




ÖLL MÁL NÚVERANDI HÚSS ATHUGIST Á STAÐNUM ÁÐUR EN SMÍÐI VIÐBYGGINGAR HEFST. SÉRSTAKLEGA SKAL ATHUGA GRINDARMÁL.

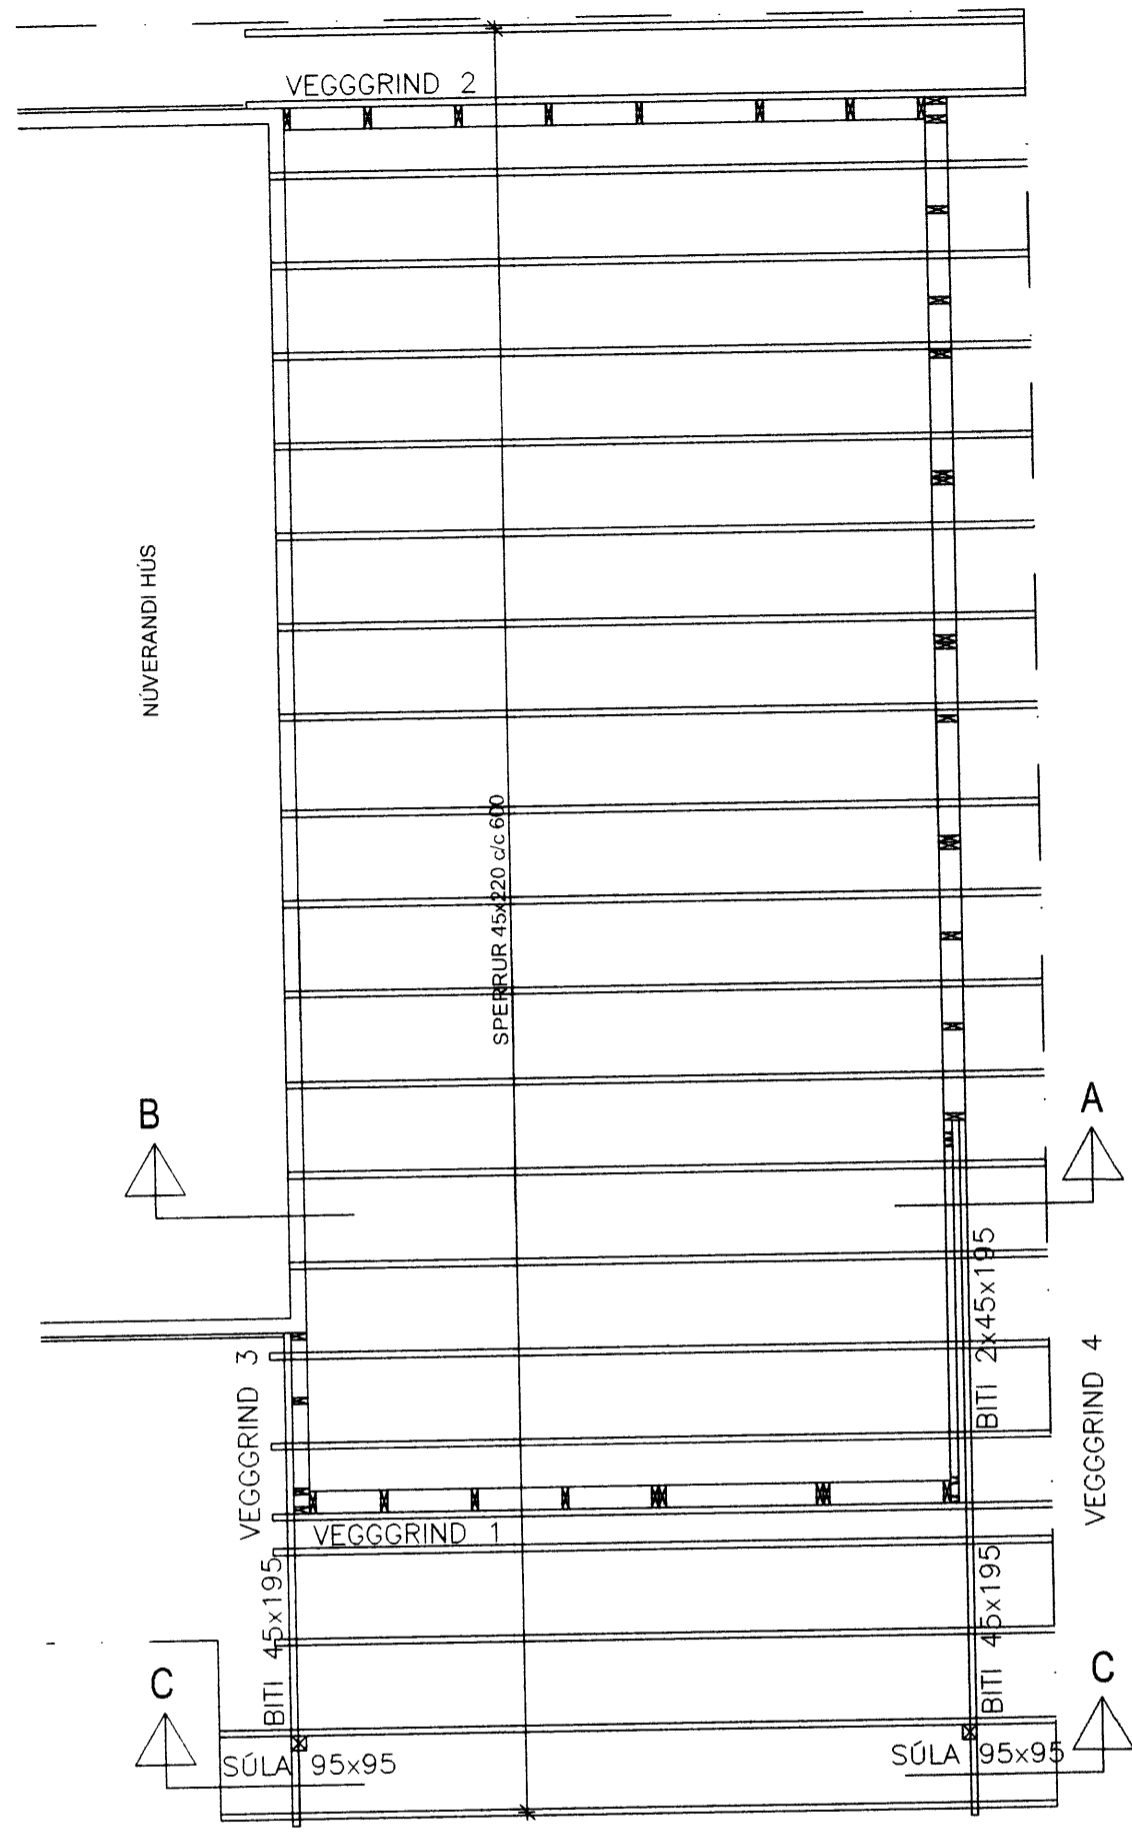


GRUNNMYND

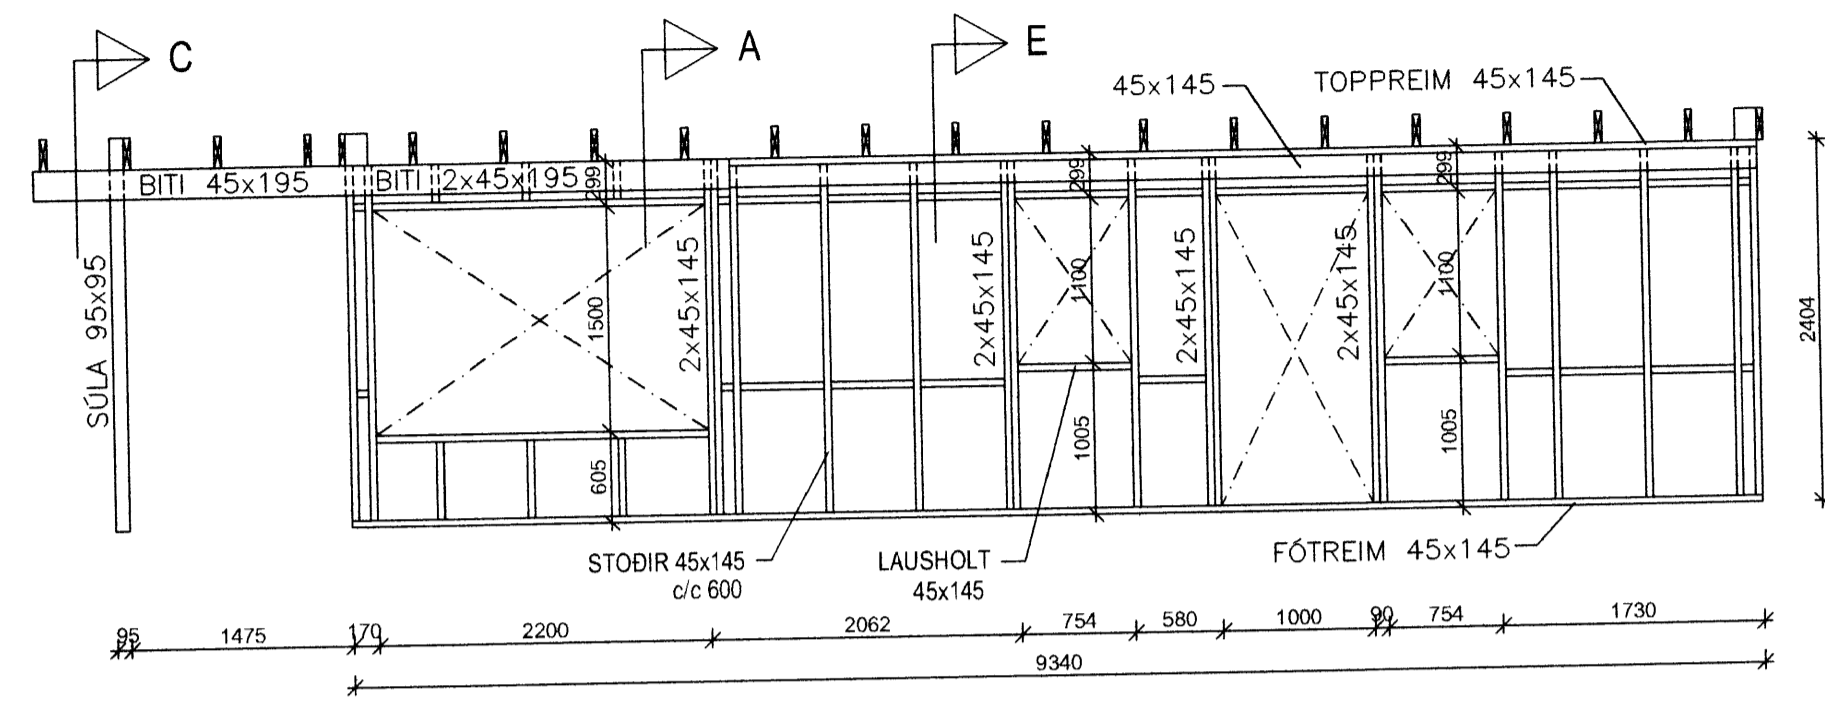


VEGGGRIND 4

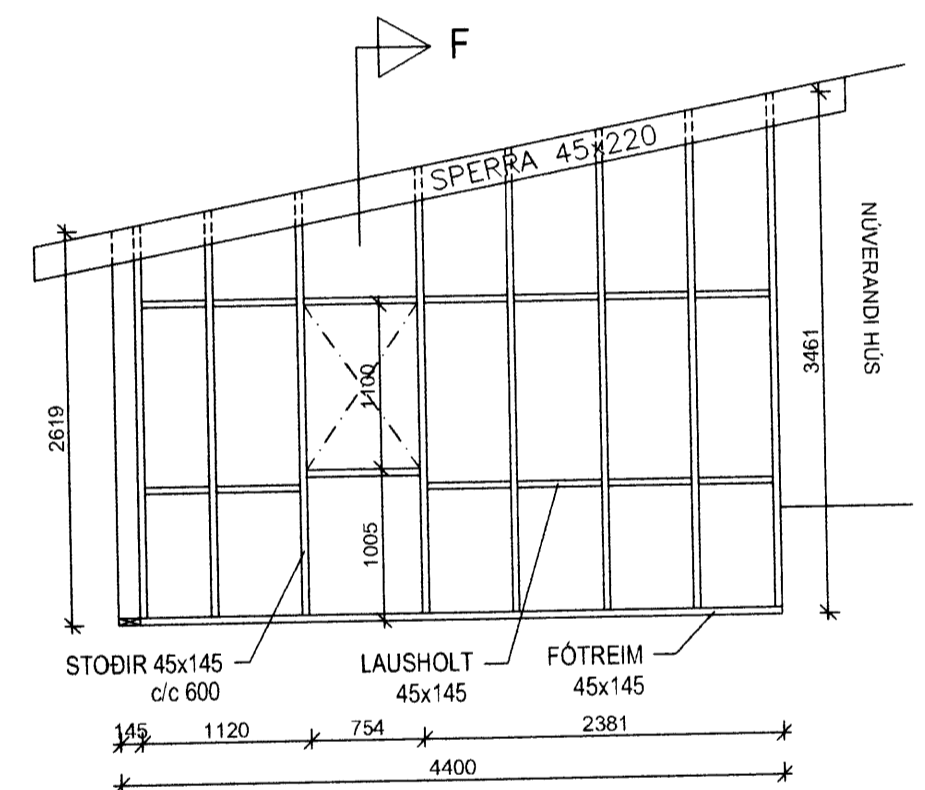

VEGGGRIND 2

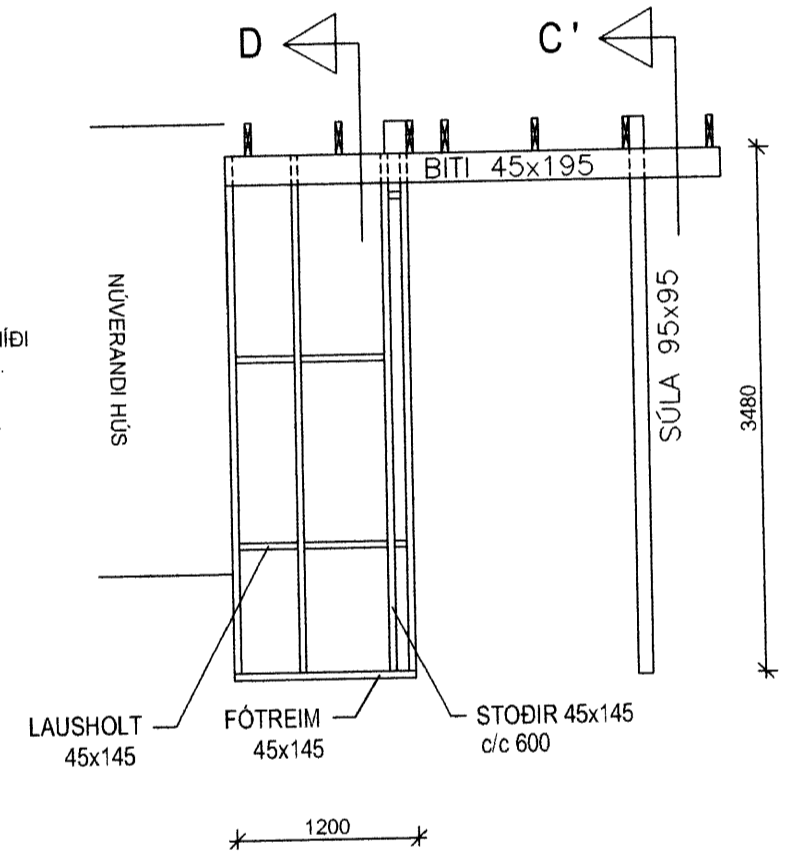

VEGGGRIND 3

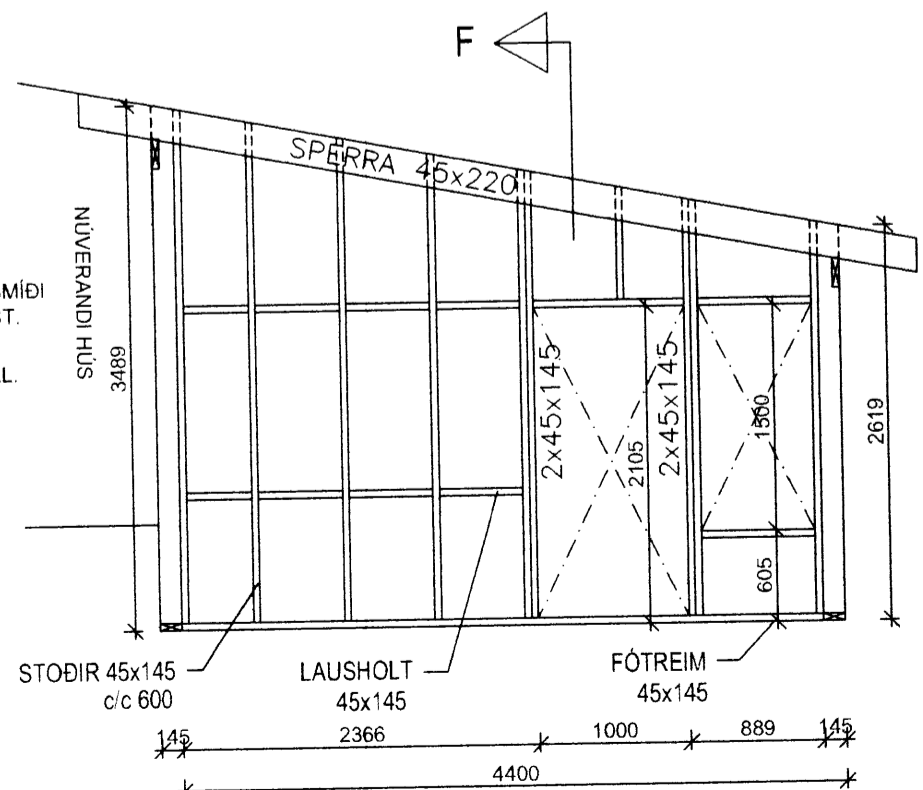

VEGGGRIND 1

ÖLL MÁL NÚVERANDI HÚSS ATHUGIST Á STAÐNUM ÁÐUR EN SMÍÐI VIÐBYGGINGAR HEFST. SÉRSTAKLEGA SKAL ATHUGA GRINDARMÁL.

SKÝRINGAR

TIMBUR BURÐARVIÐA SÉ EKKI LAKARA EN T1 SKV. ÍST INSTA 142.
 Á GRIND AD UTANVERÐU KEMUR VINDSTÍFING MED 9mm RAKAÞOLNUM KROSSVIÐARPLÖTUM (GRENI), SKRÚFAÐAR Í VATNSHELT LÍM MED 5x50 GALV. SKRÚFUM c/c50 Í ÚTBRÚN OG c/c100 Í MILLISTODIR OG LAUSHOLT.
 Á ÞAK KEMUR 18mm RAKAÞOLINN KROSSVIÐUR SKRÚFAÐAR MED 5x60 GALV. SKRÚFUM c/c80 Í SPERRUR.
 ALLUR SAUMUR OG BOLTAR SKULU VERA GALVANISERADIR.
 MILLI TIMBURS OG STEYPU SKAL SETJA TVÖFALT LAG AF ASFALTÞAPPA.
 BERA SKAL GRUNNVIÐARVÖRN Á ALLA ENDA OG SAMSKEYTI.
 ALLIR SPERRUENDAR SKULU FÚAVARÐIR MINNST 1.0 M INN FYRIR ÚTVEGG.
 BERA SKAL Á TVÆR UMFERÐIR OG LÁTA ÞORNA VEL Á MILLI.
 UNDIRSTYKKI SEM BOLTAST Á UNDIRSTÖÐUR SKAL GAGNVERJA.
 ÖLL MÁL ERU í mm.
 LOFTRÆSING ÞAKS 2 stk ø32mm PLASTRÖR Í HVERT SPERRUBIL

ÁLAGS- OG ÚTREIKNINGSFORSENDUR:
 ÍST 12 OG ÍST/DS 410.

SNJÓÁLAG SVÆÐI 1, Sk=2,1 KN/m2
 VINDÁLAG ÁSTR.ÞR. q=1,65 KN/m2
 NOTÁLAG q=1,5 KN/m2.

GUDJÓNSGATA 13 BLÁSKÓGABYGGÐ		TÆKNIPJÓNUSTA SÁ ehf HAFNARGATA 60 230 KEFLAVÍK S: 421-5105	
SUMARHÚS - STÆKKUN ÞAK OG VEGGIR GRUNNMYND OG ÁSYND		hannað SÁ	teiknað SHV
SIGURDUR ÁSGRIMSSON KT:161161-2929 FTFI		yfirfarið SÁ	dags 05.12.2011
<i>Sigurður Ásgriðsson</i>		mkv. 1:50	nr. 202