


Efni og frágangur lagna sé í samræmi við
holræsareglugerð

Jarðvatns og regnvatnslögn φ 100
samskeyti óþökkuð

Brunnar φ 100 sm
Gólfhæð sé 21,0 m

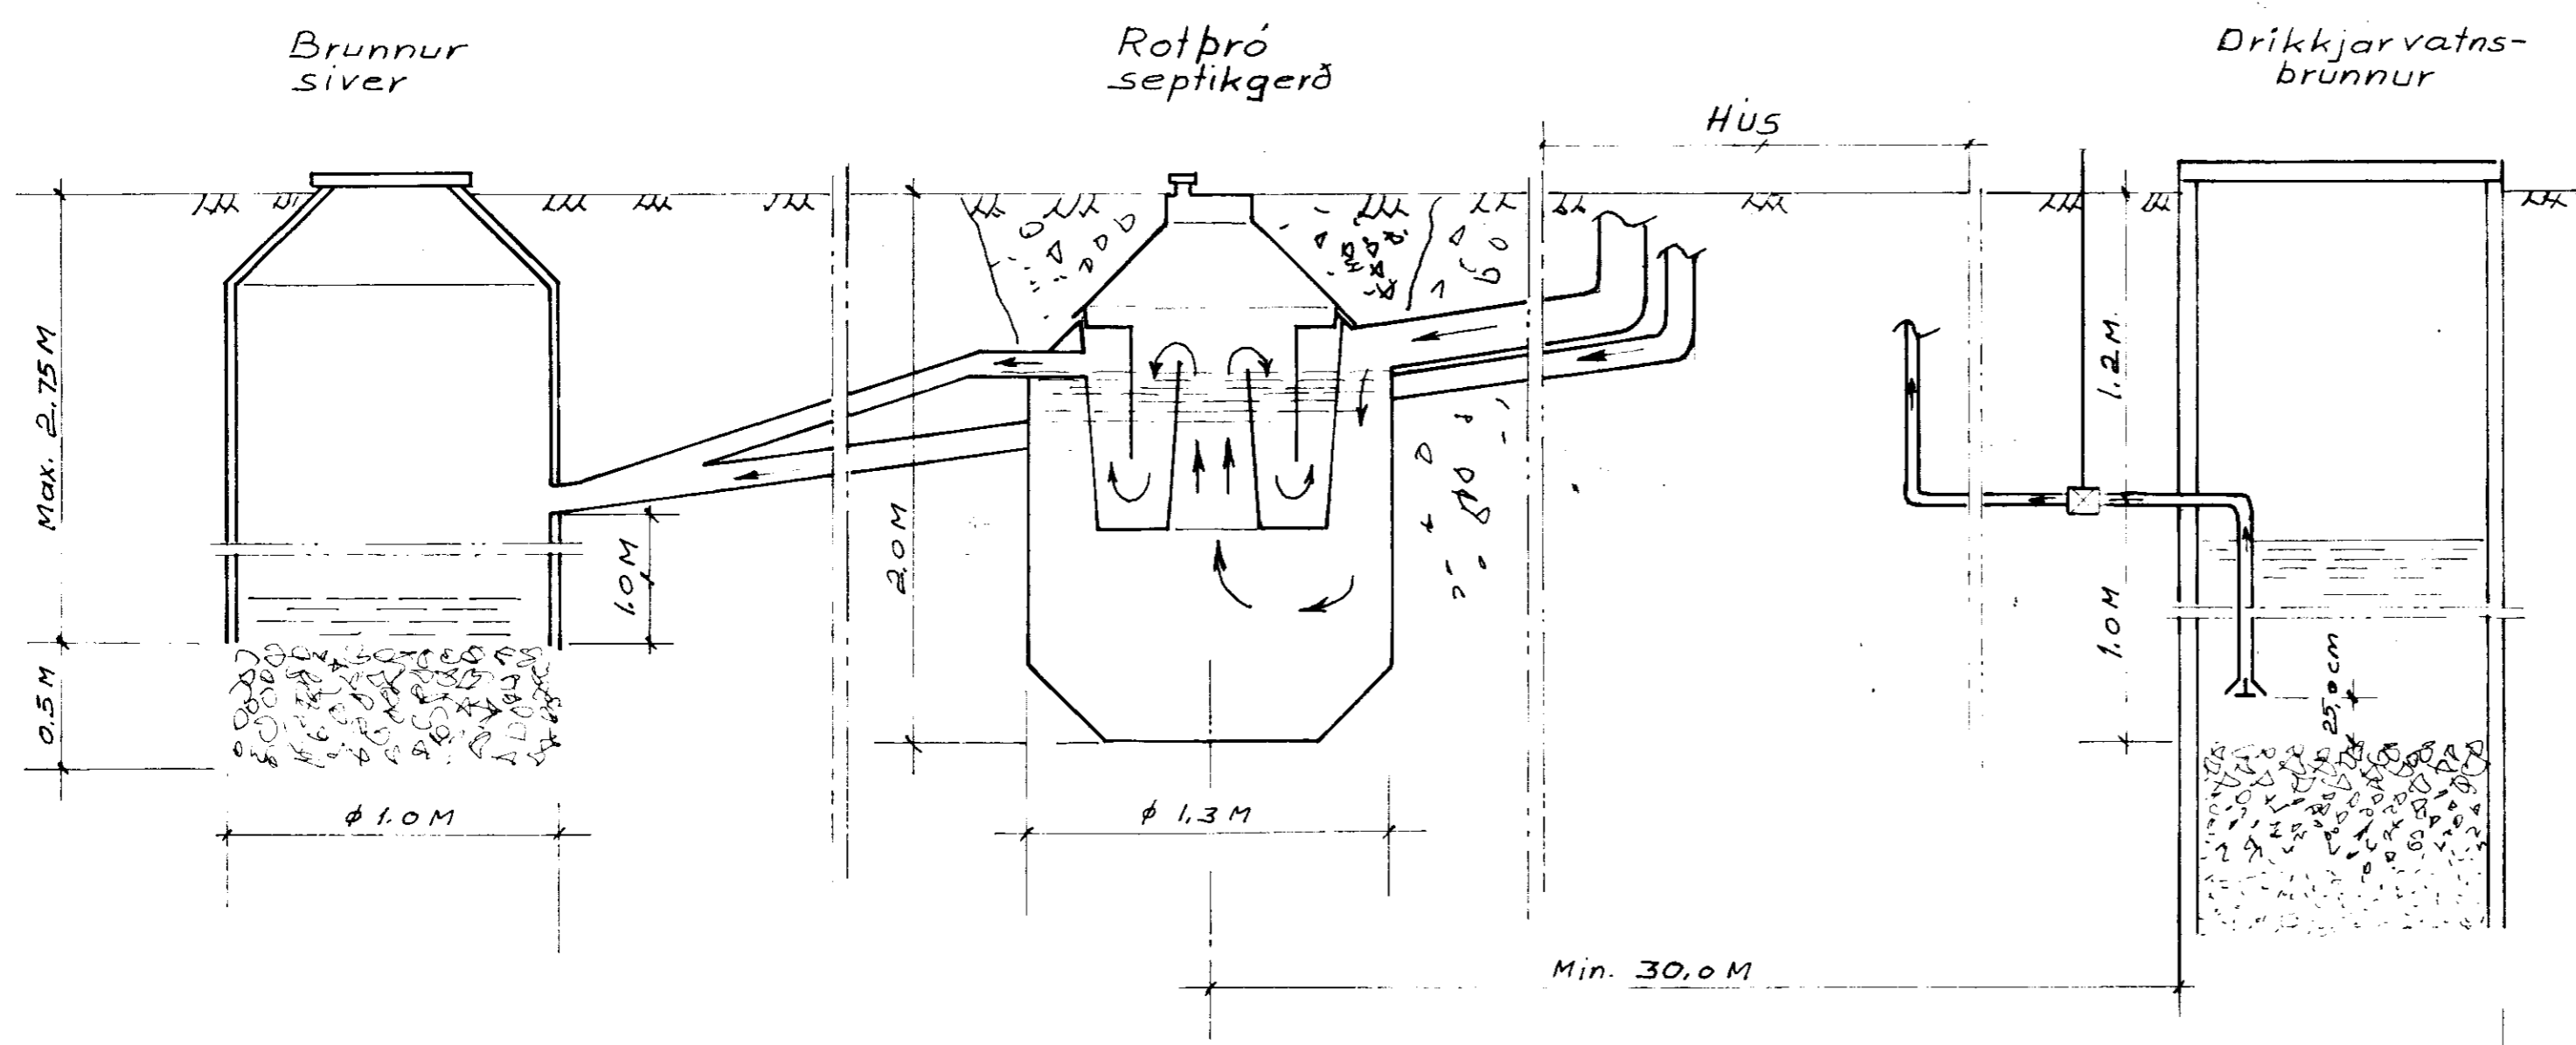

STADSETNING:

Rotþróna með ekki stæðstjé nær búðarhúsi en 5 m og ekki fjar en 30 m. Frérennsláspípa skal liggja fyrir
neðan botn vatnsbóts sé það í grænni, og minnst í 30 m fjarlægð.
Grafa skal fyrir þrónni niður á frostfrían þéttan jarðveg. Fylla skal að þrónni með frostþóttu efni, s.m.t.
niður á frostfrítt djúpi.
Frérennslögn frá rotþró skal vera úr φ 100 mm pípu. Sá jarðvegurinn sandur, mól eða gípukt hraun með
þéttu frárennslu beint niður í jarðveginn. Sé um þéttan móljarjarðveg að ræða, má veita frárennslu í
lökulan skurð fylltan með sandi og mól, eða lokaþró eða tekkur og síðan í opinn skurð eða læk. Þú að
þéttu sandinum í áðurnefndum skurði lögnum, má setja tekkur í frárennslulögn og dreifla tekkur yfir
borð skurðarinnar, þetta skal aðvins gert í rigningu til að gróður brenni ekki. Ekki skal hveinsa með klóri þar
sem frárennsl er veitt í áða vatn. Tanging aðrennslislagner og frárennslislagner við rotþró skal vera
þétt.

LOFTRÆSTING:


Rotþró skal loftræsta, annað hvort gegn um aðrennslislögn upp úr þaki, með φ 70 mm járnpiðu eða með
φ 50 mm járnpiðu upp úr rotþró. Loftræstipiða þessi skal vera útbúin með hettu, eða svenaháði til að
fyrirbyggja grjótkast ofan í rotþróna.

TÆMING:

Áður en rotþróin er tekin í notkun skal fylla hana með vatni og skal hún fyllt í hvert skipti sem hún er
tæmd, en það þarf að gera einu sinni á ári.
Hættulegt er að nota heugugegu við tæminguna.
Ávætt skal skilja eftir sam svarar ca. 1/10 hluta af neðsta rotnaða laginu, til að viðhalda áframhaldandi
gerjun. Í hvert skipti sem þróin er tæmd, skal setja í hana eina fótu af leskjúðu kalki til að auðvelda
gerjun.

ÓHEIMILT

ER AÐ UMÍÐA EFTIR ÞESSAR
TEIKNINGU NEMA MEÐ LEYFI
HÖFUNAR.

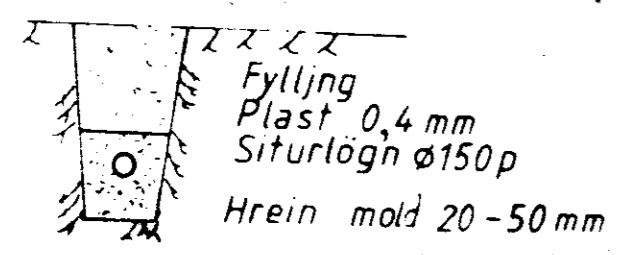

Skolp og jarðvatnslögn

Teikning þessi gildir almennt fyrir
sumarhús og önnur smáhúsi

Scale 1:50 1:20	TEIKNINGAR Suðarvog 4, 104 Reykjavík Nnr 8859-1461 Sim: 681317 Pósthólf 4362, 124 Reykjavík	DATE DESIGN: Sam Ög DRAWN: KM DWG NO: 84 003
	Chka: Ög Approved: Ög	