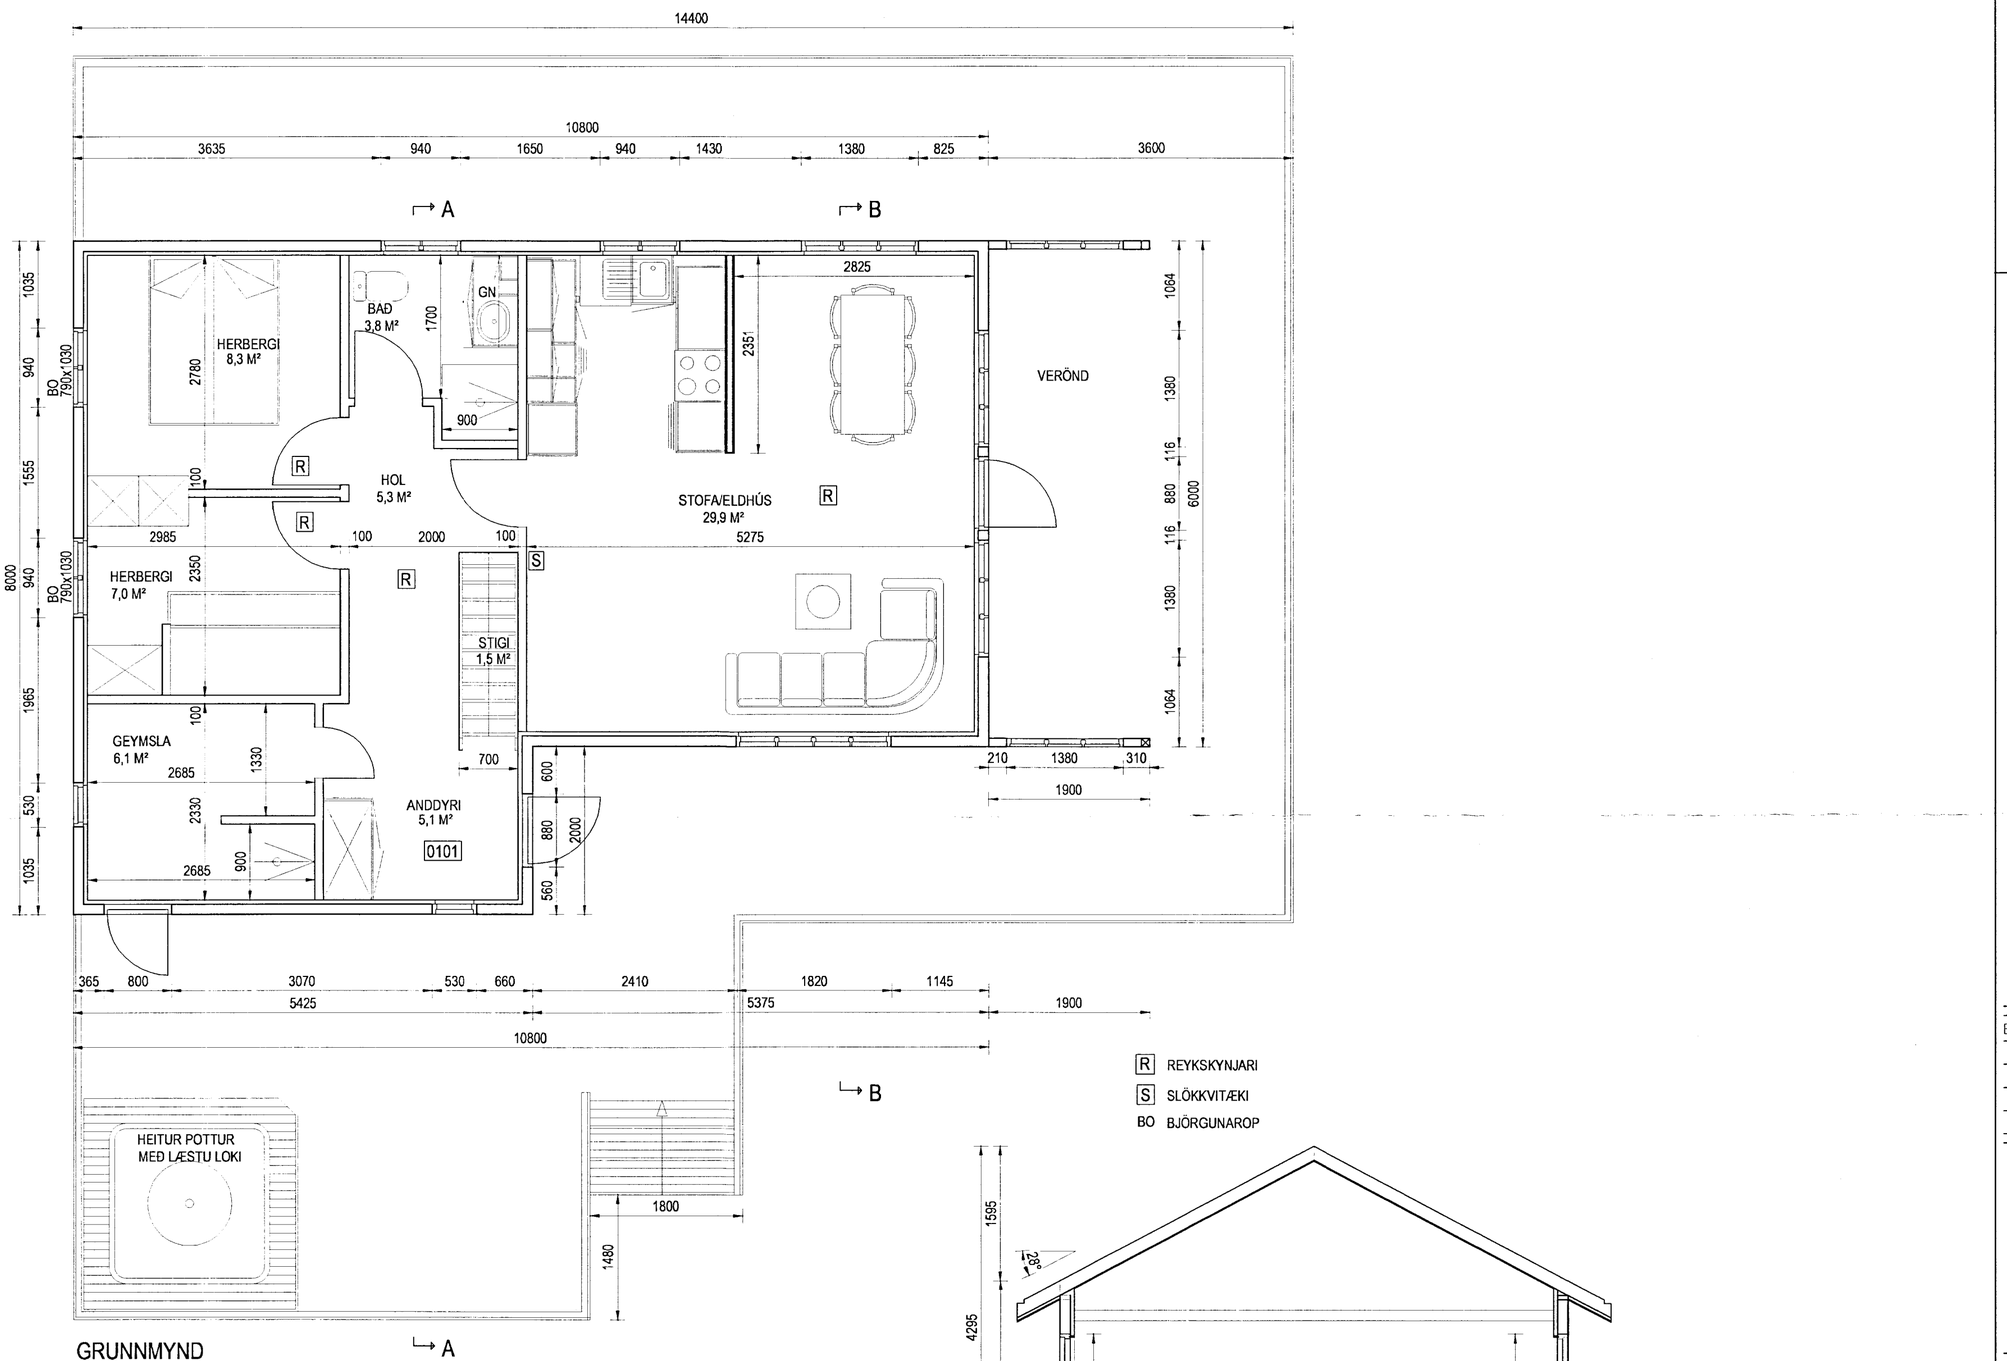

Samþ. 17.05.2005
BYGGINGARFULLTRÚI
BLÁSKÓGABYGGÐAR

Br. nr.	Dags.	Af.	Breyting
A			
B			
C			
D			

TEIKNISTOFAN TORGIÐ
RÁÐGJÖF - HÖNNUN - EFTIRLIT
ÁRMÚLI 36, 108 REYKJAVÍK, SÍMI 568-8866, FAX 568-8878
Þorsteinn Friðþjófsson, byggingatæknifræðingur Kt. 211055-5299
Magnús Þ. Guðmundsson, innanhússarkitekt. Kt. 240654-5559

FRÍSTUNDAHÚS
G-GATA 10, MIÐFELLI
ÞINGVALLASVEIT, BLÁSKÓGARBYGGÐ

Teikningarheiti: GRUNNMYND
SNIÐ

Dags. 07.05.2005. Kvarði 1:50
Hannað ÞF Teiknað HS Samþ.
Verknr. 04-234 Teikn.nr. 102 Breyt.nr.