


Núverandi gróðurhús

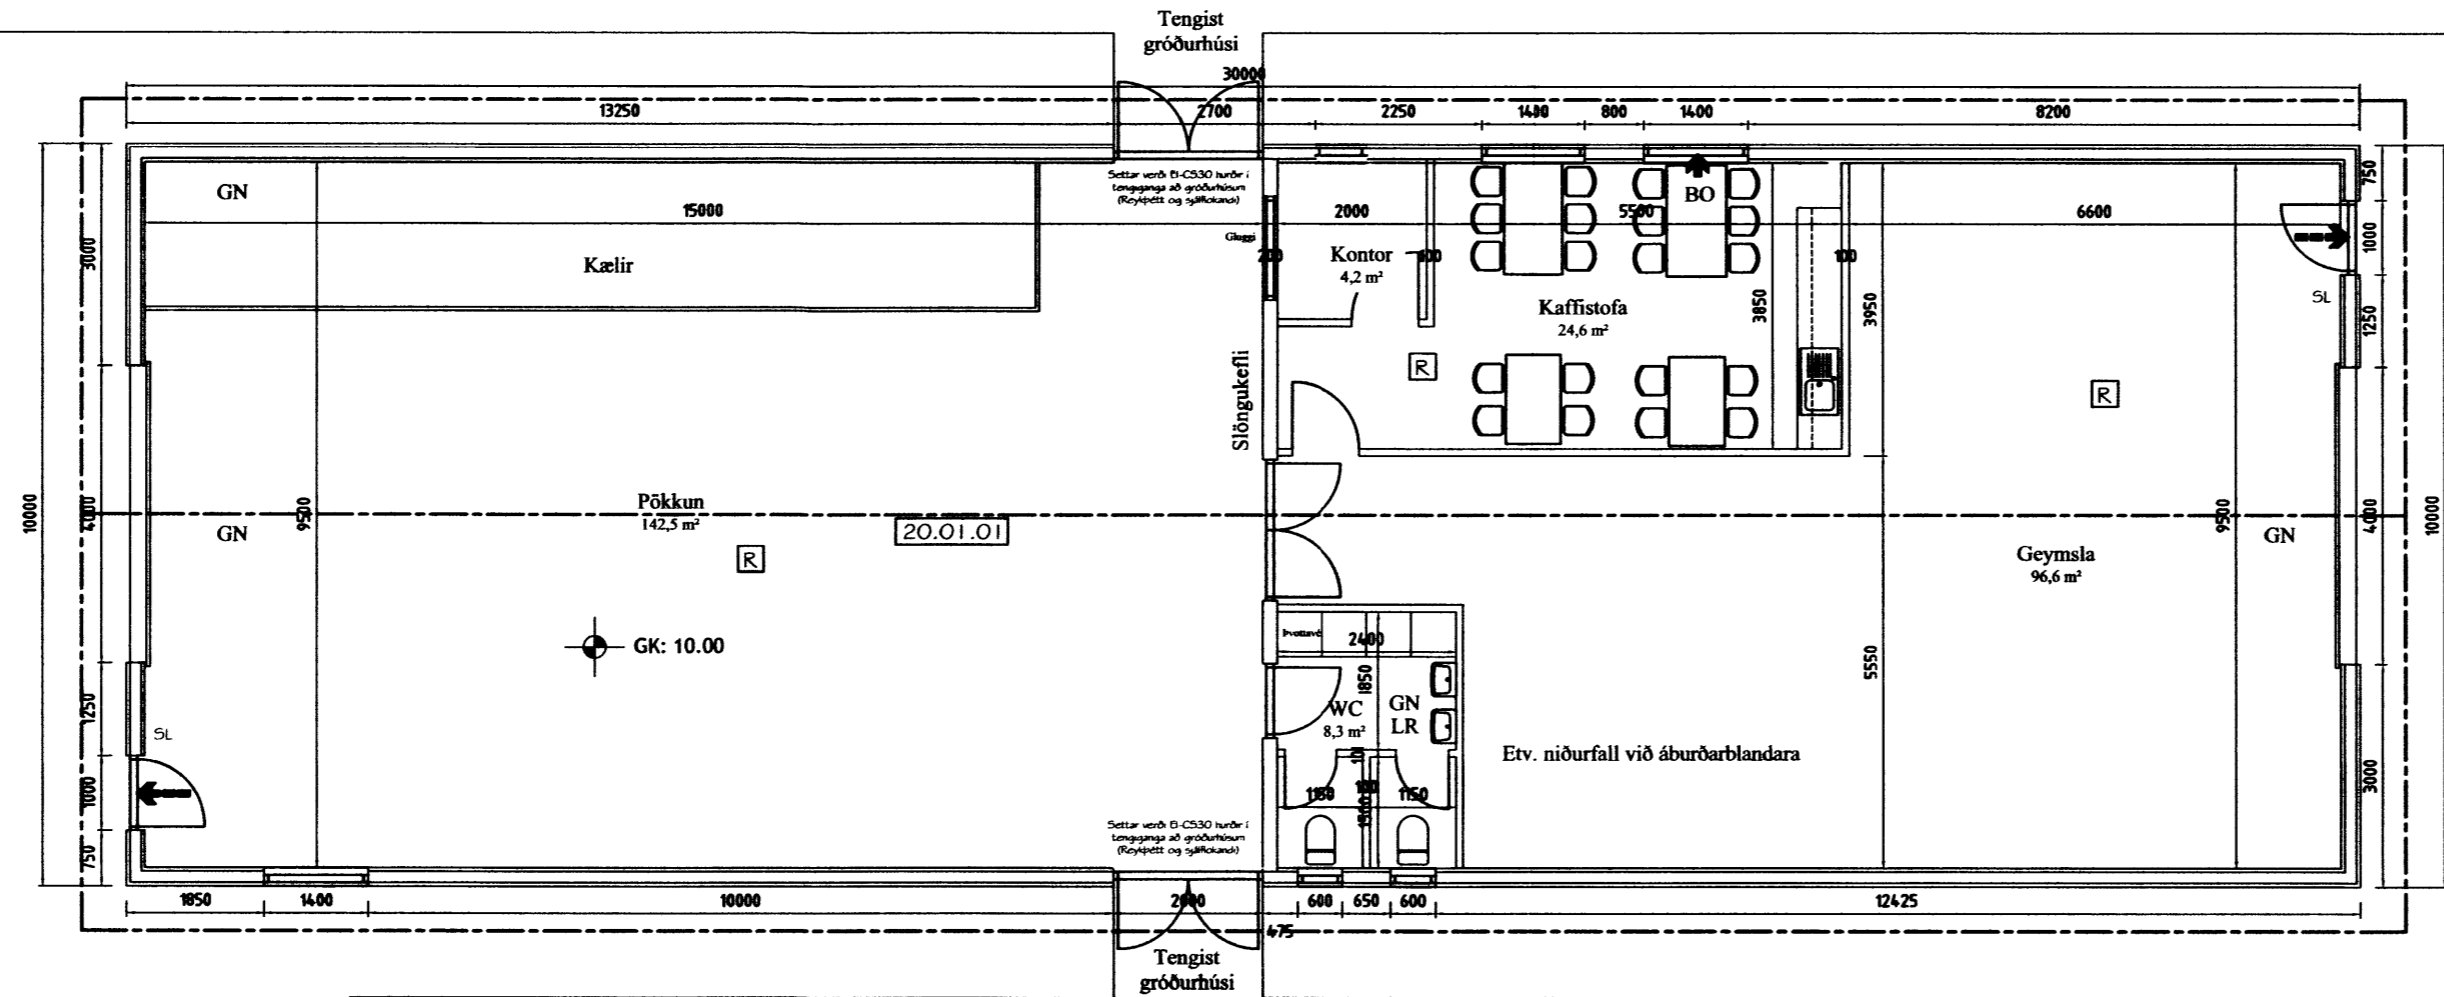

Núverandi gróðurhús

SAMPYKKT

07 JUNI 2012

Ólafur Kjartan
 Byggingulittrá uppsv. Árnassýslu og Flóah.

BYGGINGALÝSING FYRIR AÐSTÖÐUHÚS VÍÐ GRÓÐRASTÖÐINA GUFUHLÍÐ, REYKHOLTI.

Landnúmer: 167096

Staðgreinir: 8721-02-00043500

Um er að ræða aðstöðuhús á einni hæð.

UNDIRSTÖÐUR OG BOTNPLATA:

Undirstöður og botnplata eru úr jámbentri steinsteypu, er einangrist með 75mm plast- eða steinullareinangrun. Húsið hvílir á jámbentum steinsúlum sem eru reknar niður á burðarhæfan botn.

ÚTVEGGIR:

Útveggir eru úr 150mm timburgrind, er einangrist með 150mm steinull, vírist upp (EI60) og klæðist að utanverðu með krossvið, loftunargrind og klæðist með barylaga málmklæðningu.

Að innanverðu komi rakavarnarlag, raflagnagrind og þá tvöföld gips plötuklæðning.

ÞAK:

Þakvirki er gert úr timbri er einangrist með 200mm þakull. Einangrun vírist upp (EI60)

Sperrur klæðist með borðaklæðningu (25x150), þakpappa og barylaga málmklæðningu.

GLUGGAR OG HURDIR:

Gluggar og hurðir verða úr timbri.

Annað lag glersins verði vírgler eða smbærilegt gler.

Í öllum gluggum verði tvöfalt k-gler (einangrunargler). Stærð björgunaropa sé að lágmarki 500mm á breidd og 600mm á hæð.

UPPHITUN/LAGNIR:

Upphitun hússins verður með hitaveitu, gólfhitakerfi. Neysluvatnslagnir eru staðsettar í gólfplötu.

Lagnaefni skal allt vera vottað af RB.

INNVEGGIR:

Léttir innveggir eru byggðir upp úr 70mm blikkstoðum er klæðist með 2x13mm gipsplötum hvorumegin og einangrist með 70mm steinull.

FLOKKUN KLÆÐNINGA:

Klæðningar sé í flokki 1 (EI-30).

BRUNAVARNIR:

Fram kemur á teikningu hvar reyskynjarar, slökkvitæki og björgunarop eru staðsettir.

Setja skal upp út og neyðarlýsingu í húsið

ANNAÐ:

Fram kemur á teikningum hvar niðurföll eru staðsett.

Frá lokuðum rýmum komi loftræsing.

Út: 25.01.12 GP Frumtúgáfa

Útgáfa: Dagsetn: Af: Skýring:

Aðstöðuhús, Gufuhlíð Reykholti, Blóskógarbyggð

Teiknúmer:

100-01

Aðaluppdrættir:

Mælikvarði:

Grunnmynd, snið, Afstöðumynd 1:100 1:1000 byggingarlýsing

Hannað: Guðjón Þórisson Teiknað: Guðjón Þórisson

Dagsetning: 25.01.12 Verknúmer: 12 004 Frumstærð: A2

Ábyrgðarm. og réttihafi: 220370-3569

