


MÓTTEKIÐ  
23. JUNÍ 2010  
*Guðjón Pálsson*  
Byggingaúlltrúi og S. Meissylu og Flóah.

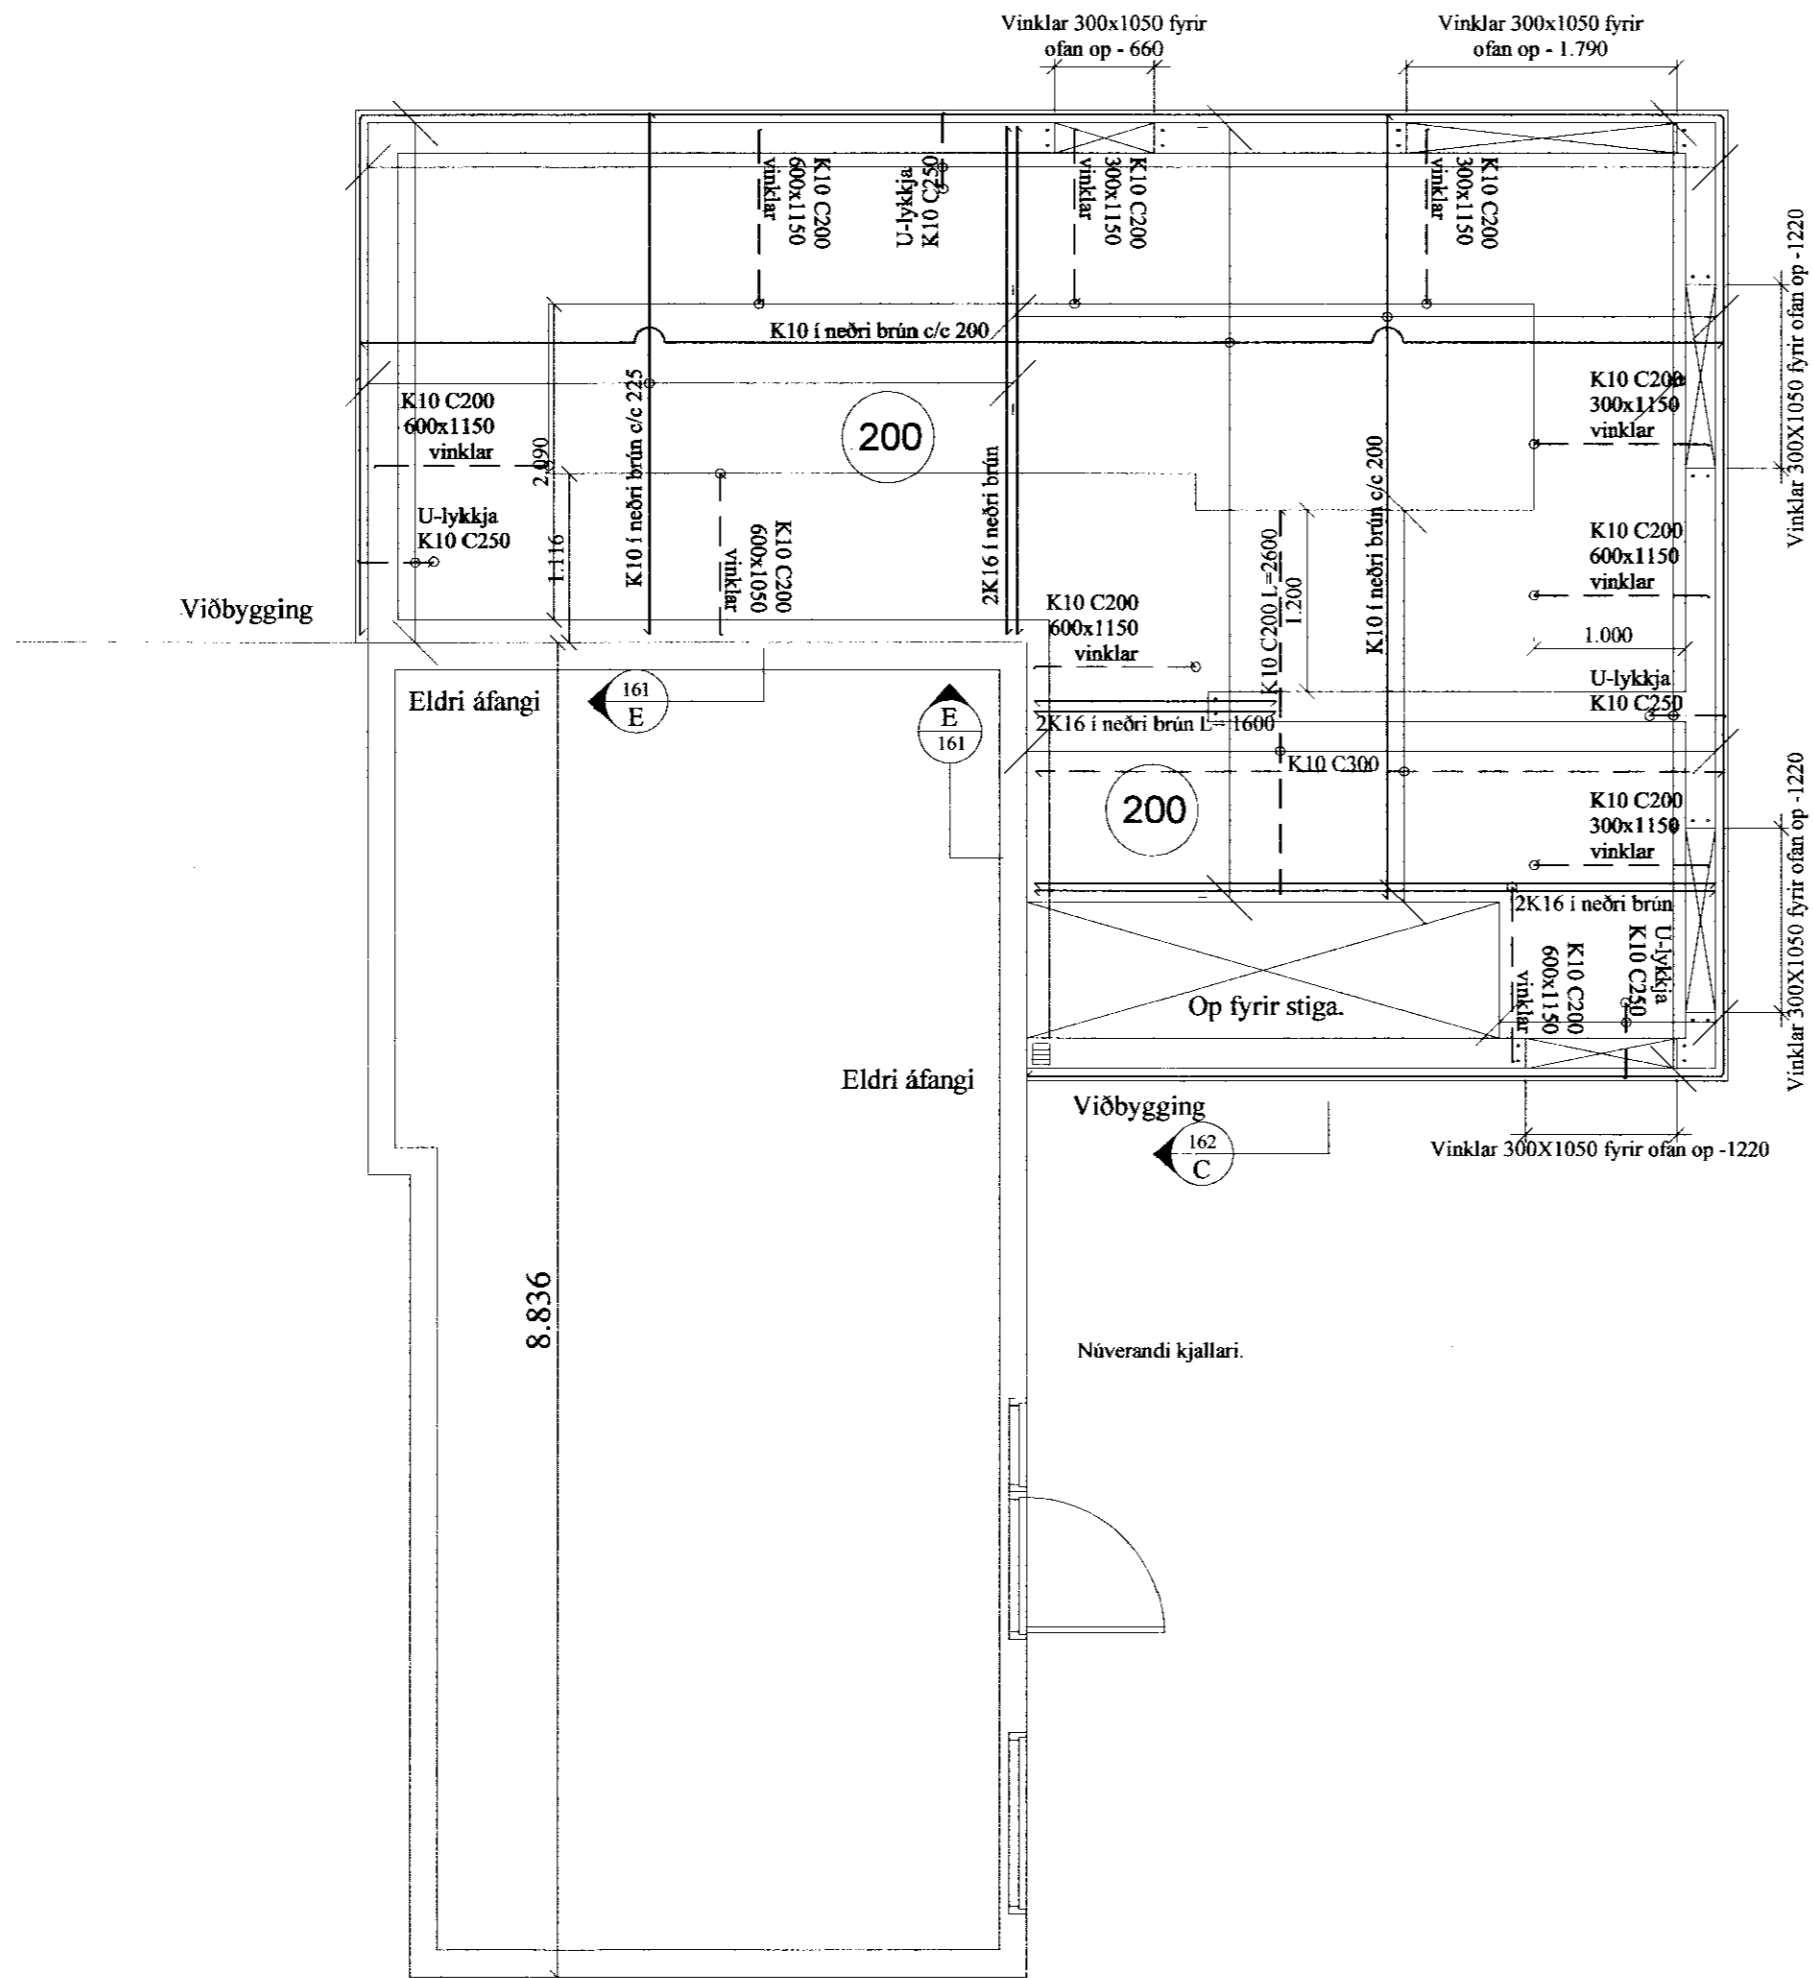

**Almennt:**

Öll mál skulu staðfest skv. aðaltekningum. Ef eitthvert misræmi er skulu aðaltekningar vera ráðandi, þó ber að láta hönnuði vita af misræmi. Öll mál eru í millimetrum, nema annað komi fram.

**Skýringar - Steinsteypa og bendistál**

Styrkleikaflokkar efnis:

Steypa: C25/30-22-S3-2b

Bendistál: B500C

Við öll op komi 2 K16 lóðrétt er gangi 800 mm niður í sökkul beggia megin ops (hurðar eða glugga)

Br. nr.	Dags.	Af.	Breyting
(A)	7-08-10	GHJ.	Járnalögn yfir millivegg.
(B)			
(C)			
(D)			
(E)			

Guðjónshvammur 3  
Bláskóarbyggð. Teikn nr: 163

Burðarvirki  
Loftaplata Frumstærð: A2

Dags: 6-05-10	Mkv: 1:50	Hann: GPS
Samþ: <i>[Signature]</i>	020162-3099	V.nr: 10 010
		Teikn: GHJ.

**VGS**  
VERKFRÆÐISTOFA  
GUÐJÓNS P. SIGFÚSSONAR EHF.  
AUSTURVEGI 42, 2.HÆÐ,  
800 SELFOSSI  
S: 482 2805, F: 482 3818  
NETFANG: VGS@VGS.IS