


Skipulags- og byggingarfulltrúi Uppsveita bs.
Samþykkt
 28. AUG. 2014
Alvin Kjartan
 Byggingarfulltrúi

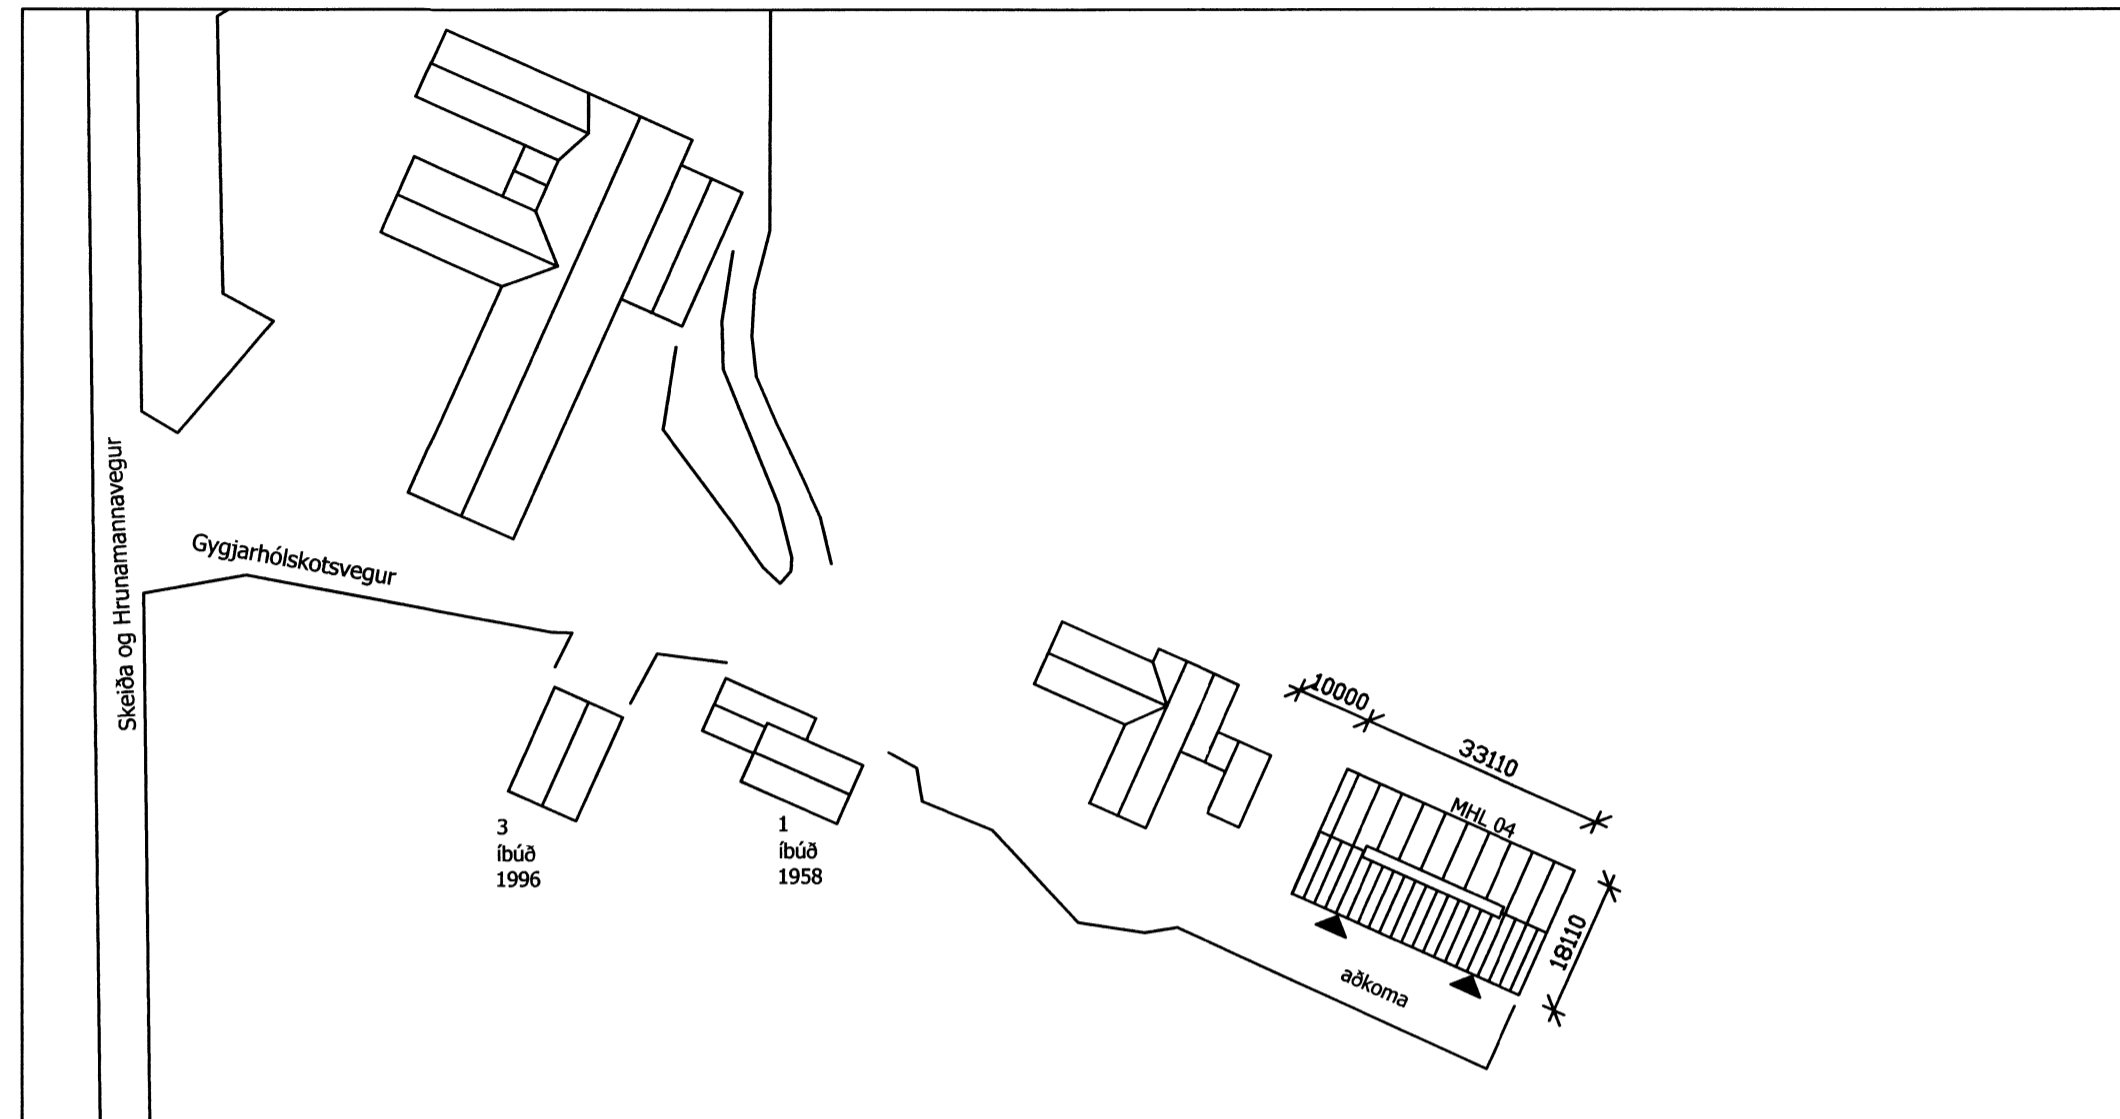

AFSTÖÐUMYND
1:500
 Teiknuð eftir ónákvæmri loftmynd.
 Endanleg staðsetning ákveðin á staðnum í samráði við byggingarfulltrúa.

Skráningartafla: Gyggjarhólskot 1					Skrásetjari: Jón Friðrik Matthíasson													
Landnúmer: 167094					Kennitala: 021171-5069													
Matshlutanúmer: 04					Útgáfa: 4.01t Dags: 10.4.2014													
Uppskipting og lýsing					Stærðir													
D0	D1	D2	D3	D4	D5	D5M	D6	D7	D8	D9	D10a	D10b	D11	D12	D16	D17		
Lokun	Rými	Notkun	Höfuð-	Eignar-	Botnflötur	Milífötur	Stigar	Op	Brúttóflötur	Brúttóflötur	Salarhæð	Salarhæð	Brúttó	Nettóflötur	Birt flatarmál	Reiknitala	Skipta-	
	hæð-röð	texti	flokkun	hald	m ²	m ²	m ²	m ²	m ²	sh < 1,8	min	max	rúmmál m ³	m ²	m ²	skiptarúmmáls	rúmmál m ³	
Matshluti					599,6	0,0	0,0	0,0	599,6	0,0				3.897,4	571,6	599,6		3.601,080
Botn														119,9				
	01	1. hæð			599,6	0,0	0,0	0,0	599,6	0,0			3.777,5	571,6	599,6			
A	0101	Vélagæymsla	N	0101	599,6		0,0		599,6	0,0	5,00	7,60	3.777,5	571,6	599,6	6,30	3.601,080	
Athugasemdir																		
Sameignir sumra																		
Eignarhald																		
Eignar-	Notkun	Birt flatarmál	Skipta rúmmál	Séreign														
hald	texti	m ²	Séreign	Séreign														
		m ²	m ³	sameign m ³														
	0101	Vélagæymsla	599,6	3.601,080	3.601,080													
		Alls	599,6	3.601,080	3.601,080													

SKRÁNINGARTAFLA

GYGGJARHÓLSKOT 1. BLÁSKÓGABYGGÐ
 AÐALUPPDRAÐTTUR
 LANDBÚNAÐARBYGGING

TEIKNINGAR NÚM. **100**

AFSTÖÐUMYND
 SKRÁNINGARTAFLA

VIÐIK NÚM.	HAÐAR NÚM.	TEIKNINGAR NÚM.	VIÐIK NÚM.
14-011	JFM	JFM	14.4.2014

ÁSTUND ADALHÖNDUÐUR: *Jón Friðrik*

JÓN FRÍDRÍK MATTHÍASSON KT: 021171 - 5069

M2 TEIKNISTOFA EHF - KT: 690506-0680
 EYRAVEGI 32. 800 SELFOSS
 S: 482 4050 / 861 4052

JÓN FRÍDRÍK MATTHÍASSON - BYGGINGARVEIÐINGUR BÍ - JFM@M2TEIKNISTOFA.IS
 AÐALUPPDRAÐTTUR - SKIPULÖG - RÁÐGJÖF - EIGNASKIPTAÞYFIRLÝSINGAR