


Skipulags- og byggingarfulltrúi Uppsveita bs.
Sampykkt
 28 AUG. 2014
Ólafur G. Guðnason
 Byggingarfulltrúi

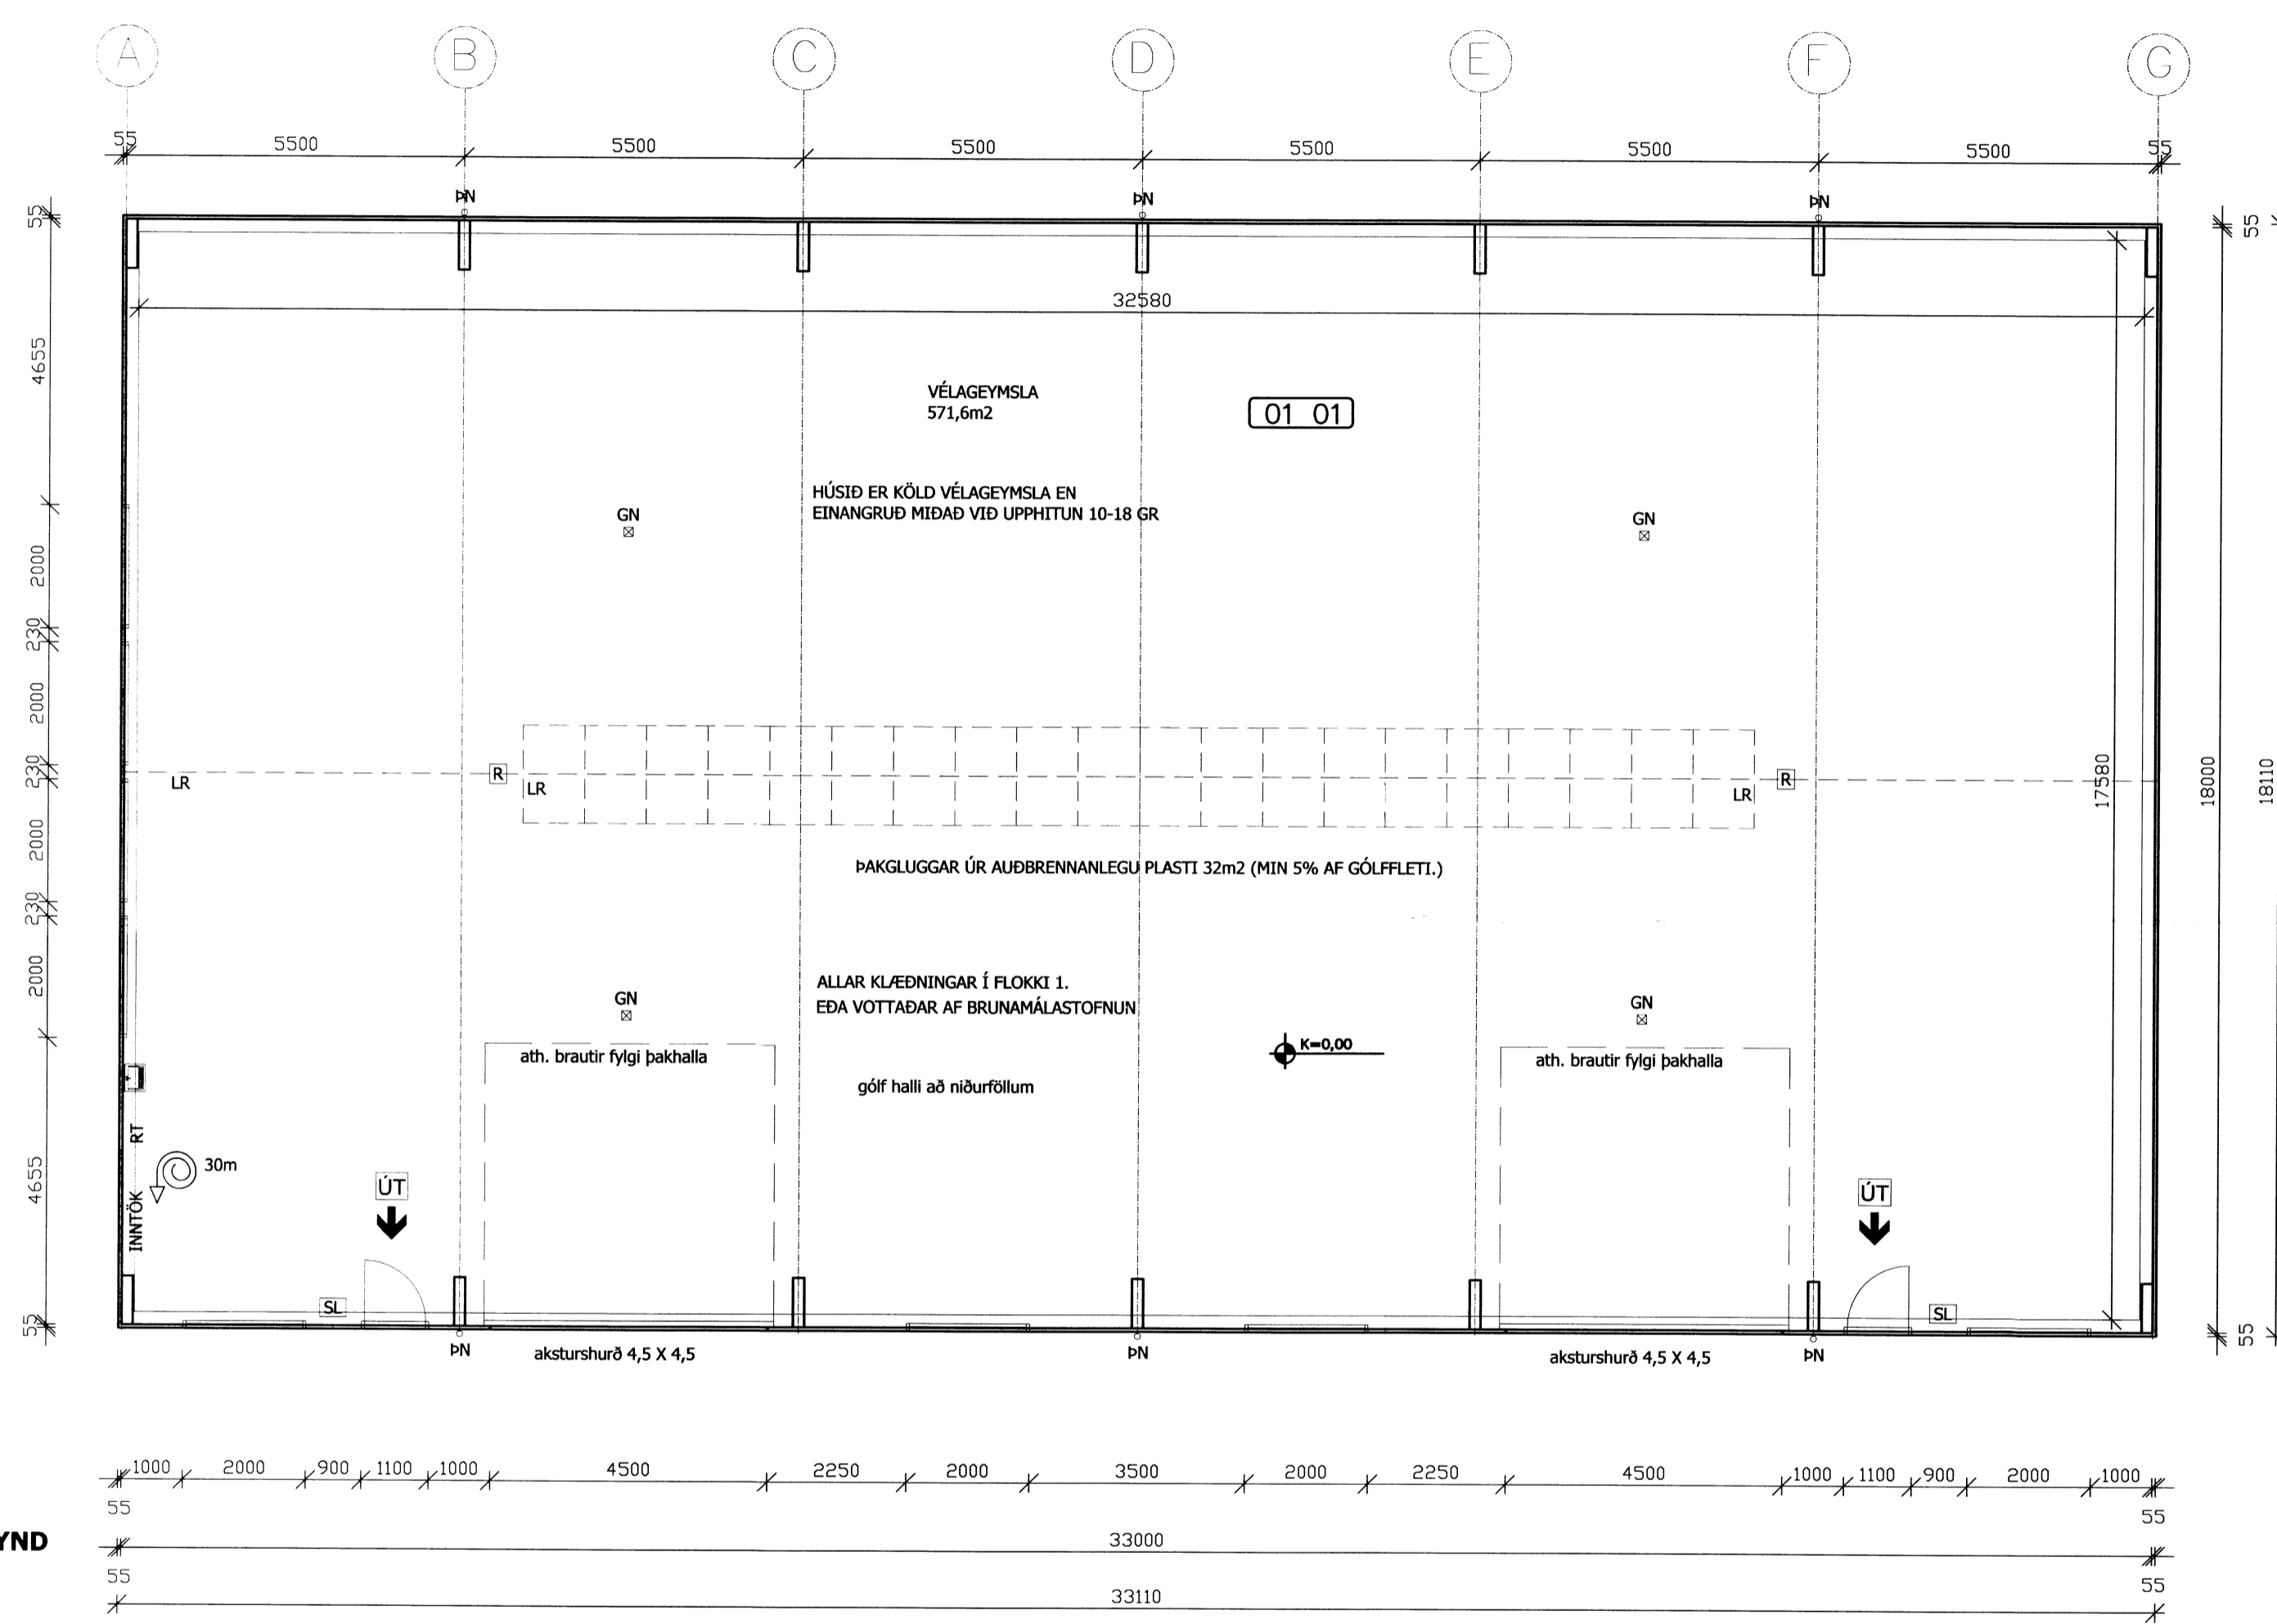

GRUNNMYND
1:100
599,6 M2

MATSHLUTI 04
 GYGJARHÓLSKOT
 BLÁSKÓGABYGGÐ
 KÖLD VÉLAGEYMSLA
 BOTNFLÖTUR 599,6 m2
 BRÚTTÓ RÚMMÁL 3897,4 m3
 LAND NÚMER 167094
 STÆRÐ LÓÐAR 0,0
 STÆÐGREINIR 8721-2-00043000
 SJÁ NÁÑAR Í SKRÁNINGARTÖFLU.

ÓSKAD ER EFTIR AÐ BYGGJA VÉLAGEYMSLU AÐ GYGJARHÓLSKOTTI Í BLÁSKÓGABYGGÐ.

HÚSID ER HEFÐBUNDIÐ LÍMTRÉSHÚS FRÁ LÍMTRÉ VÍRNET EHF KLÆTT MEÐ SAMLOKUEININGUM. UNDIRSTÖÐUR OG GÓLF ERU ÚR JÁRNENTRI STEINSTEYPU. GÓLF HALLI AÐ NIÐURFÖLLUM

BURDARGRIND HÚSSINS ER ÚR LÍMTRÉSÖMMUM. BIL MILLI MÁTLÍNA ER 5,5M. Á MILLI RAMMA KOMA LANGBÖND Í ÞAKI OG Á VEGGJUM. BRUNAMÓTSTAÐA AÐALBURÐARVIRKIS SKAL VERA R60. ALLAR STÁLFESTINGAR ERU HEITGALYANHÚÐAÐAR.

ÚTVEGGIR OG ÞAK ER KLÆTT MEÐ POLYURETHAN SAMLOKUEININGUM FRÁ LÍMTRÉ VÍRNET 107MM Í ÞAKI OG 55MM Í VEGGJUM. EININGAR SKULU VERA SAMPYKKTAR AF MANNVIRKJASTOFNUN (AÐUR BRUNAMÁLASTOFNUN RÍKISINS)

LITUR AÐ UTAN ER GRÆNT RAL 6020 Á ÞAKI OG HVÍTT RAL 9002 Á VEGGI. LITUR EININGA AÐ INNAN HVÍTT RAL 9002
 LITUR A ÞAKRENNUM, GLUGGUM OG HURÐUM ER HVÍTT
 GÖNGUHURÐIR ERU ÚR ÁLI. GLUGGAR Í VEGGJUM ÚR PLASTI

HÚSID ER Í NOTKUNARFLOKKI 1.
 ÞAK/REYKLOSUNARGLUGGAR ERU ÚR AÐDBRENNANLEGU POLYCARBONATE PLASTI (PC). ÞAKGLUGGAR ÞEYJA MEIRA EN 5% AF GÓLFFLETTI. ÞAKGLUGGAR SKULU VERA SAMPYKKTIR AF MANNVIRKJASTOFNUN. SETJA SKAL LOFTUNARTÖÐUR Í GLUGGA TIL AÐ FYRIRBYGGJA LOFTTAPPA VIÐ BRUNA. SETJA SKAL UPP SAMTENGDA REYKSKYNJARA OG TVÖ HANDSLÖKKVIÐÆKI. TVÆR FLÓTTALEIÐIR ERU ÚR HÚSINU, MESTA LENGÐ FLÓTTALEIÐAR ER 39M (HÁMARK 60)

RAFLAGNIR ERU UTANÁLIGGJANDI
 HÚSID TENGIST NEYSLUVATNI EN ER EKKI HITAÐ.

KÓLNUNARTÖLUR:	U-GILDI 10-18GR.
ÞAK 107MM	0,29 (BR 0,3)
ÚTVEGGIR 55MM	0,37 (BR 0,4)
GÓLF Á FYLINGU	0,28 (BR 0,4) 77mm frauþplast 24kg/m3

SKÝRING TÁKNA:

GN	GÓLFNIDURFALL
RT	RAFMAGNSTAFLA
K: 0,00	GÓLF KÓTI Á GRUNNMYND
↓	KÓTI Á SNIDMYND / ÚTLITI
RI	REYKSKYNJARI
SL	SLÖKKVIÐÆKI
UT	MERKT FLÓTTALEIÐ, ÚT-LJÓS
!	STJÓRNSTÖÐ BRUNAVIÐVÖRUNARKERFIS
⊙	BRUNASLANGA
LR	LOFTRÆSING
PN	ÞAKNIDURFALL
01 02	NOTEYNINGAR NÚMER ÞJÓÐSKRÁ (FMR)

GÓLFKÓTI ER AFSTÆÐUR OG SKAL ÁKVEÐAST Á STAÐNUM Í SAMRÁÐI VIÐ BYGGINGARFULLTRÚA. STAÐSETJA SKAL HÚS Í SAMRÁÐI VIÐ BYGGINGARFULLTRÚA. ÖLL MÁL ERU Í MM NEMA ANNAD SÉ TEKIÐ FRAM

GYGJARHÓLSKOT 1. BLÁSKÓGABYGGÐ
 AÐALUPPDRÁTTUR
 LANDBÚNAÐARBYGGING

TEIKNING NR. **101**

GRUNNMYND 1. HÆÐ

VERK NR.	HAÐNÆM:	TEIKNAR:	VIÐFARIR:	DAGI:
14-011	JFM	JFM		14.4.2014

ÁRITUN AÐALHVERJINGAR: *Jón Fríðrik*
 JÓN FRÍÐRIK MATTHÍASSON KT: 021171 - 5069

M2 TEIKNISTOFA EHF - KT: 690506-0680
 EYRAVEGI 32. 800 SELFOSS
 S: 482 4050 / 861 4052

JÓN FRÍÐRIK MATTHÍASSON - BYGGINGARVEIÐINGUR BÉI - JFM@M2TEIKNISTOFA.IS
 AÐALUPPDRÁTTIR - SKIPULÓG - RÁÐGJÖF - EIGNASKIPTAVIRLÝSINGAR