


AFSTÖÐUMYND MKV. 1:500

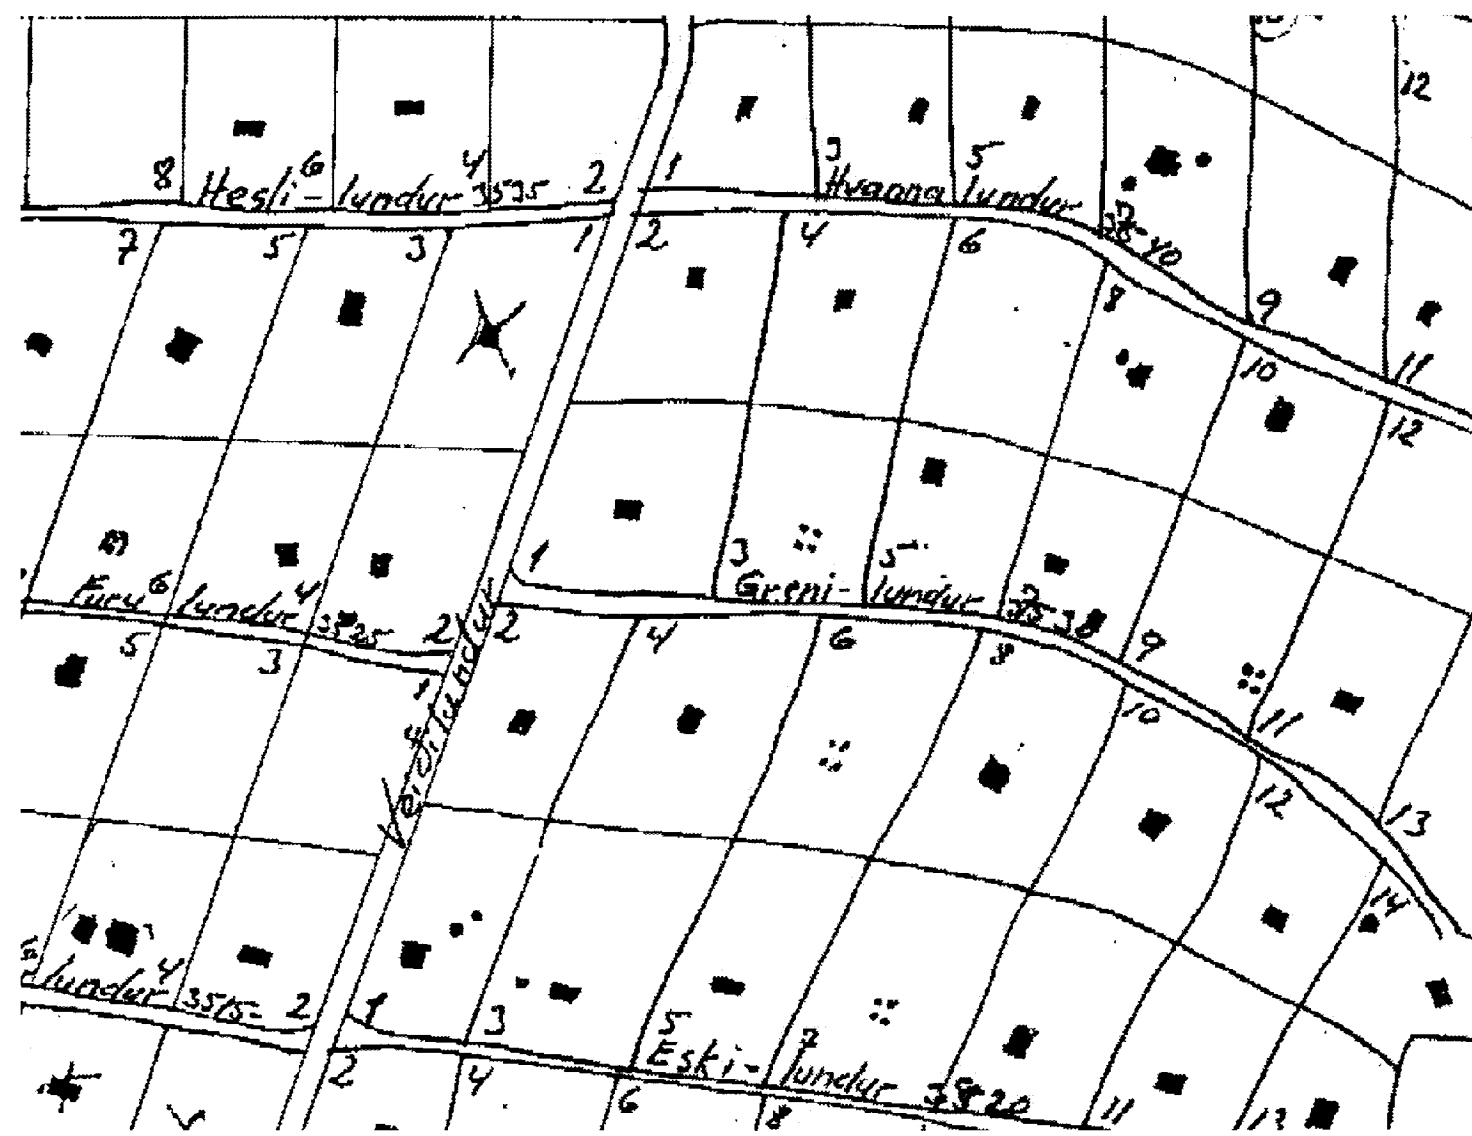

AFSTÖÐUMYND EKKI Í KVADRA

HELSTU STÆRÐIR

Brúttó flatarmál 66,4 m²
 Brúttó rúmmál 201 m³

BYGGINGALÝSING OG SKÝRINGAR

Núverandi hús merkt matshluti 01 verður rífið eftir stendur á lóð geymsla matshluti 02. Nýtt hús fær matshlutanúmer 01.

SÖKKULL : Sökkulfætur eru af staðsteyptum súlum sem staðsettar eru undir gólfburðarkerfi húss.

ÚTVEGGIR :

Útveggir af samansettum timbureiningum með 100mm einangrun. Klæddir með standandi timburklæðningu að utanverðu.

ÞAK :

Þak er loftað timburþak klætt með timbri og þakpappa. Þak er einangrað með 200mm steinullareinangrun og klætt af með heitgalvanhúðuðu búrústáli.

GLUGGAR: Gluggar eru af timbri og eru settir í eftir á. Einangrunargler er í gluggum og er loftbil 12 mm á föstum glerjum og 9 mm í lausum fögum.

Greið flóttaleið er úr öllum herbergjum.

Kólnunartölur skulu vera í samræmi við IST 66.

Bústaður verður með rotþró innan byggingarreits. Stærð hennar skal vera samkvæmt lögum hollustuverndar ríkisins.

HEITUR POTTUR: Hæð upp í pott skal ekki vera minni en 450mm. Pottur skal vera auðþrífanlegur af viðurkenndri gerð. Allur búnaður og öryggisatriði skulu uppfylla allar almennar kröfur yfirvalda.

A 13.05.07 hk Gestahús inn á afstöðumynd
 breytt dags teiknað lýsing

Faghönnun

Halldór Karlsson	Byggingafræðingur bfi kt. 280969-5919
Annarhraun 48 sími 660-2409	220 Hafnarfjörður
Aðalgeir Hölmsteinsson	Byggingafræðingur bfi kt. 190870-3249
Hulduborgir 5 sími 660-2408	112 Reykjavík

Grenilundur 7
 Verkteikning
 Afstöðumynd

verkkaupi þorgerður Ina Gissurardóttir

verknúmer 06002
 hannað/teiknað hk
 mkv 1:500
 dags 19.06.06

06002 (99)1.01 A

verknr teikning breyt