


AFSTÖÐUMYND Mkv. 1:500

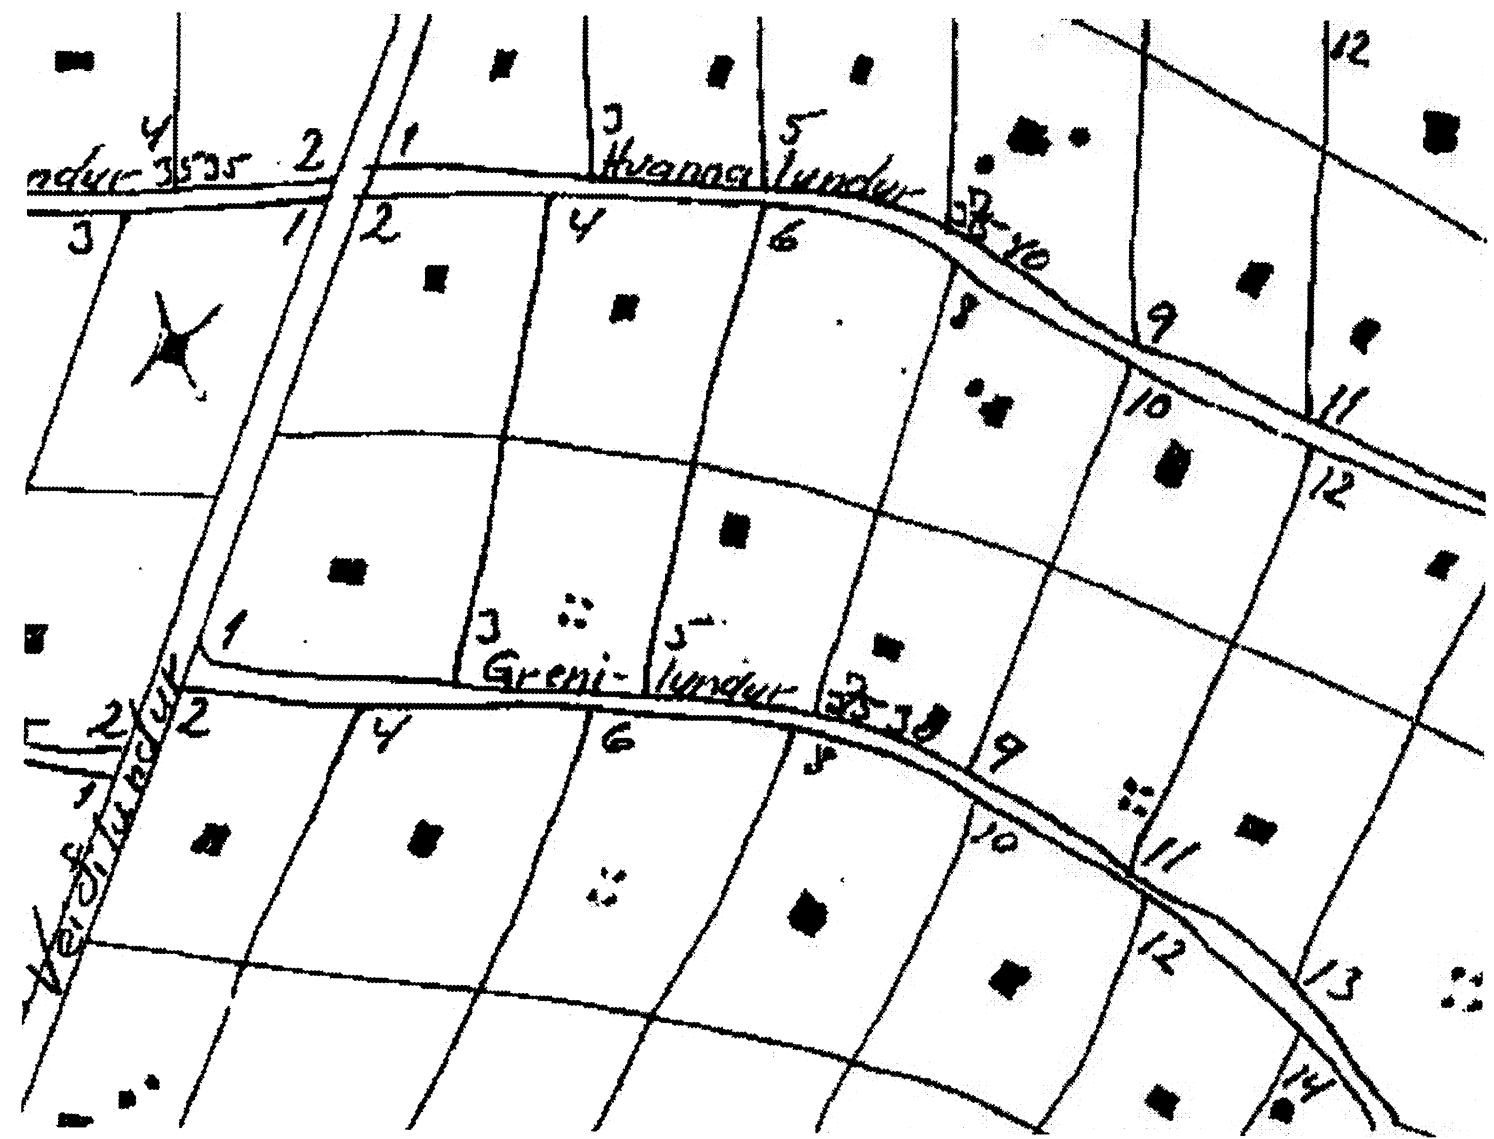

AFSTÖÐUMYND EKKI Í KVAÐRA

HELSTU STÆRÐIR

Brúttó flatarmál 66,4 m²
 Brúttó rúmmál 201 m³

BYGGINGALÝSING OG SKÝRINGAR

Núverandi hús merkt matshluti 01 verður rífið eftir stendur á lóð geymsla matshluti 02. Nýtt hús fær matshlutanúmer 01.

SÖKKULL : Sökkulfætur eru af staðsteyptum súlum sem staðsettar eru undir gólfburðarkerfi húss.

ÚTVEGGIR :

Útveggir af samansettum timbureiningum með 100mm einangrun. Klæddir með standandi timburklæðningu að utanverðu.

ÞAK :

Þak er loftað timburþak klætt með timbri og þakpappa. Þak er einangrað með 200mm steinullareinangrun og klætt af með heitgalvanhúðuðu bærustáli.

GLUGGAR: Gluggar eru af timbri og eru settir í eftir á. Einangrunargler er í gluggum og er loftbil 12 mm á föstum glerjum og 9 mm í lausum fögum.

Greið flóttaleið er úr öllum herbergjum.

Kólnunartölur skulu vera í samræmi við ÍST 66.

Bústaður verður með rotþró innan byggingarreits. Stærð hennar skal vera samkvæmt lögum hollustuverndar ríkisins.

HEITUR POTTUR: Hæð upp í pott skal ekki vera minni en 450mm. Pottur skal vera auðþrífanlegur af viðurkenndri gerð. Allur búnaður og öryggisatriði skulu uppfylla allar almennar kröfur yfirvalda.

breytt dags teiknað lýsing

Faghönnun

Halldór Karlsson
 Halldór Karlsson Byggingafræðingur bfi kt. 280969-5919
 Arnarhraun 48 220 Hafnarfjörður
 sími 660-2409
 Aðalgeir Hólmsteinsson Byggingafræðingur bfi kt. 190870-3249
 Hulduborgir 5 112 Reykjavík
 sími 660-2408

Grenilundur 7

Verkteikning

Afstöðumynd

verkkaupi þorgerður Ina Gissurardóttir

verknúmer 06002
 hannað/teiknað hk
 mkv 1:500
 dags 19.06.06

06002 (99)1.01

verknr teikning breyt