




SAMÞYKKT
 05 OKT 2011
Árni Guðnason
 Byggingafræðingur, Árnassýslu og Flóahafnar

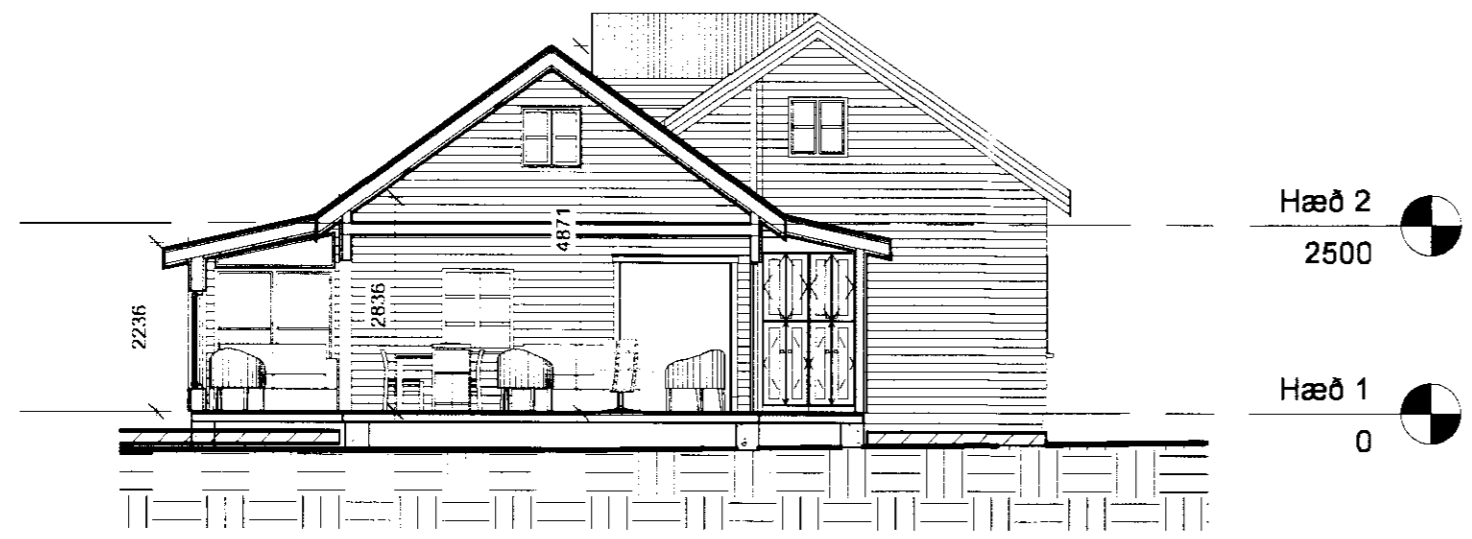


1 Snið A
1 : 100

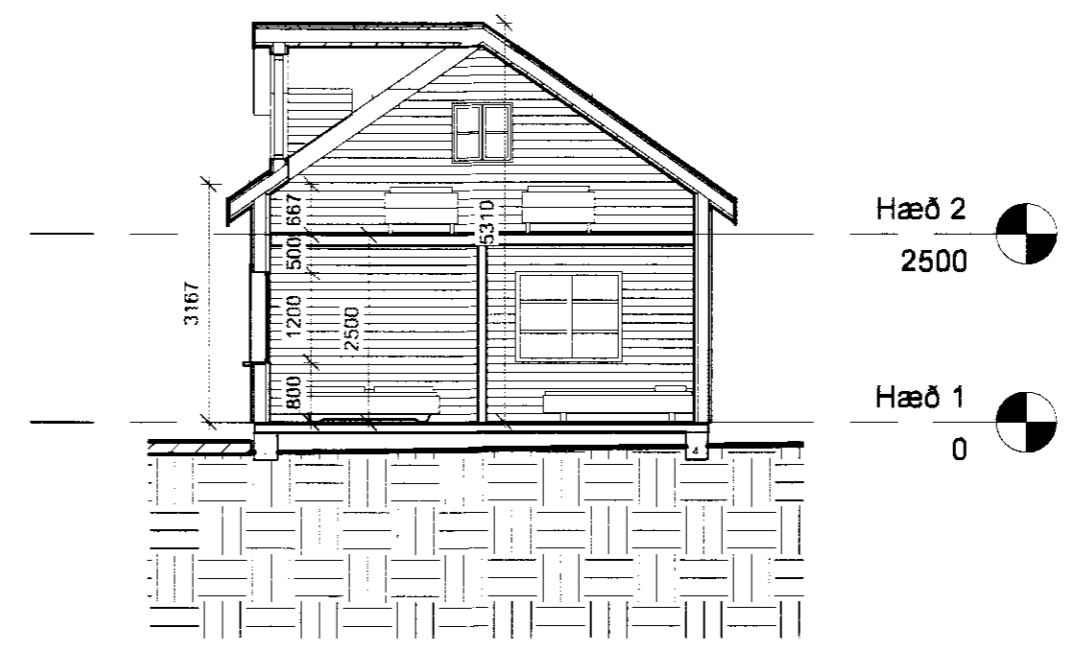


2 Snið B
1 : 100

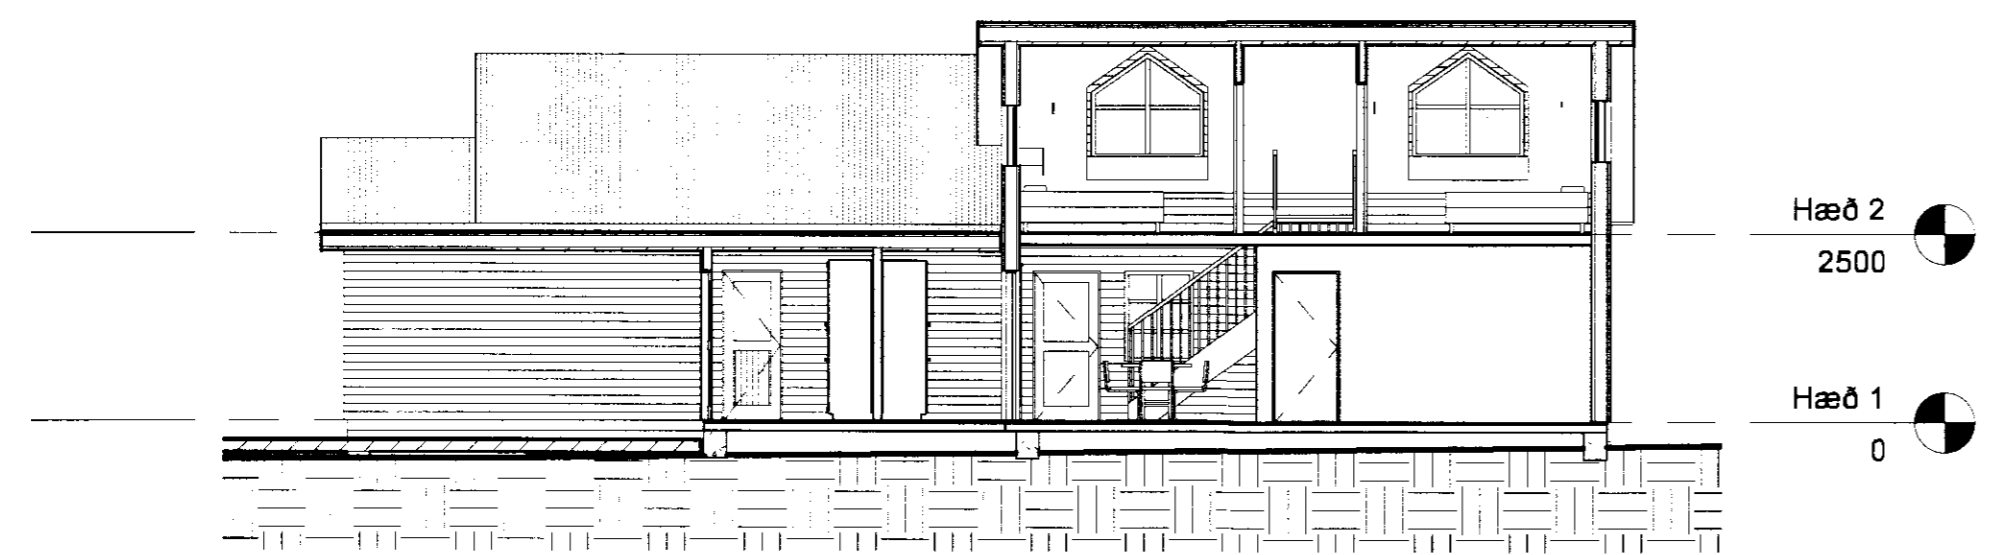

3 Snið C
1 : 100

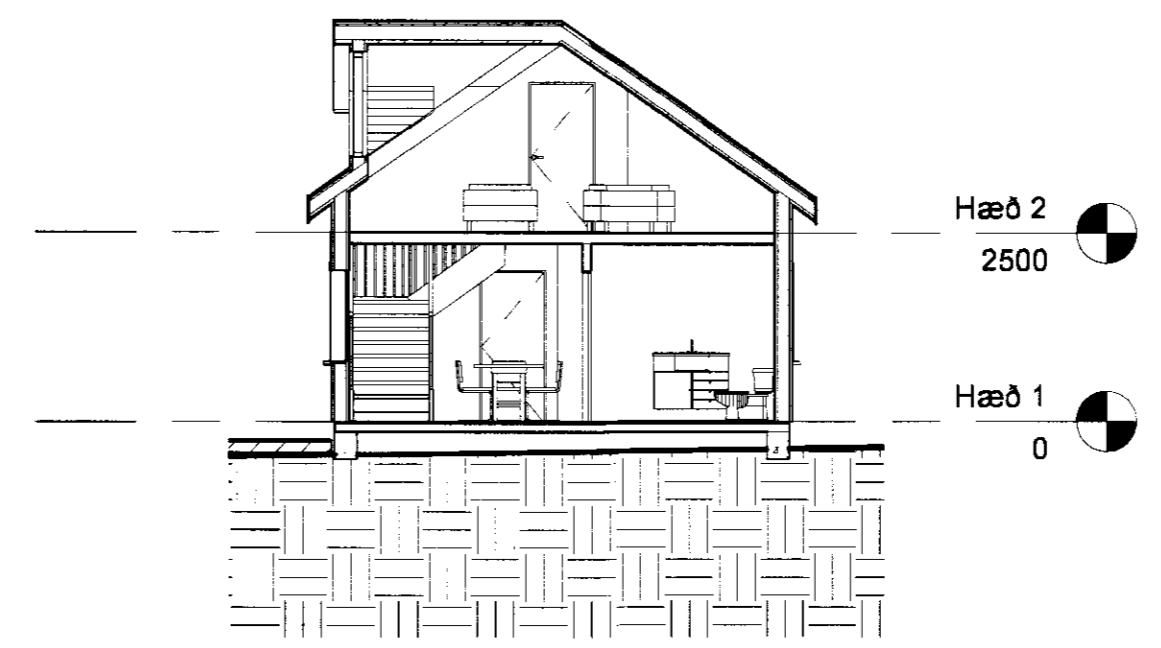

4 Snið D
1 : 100

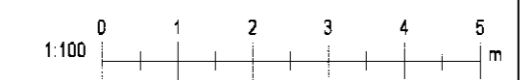

3	19.09.2011	Stofustækkun	
1	6.8.2011	Sólstofa tekin út og gluggum breytt	
Útg.	Dags.	Skýring	Br. af:

Verkheiti:
HEIÐARBÆR ÍÓÐ 170192
 Heimilisfang:
 Verkegund:
Aðaltekning
 Landnúmer: 170192 Staðgreinir: 8721-05 2000-0120

Snið	
Hannað af: ssh	Matshluti:
Teiknað af: Author	Mælikvarði: 1 : 100
Yfirfarið af: Checker	Dagsetning: 6. ágúst 2011
Samþykkt: <i>[Signature]</i>	

HÚSEY ehf.
 Stóru-Sandvík 4, 801 Selfoss
 Sími: 482-1738 / 898-9199
 Kt.: 590385-0699
 Netfang: husey@internet.is

11-648	— — — A	A102	3
Verknúmer	Svæði	Áfangi	Útgáfa
<small>HÖNN JÓBUR ÁSKILUR SÉR ALLAN RÉTTA TEIKNINGUM - FJÓLFOLDUN ER HÁÐ SKRÖFLEGGJ SAMÞYKKT</small>			

Útprintur: 09/07/11
 Vísid: 19.9.2011 13:04:31

Bláskautar: AZ