## GRUNNMYND 1:50




## UNDIRSTAÐA U1 1:20

FJÖLDI: 8STK




## UNDIRSTAÐA U2 1:20

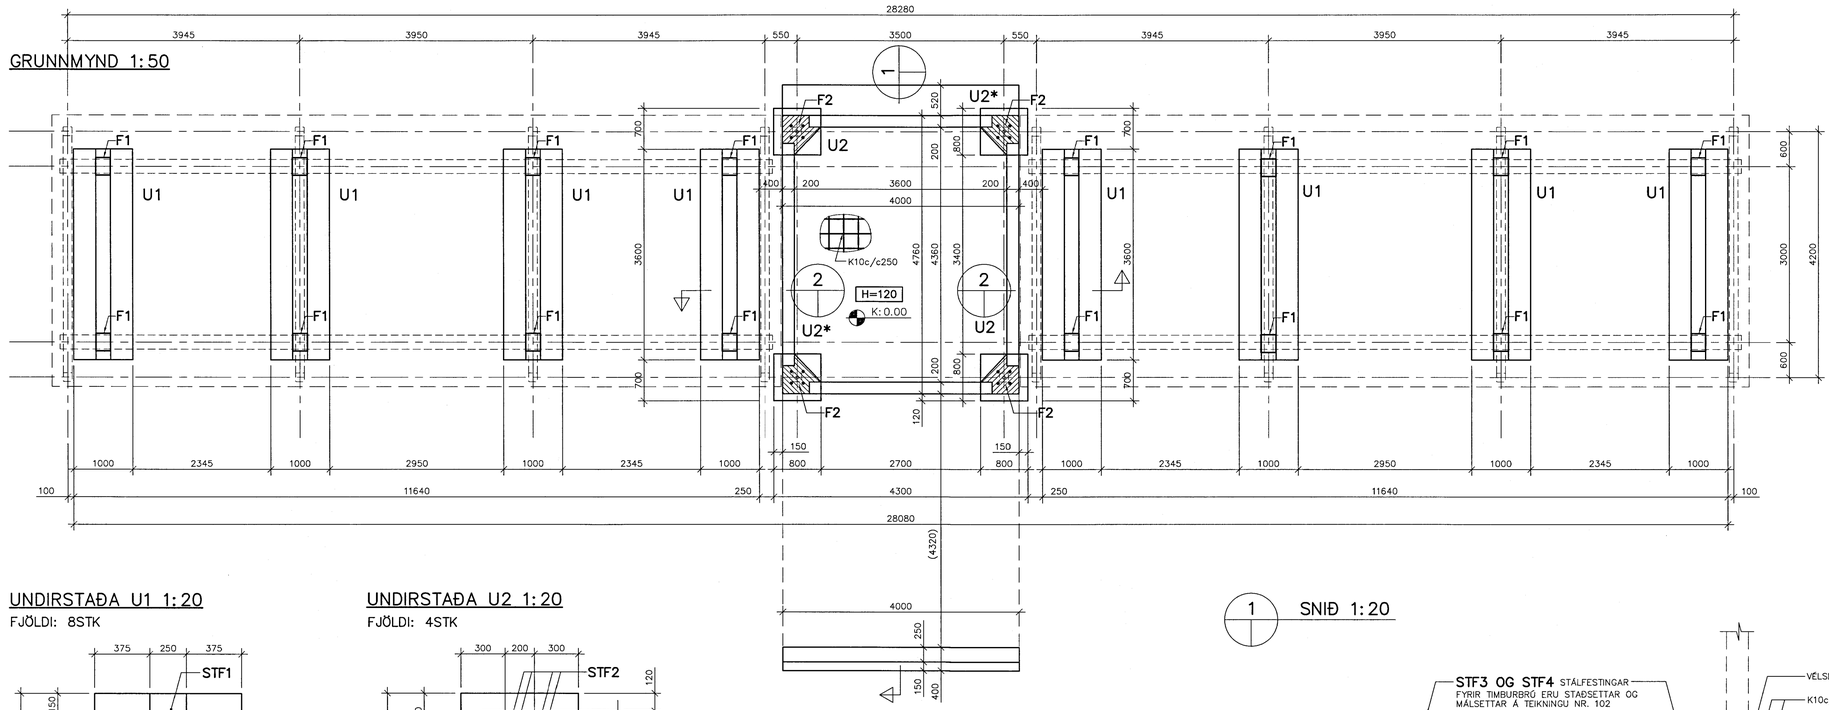FJÖLDI: 4STK




## B SNIÐ 1:20

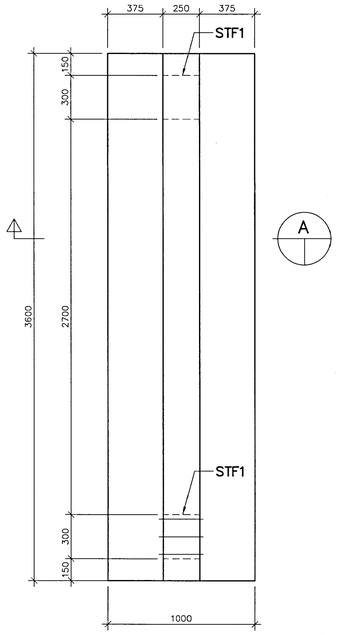


## A SNIÐ 1:20

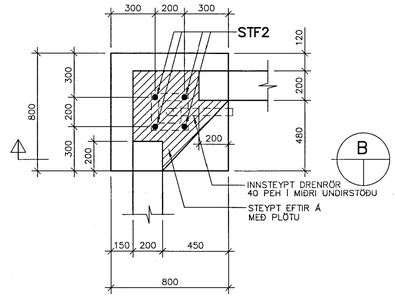


## STÁLFESTING STF1 1:5

FJÖLDI: 16STK (HEITGALVANHÚÐAÐ)

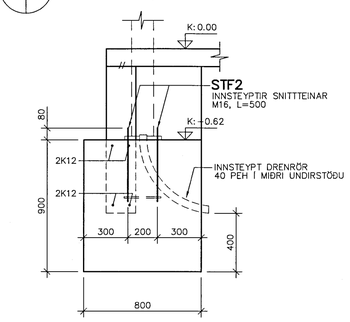


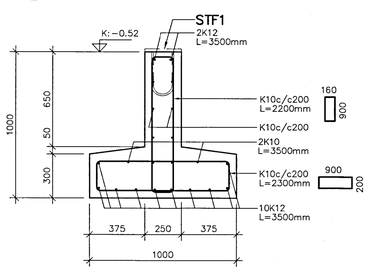


## STÁLFESTING STF2 1:5

FJÖLDI: 4x4STK M16–500mm SNITTTEINAR =16STK

## 1 SNIÐ 1:20

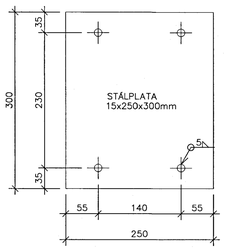

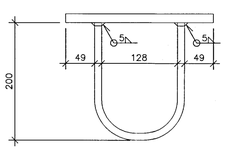
## 2 SNIÐ 1:20




## SKÝRINGAR:

ÖLL MÁL Í MM. ALLIR KÓTAR Í M. MÁL INNAN SVIGA SKAL ATHUGA NÁNAR Á STAÐNUM.
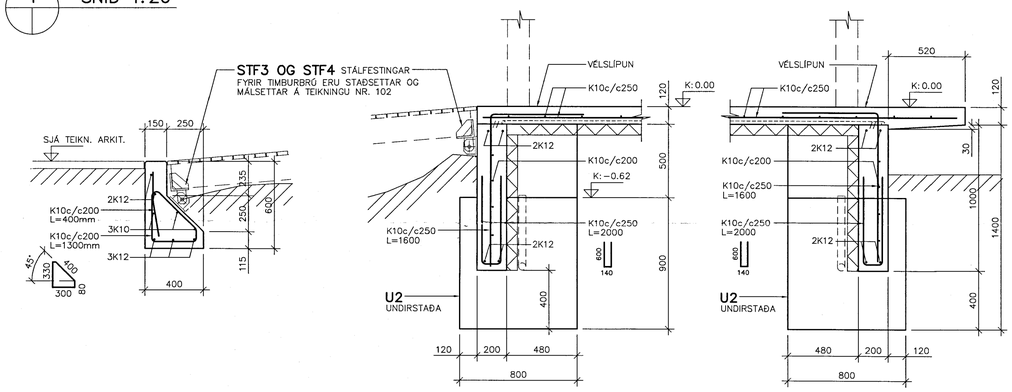
## TILVÍSANIR:

| | |
|---|---|
| AFSTÖÐUMYND OG ALMENNAR SKÝRINGAR | SJÁ TEIKN. NR. 100 |
| TIMBURGÓLF, GRUNNMYND OG SNIÐ | SJÁ TEIKN. NR. 102 |
| ÞAKVIRKI, GRUNNMYND OG SNIÐ | SJÁ TEIKN. NR. 103 |
| STÁLGRIND, SMÍÐATEIKNING | SJÁ TEIKN. NR. 104 |
| LAGNIR Í LÓÐ | SJÁ TEIKN. NR. 301 |
| LAGNIR Í GRUNNI. | SJÁ TEIKN. NR. 302 |

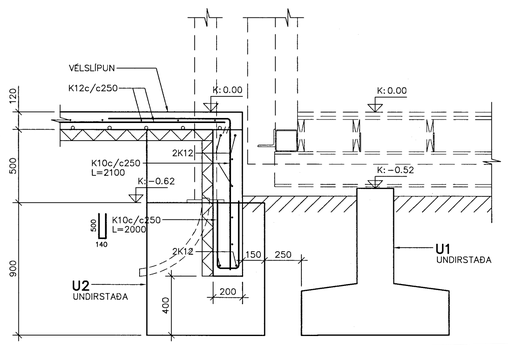GLAMA-KIM

Árni Kjartansson kt. 040352-3099

Bæring Bjarnar Jónsson kt. 220364-5529

Jóhannes Þórðarson kt. 121257-8189

Sigurjón Kjartansson kt. 101258-2299

Sigurður Héðinsson kt. 100857-2308

| BR. | DAGS. | BREYTING |
|---|---|---|
| | | |

# HAKIÐ - SNYRTINGAR - ÞINGVÖLLUM ÁRNESSÝSLU

BURÐARVIRKI
STEYPTAR UNDIRSTÖÐUR
GRUNNMYND OG SNIÐ

| | | |
|---|---|---|
| REIKN. | ÍB | MA. 2007 |
| TEIKN. | SB | MAÍ 2007 |
| YFIRF. | ÍB | JÚLÍ 2007 |


VERKFRÆÐISTOFAN VIK EHF
LAUGAVEGUR 164, 2H TH., 105 REYKJAVÍK
SÍMI/FAX: 552-4956 GSM: 897-4956
KT: 441297-2389, NETF: VIK@ISHOLF.IS


| | | | |
|---|---|---|---|
| KVARÐI: | 1:50, 1:20, 1:5 | ÚTG.DAGS. | 16.07.2007 |
| VERK: | 0705 | BL. NR. | 101 BR. |
| SAMP. KT. | 081156-4689 | | 070501.DWG |