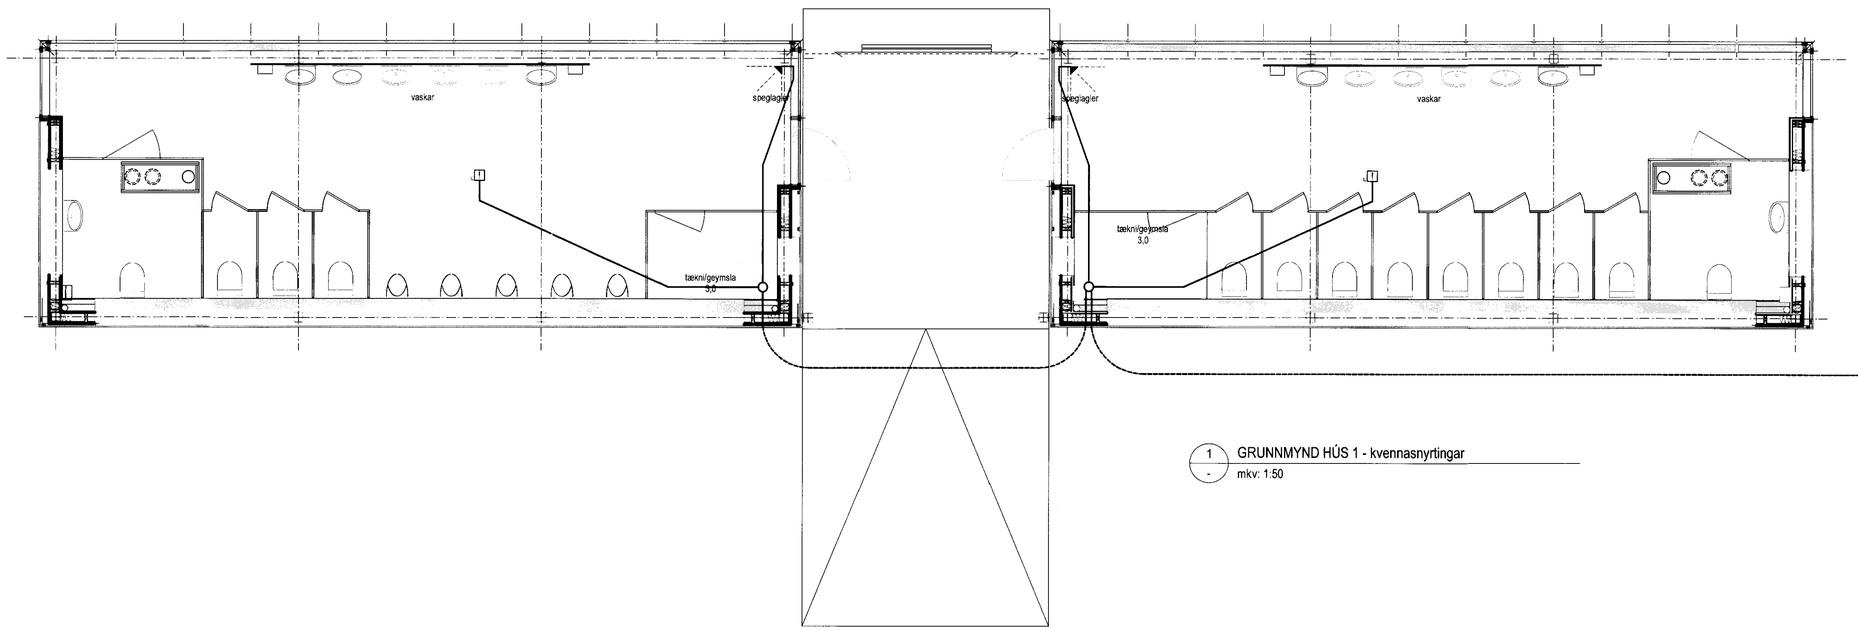

1 / - GRUNNMYND HÚS 1 - kvennasnyrtingar
mkv: 1:50

GLÁMA·KÍM

Br.	Dags.	Breyting

TÆKNIÞJÓNUSTAN SF
Lágmúla 5 – 108 Reykjavík
s.581 3844 fax 581 4740
e-mail audunn@teth.is
250250-3989

Fræðslumiðst. við Hakið
Salernisaðsaða
Grunnmynd
Smáspennulagnir
Raflagnateikning
hús 2

Hannað: AK	Dags.: 05.08		
Teikn.: AK	Yfirfarið:		
Kvarði.: 1:50			
Nr.: 0808	Blað.: 2 Af.:		