



B. op. 61 x 118 cm.

Vesturhlíð. 1 : 50

SAMÞYKKT
09. JUNÍ 2011
Ólufi Jónsson
Byggingarfræðingur / Byggingarfræðingur / Byggingarfræðingur

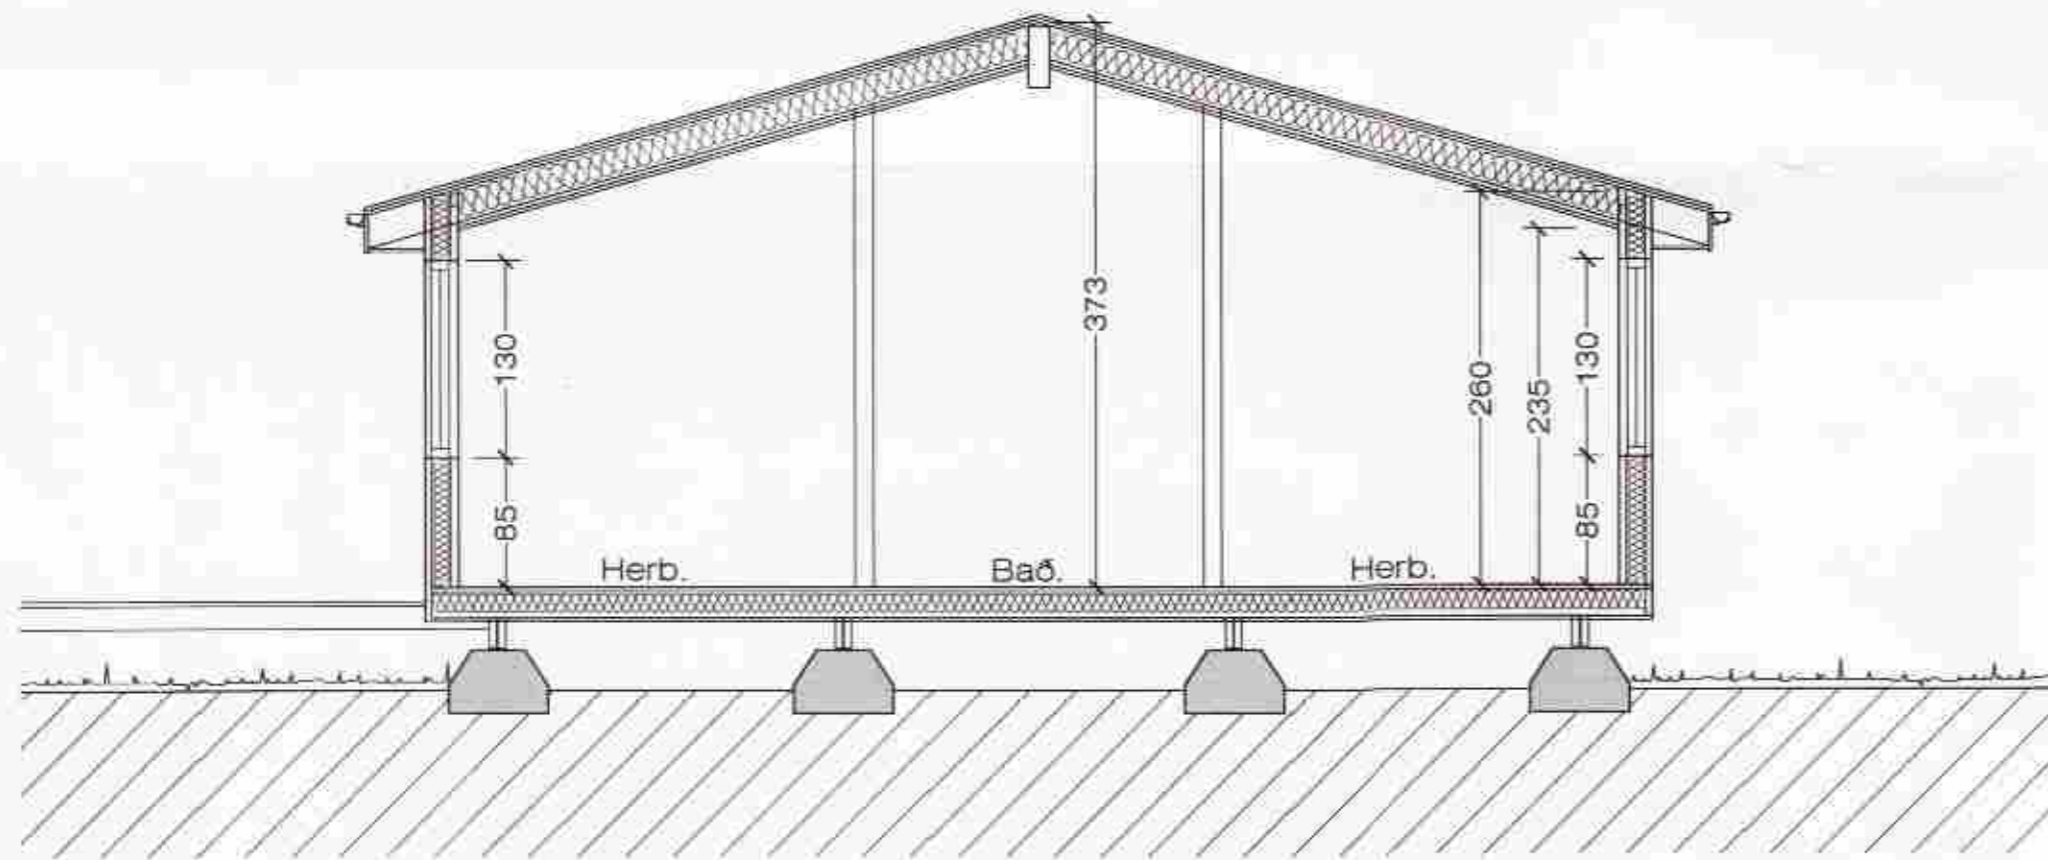

Sneiðing. A - A 1 : 50

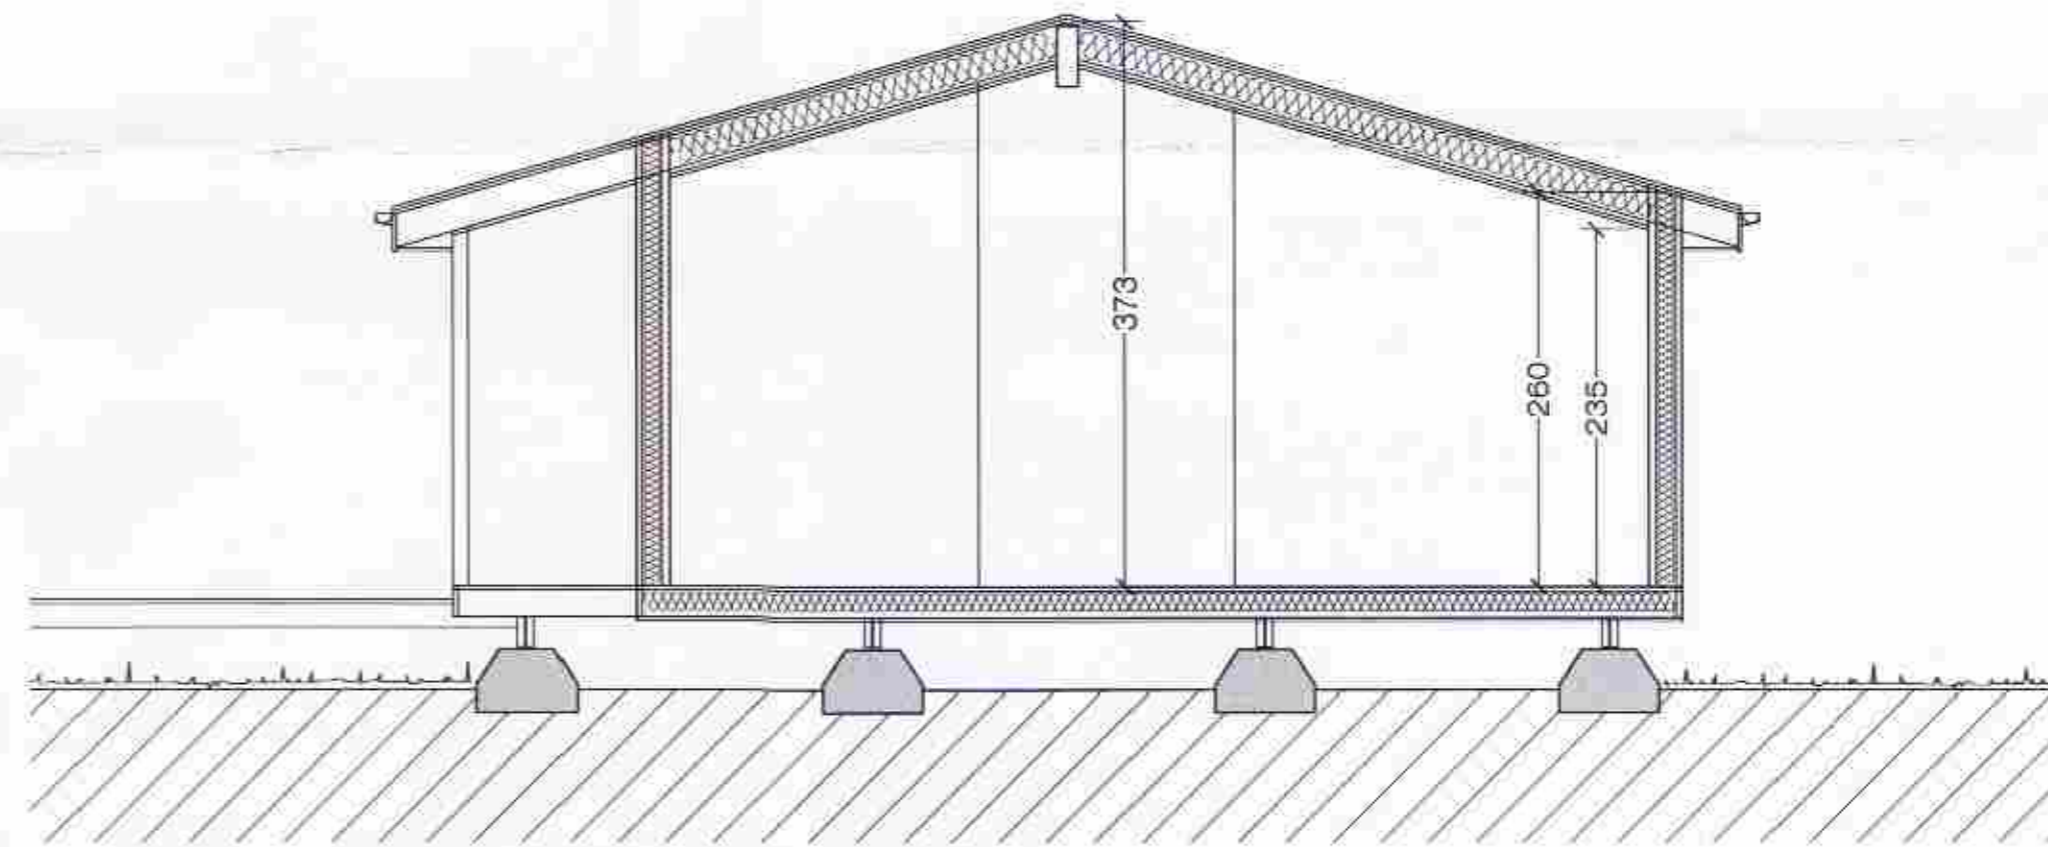

Sneiðing. B - B 1 : 50

Sumarhús í landi Heiðarbæjar. Þingvallarsveit.

VERK. NR. 03 DAGS. 10.-5.-2011 MÁL. 1:50
TEIKN. NR. 03 BREYTT.

JÓN GUÐMUNDSSON ARKITEKT *Jón Guðmundsson* KT. 510681
VINNUSTOFA GUDURLANDSBRÁUT 16 REYKJAVÍK SÍMI 552 5055 3299

Heiðarb.1801.dwg 11.5.2011 15:02 Jón Guðmundsson arkitekt. Stúdentarárni 16