
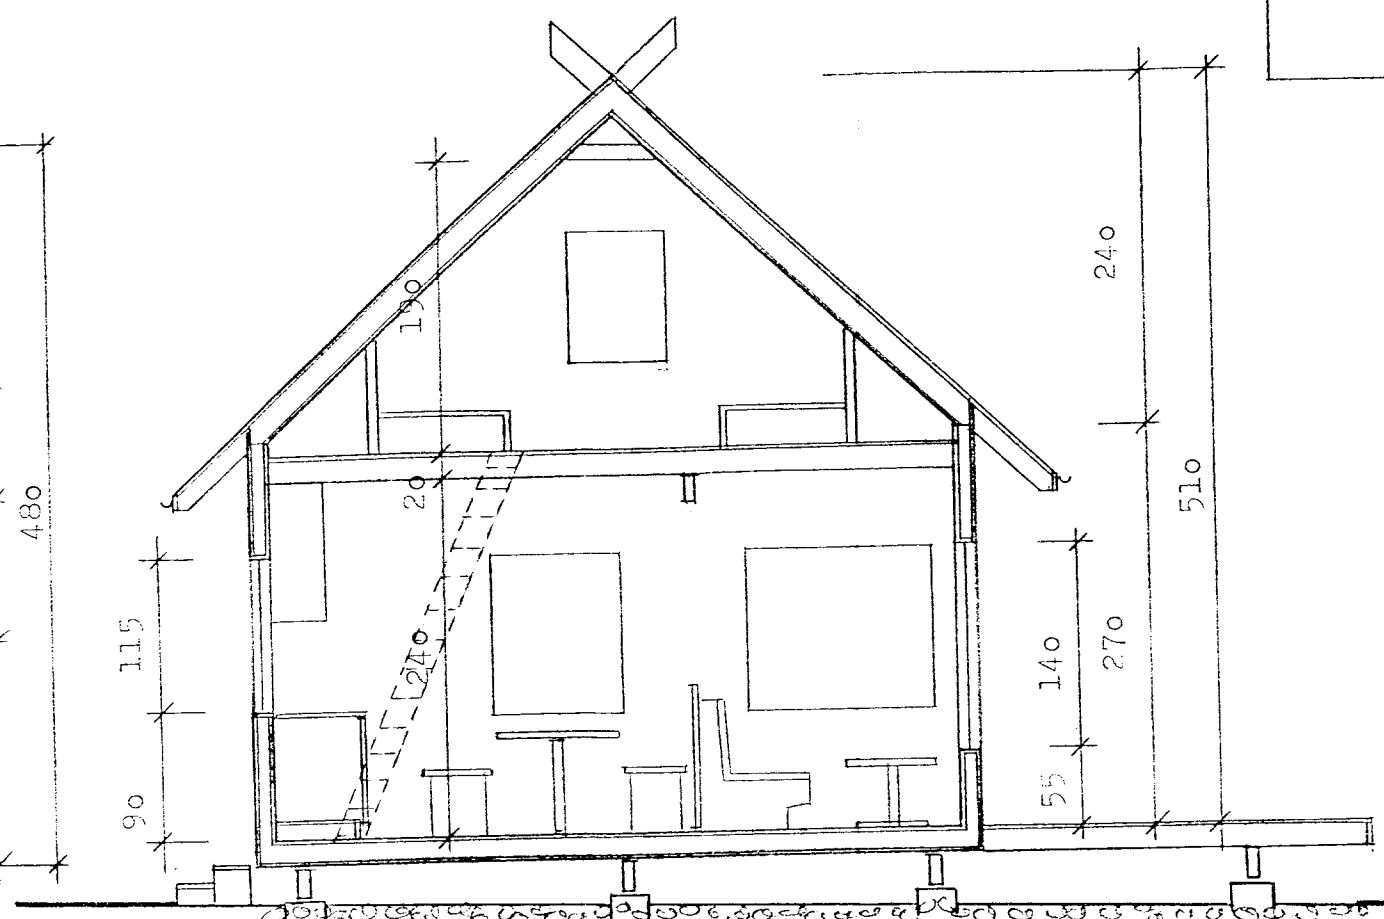


Sumarhús Karls T. Samundssonar við Þingsvallavatn



Samfund
 Sump. 11.9.94
 Hannes T. Samundsson

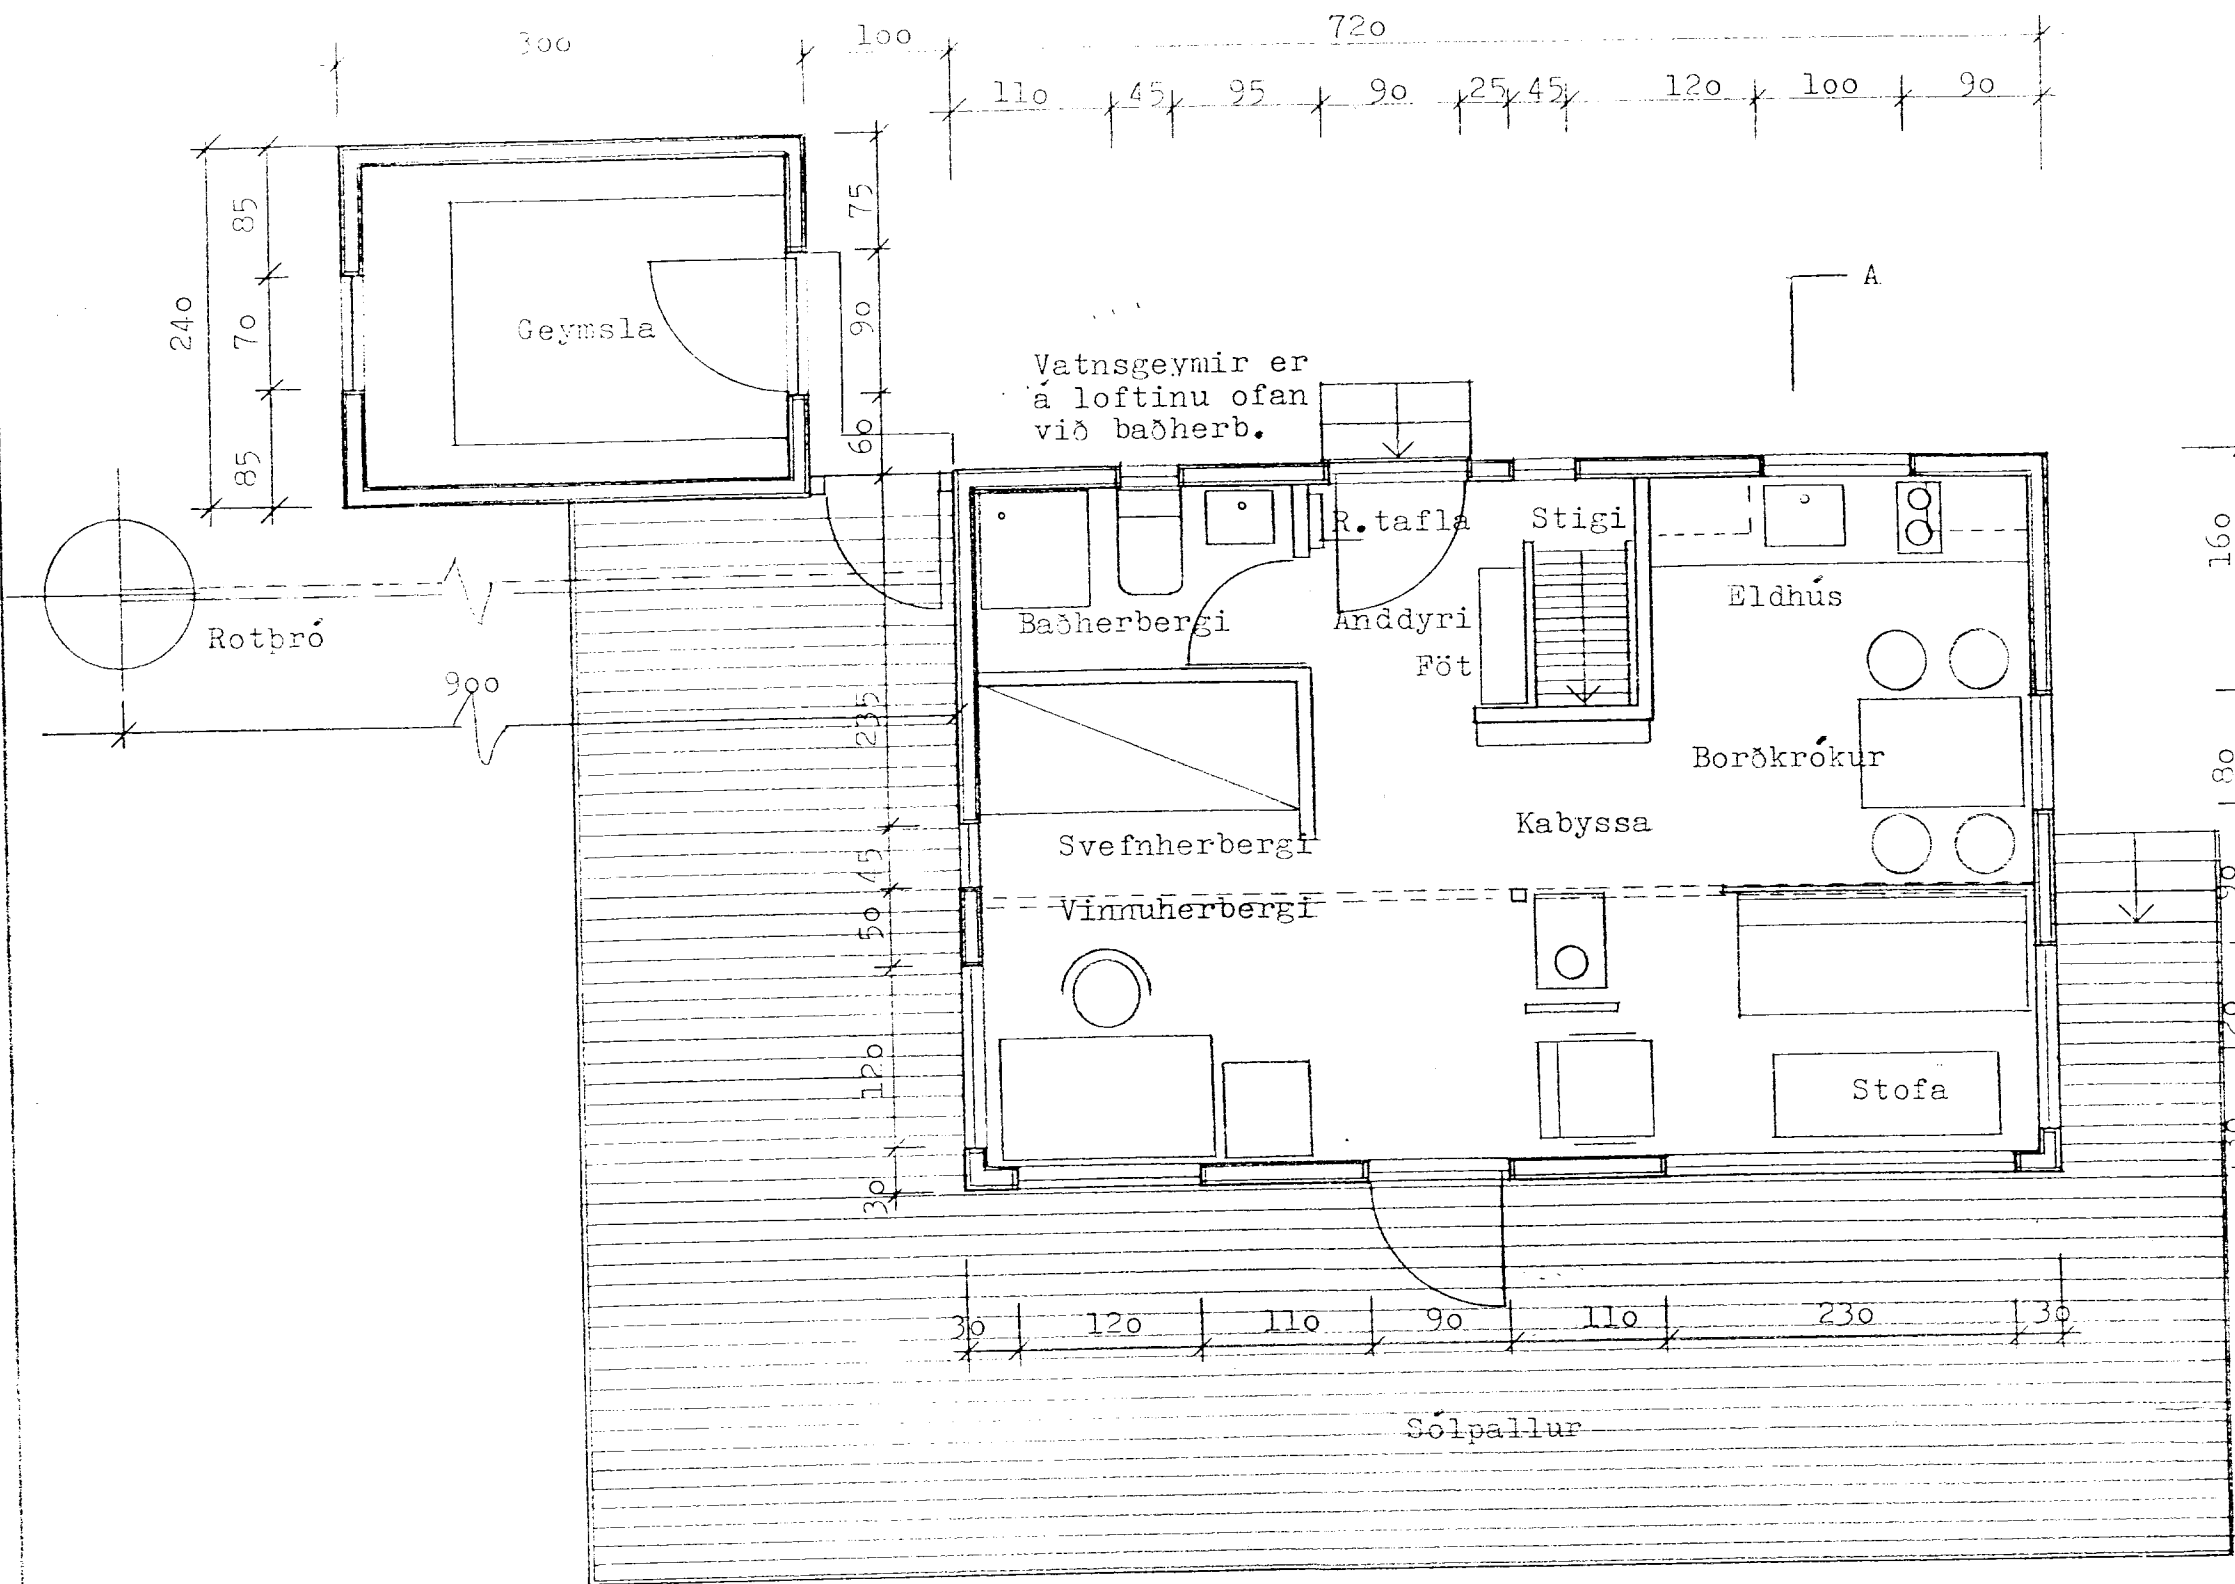

GRUNNMYND MKV 1:50

Brúttóstærð:

Sumarhús	-	34.6 m ²	125 m ³
Geymsla	-	7.2 m ²	18 m ³
Alls		41.8 m ²	143.0 m ³

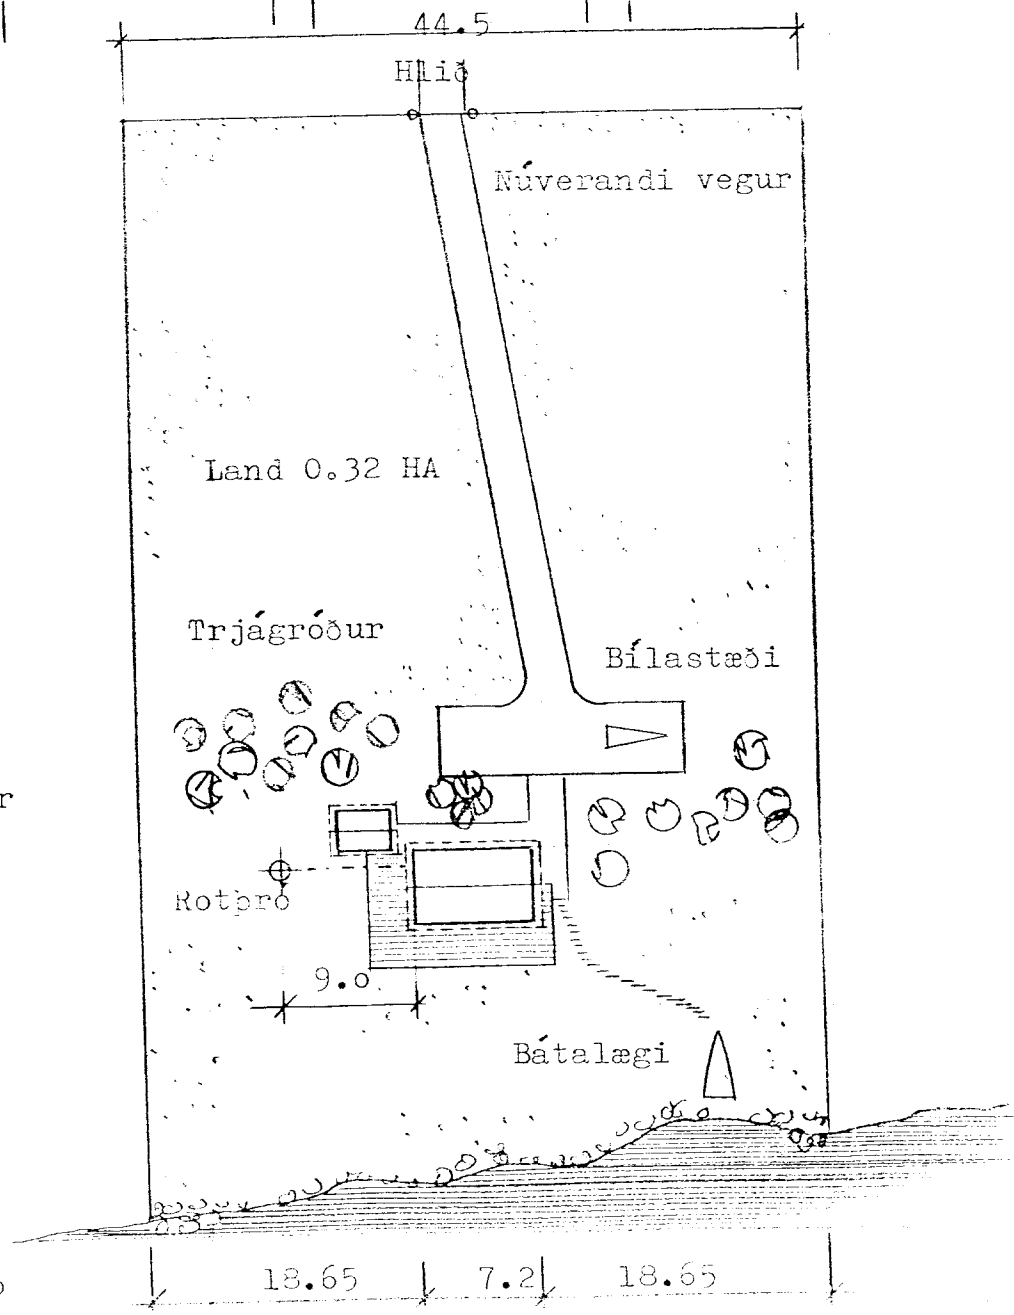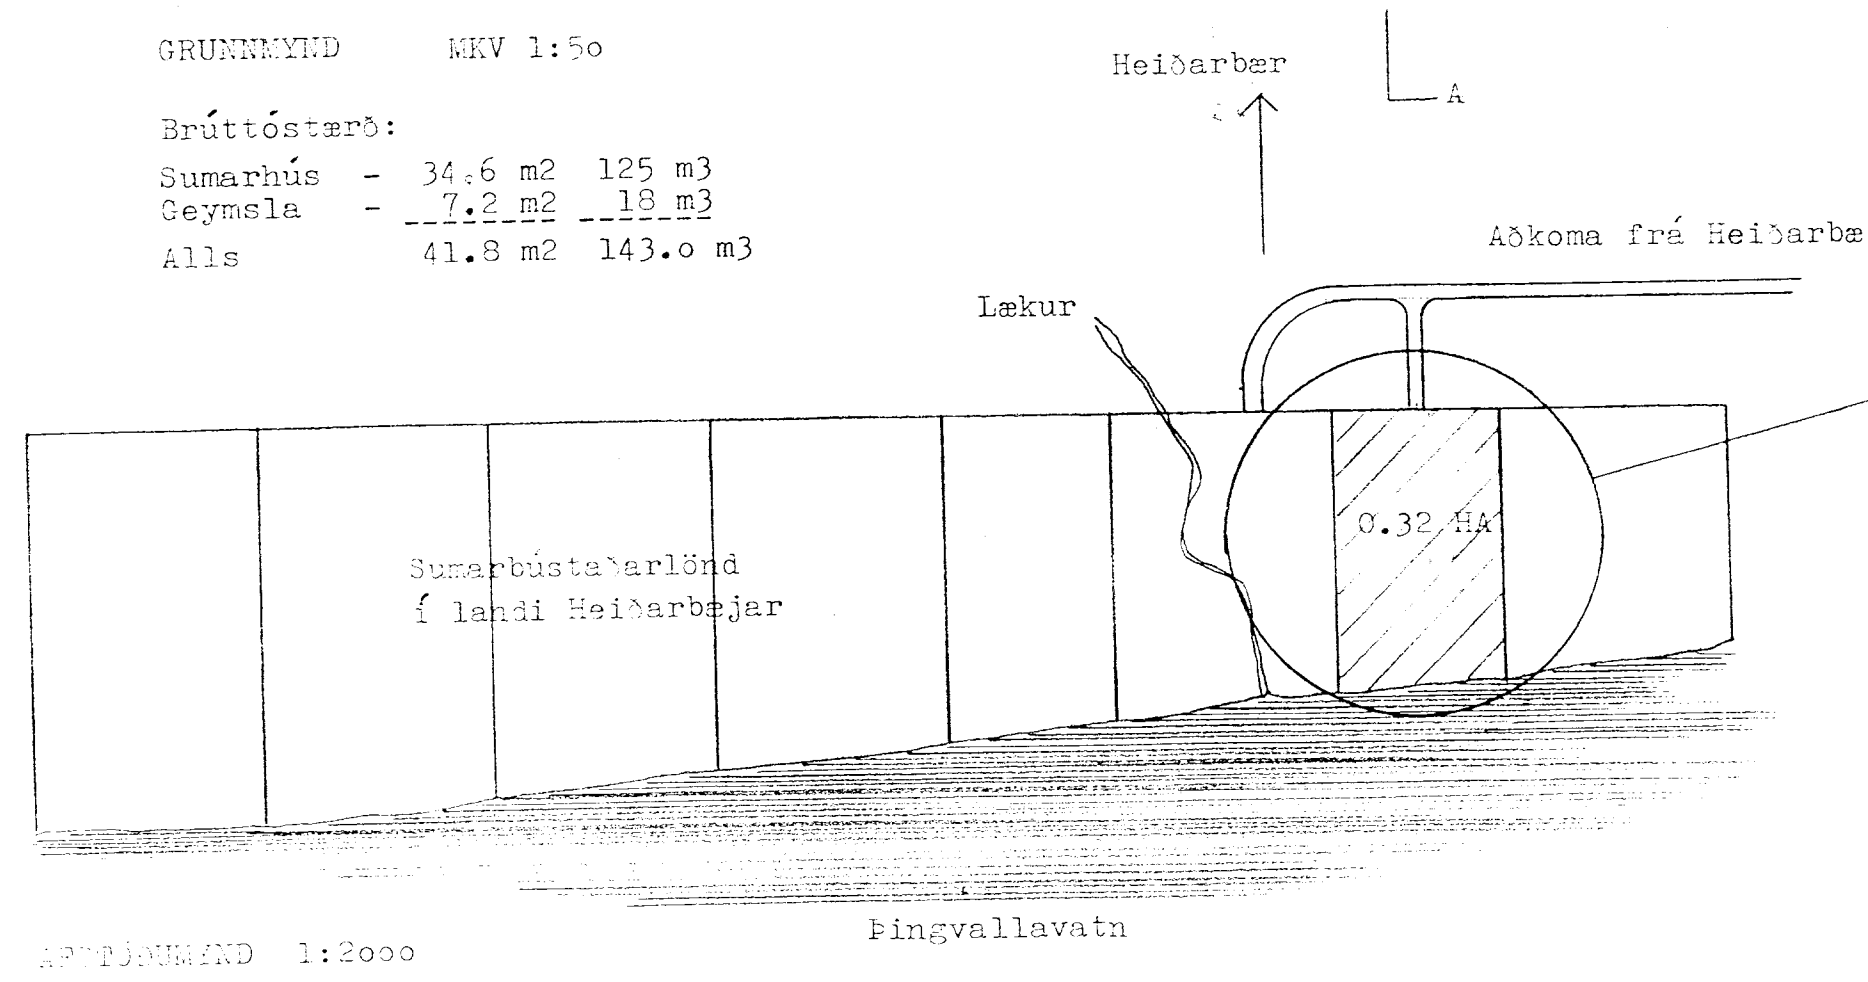

Hannesarhúsi Karli T. Samundssonar
 Hannesarhúsi Karli T. Samundssonar

Hannað og framtekið Karli T. Samundsson
 Júlí 1994