


Skráningartafla: Sumarhús í landi Heiðarbæjar Þingvöllum					Skrásetjari: Guðm. Hugi Guðmundsson													
Landnúmer: 173981					Kennitala: 211066-5129													
Matshlutanúmer: 01					Útgáfa: 4.01t Dags: 19.9.2005													
Uppskipting og lýsing					Stærðir													
D0	D1	D2	D3	D4	D5	D5M	D6	D7	D8	D9	D10a	D10b	D11	D12	D16	Reiknitala	D17	
Lokun	Rými hæð-roð	Notkun texti	Höfuð-flokkun	Eignar-hald	Botnflötur m²	Milflötur m²	Stigar m²	Op m²	Brúttóflötur m²	Brúttóflötur sh < 1,8	Salarhæð min	Salarhæð max	Brúttó rúmmál m³	Nettóflötur m²	Birt flatarmál m²	skiptarúmmáls	Skpta-rúmmál m³	
<b>Matshluti</b>					191,6	0,0	3,4	3,4	188,2	0,0				598,4	141,1	188,2		436,088
<b>Botn</b>																17,8		
<b>1. hæð</b>					89,1	0,0	3,4	0,0	89,1	0,0				240,6	52,2	89,1		
A	0101	Neðri hæð	N	0101	89,1		3,4		89,1					240,6	52,2	89,1	2,70	140,940
C	0102	Pallur	U	0101	112,7				112,7						77,5			
<b>2. hæð</b>					102,5	0,0	0,0	3,4	99,1	0,0				340,0	88,9	99,1		
A	0201	Efri hæð	N	0101	102,5			3,4	99,1					340,0	88,9	99,1	3,32	295,148
B	0202	Útgeymsla	N	0101	6,5				6,5		2,56	3,90						
C	0203	Pallur	U	0101	107,3				107,3		2,17	2,90		32,6	11,3			

**Athugasemdir**

1. Sumarhús stækkað til norðurs í september 2005

**Sameignir sumra**

Eignar-hald	Notkun texti	Birt flatarmál m²	Skiptarúmmál Séreign m³	Séreign og sameign m³
0101	Neðri hæð	188,2	436,088	436,088
	Alls	188,2	436,088	436,088

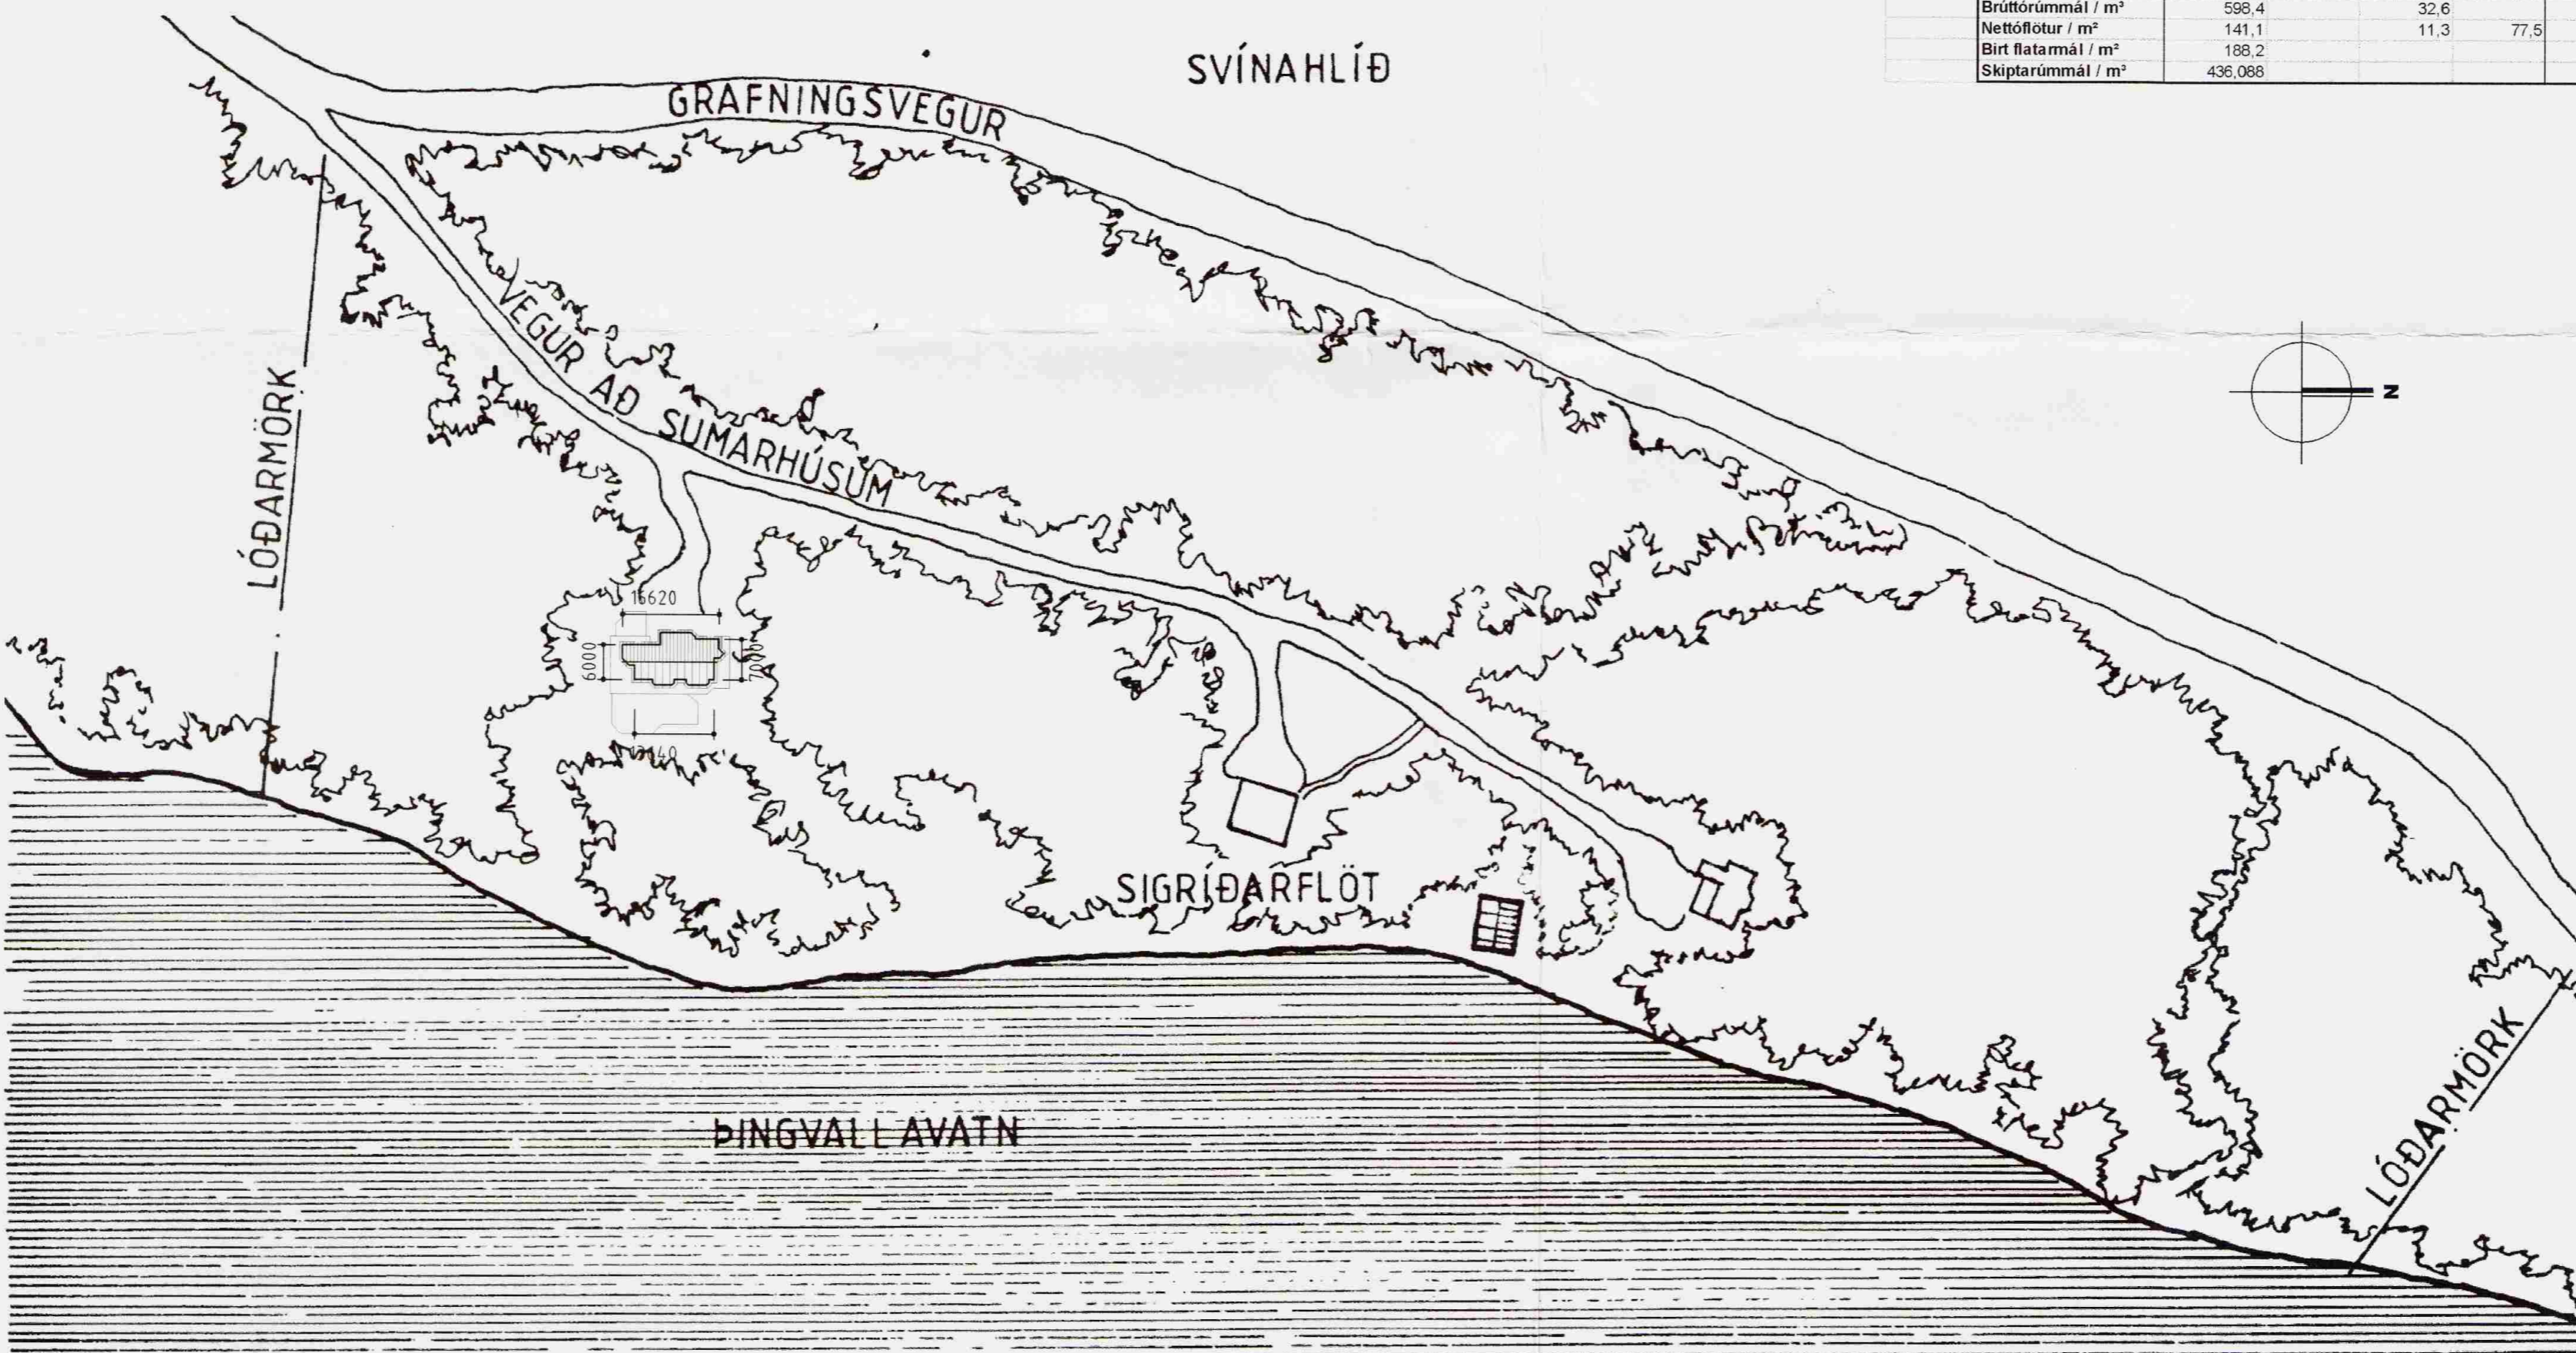

Skráningartafla: Sumarhús í landi Heiðarbæjar Þingvöllum					Skrásetjari: Guðm. Hugi Guðmundsson		
Landnúmer: 173981					Kennitala: 211066-5129		
Matshlutanúmer: 01					Útgáfa: 4.01t Dags: 19.9.2005		
Matshluti	Botnplata		Hjúpflötir		par af: Glugga- og dyraop m²	Pak m²	par af: Þakgluggar og þakop m²
	Botnplata m²	Botnplata m²	Utvæggir m²				
Matshluti	17,8	89,1	278,0	52,7	121,0		

Yfirlit	Innan hæða			Utan hæða	Alls
	A	A	B		
Botnflötur / m²	191,6		6,5	220,0	418,1
Brúttóflötur / m²	188,2		6,5	220,0	414,7
Brúttórúmmál / m³	598,4		32,6	631,0	631,0
Nettóflötur / m²	141,1		11,3	77,5	229,9
Birt flatarmál / m²	188,2				188,2
Skiptarúmmál / m³	436,088				436,088

STAÐGREINIR 2000-0311  
 LANDNÚMÉR 173981  
 FASTANÚMÉR 221-9178

**BREYTINGAR**

NR.	DAGS.	BREYTING	Sp.
1	19.09.05	STÆKKUN TIL NORÐURS	

**TEKTON**  
 HÖNNUN - SKIPULAG - RÁÐGJÖF

HÁTEIGSGVEGUR 7 TEL: +354 561 1910  
 105 REYKJAVÍK FAX: +354 561 1921  
 ICELAND TEKTON@TEKTON.IS  
 KT: 471293-2109 WWW.TEKTON.IS  
 HAUKUR HARDARSON ARKIT. FAI / FSSA KT: 221162-2269  
 GUÐM. HUGI GUÐMUNDSSON KT: 211066-5129  
 GUNNLAUGUR JÓNASSON ARKIT. KT: 090462-2299

**SAMPYKKT**

VERK *Gunnlaugur Jónsson*  
 SUMARHÚS VIÐ ÞINGVÖLLUM  
 Í LANDI HEIÐARBÆJAR

TEIKNING  
 AFSTÖÐUMYND  
 SKRÁNINGARTAFLA

KVARDI  
 1:1000

DAGS.  
 19.09.2005  
 TEIKNAD AF

TEIKNING NR.

AFSTÖÐUMYND  
 1:1000

09-01