
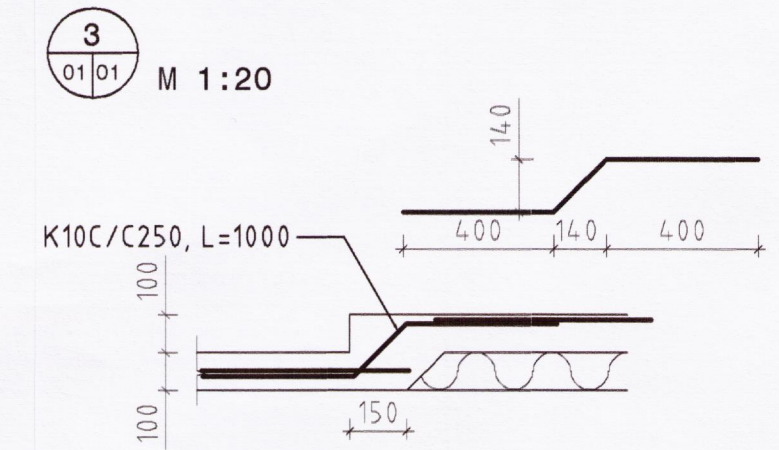
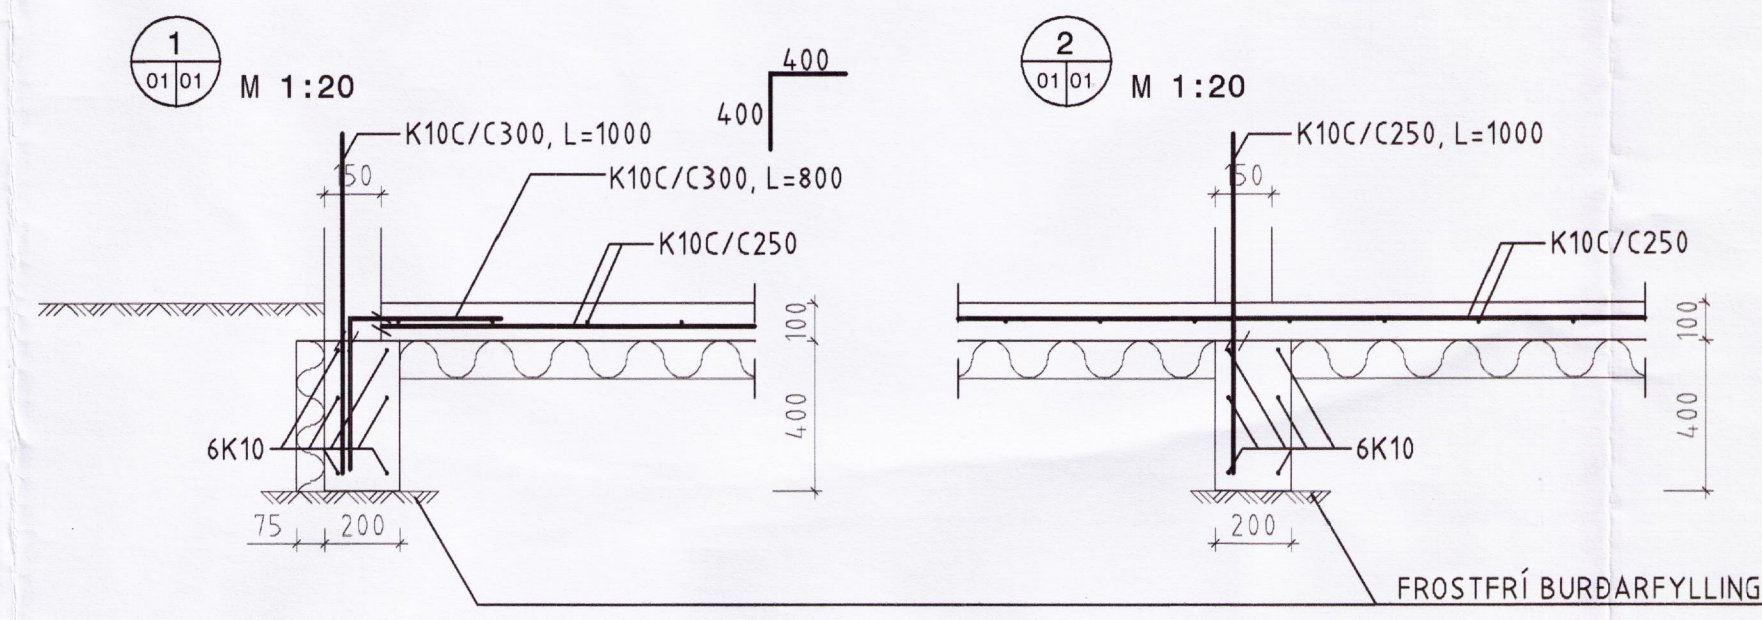


GRUNNMYND M 1:50

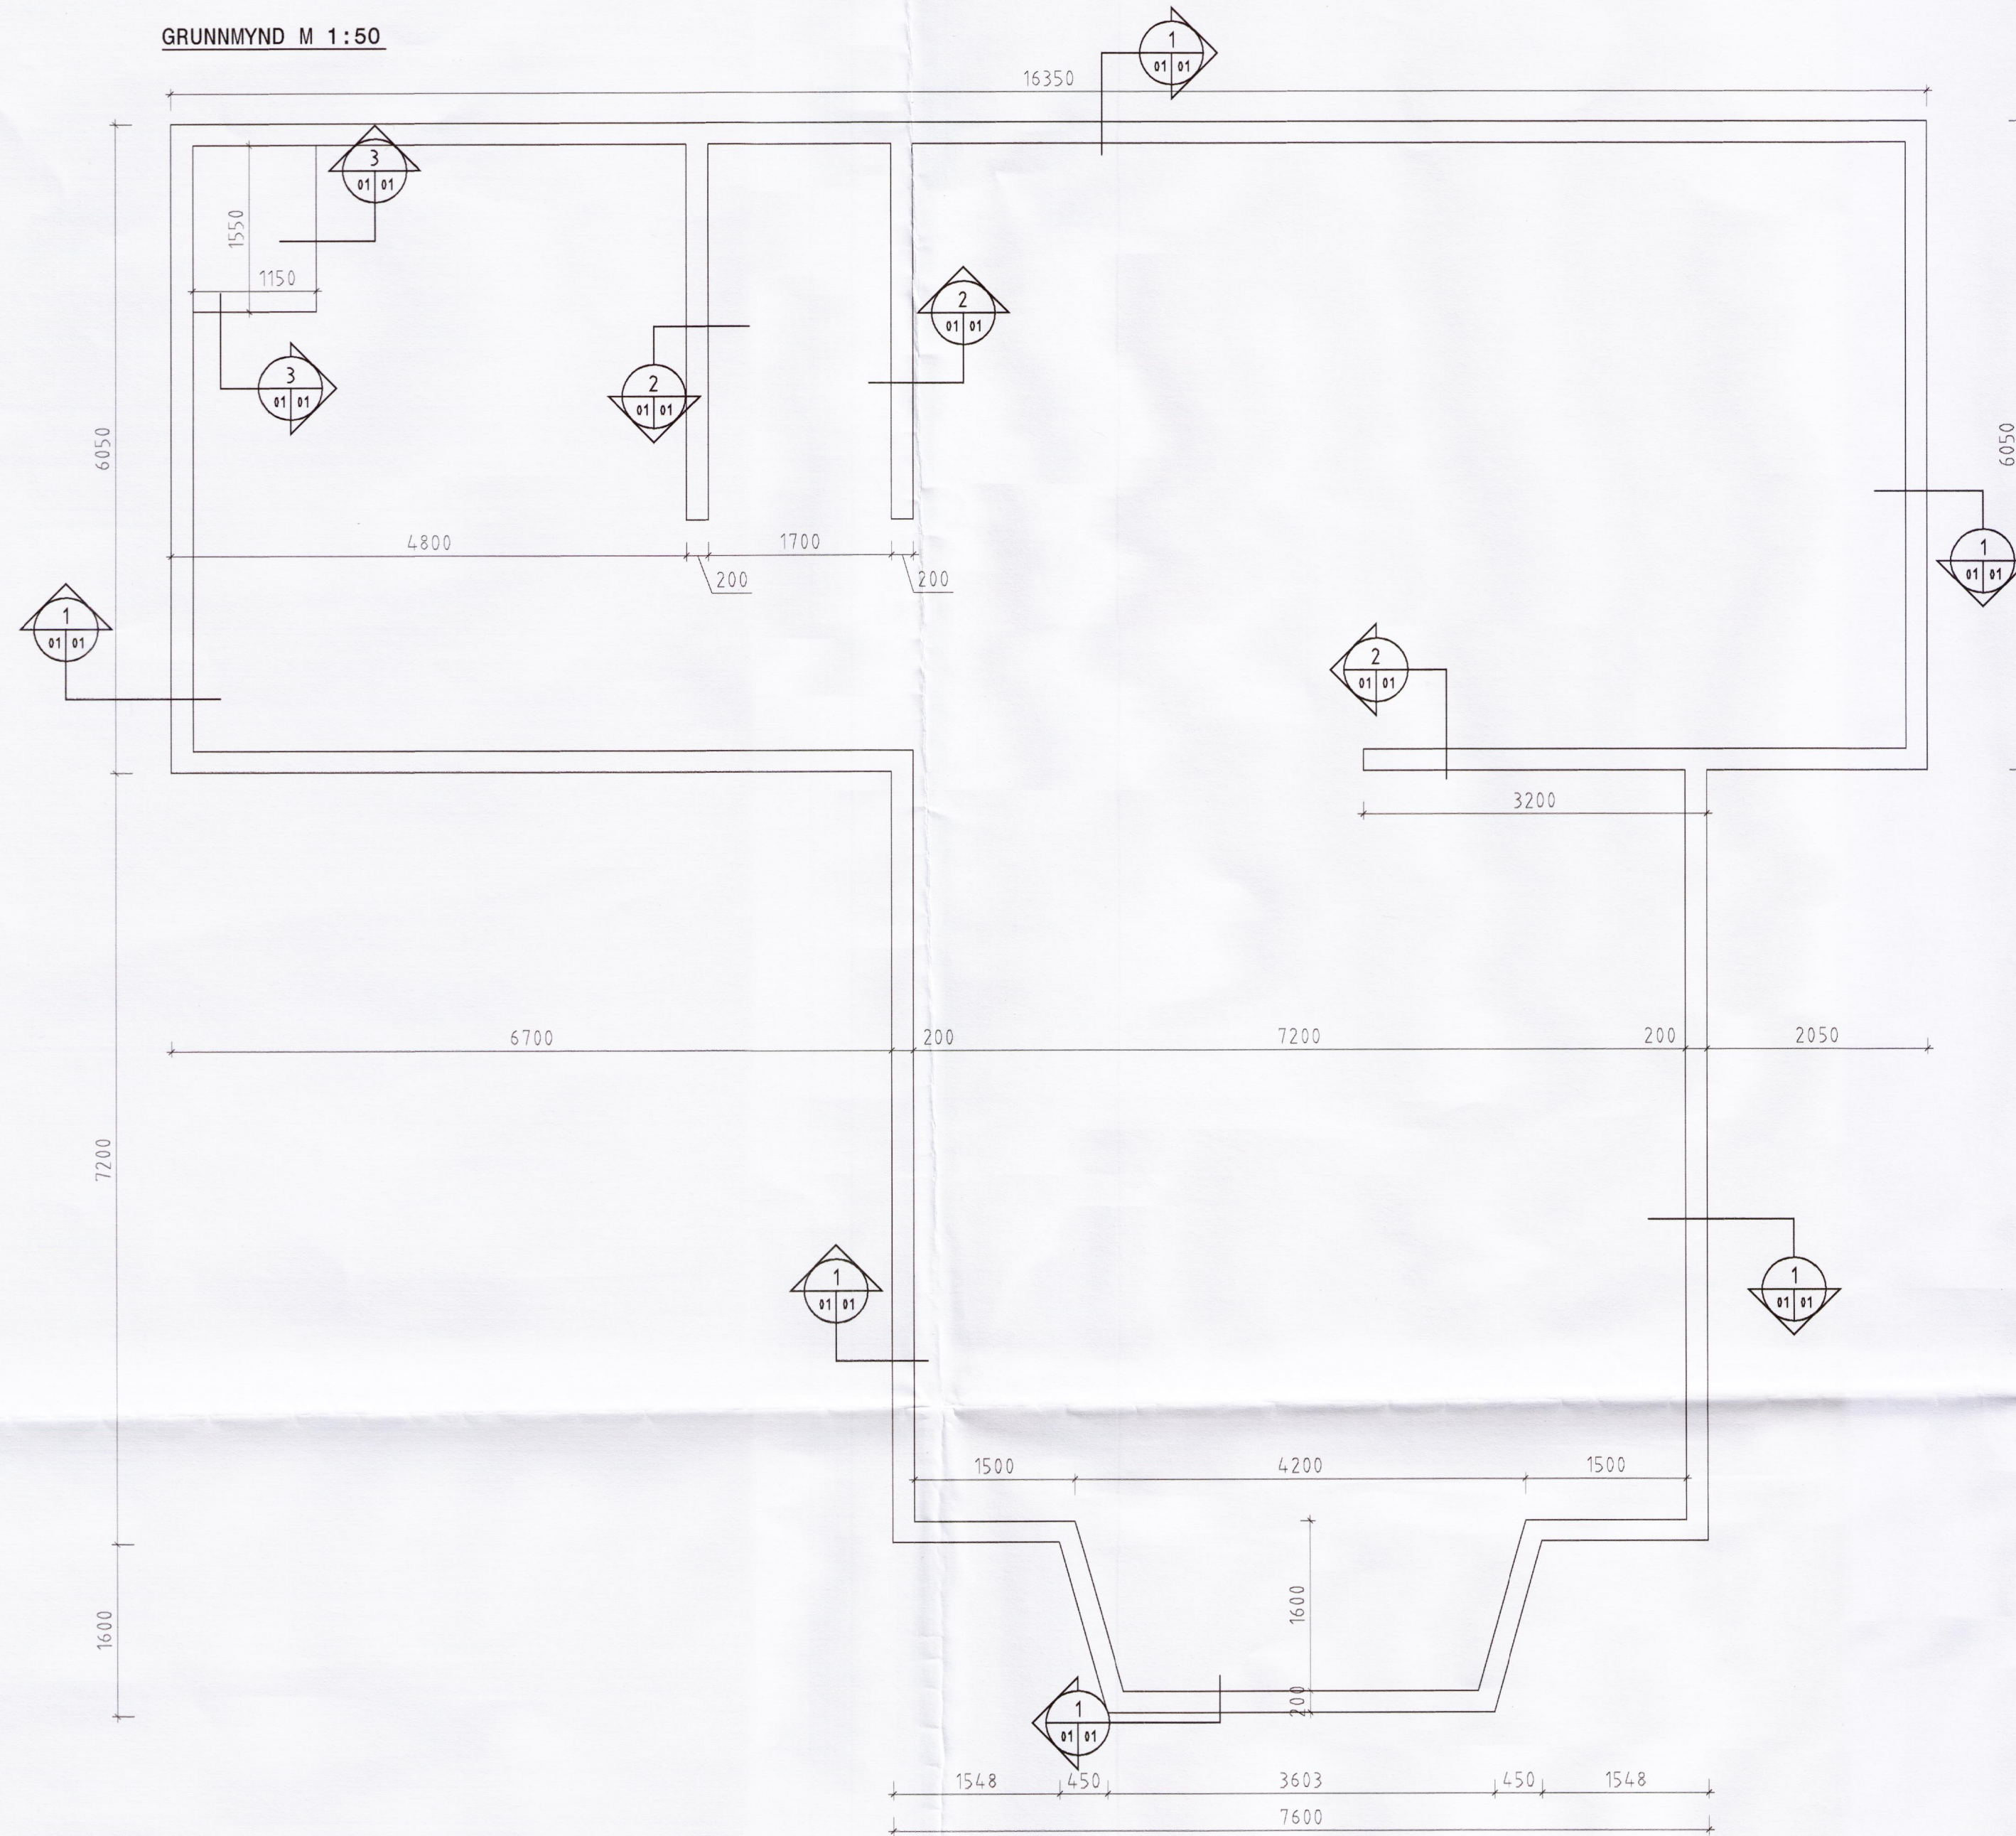

ÁRITUN ADALHÖNNUNAR KT

SJÁ SKÝRINGAR Á TEIKN. NR. -1-00

NR.	DAGS	BREYTING	SAMB.



HEIDARBÆR LÓÐ 170203
 ÞINGVÖLLUM BLÁSKÓGABYGGÐ
 UNDIRSTÖÐUR

MKV	TEIKN	DAGS ÚTG.	TEIKN NÚMÉR
1:50, 1:20	SD	18.04.06	1067-1-01
ÁRITUNADALHÖNNUNAR	KT		SAMBÝKKT
HÖNNUNUR BREYTINGAR	DAGS BREYTINGAR		BREYTING NR.