



Samp. 21/10 '96  
 H. Einarsson

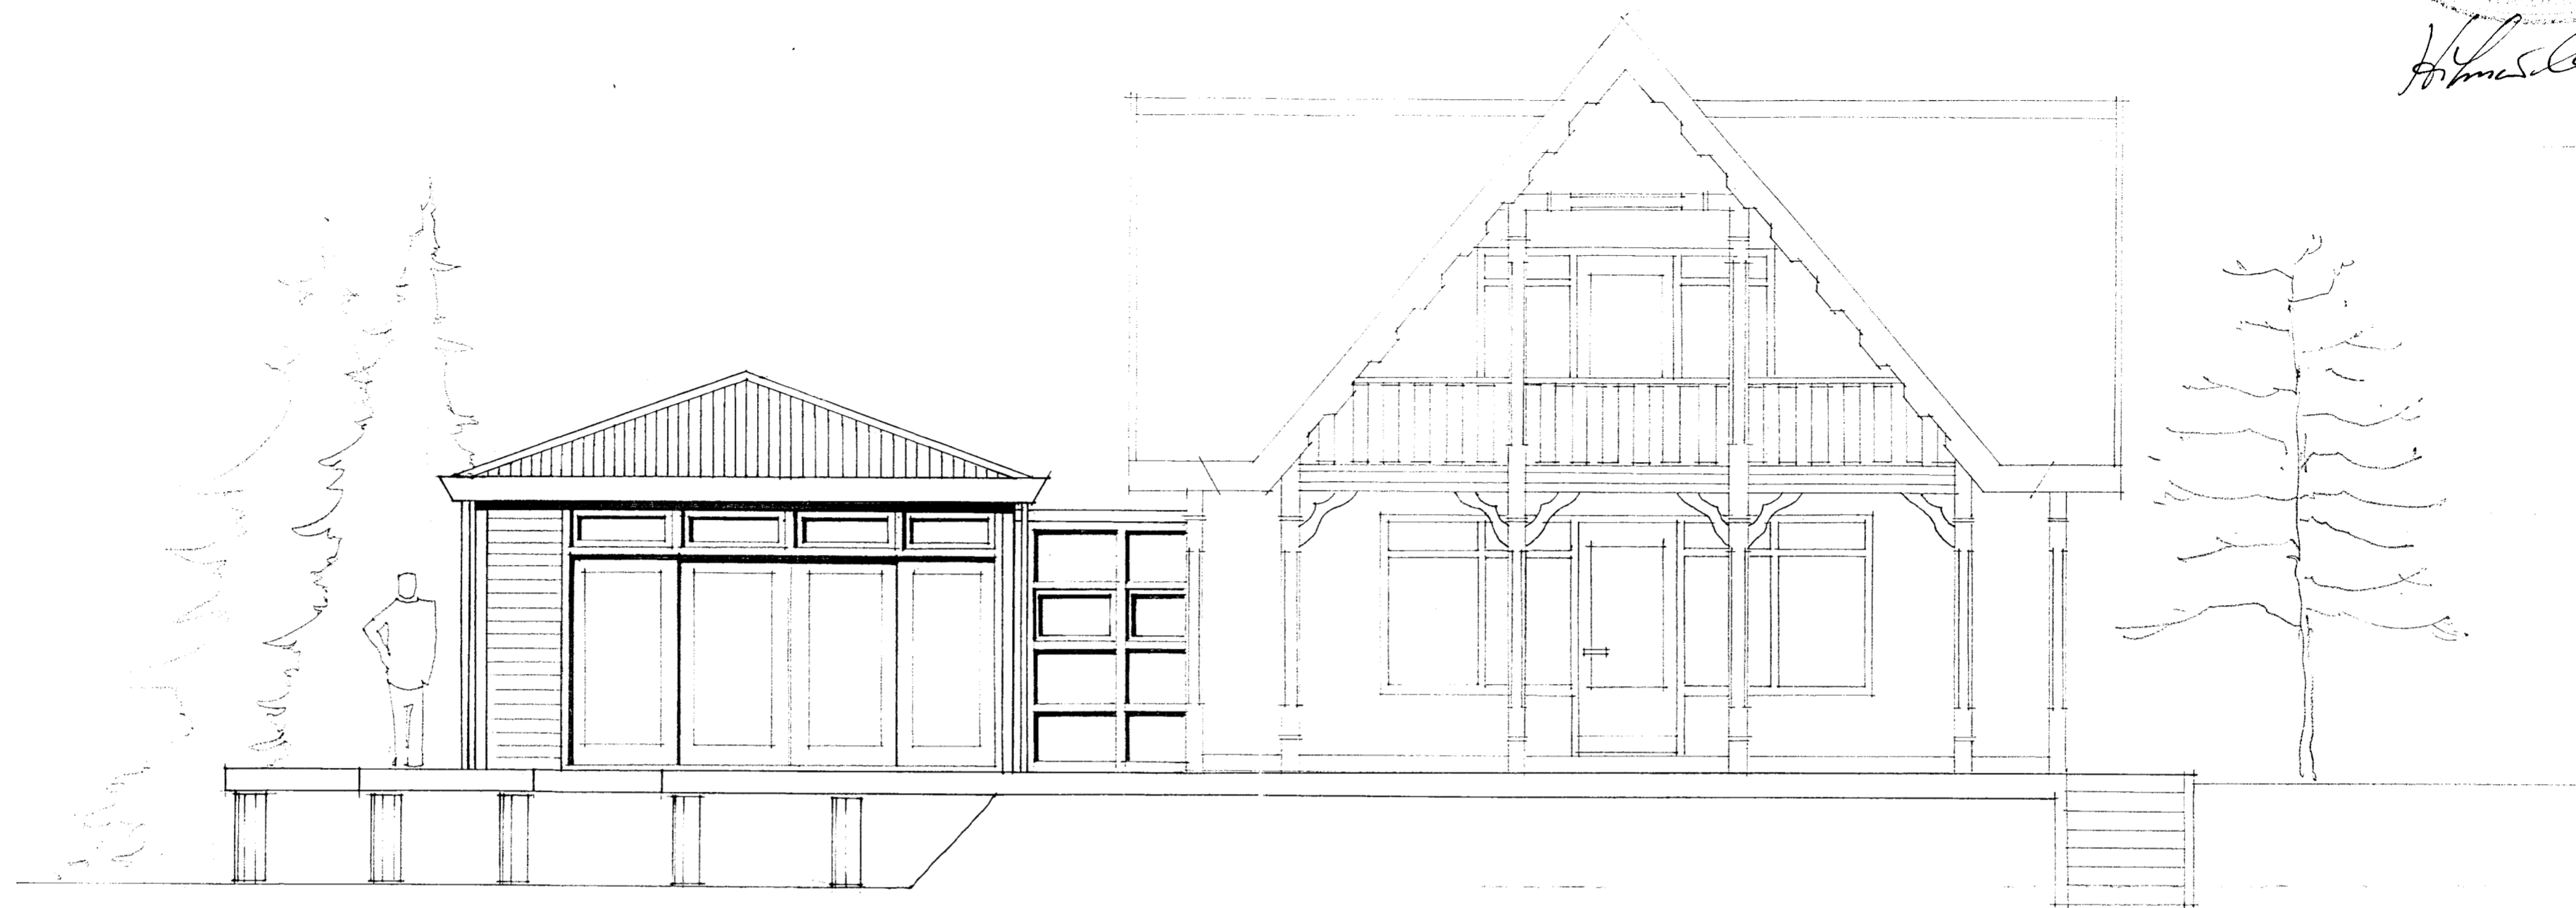

ÓTLIT AUSTUR

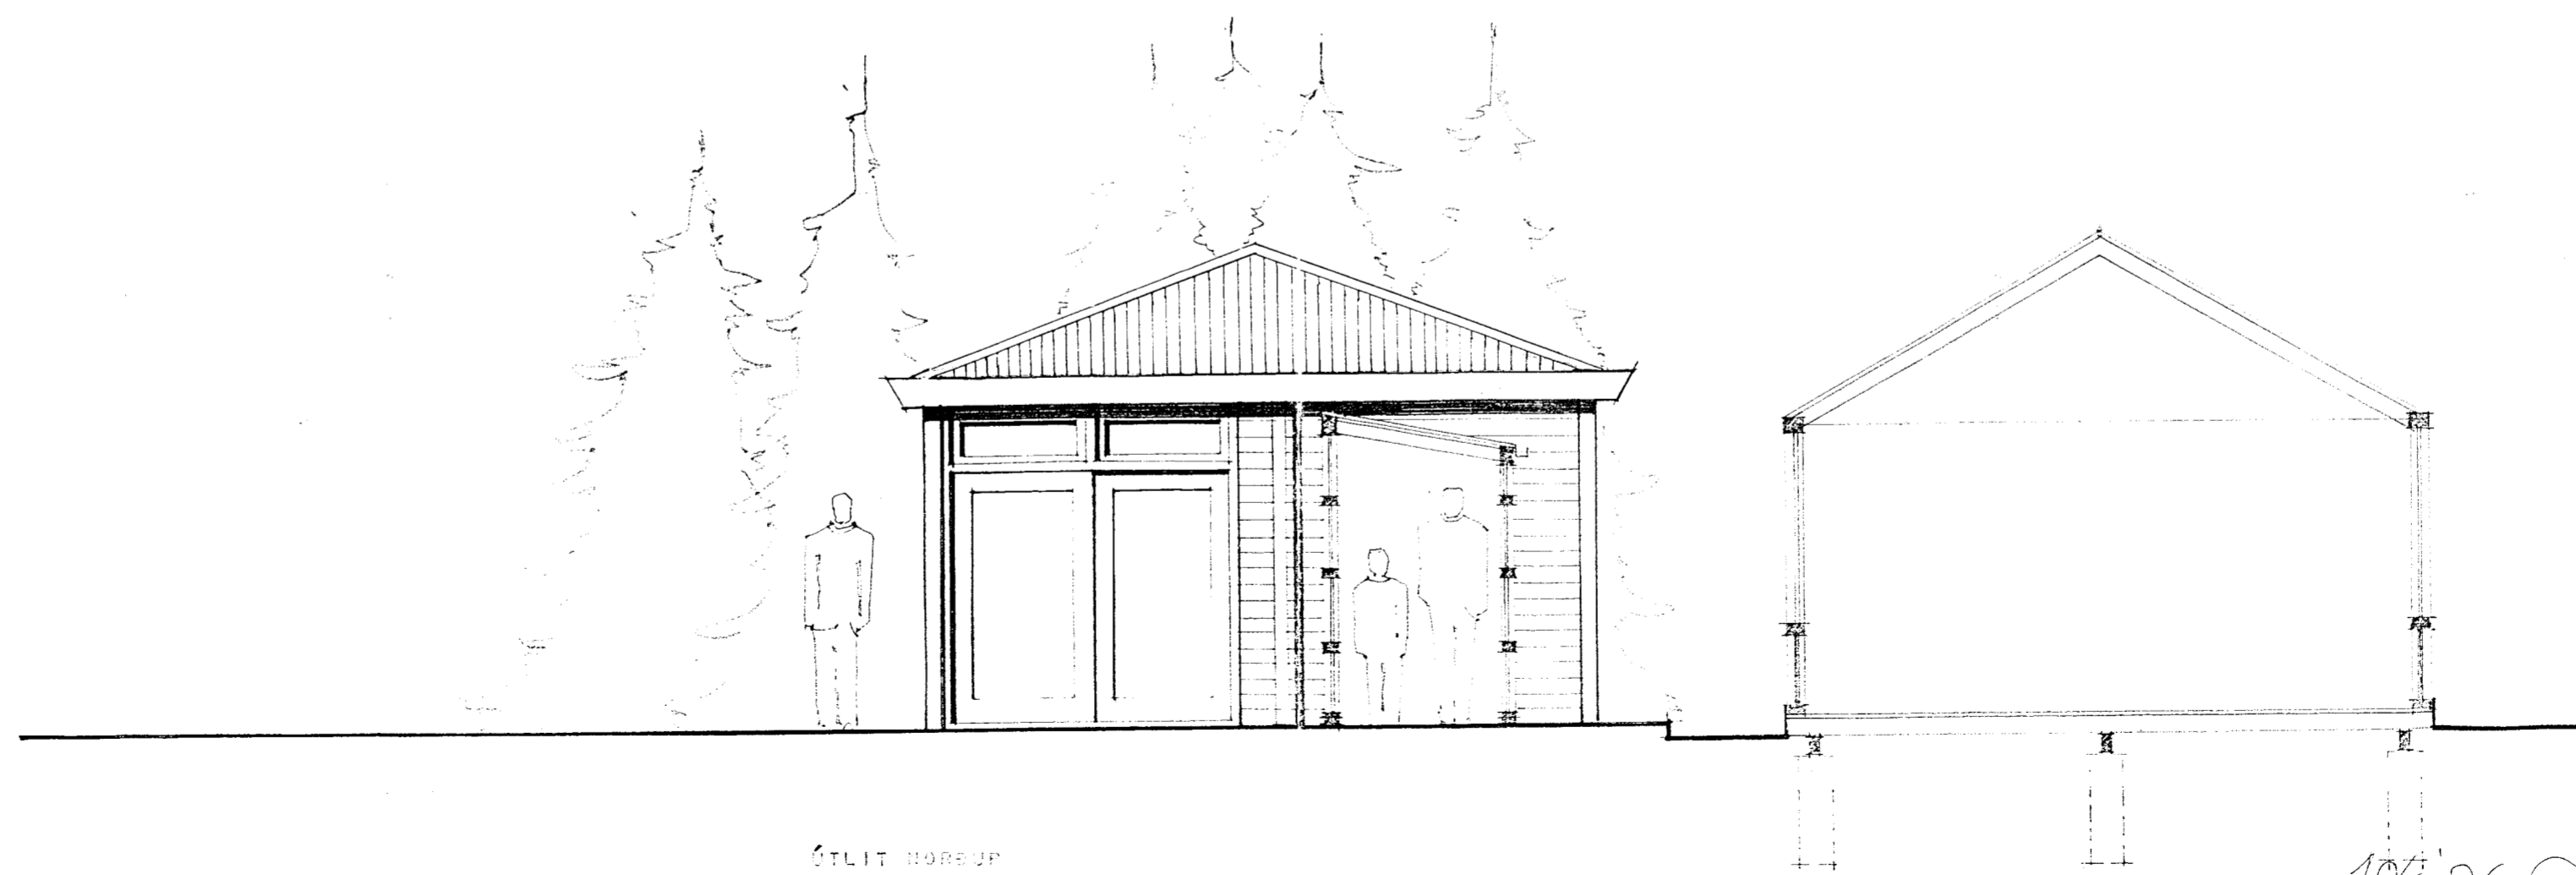

ÓTLIT NORÐUR

DAGS.


HVERJU BREYTT

YFIRFARID

VERKHEITI				
SUMARHÚS KRISTJÓNS KUANTANSSONAR				
Í HEIÐARBEJARLANDI VÍÐ ÞINGVALLAVATNS				
HEITI TEIKNINGAR				VERK NR.
VIÐBYGGING - ÓTLIT				V82-201
				TEIKNING
				A'002
HANNAÐ	TEIKNAD	VERFARID	DAGS	KVAREX

10/6 '96 *Sumarhúsið*

VINNUSTOFAN KLÖPP HF.

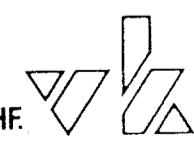

ARKITEKTAR - VERKFRÆÐINGAR  
 Laugavegi 26 - Pósthólf 766  
 121 Reykjavík - Sími 27777