Loft yfir neðri hæð
Grunnmynd 1:50

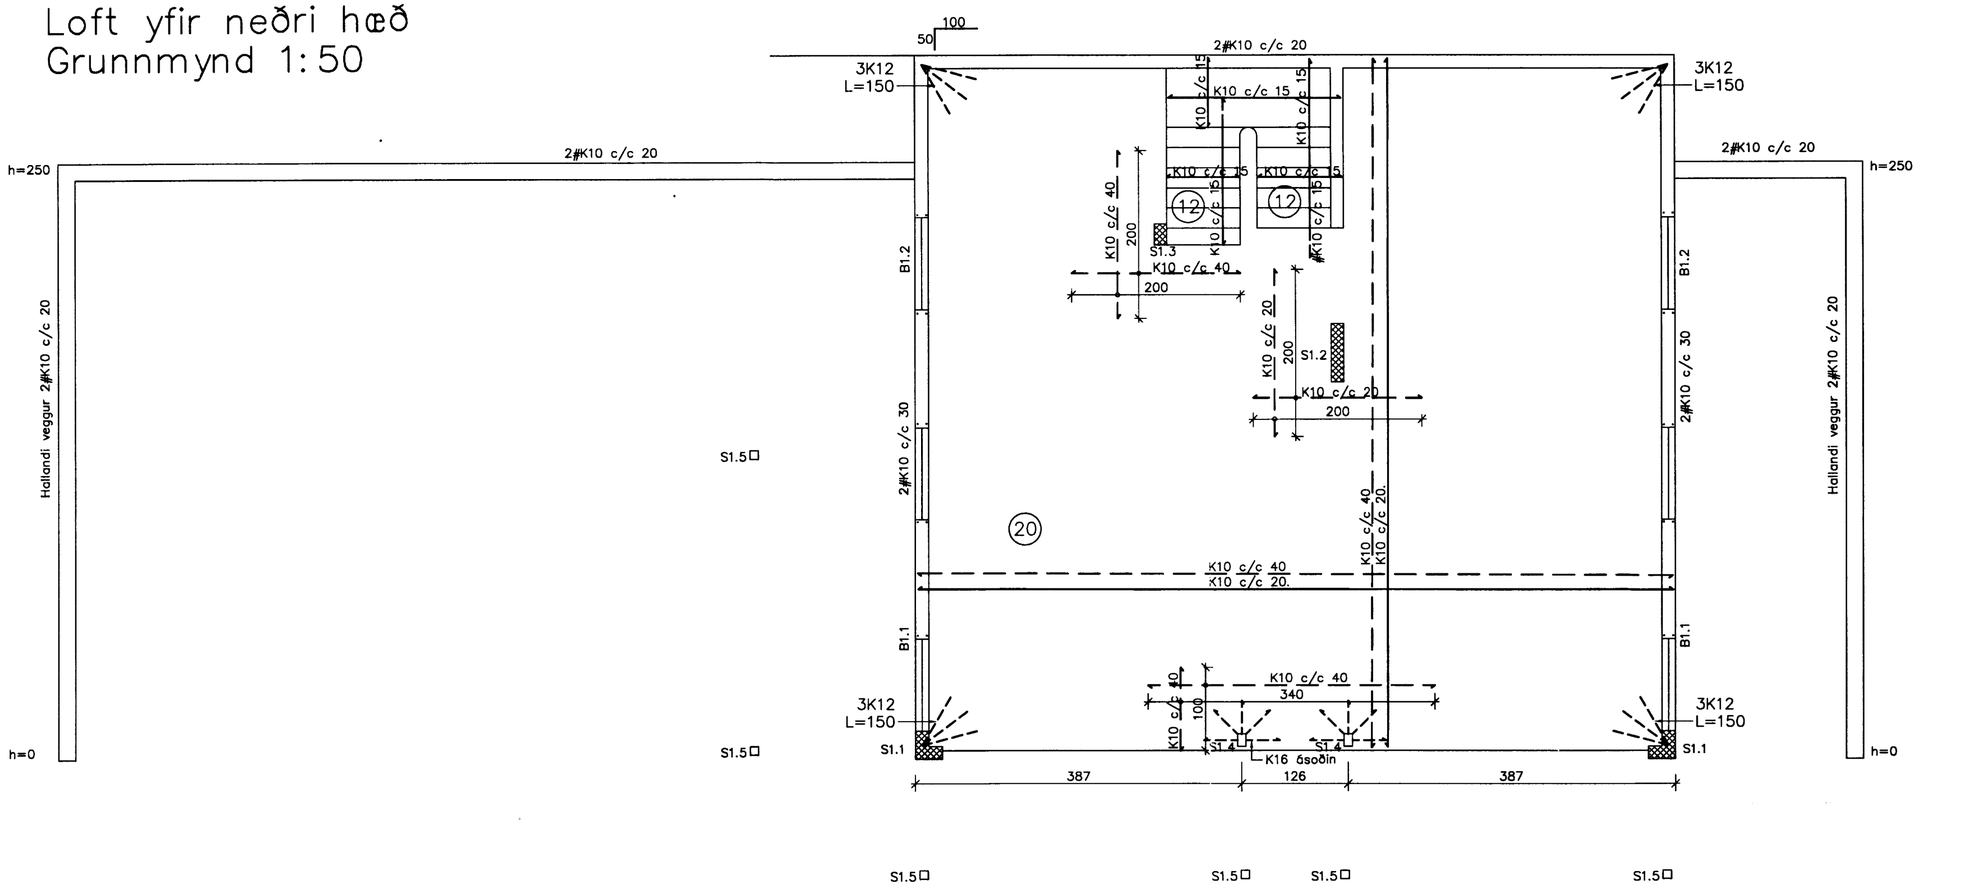

S1.1, 1:20

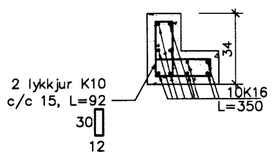

S1.2, 1:20

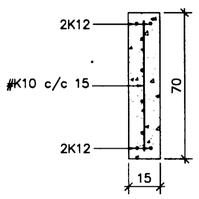

S1.3, 1:20

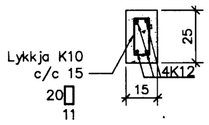

B1.1, 1:20

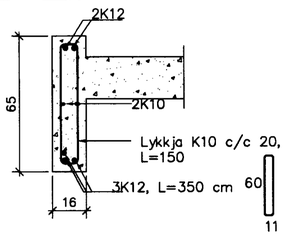

B1.2, 1:20

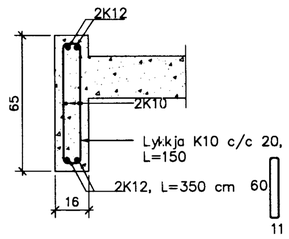

S1.5 1:20

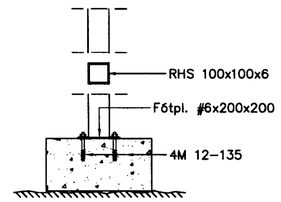

S1.4 1:20

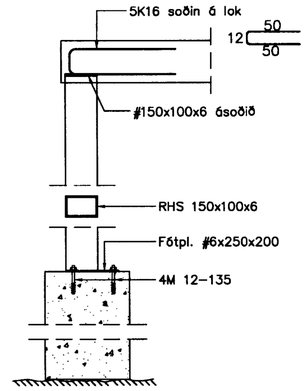

Breytingar:

Avesir Nau Jóð
kt. 170641-7799

TEIKNISTOFAN ÓÐINSTORGI

Verkefni: Frístundarhús á þingvöllum
Lóð 330

Heiti: Burðarvirki: Loft yfir neðri hæð

Hönnun: Vífill Oddsson verkfræðingur

VÍFILL ODDSSON
kt. 101237-3629
ÓÐINSGÖTU 7 REYKJAVÍK

VERKFRÆÐINGUR
FVFÍ – FRV
SÍMI: 510-2200
FAX: 510-2201

M. 1:50, 1:20
R. V.O.
T. V.O., I.V.
Dags. Feb. 2005. Nr. 985-1-3