Loft yfir kjallara
Grunnmynd 1:50

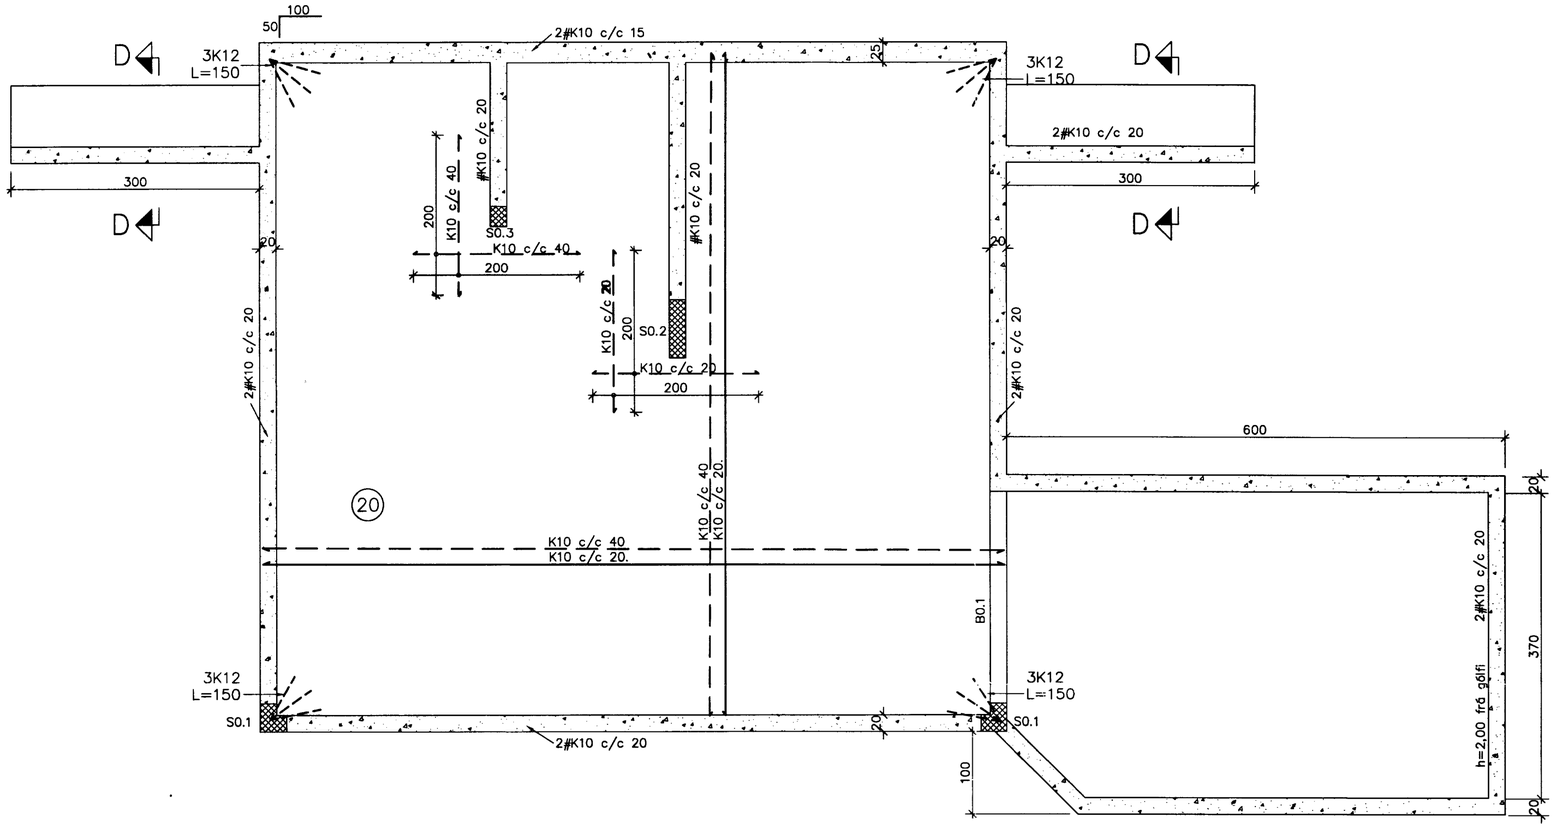

S0.1, 1:20

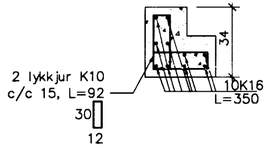

S0.2, 1:20

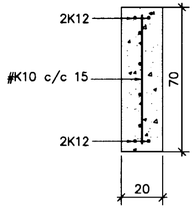

S0.3, 1:20

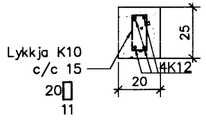

B0.1, 1:20

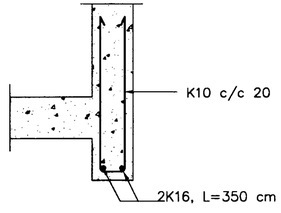

SNIÐ D–D 1:20

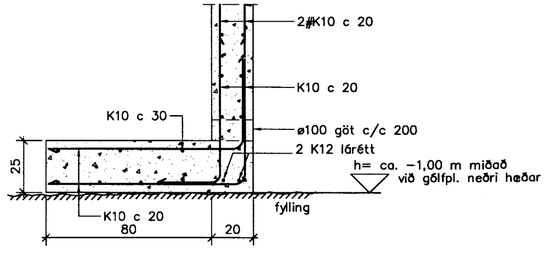

Breytingar:

Sverrir Norðfjörð
170641-7799

TEIKNISTOFAN ÓÐINSTORGI

Verkefni: Frístundarhús á þingvöllum
Lóð 330

Heiti: Burðarvirki: Loft yfir kjallara

Hönnun: Vífill Oddsson verkfræðingur

VÍFILL ODDSSON VERKFRÆÐINGUR
kt. 101237-3629 FVFÍ – FRV
SÍMI: 510-2200
ÓÐINSGÖTU 7 REYKJAVÍK FAX: 510-2201

M. 1:50, 1:20
R. V.O.
T. V.O., I.V.
Dags. Maí 2005. Nr. 985-1-7