

8

7

6^V


5

4


3

2


1

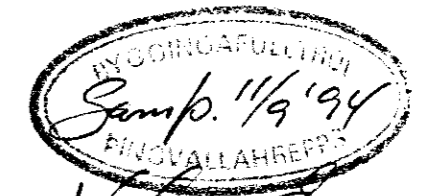


Hákon Pálsson

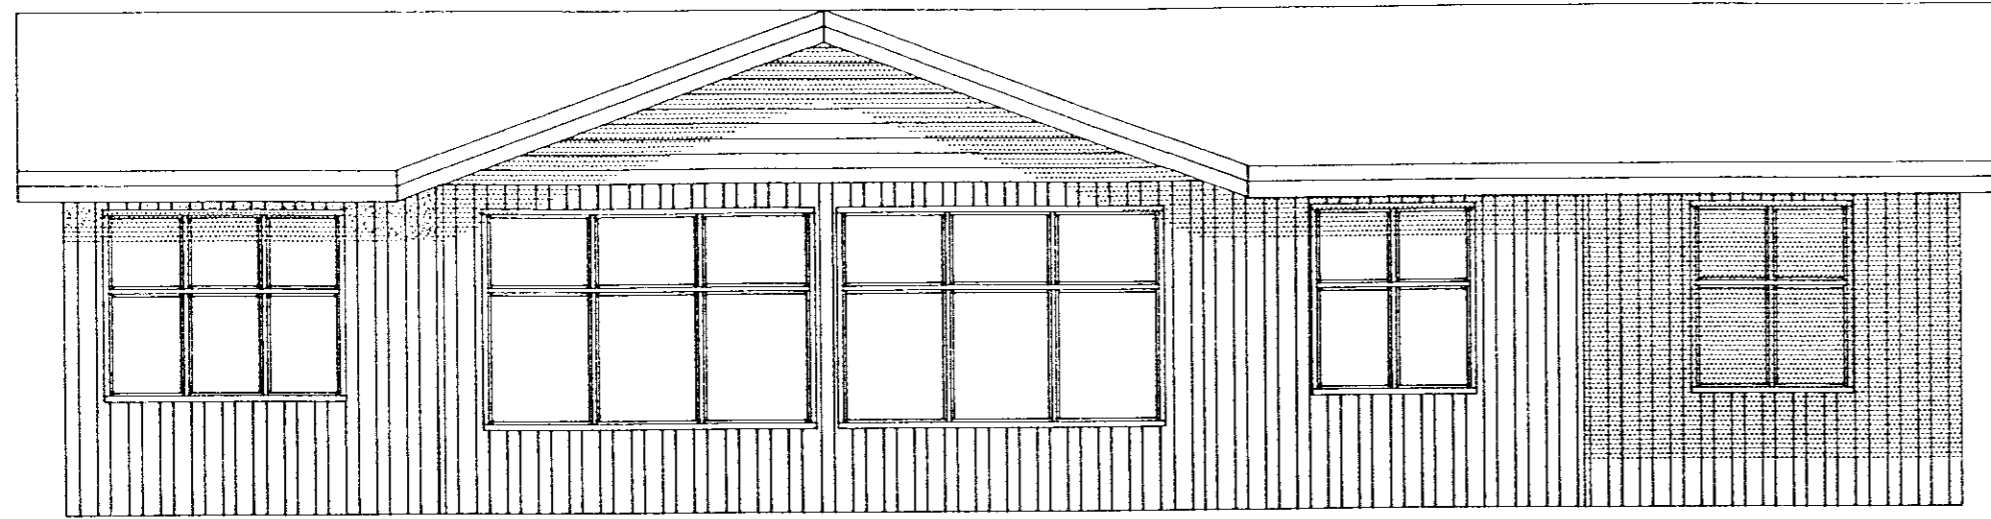


Austurhlið.

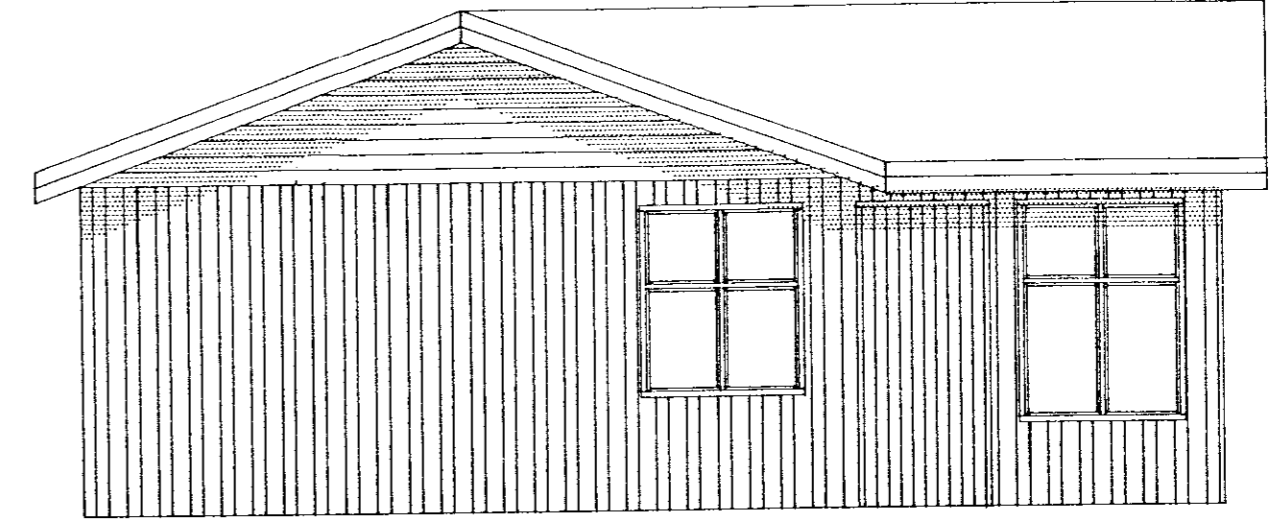

Suðurhlið.

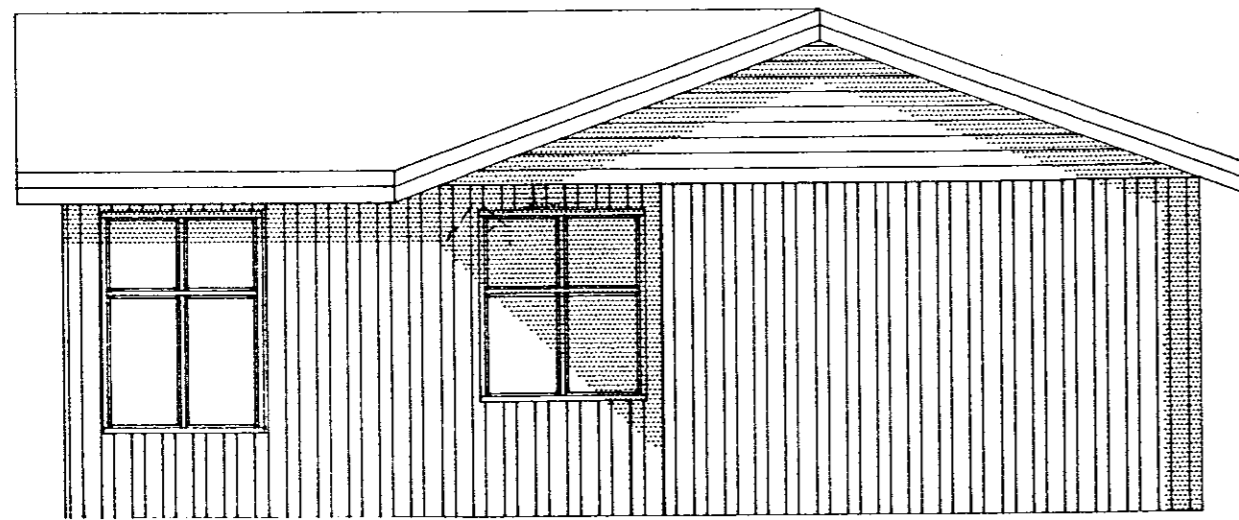

Norðurhlið.

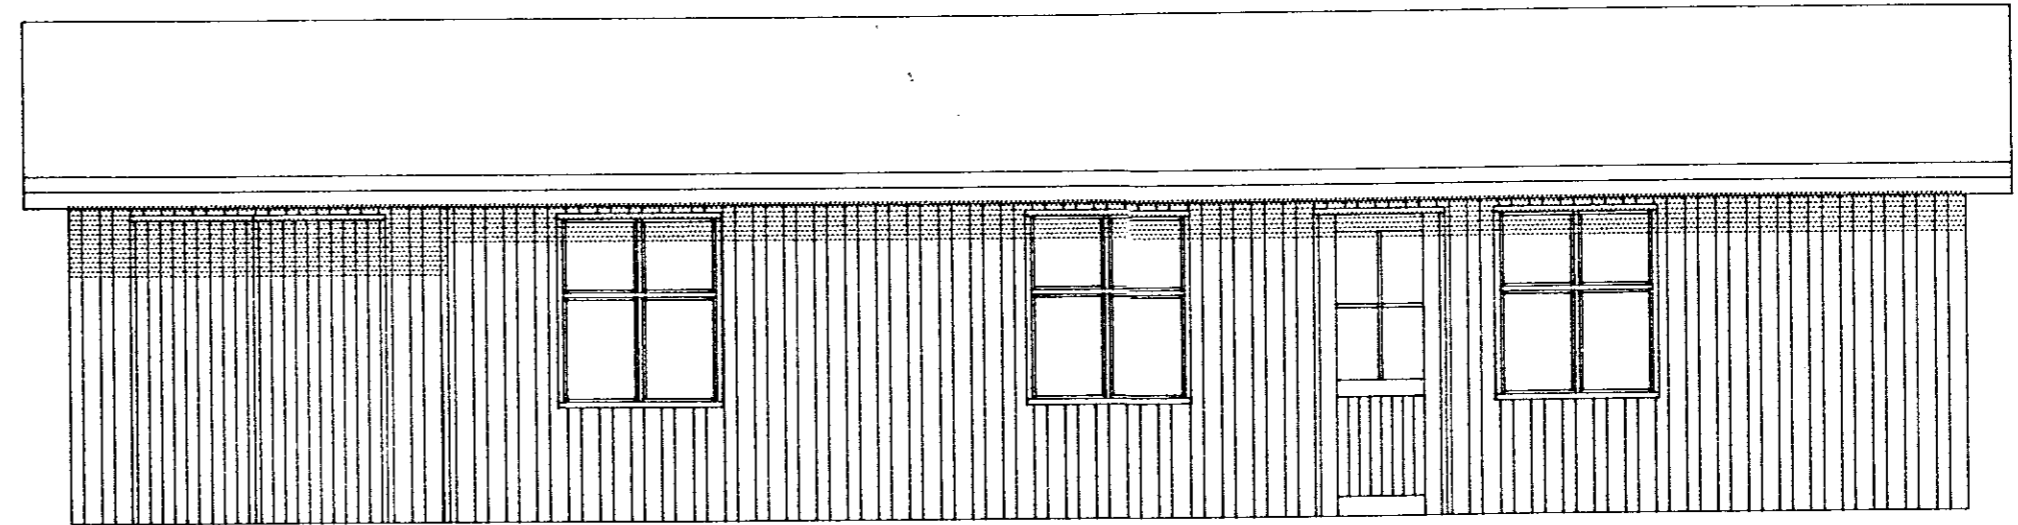

Vesturhlið.

Dagur 15.5.'94.	Hannað/teiknað. Ámundi.	Samp. Yfir-farið	Mkv. 1:50	Áfangi
Hetti Sumarhús fyrir Hákon Pálsson í landi Heiðabajar, Þingvallasveit. Útlitsmyndir.			Kennur í staði Númeri 01.02	Vikur fyrir
Titillísumi		Útreikni	Ámundi V. Brynjólfsson F.V.F.Í	

8

7

6^V

5

4

3

2

1