




SUDURHLID

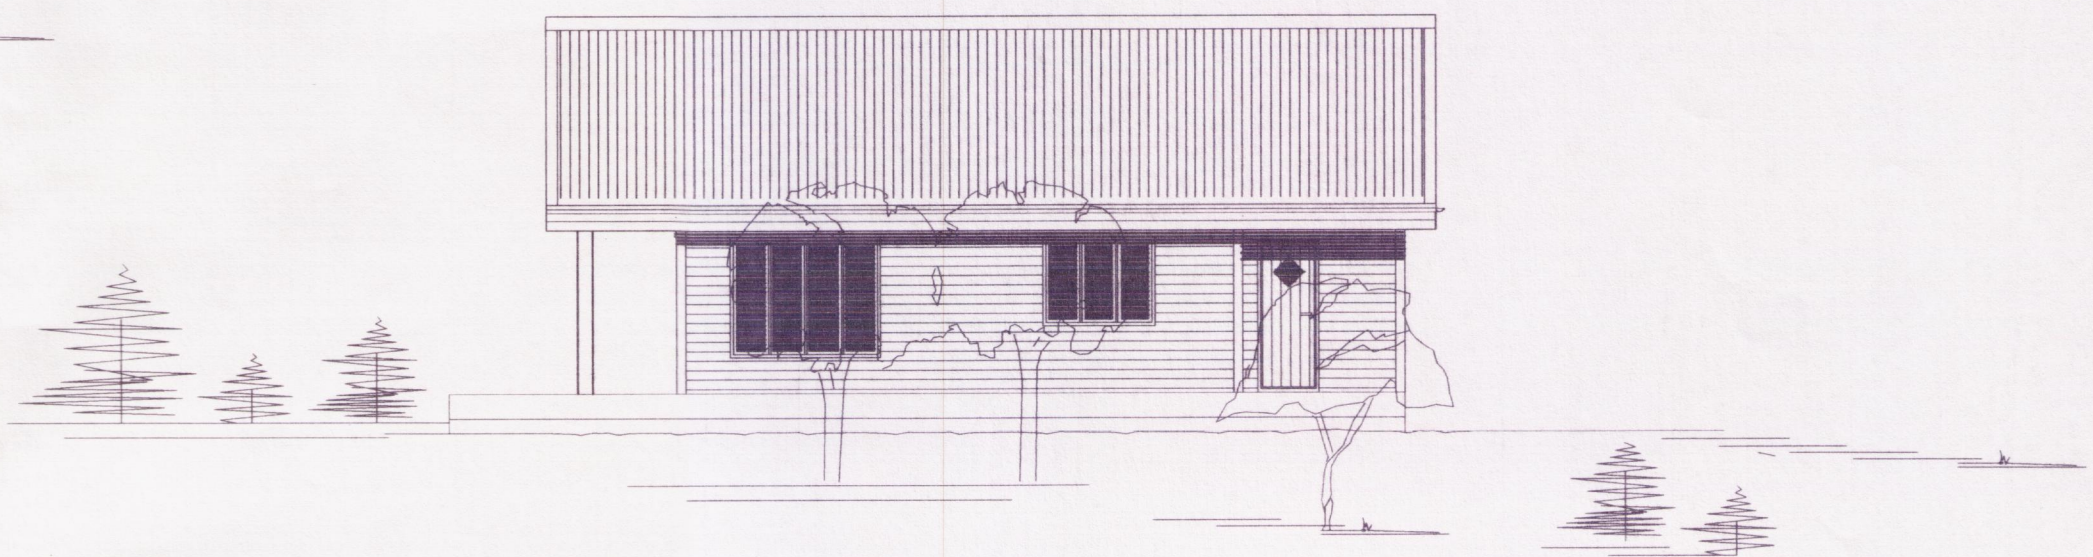

AUSTURHLID

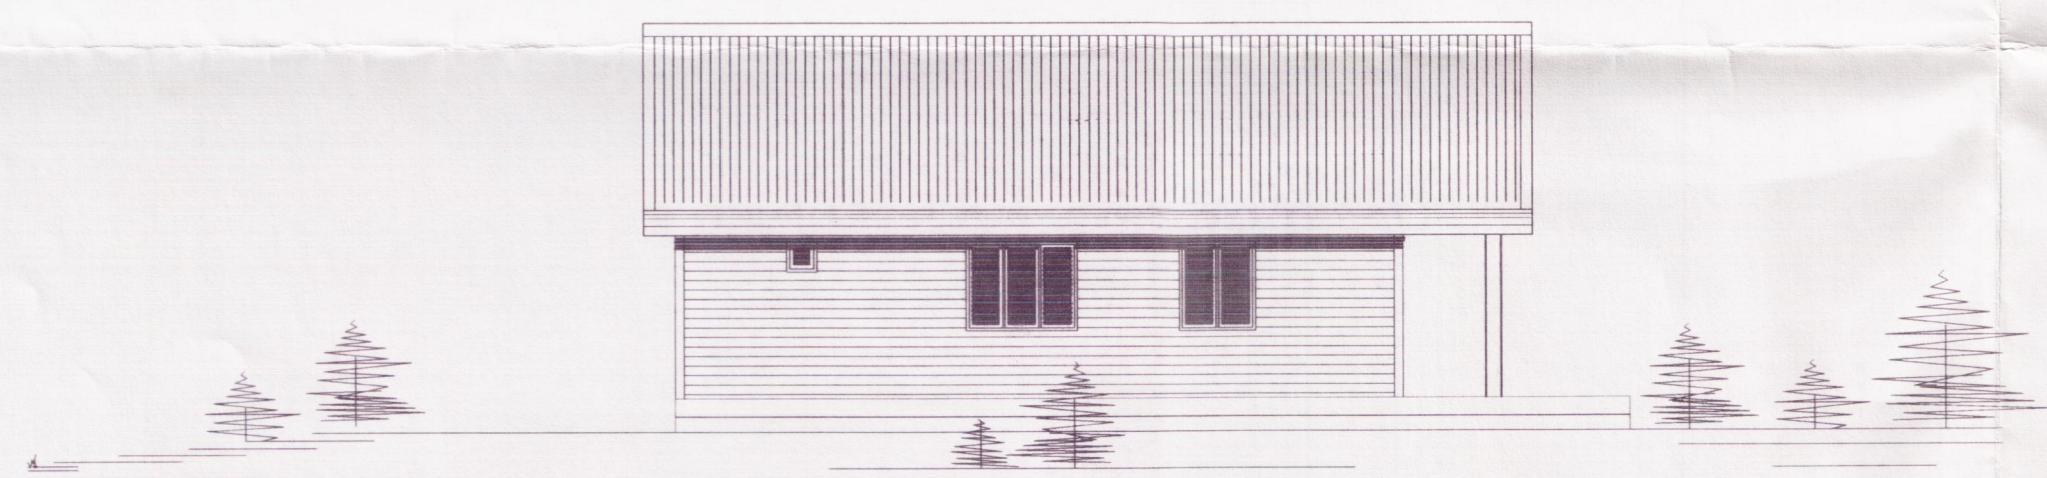

VESTURHLID

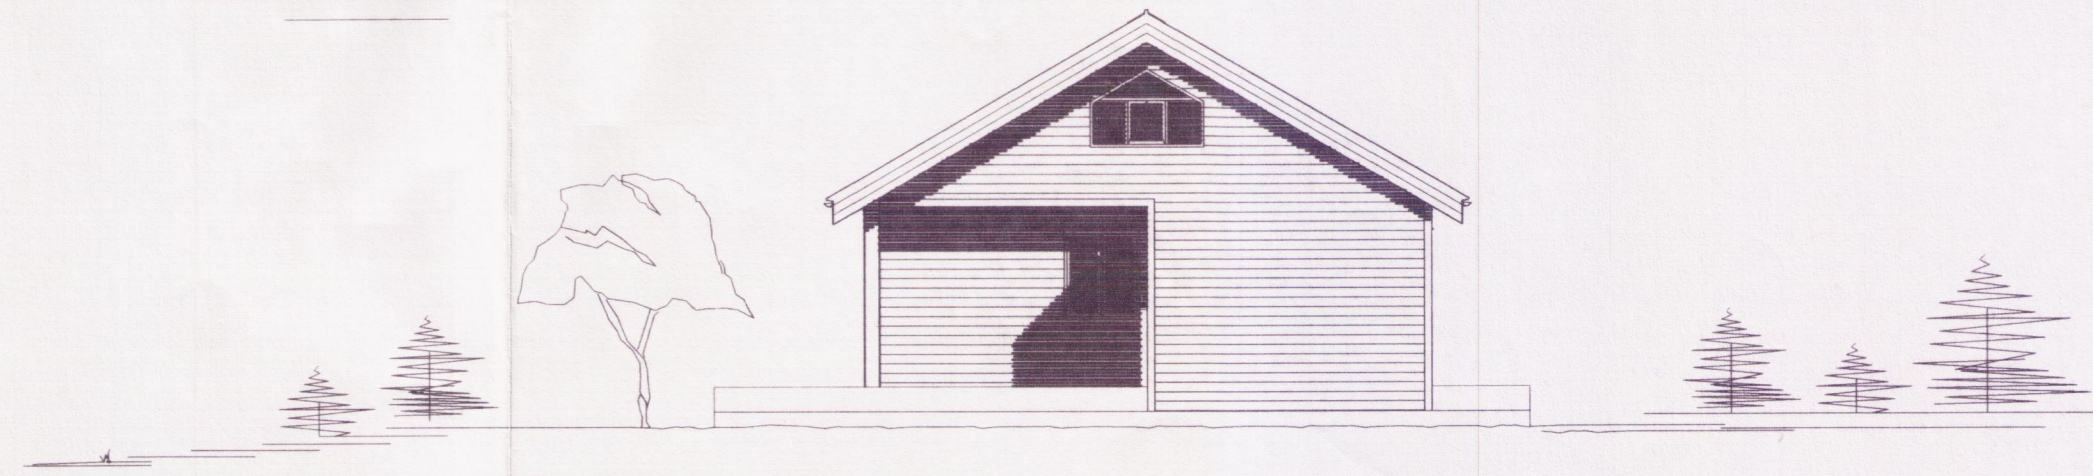

NORDURHLID

STÆRDIR:

Staðgreinir: 2000-0350

Landnúmer:  
170-216

	Brúttó flatarmál	Brúttó rúmmál
SUMARHÚS	89.4 m <sup>2</sup> br	264.8 m <sup>3</sup>

FLATARMÁL LÓÐAR ALLS 1,3 ha. AD STÆRD

INGIPÓR BJÖRNSSON.  
Byggingafræðingur B.F.Í  
kt.130264-2639.

Í LANDI HEIÐARBÆJAR LÓÐ NR.1 ÞINGVALLASVEIT Í ÁRNESSÝSLU		VERKFRÆÐISTOFA SUÐURNESJA EHF HAFNARGÖTU 58 230 KEFLAVÍK Símar: 421 5035 & 421 4766 Fax: 421 1660; netfang: vs@vss.is			
ÚTLITSMYNDIR					
HANNAÐ IB	TEKNAÐ IB	YFIRF PSP	DAGS 08-05-2002	KVARNÚM 1:100	NR. 388 - 002 VS017601
SAMP 					