

SKÝRINGAR:

FRÁGANGUR JÁRNA:
SKEYTILENGD SÉ 40* ÞVERMÁL JÁRNA
Í STAÐ ÞESS AÐ BEYGJA AÐALJÁRN Í HORNUM
KOMI VINKLAR AÐ LENGÐ 2* SKEYTILENGD

EFNI OG EFNISGÆÐI:
STEYPUSTYRKARSTÁL SÉ KAMBSTÁL KS42
STEINSTEYPA SÉ S250, SIGMÁL 4 TIL 8 CM
VATNSSEMENTSTALA 0.55 OG LOFT 4 TIL 6%
MÆLT EFTIR NIÐURLÖGN
SJÁ ENNFREMUR ÍSLENSKAN STAÐAL ÍST 10

TÁKNAR ENDA Á ÓKRÓKBEYGÐU JÁRNI
MERKIR AÐ 10mm KAMBSTÁL LEGGIST MEÐ
200mm MILLIBILI
HÆÐ Á FULLFRÁGENGINNI PLÖTU SÉ 37.00 m.y.s.


FYLLING Í OG AÐ SÖKKLUM SÉ HREIN GRÓF MÖL SETT Í LÖGUM
VIÐ VÖKVUN OG ÞJÖPPUN. LAGÞYKKT RÆÐST AF STÆRÐ TITRARA,
ÞÓ MEST 800mm.
MESTA ÁLAG UNDIR SÖKKLUM ER MINNA EN 0.3 N/mm2
UNDIRSTÖÐUR STANDI Á HREINNI MÓHELLU EÐA KLÖPP




TÁKNAR SNIÐ TEKID Í STEFNU ÖRVAR
S4 TÁKNAR SNIÐ NÚMER
S1 TÁKNAR TEIKNINGARNÚMER ÞAR SEM SNIÐ ER TEKID
S2 TÁKNAR TEIKNINGARNÚMER ÞAR SEM SNIÐ ER SÝNT




MÆLIKVARÐI 1:50

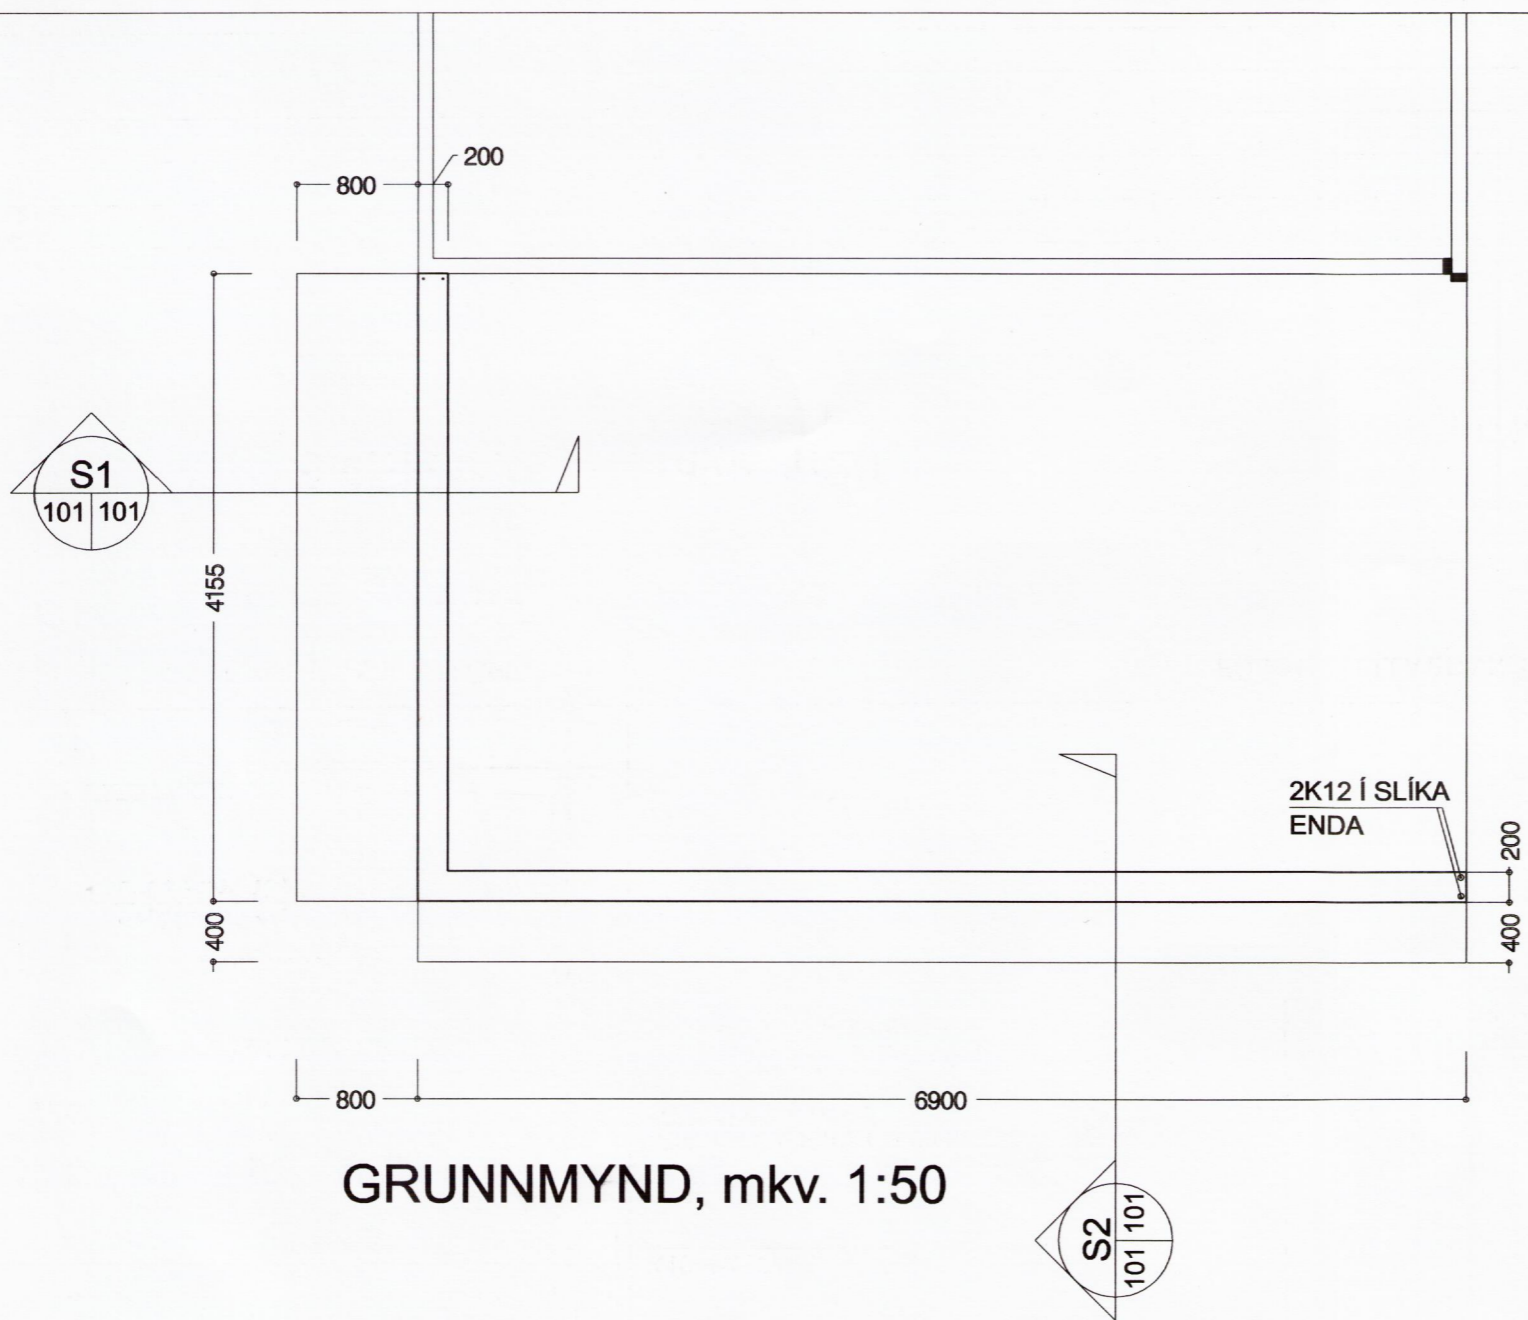


GRUNNMYND, mkv. 1:50

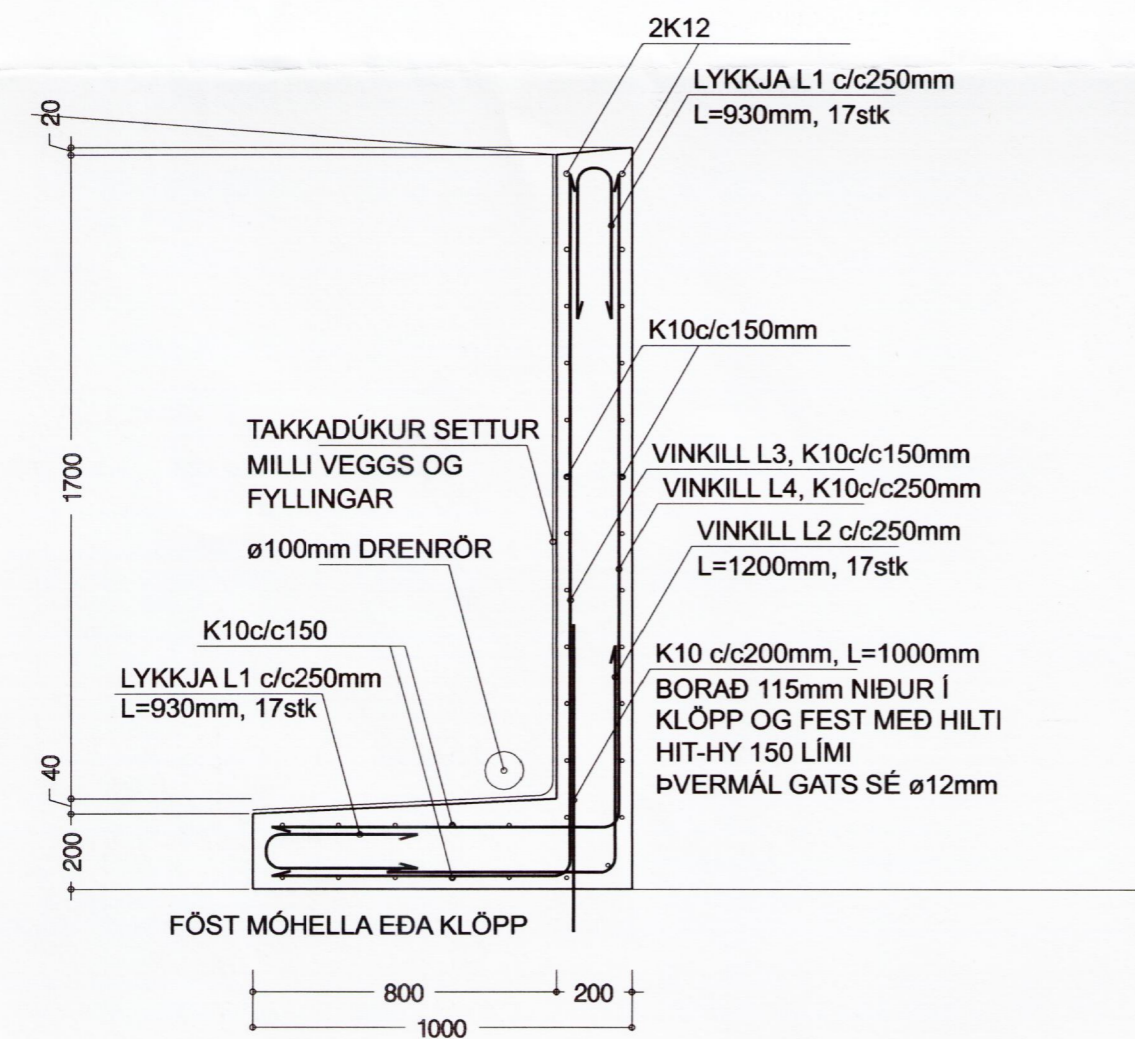

SNEIÐING S1, mkv. 1:20

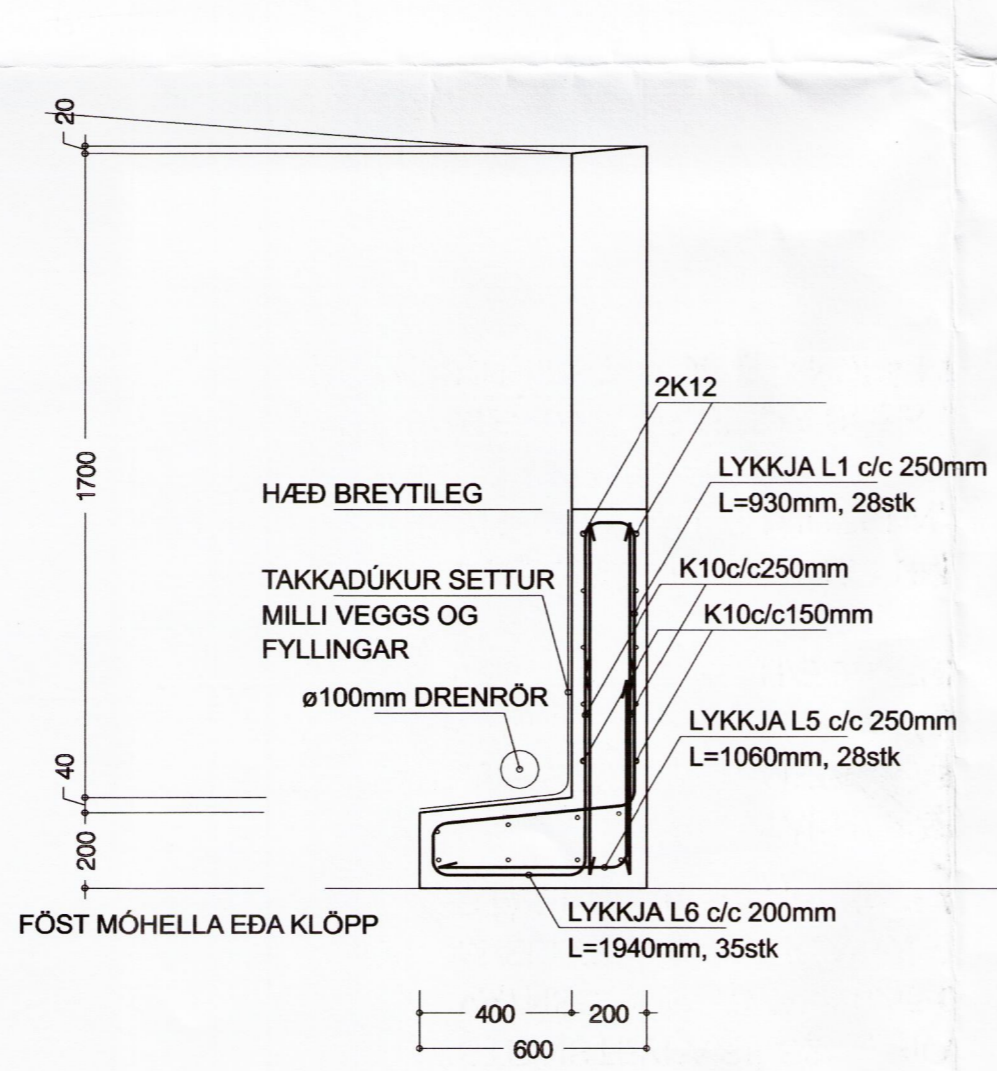

SNEIÐING S2, mkv. 1:20

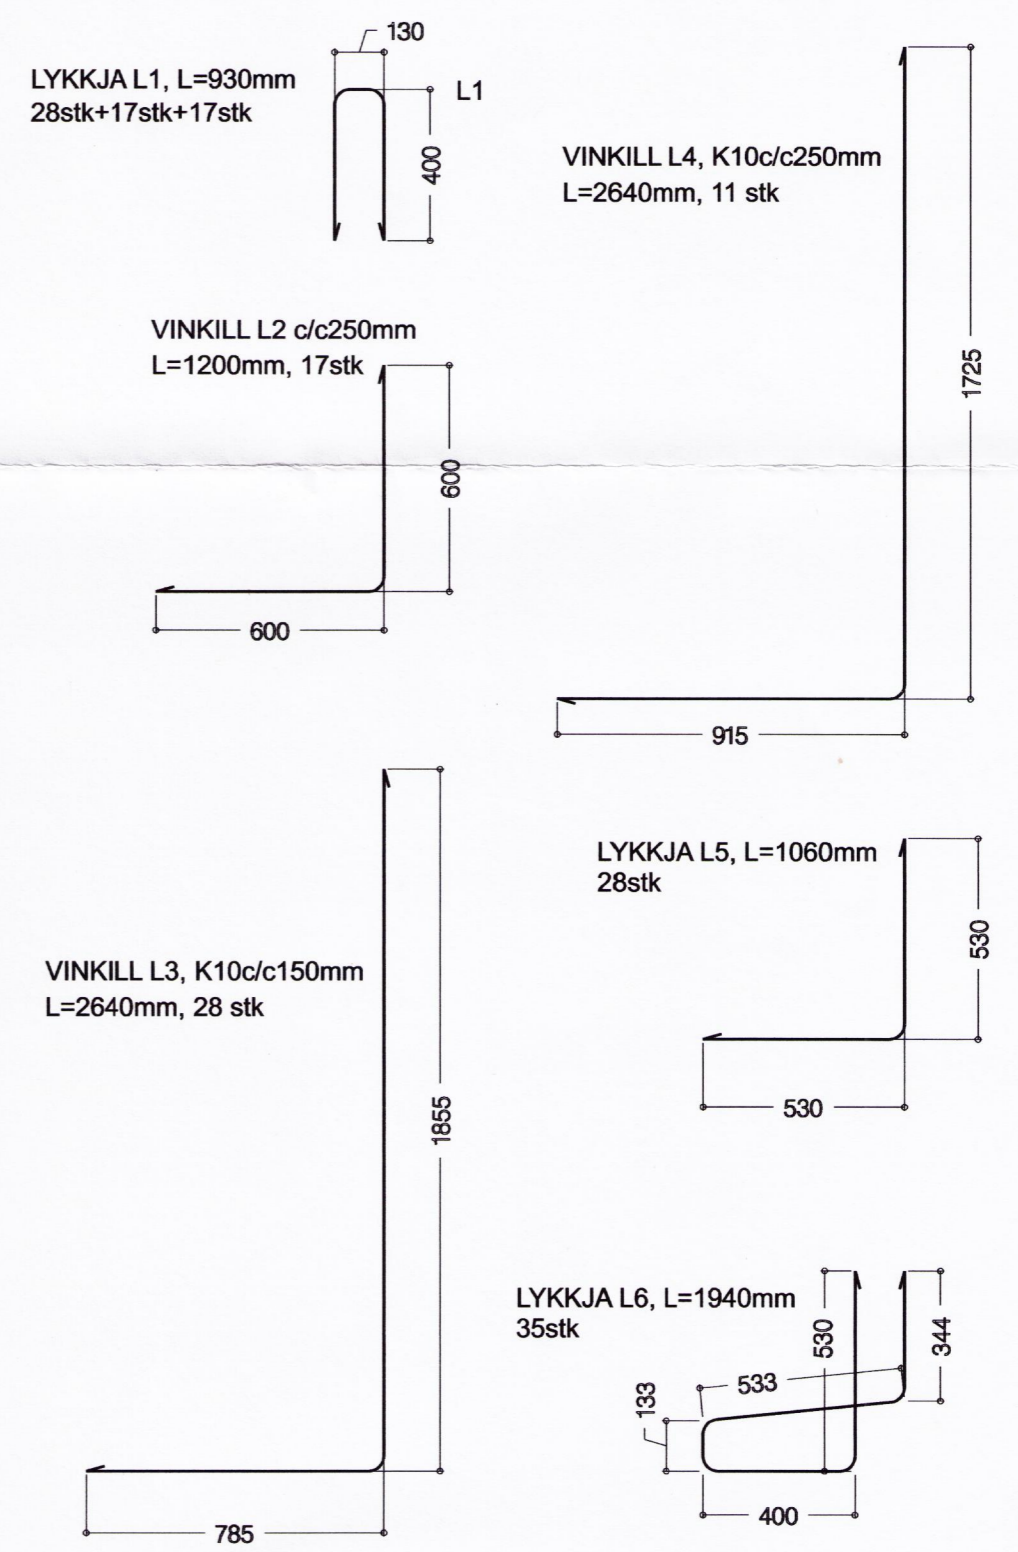

JÁRNALISTI, LYKKJUR
mkv. 1:20

ÚTGÁFA	BREYTING	DAGSETT	TEIKNAD	YFIRFÁRÐ	ÚTGÁFA	BREYTING	DAGSETT	TEIKNAD	YFIRFÁRÐ	VERKFRÆÐISTOFAN	TEIKNAD	VERKHEITI	VERKFRÆÐINGUR	BLAÐNÚMÉR
										VERKFRÆÐISTOFAN	SVBJ	HRÓBJARTUR HRÓBJARTSSON	2067	2067-S-100
										möndull	SVBJ	BÁTASKÝLI	2067	
										SVEINBJÖRN JÓNSSON	TEIKNAD	BURÐARPOL	A2	
										Byggingaverkfræðingur	YFIRFÁRÐ			
										Birkihlíð 8, 105 Reykjavík	DAGSETT			
										Sími 568-8255, kt. 591184-1139	MAR05			
											VERKNUMER			
											2067			