



*Samþ. 1994*  
*Árni Friðriksson*

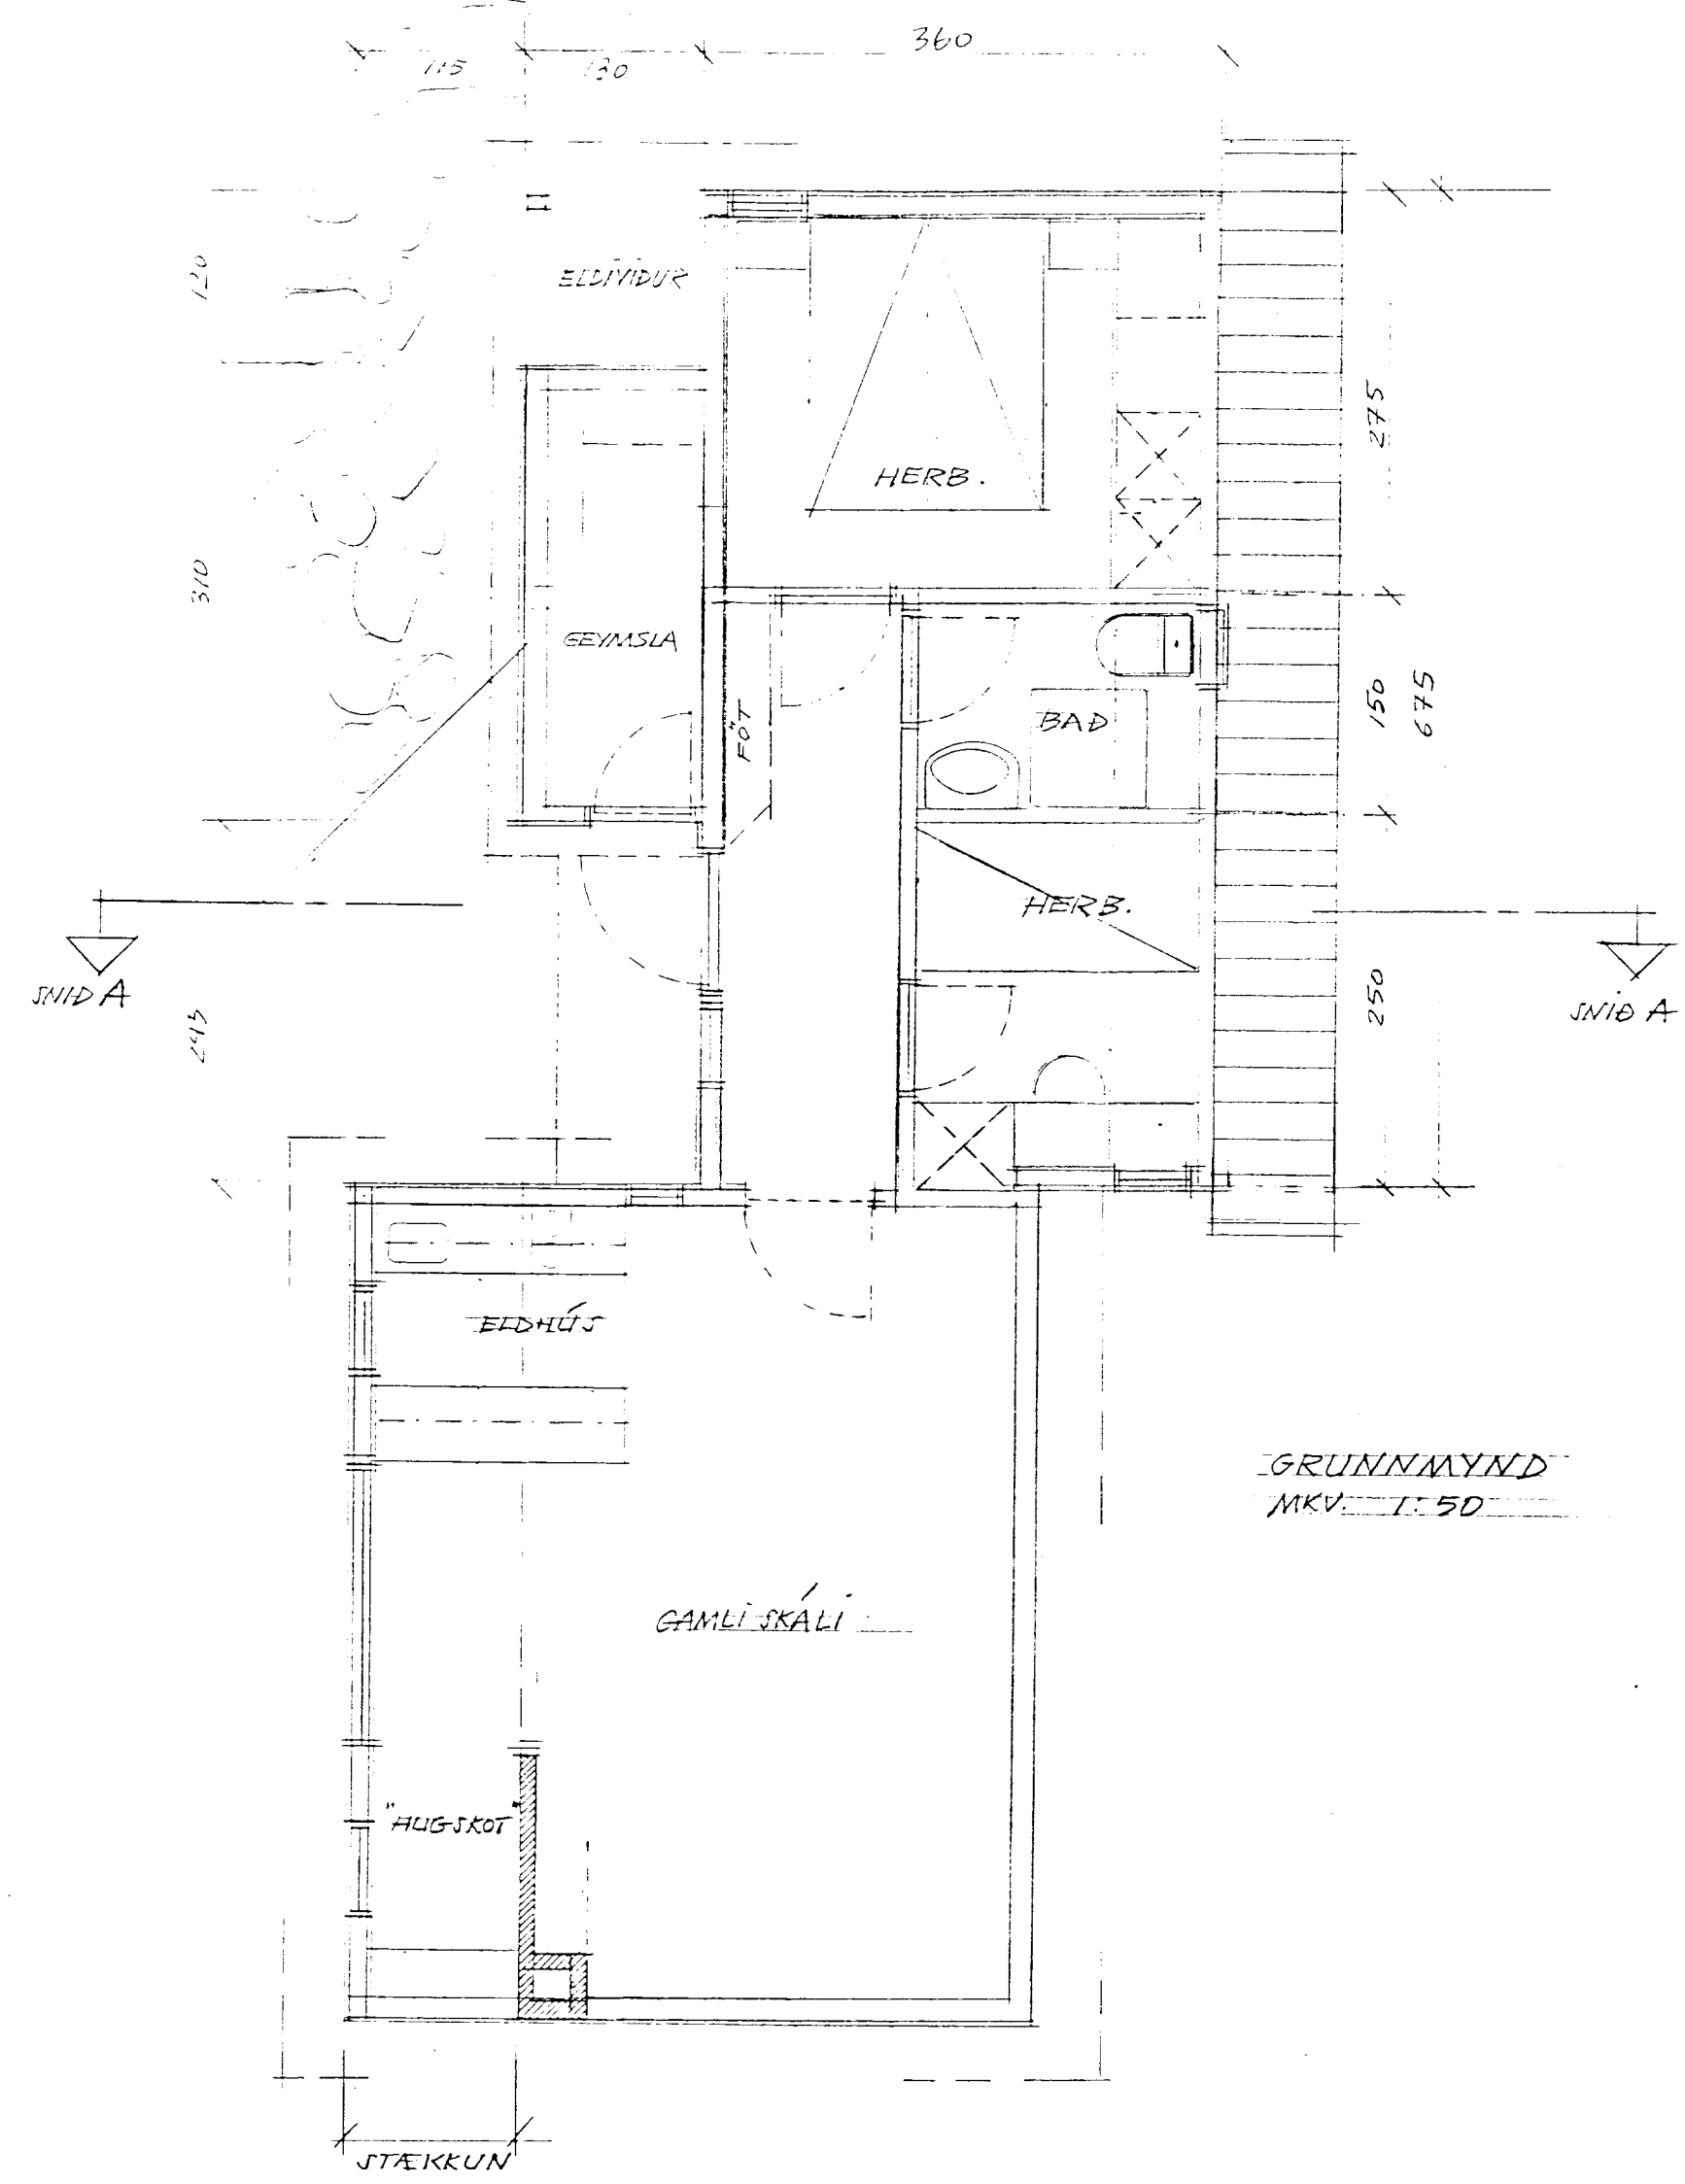

GRUNNMYND  
 MKV. 1:50

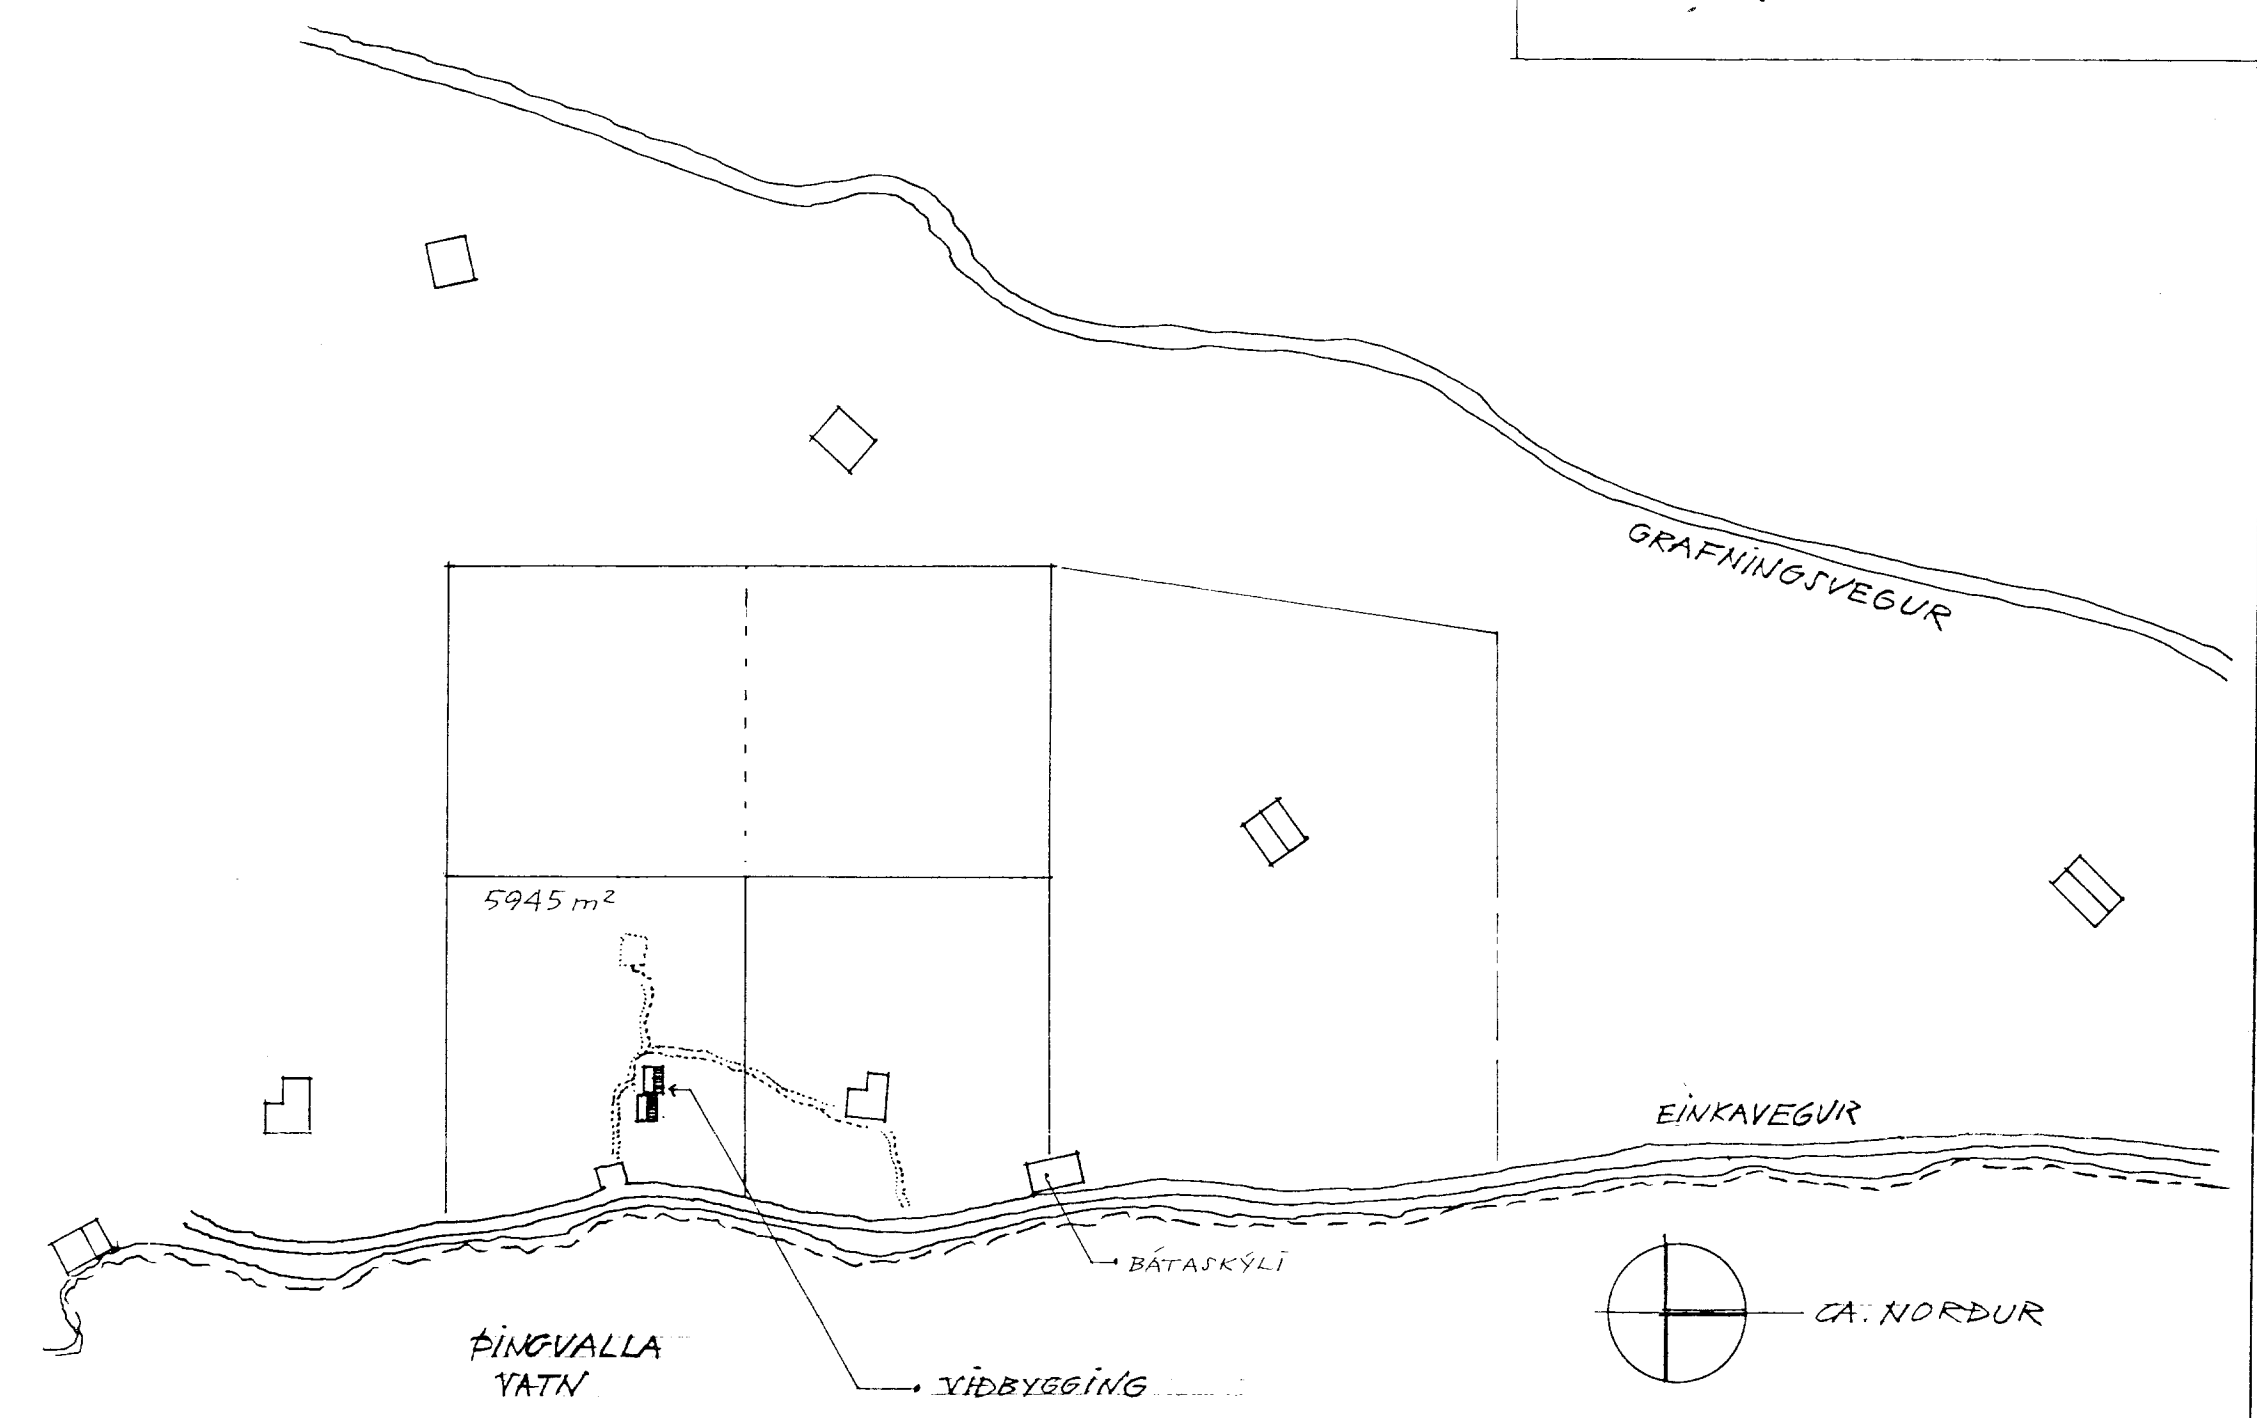

AFSTÖÐUMYND : MKV 1:2000  
 TEIKN EFTIR LÖFTMYND FRÁ 1971

STÆRÐIR :			
grunnflötur skála frá 1959	: 22,5 m <sup>2</sup>	rúmmál	: 65,4 m <sup>3</sup>
stækkun skála	: 7,2 m <sup>2</sup>	rúmmál	: 20,9 m <sup>3</sup>
viðbygging	: 28,3 m <sup>2</sup>	rúmmál	: 70,5 m <sup>3</sup>
<b>S A M T A L S</b>	<b>: 58,0 m<sup>2</sup></b>		<b>: 156,8 m<sup>3</sup></b>

**Arkitektar sf**  
 Arkitektar FAI    Árni Friðriksson    Páll Gunnlaugsson    Valdimar Harðarson    Skógarhlíð 18    101 Reykjavík  
 Sími (91) 1 10 10    Fax (91) 62 05 88

STÆKKUN SUMARHÚSS Í LANDI HEIDABÆJAR, SVÍNAHLÍÐ NR:  
 ÞINGVALLASVEIT

Mkv. 1:50    Teiknað    Dags 13.07.94    Dags síðustu breytinga    Teikn. nr.    Útg.  
 1:2000    *Árni Friðriksson*    01