



SUMARHÚS Í LANDI HEIÐABÆJAR, ÞINGVALLAHREPPI
Byggingarlýsing:

VIÐBYGGING 2, BYGGINGARLÝSING:

Elsti hluti húss er byggður 1959.
Viðbygging 1. er byggð 1994.
Elsta húsið er grundað á steypa sókkla, en viðbyggingar á súlur, sem hvíla á hraunpúða.
Í gólfi viðbygginga eru 150 mm bitar. Gólfborð 22 mm þéttur viður.
Veggir eru úr 100mm grind, sem klædd er að utan með standandi furuklæðningu.
Einangrað er í gólf og vegg með steinull.
Þakviðir eru úr 200x45 mm, einangrað með 175mm steinull og loftað yfir.
Rakapött lag undir einangrun.
Þakklæðning er bærustál, með dókkgrænum lit.
Að innan eru allir veggir einangrað með 100 mm steinullereinangrun og klæddir með klæðningu í flokki 2 eða betri.

STÆRDIR :

Núverandi hús :	54.0 m ²	193.2 m ³
Viðbygging:	15.5 m ²	57.5 m ³
SAMTALS:	72,5 m ²	250,7

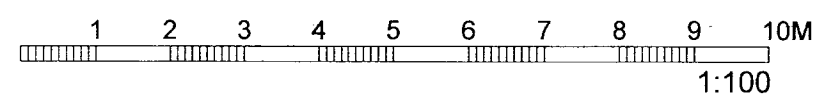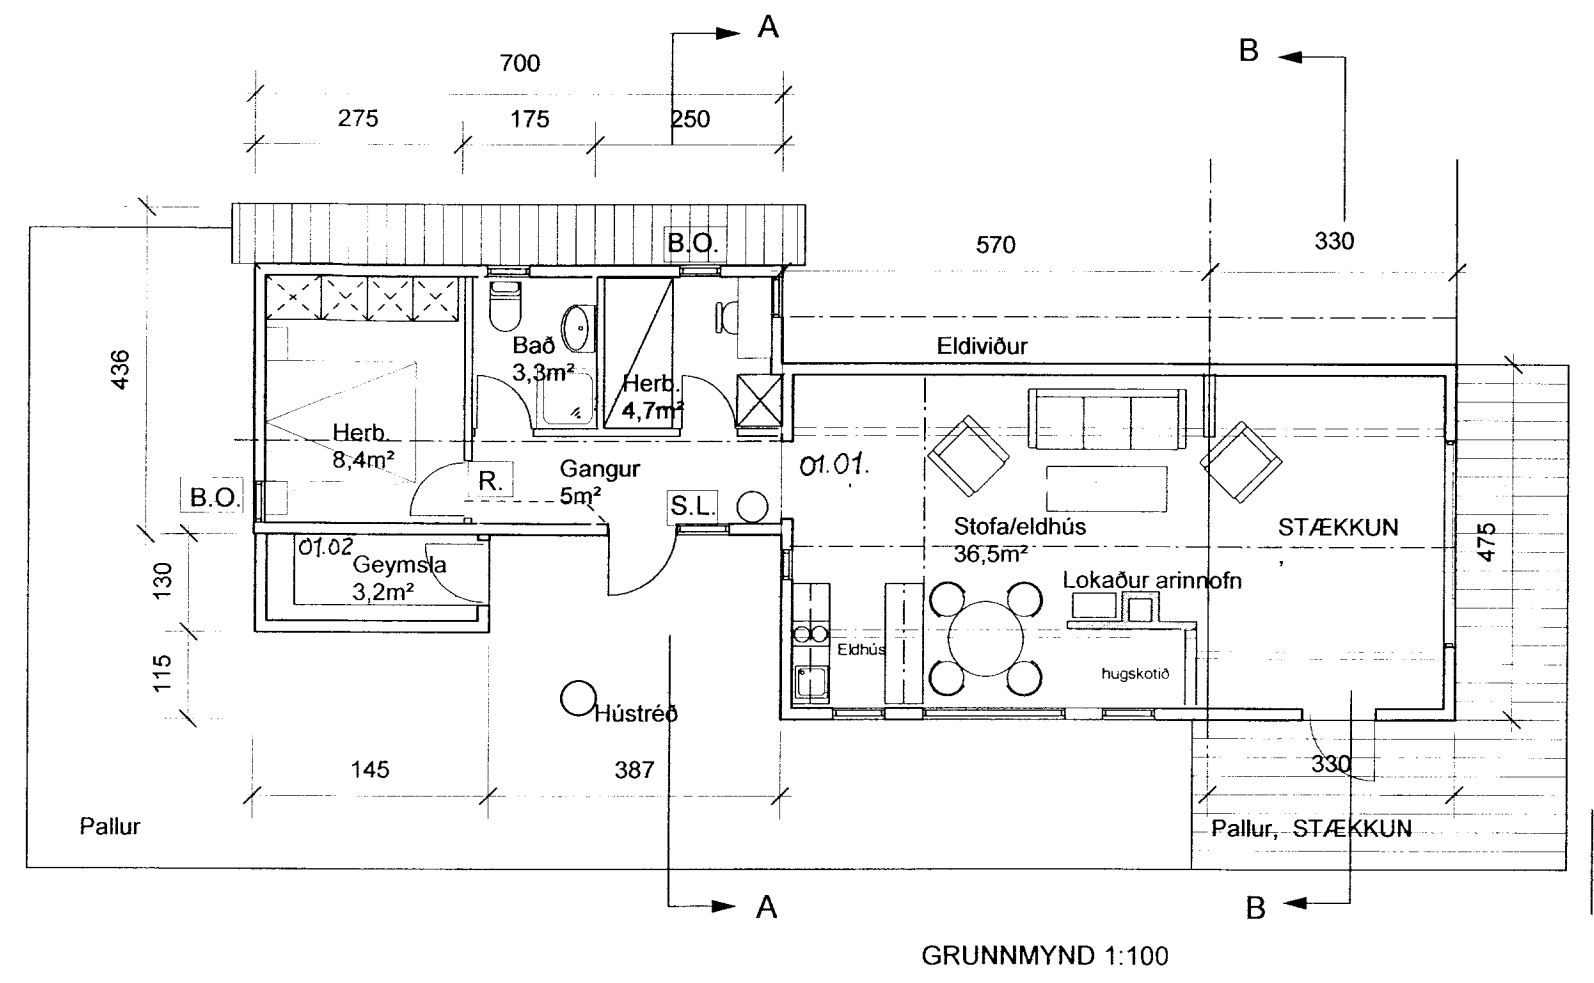

Fristundahús í landi Heiðabæjar
Þingvallahreppi
grunnmynd, snið, útlit og afst. mynd

Árfr. Fróðriksson 27-049 2669
Árfróðriksson

Verk nr. 0437	Mkv. 1 : 100
Teikn. KT, ÁF	Dags. 24.4.2004
Teikn. nr.	Útgáfa.
A-01	