



Samt. 07.06.05
 BYGGINGARFULLTRÚI
 BLÁSKÓGABYGGÐAR

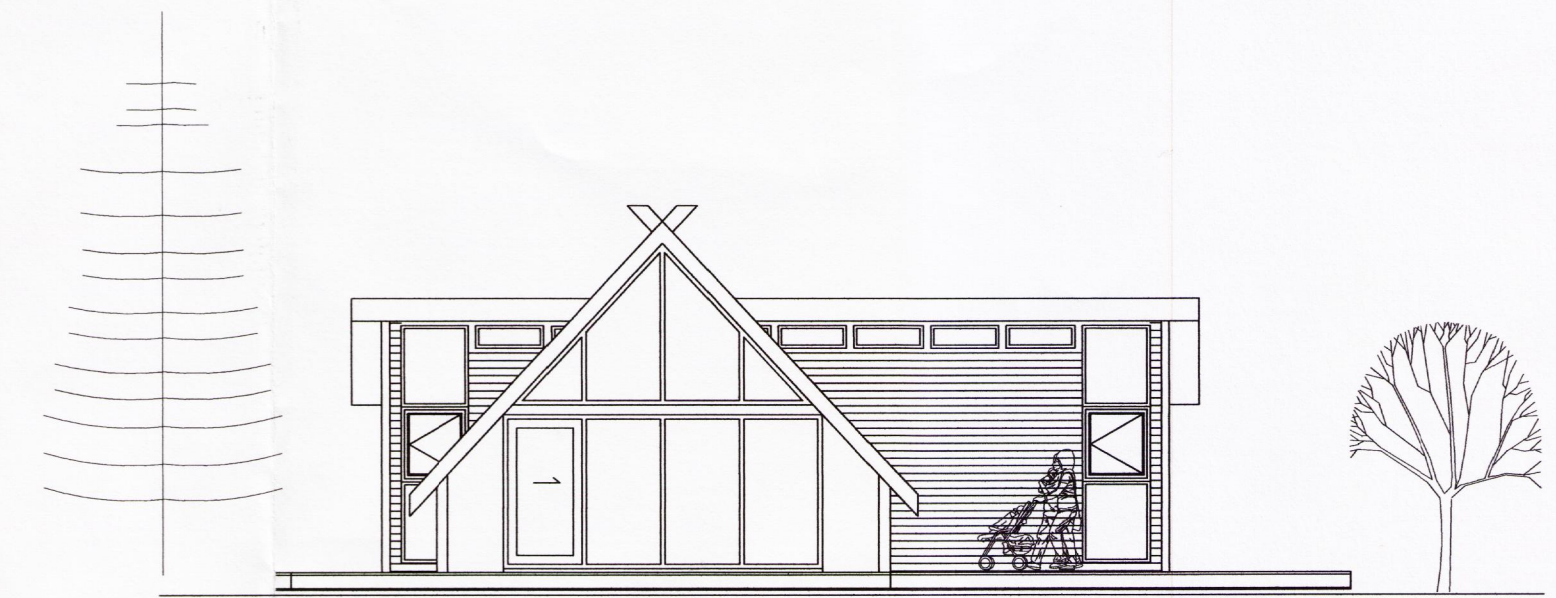

Útlit austurhlíðar

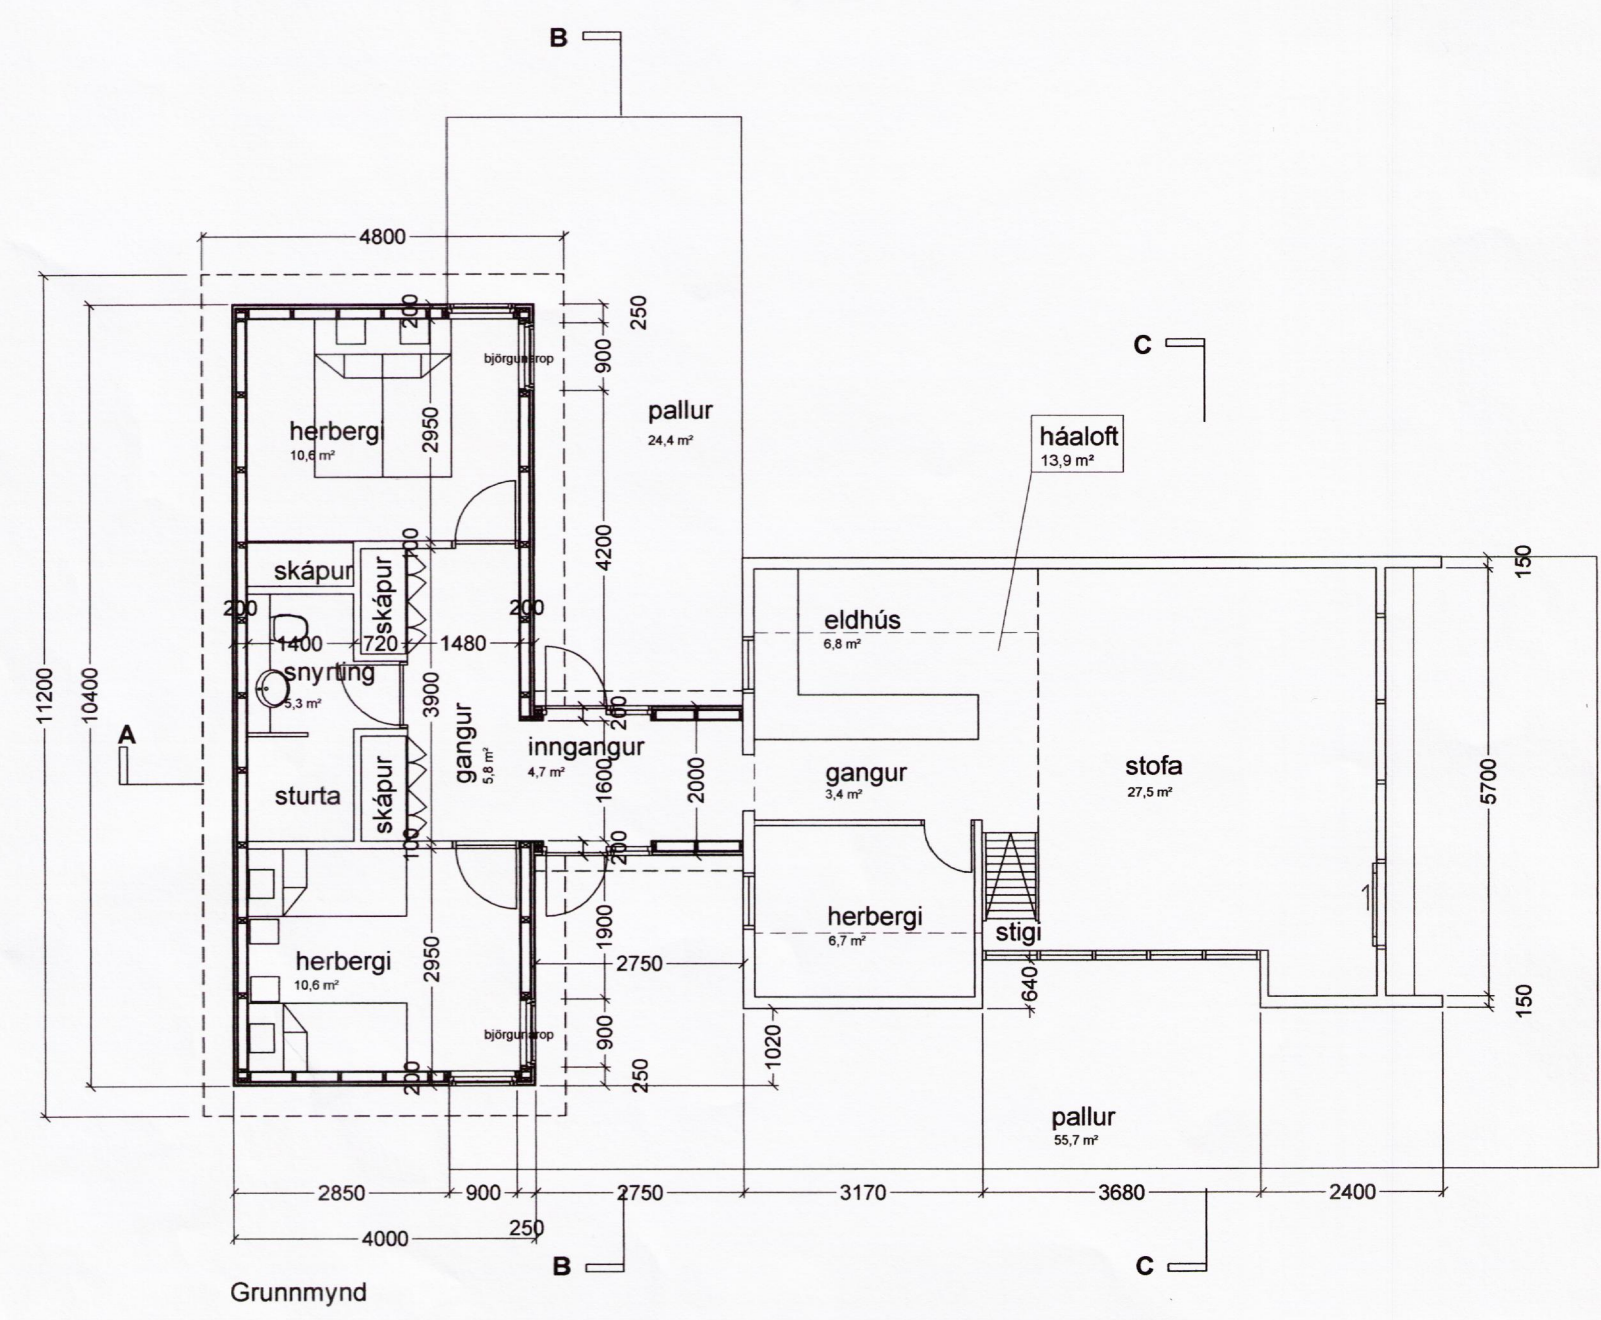


Skurður B - B


Fastanúmer er 220-8938
 Staðgreinir 8721-05-20000550

Stækkun sumarhússins er byggð úr timbri á steyptum sökklum. Burðarbitar í þaki eru formbyggðir límrésbitar. Öll efnisnotkun er samkvæmt byggingarreglugerð. Fjartengt viðvörunarkerfi verður sett upp í húsinu og tengt viðurkenndri vaktstöð.


Stærð stækkunarinnar er 47,1 m²
 Stækkun á sólpalli er 34,4 m²

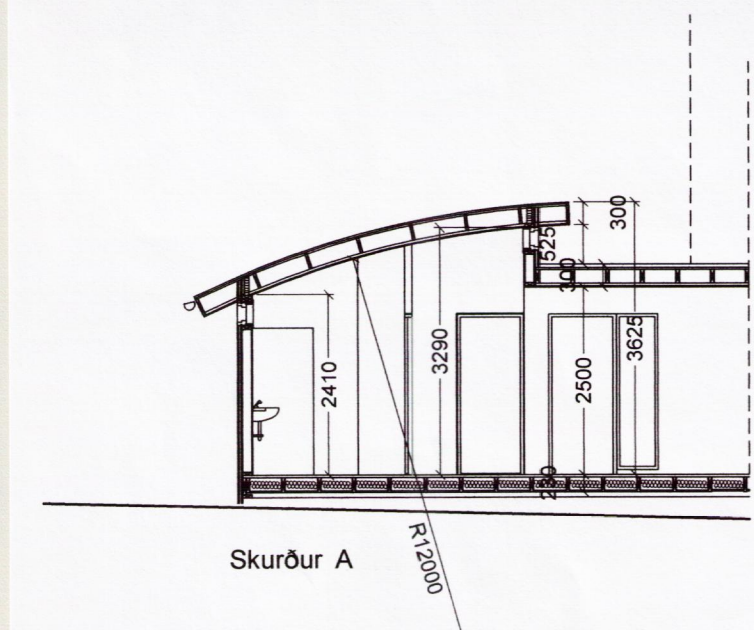


Skurður A

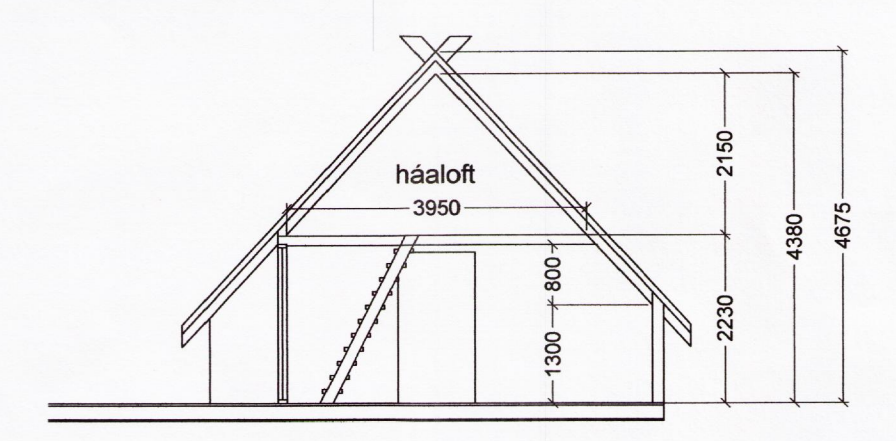


Skurður C-C

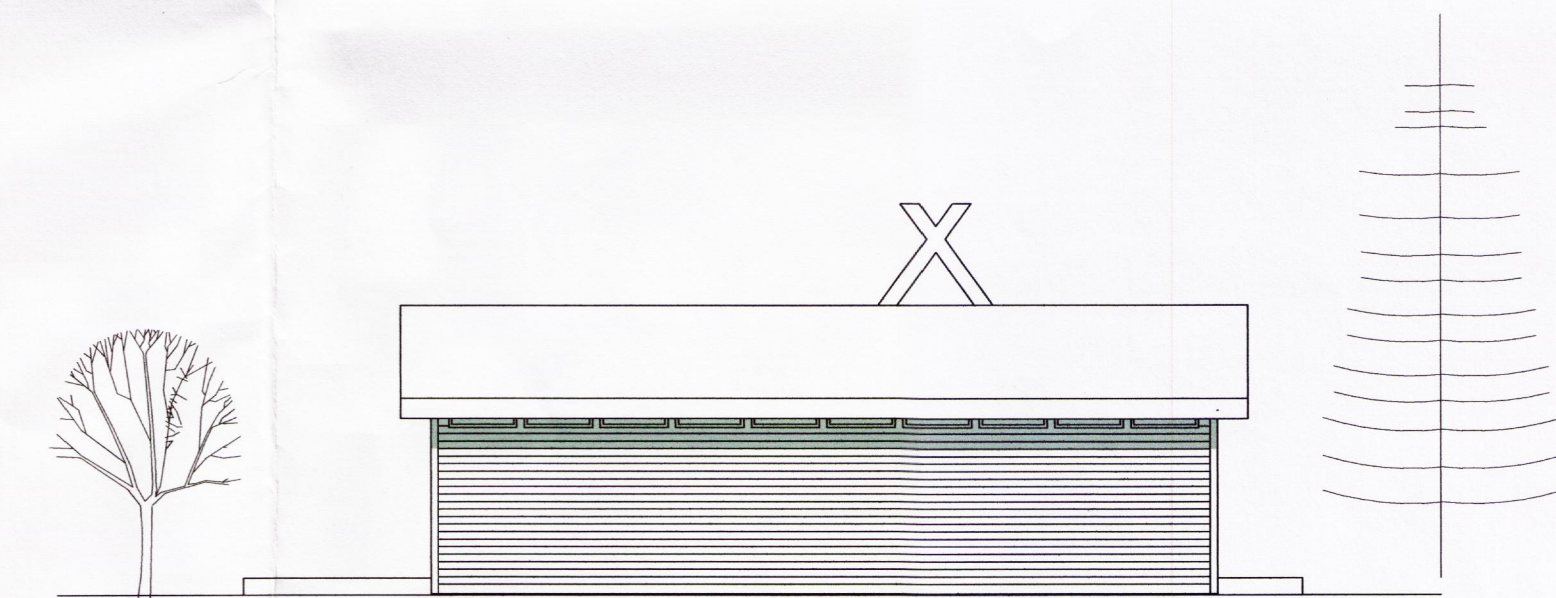

Útlit vesturhlíðar

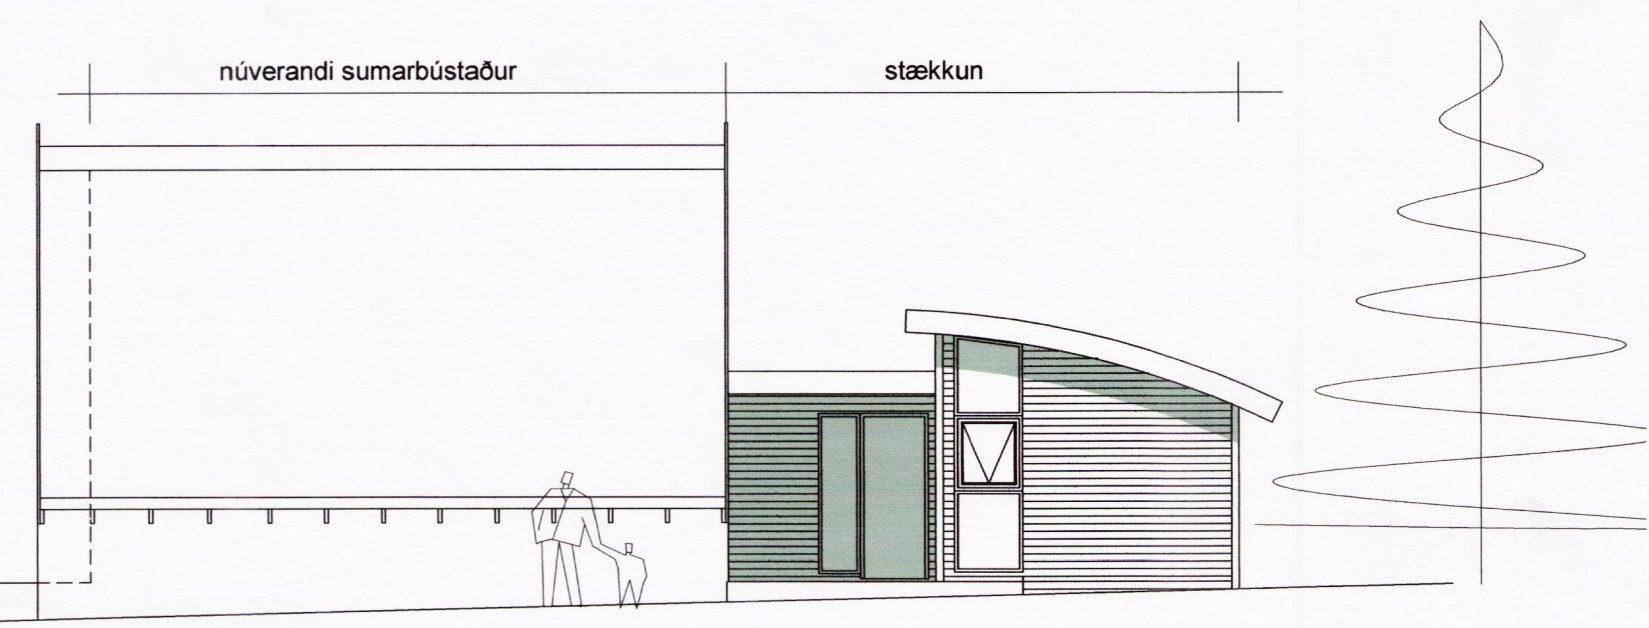

Útlit norðurhlíðar

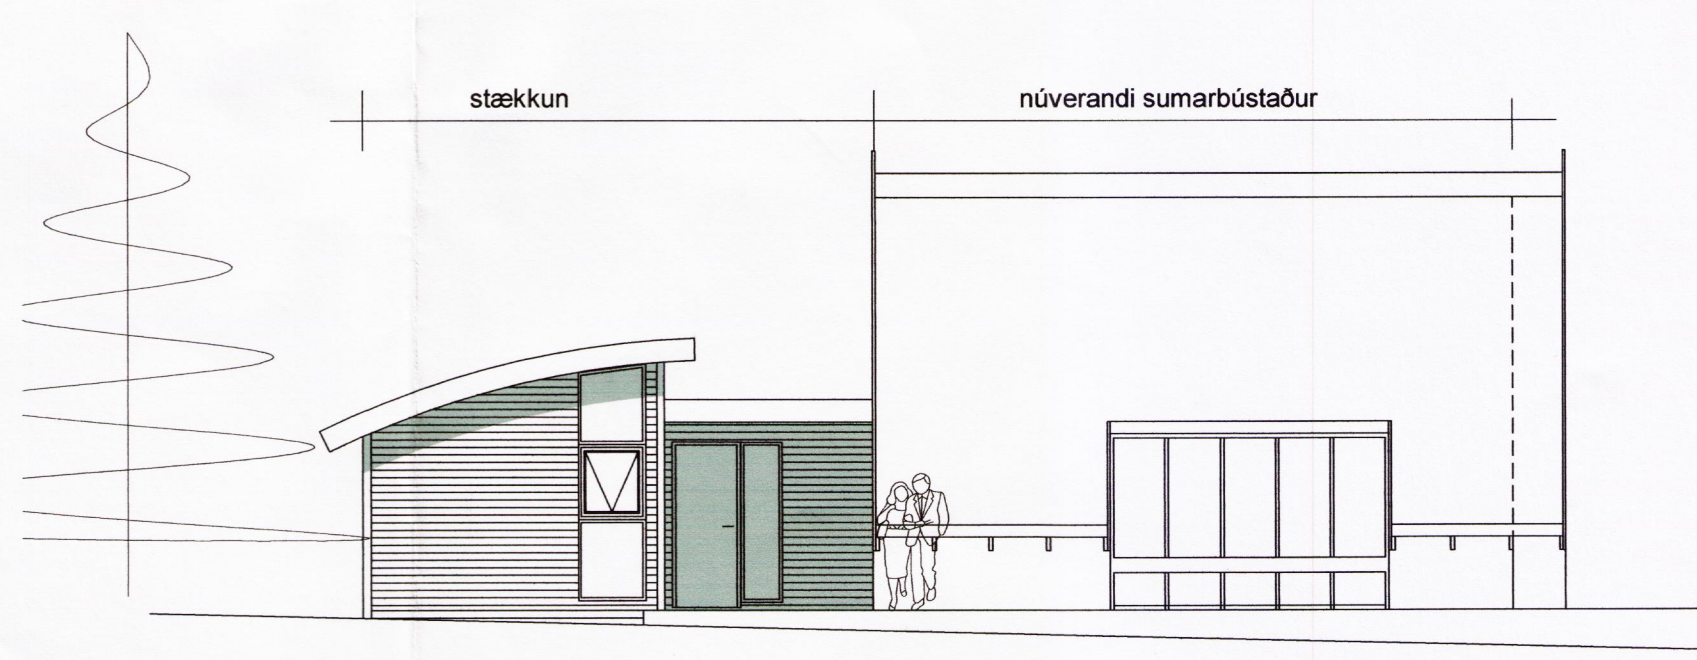

Útlit suðurhlíðar

Verkefni:
Heiðarbær-lóð 170236 / Bláskógarb.
 Stækkun sumarhúss Jónasar og Guðrúnar

Verkhliuti:
 grunnmynd, útlit og skurður

Teiknínúmer:
3

Mælikvarði:
 1:100

Teiknaði:
 Ólafur

Yfirfariði:

Samþykkt:

Verknúmer:

Útgáfudagur:
 apríl 2005

Teiknislóð:

Útprintað:
 May 24, 2005 - 10:53

ARKÞING
 Ólafur Jónsson
 BÓLHOLT B - 105 REYKJAVÍK
 Sími: 551 0870 - Fax: 551 0875
 arkthing@arkthing.is - www.arkthing.is

GUÐMUNDUR KR. GUÐMUNDSSON, ARKITEKT
 ÓLAFUR SIGURÐSSON, ARKITEKT
 SIGURÐUR HALLGRÍMSSON, ARKITEKT
 HJÖRTUR PÁLSSON, BYGG.FR.

050835-2869
 170753-3139
 080152-4429