




MÓTTIÐ  
13. APRÍL 2010  
Gufubætur  
Björn P. Björnsson

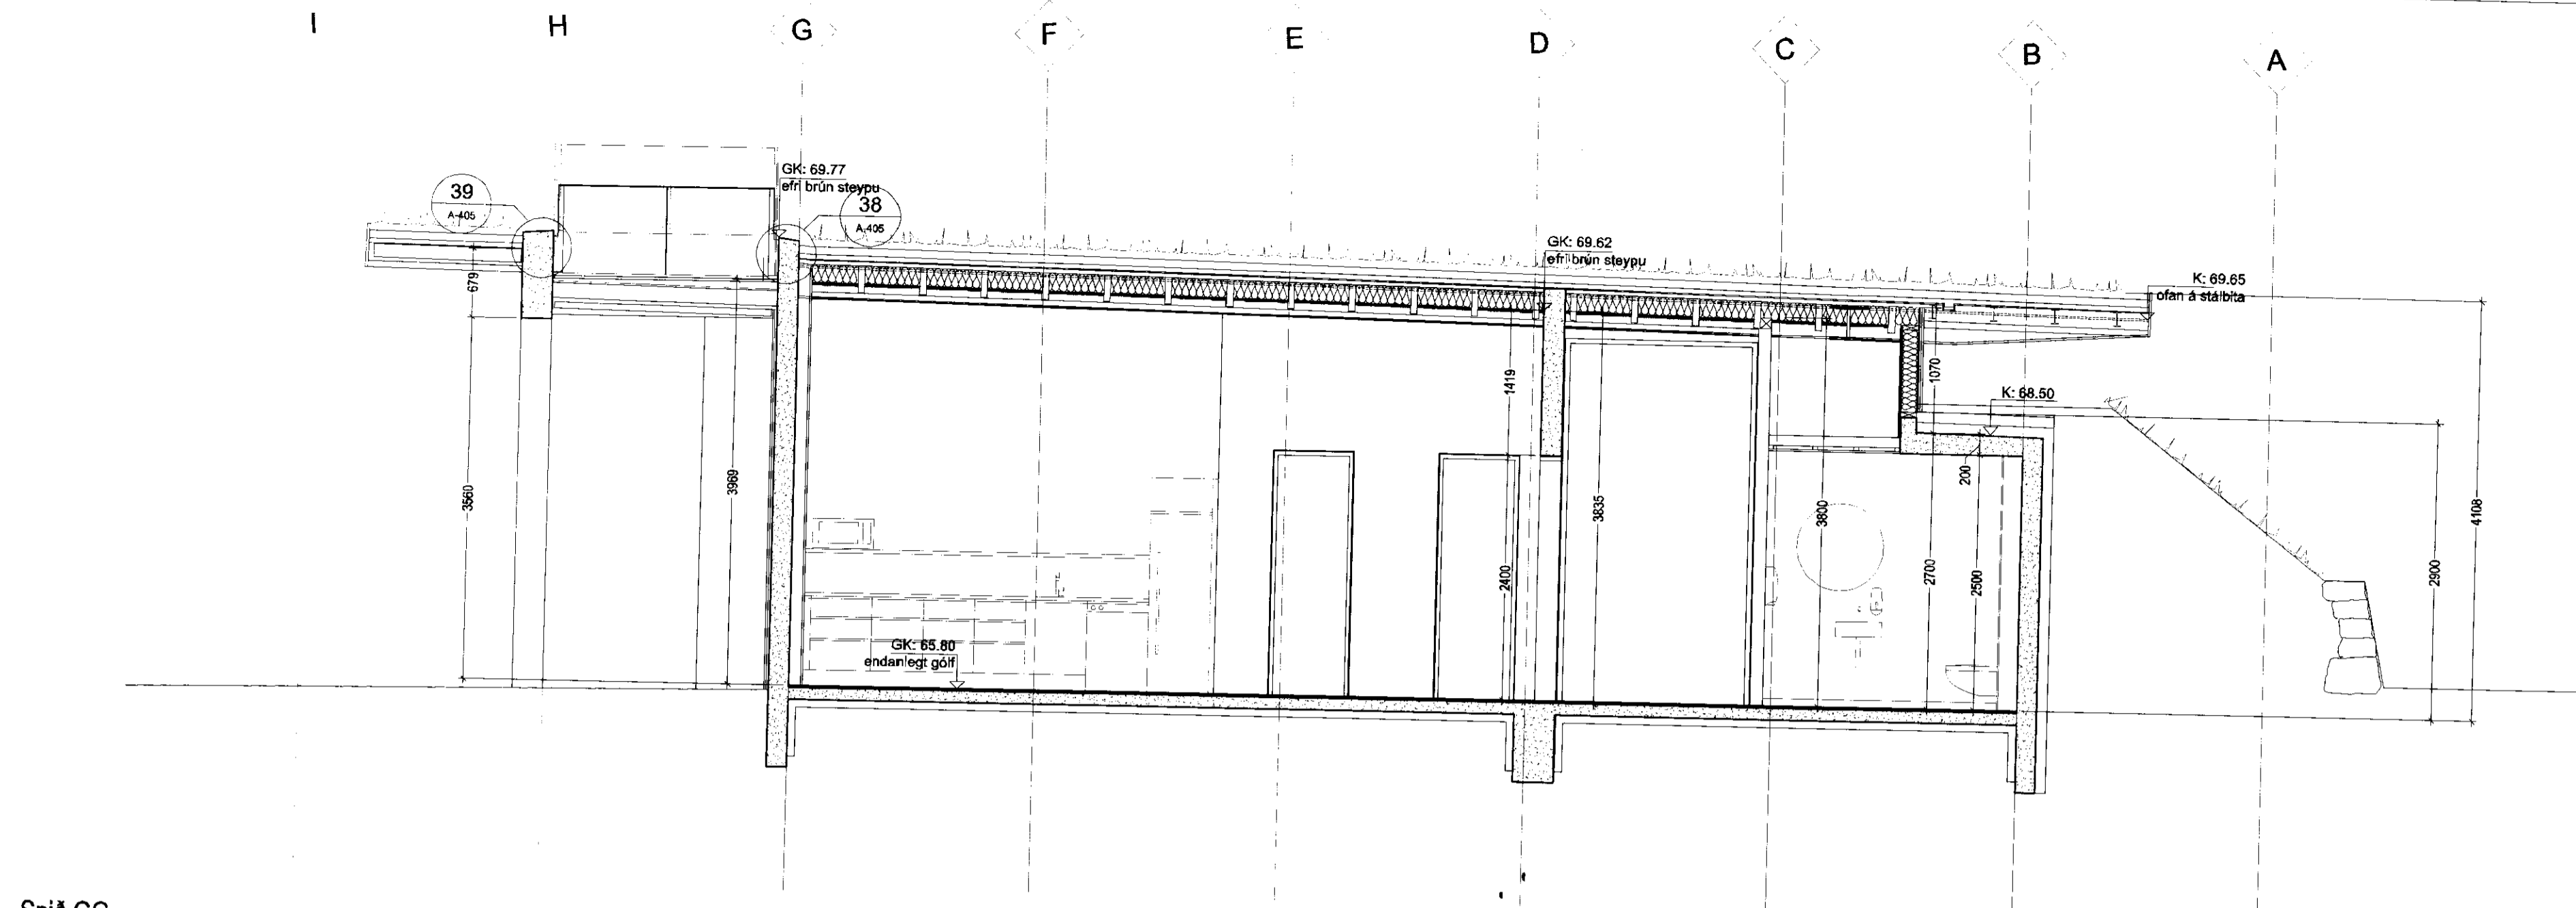

Snið GG

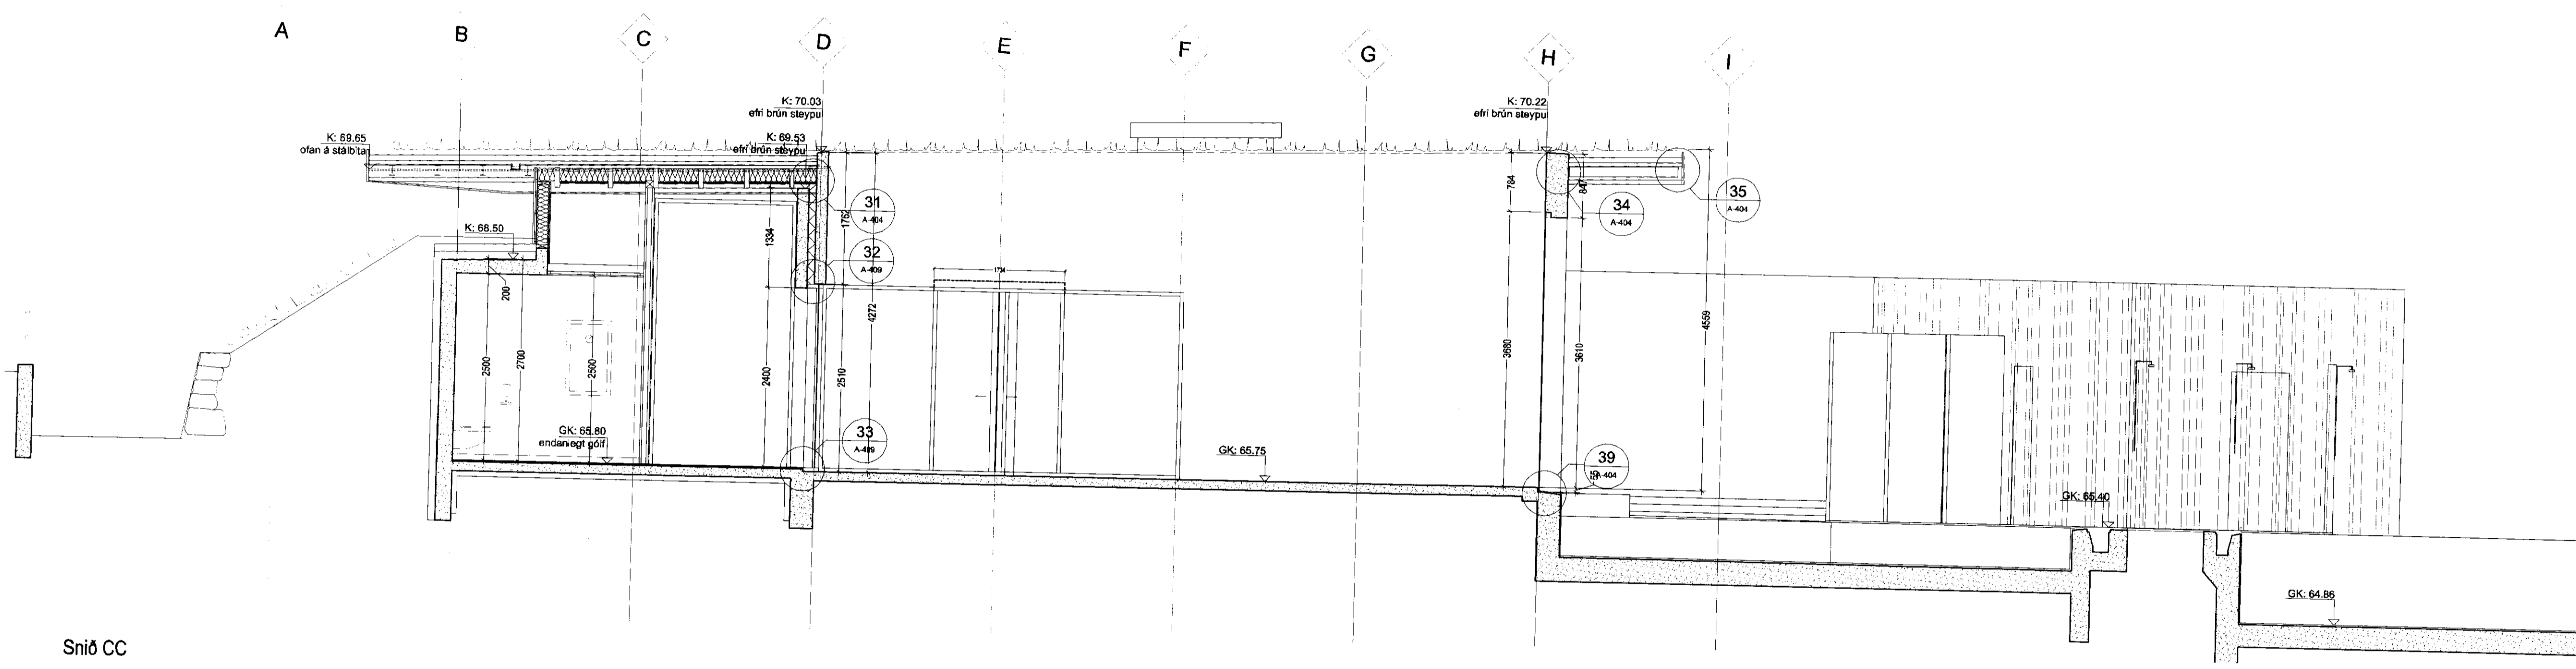

Snið CC

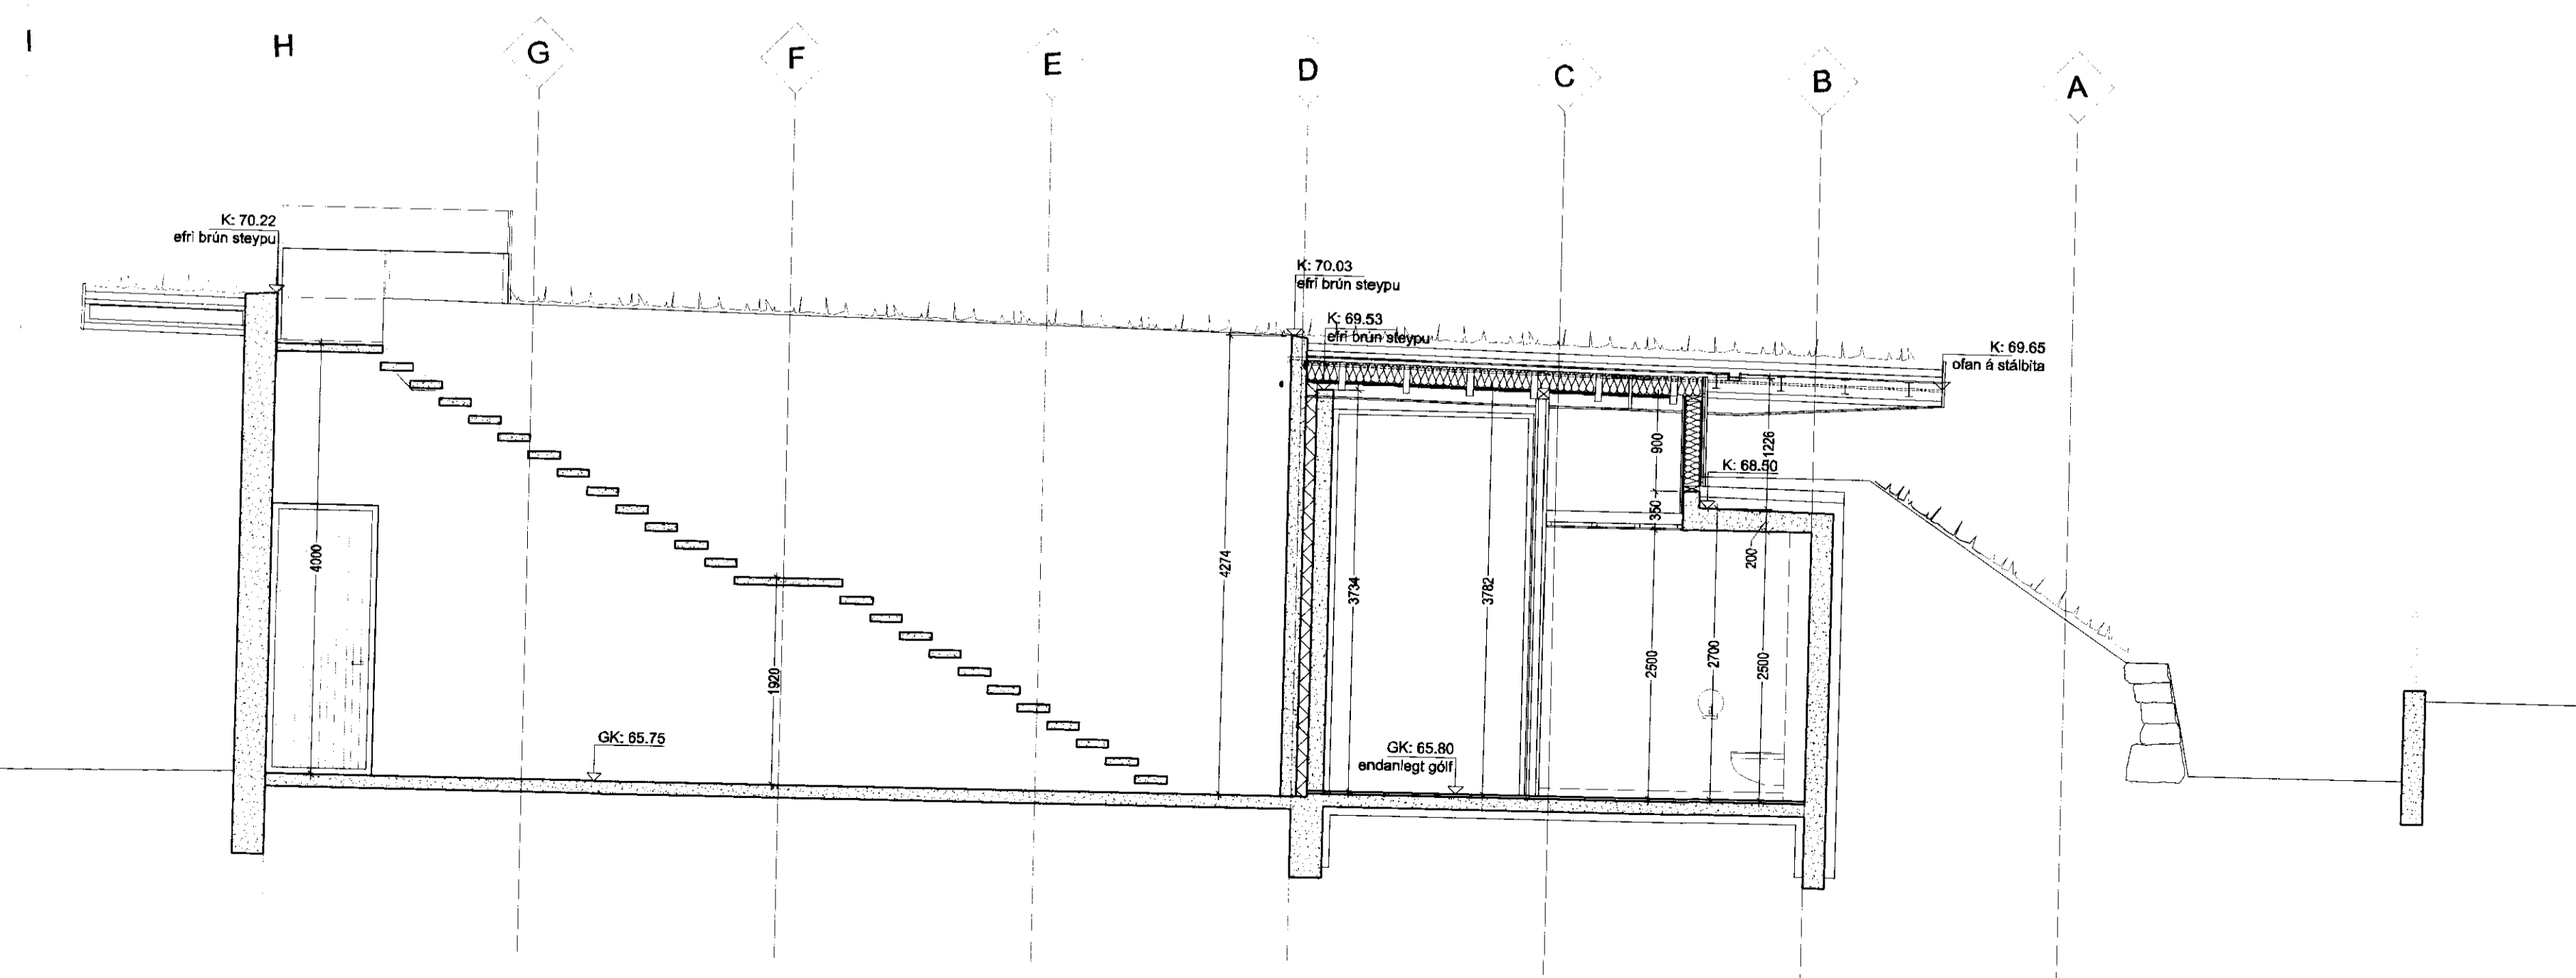

Snið FF

VINNI ITEIKNING  
18. APRÍL 2010

**GUFUBAÐIÐ  
LAUGARVATNI**  
Geothermal Steam Bath

STUDIO STRIK  
Sigrður Ólafsdóttir - arkitekt FAI  
Hulda Ákassleifsdóttir - innviðsarkitekt  
Finur Björnsson - arkitekt FAI  
Minnur P. Björnsson - arkitekt FAI

á stofunni arkitektar  
Reglugerðarstíð 10, Pósthólfur 100, 101 Reykjavík

Gufubað við Laugarvatn  
Snið CC, FF og GG

Dagsetning: 18.04.2010  
Tegund: SÓ  
Skala: 1:50