





FRÓTTIÐ  
 13. APRÍL 2010  
 Guðbjörg Björnsdóttir  
 Byggingar- og innviðarkennari

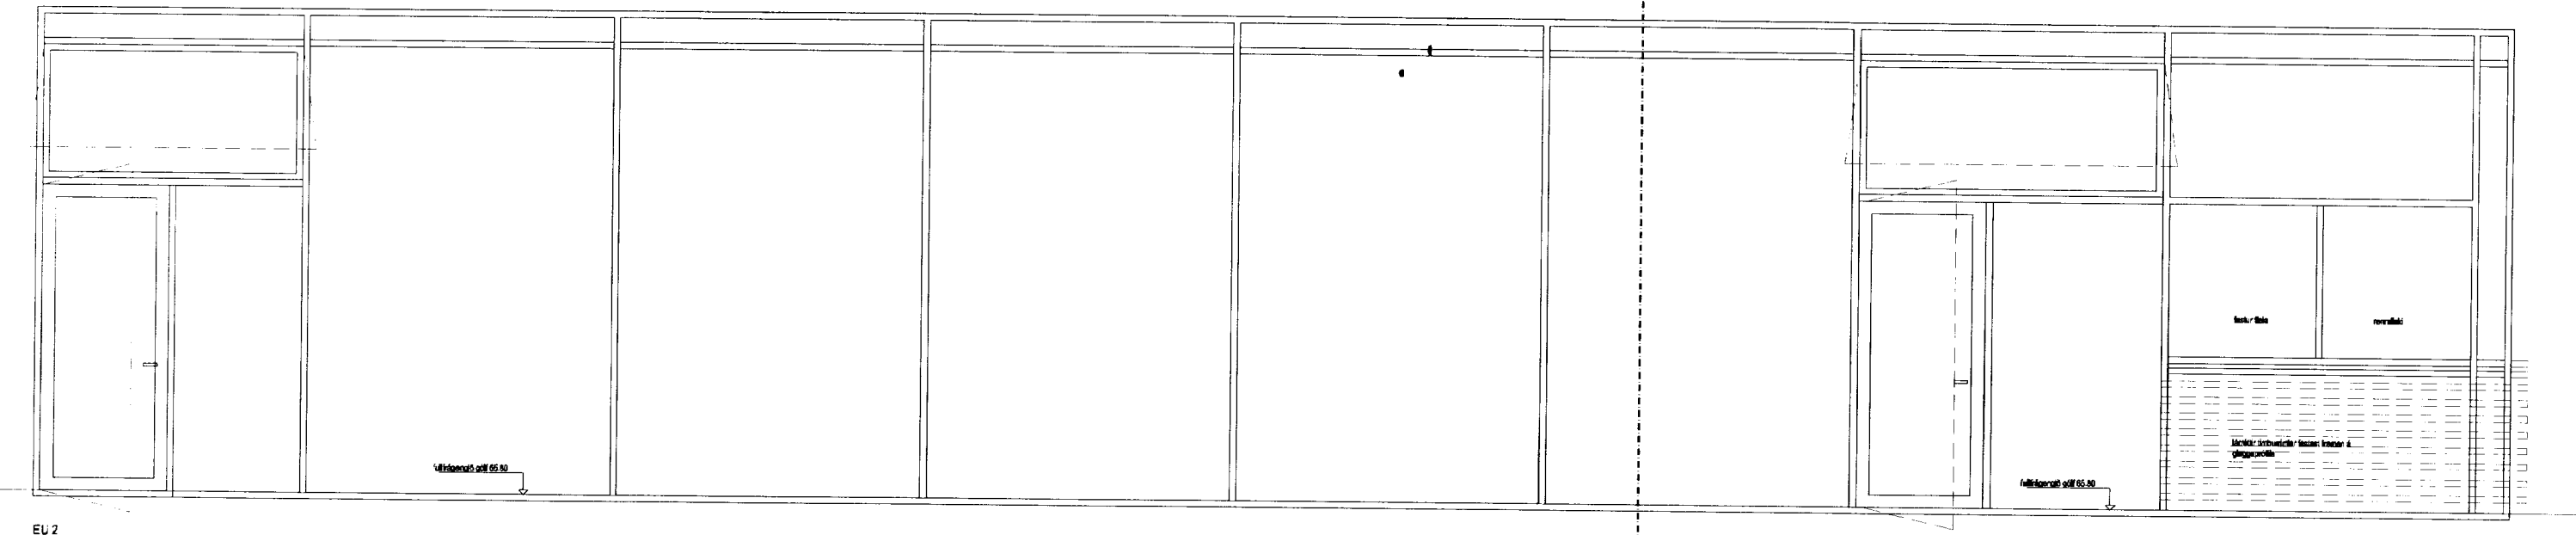


EU 2

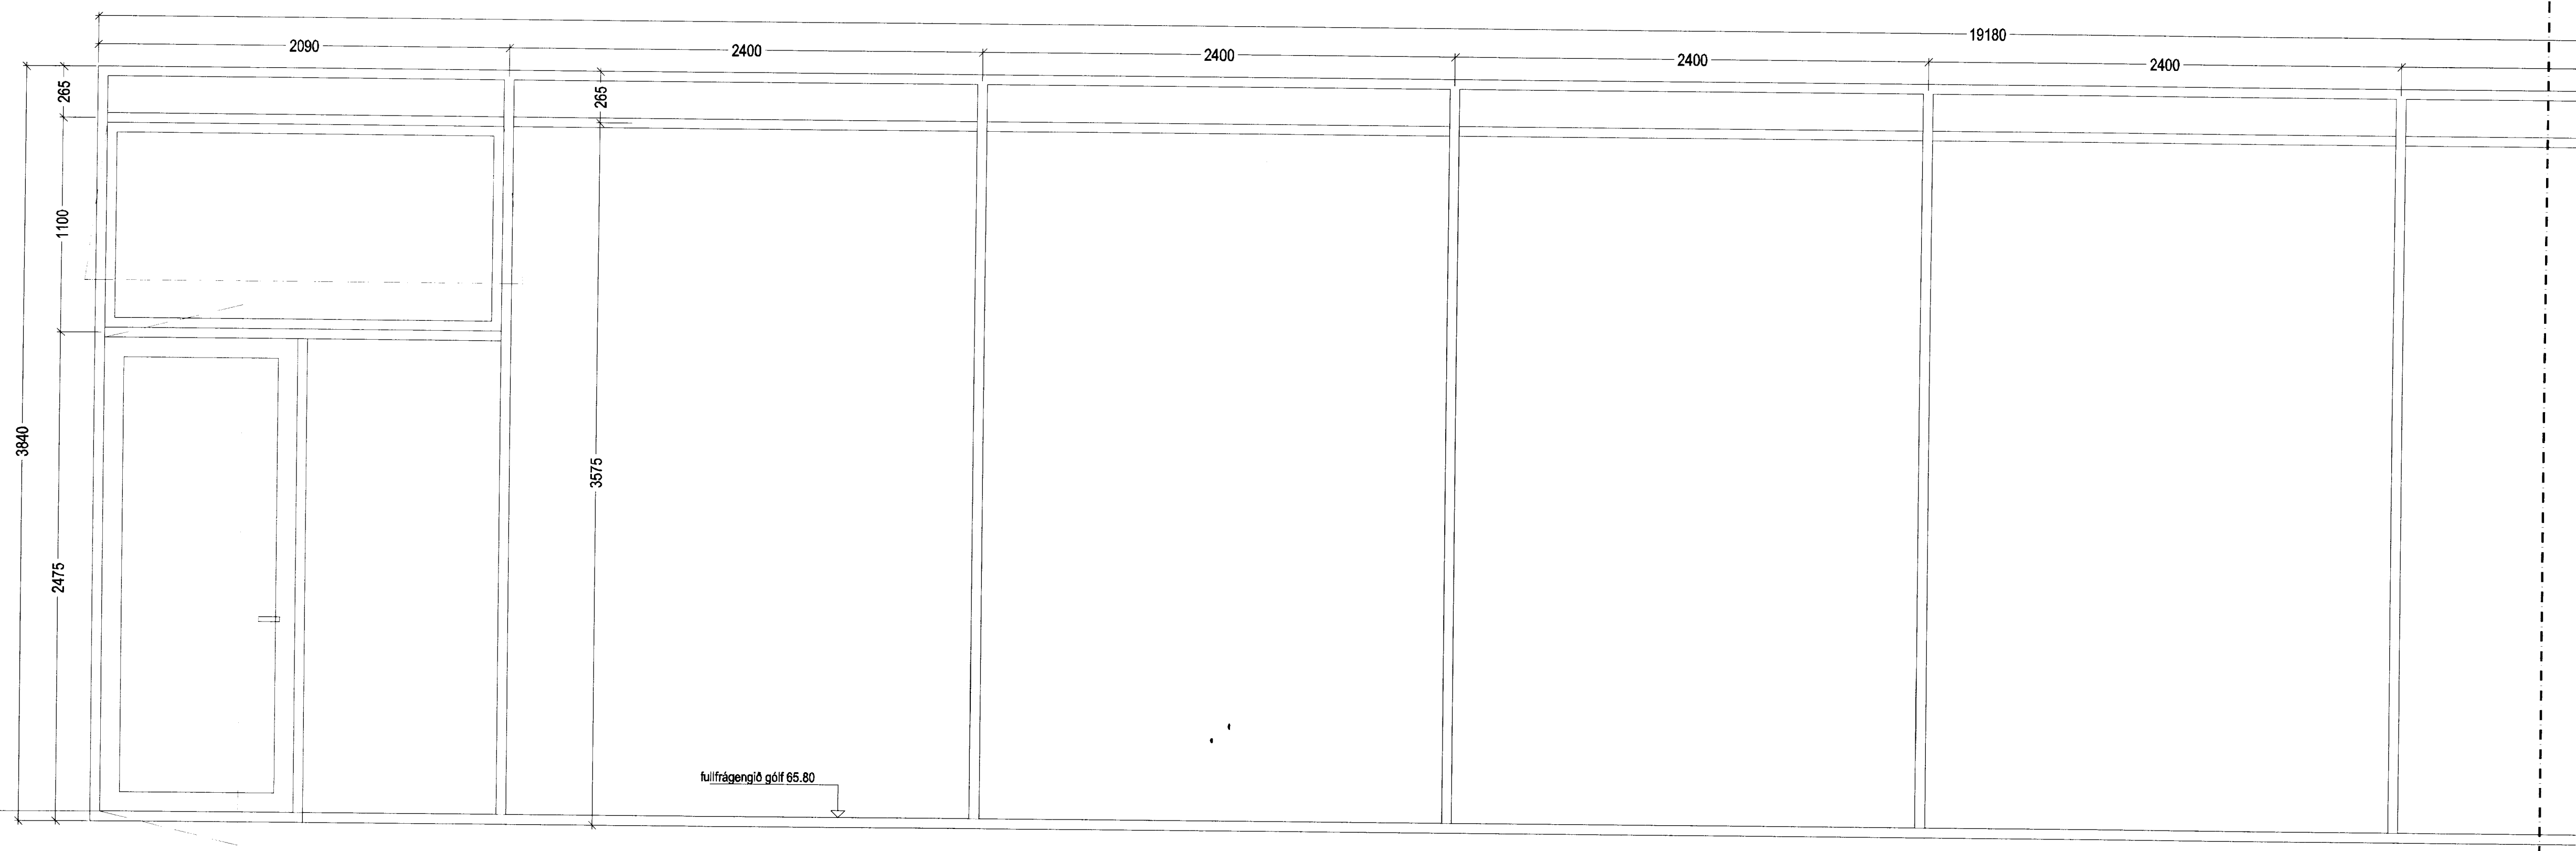

EU 2

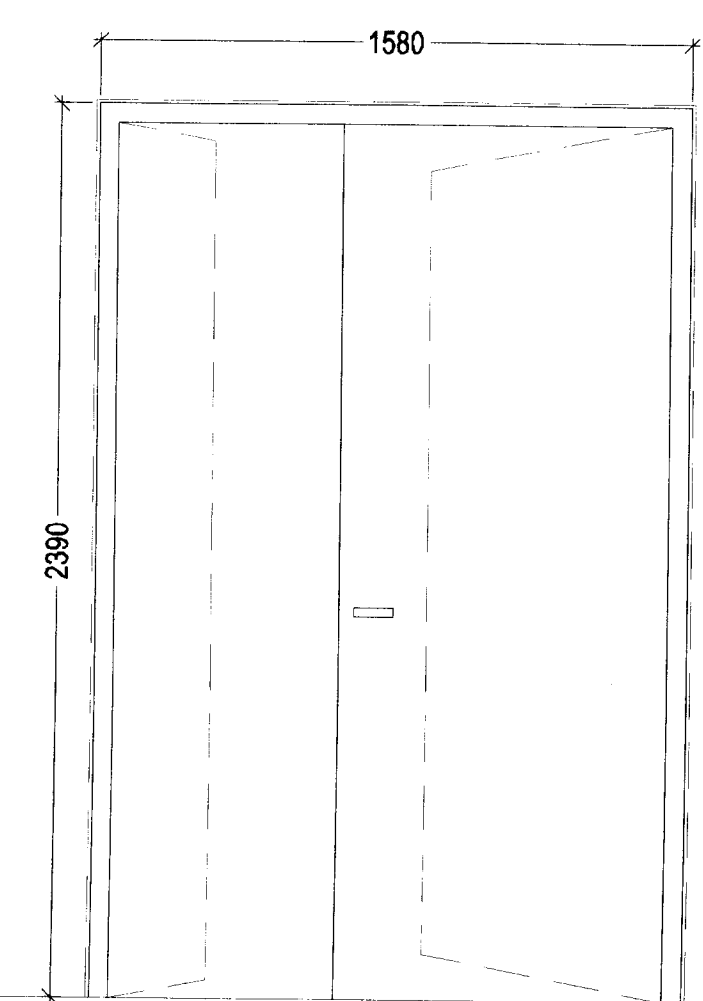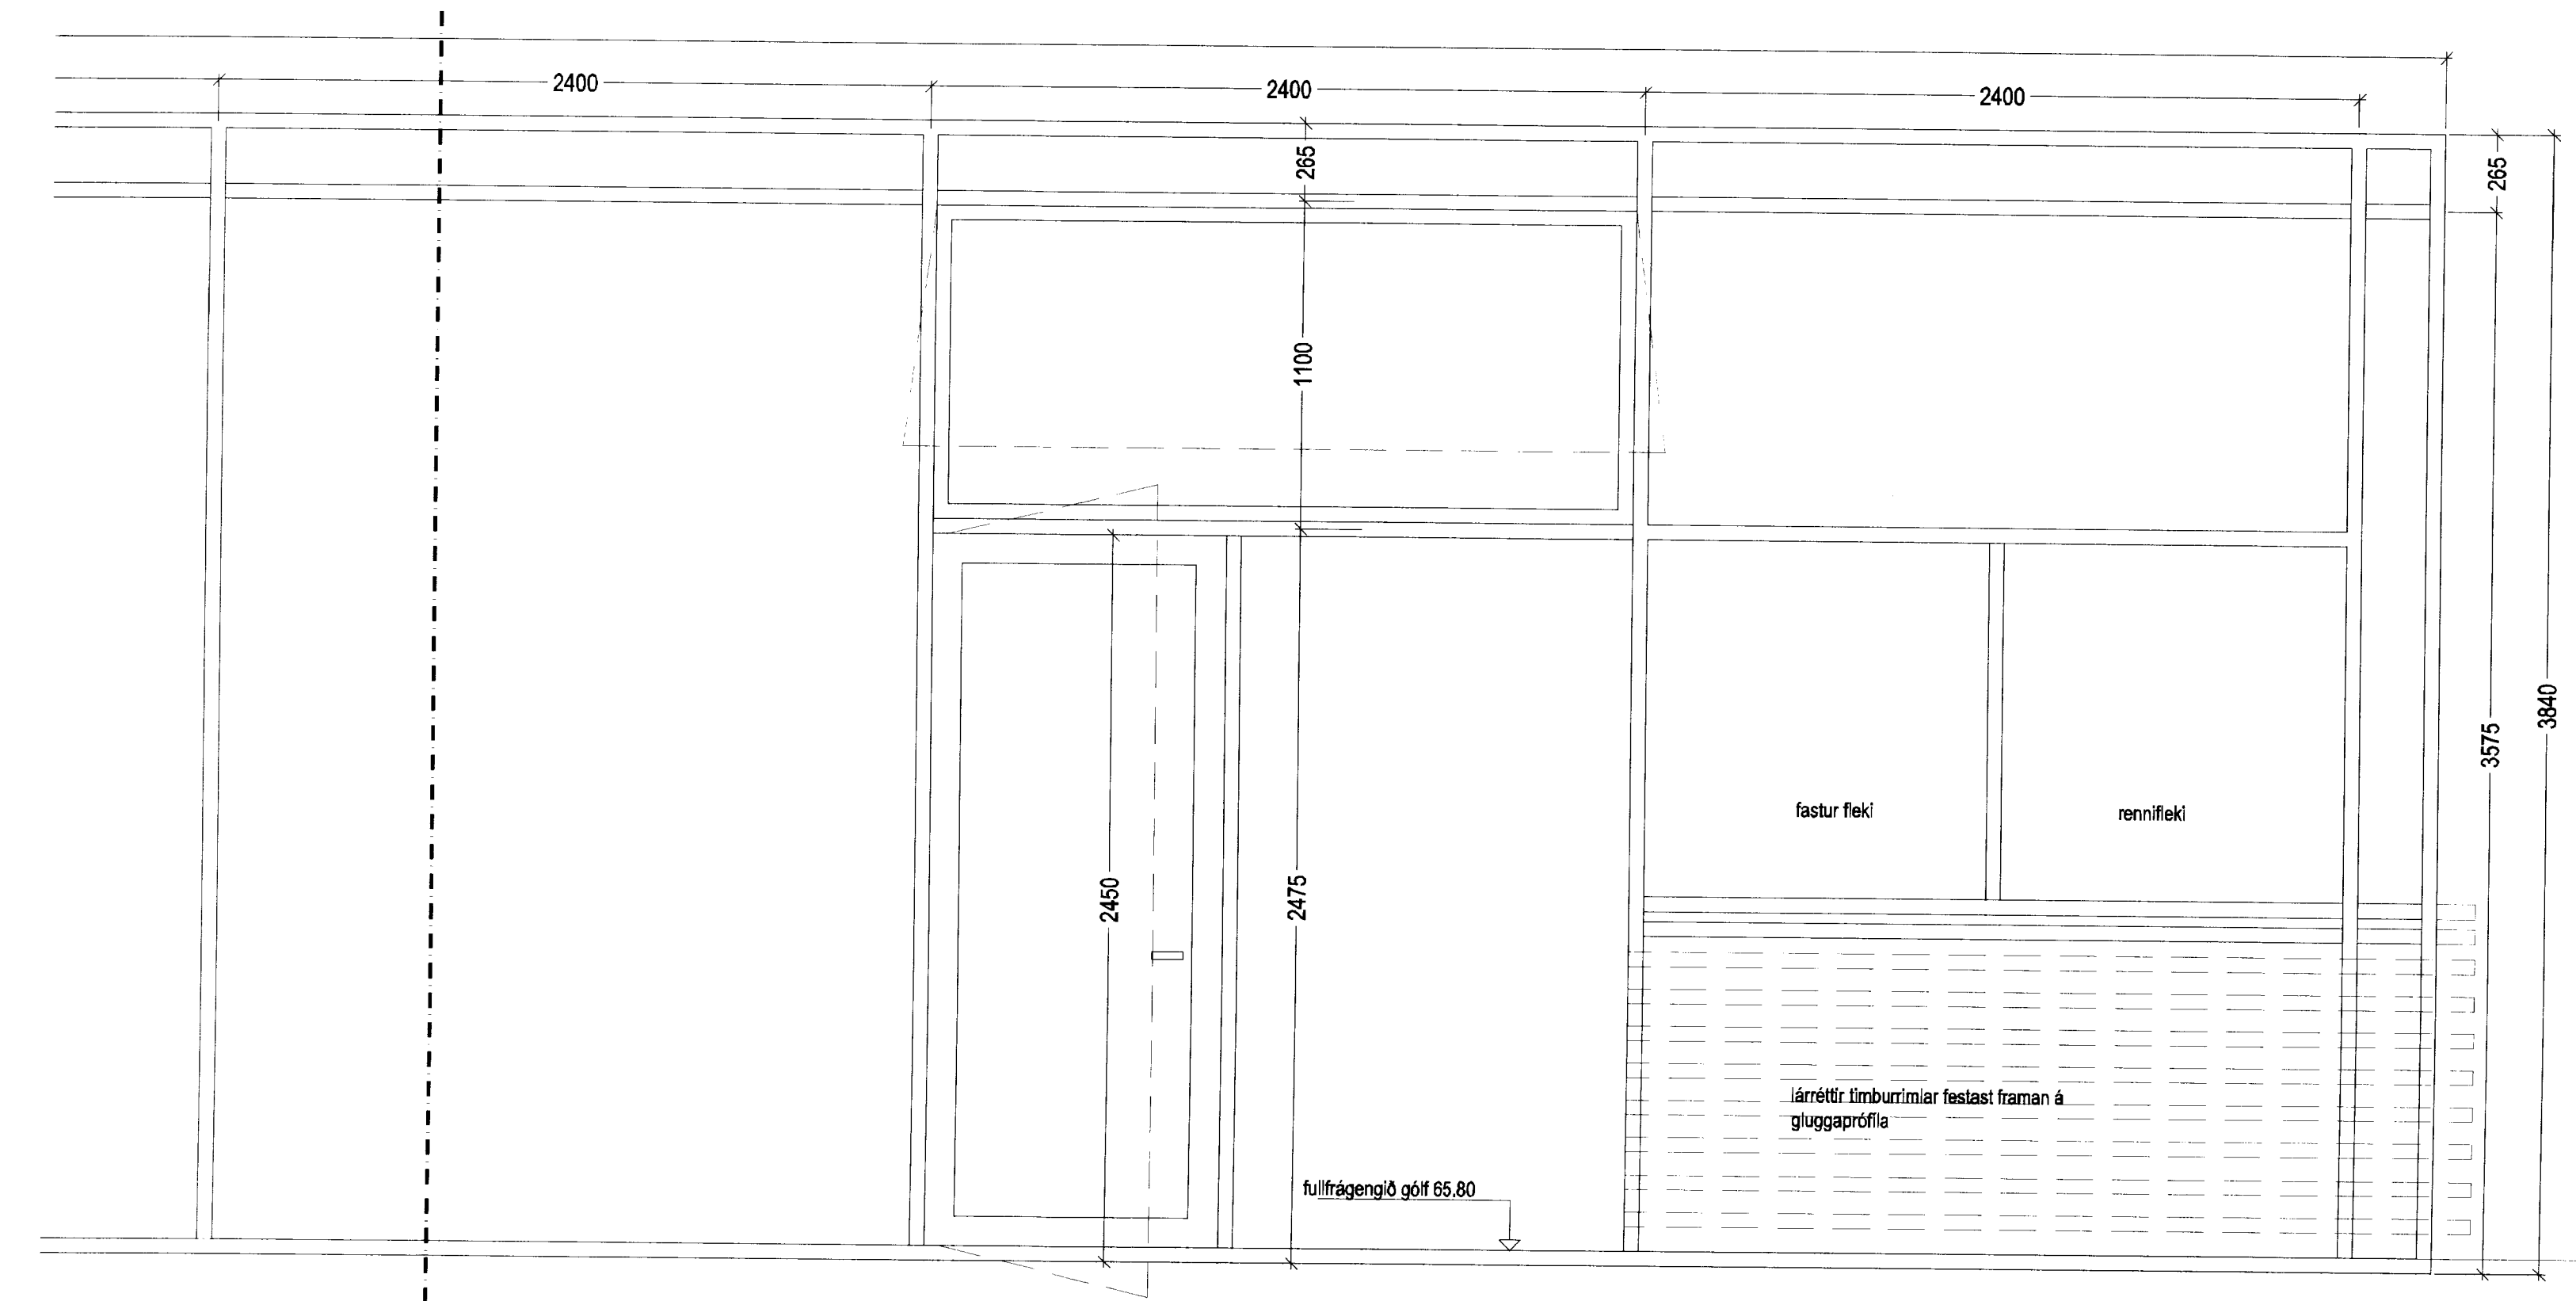

EU 17

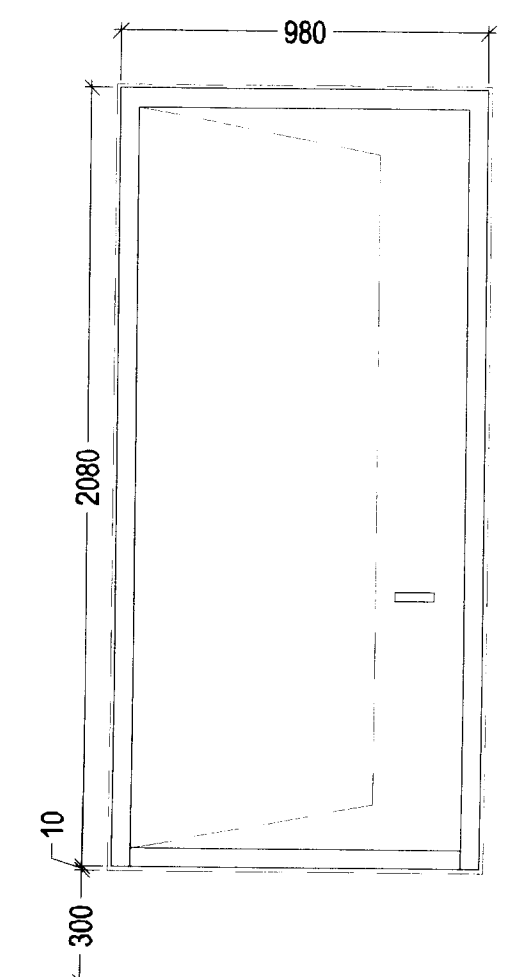

EU 19

VINNUTEIKNING  
 18. JÚNÍ 2010

**GUFUBAÐIÐ**  
**LAUGARVATNI**  
 Geothermal Steam Bath

STUDIO STRÍK

Sigrún Ólafsdóttir - arkitekt FAI K: 071070 5089  
 Húda Aðalsteinsdóttir - innviðarkennari K: 141074 4909

Finnur Björgvinsson - arkitekt FAI K: 280845-3109  
 Hilmar Þ. Björnsson - arkitekt FAI K: 180945-3089

á stofunni arkitektar

Gufubað við Laugarvatn  
 Glugga- og hurðayfirlit - utandyra

DRÖGTEIKNING 16.04.2010 TEIKNING AF SÖ KVAÐI 1:20

VERK NÁMNI 2007-10-11 TEIKNINGAR MÖNUR A-302 DRÖGTEIKNING