


KLÖTTIÐ
13. JUNÍ 2010
Guðrún Þórunn

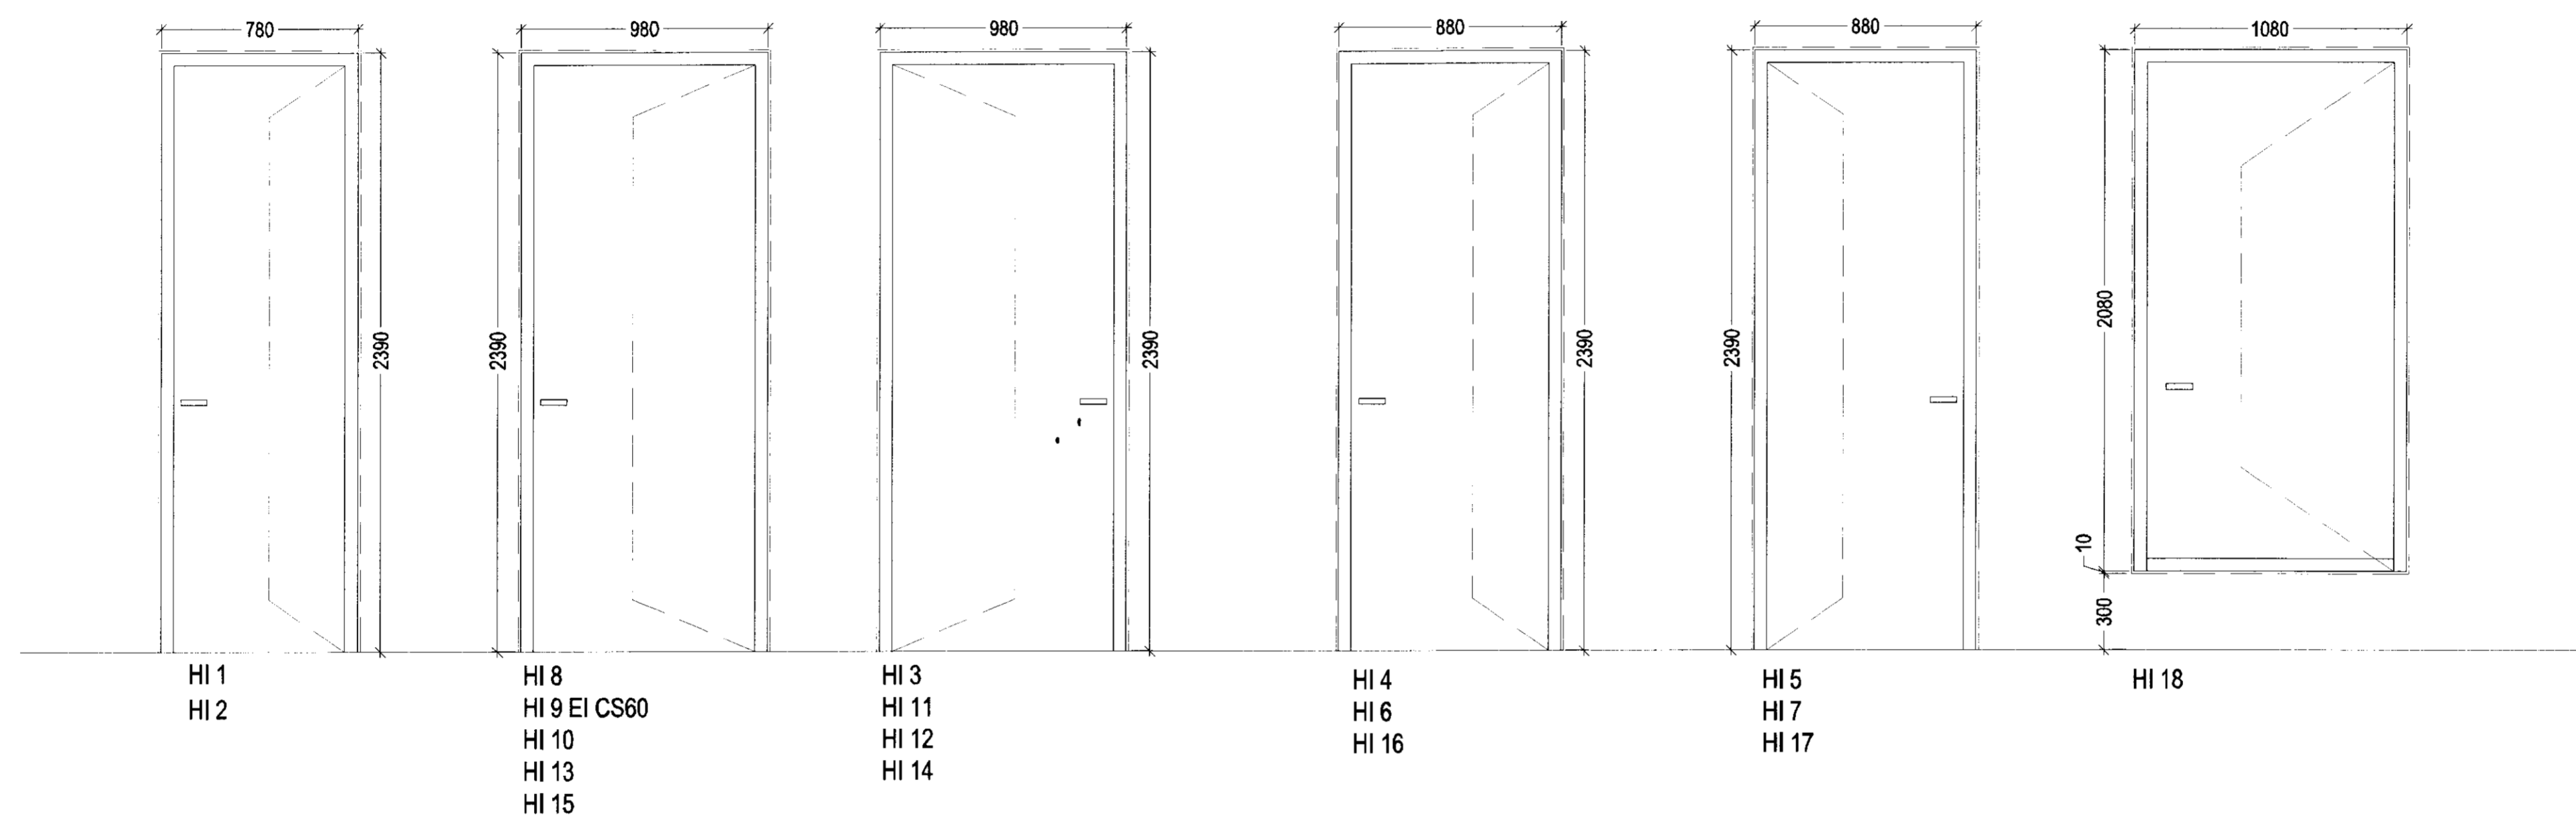

VINNUTEIKNING
18. JUNÍ 2010

**GUFUBAÐIÐ
LAUGARVATNI**
Geothermal Steam Bath

BYRJAÐ DÆMIÞYNGIÐ

STUDIO
STRIK

Sigurður Ólafsson - arkitekti FAI K: 071070-5969
Húsdís Adalsteinssdóttir - innviðissarkitekti K: 141074-4909
Finnur Björgvinsson - arkitekti FAI K: 290845-3109
Hilmar Þ. Björnsson - arkitekti FAI K: 180845-3089

á stofunni arkitektar
Sögðavörðvegur 10, 104. Símanúmer: 460 5600

Gufubað við Laugarvatn
Inni glugga- og hurðayfirlit

DATE/REVIS: 16.04.2010 TEGNAAF: SÖ VIND: 1:20

VERK NÚMÉR: 2007-10-11 TEGNA NÚMÉR: A-303 BYRJAÐ