





MÓTTÆGI  
13. JUNÍ 2010  
Gufubætur  
Byggingar- og arkitektúr  
Gul þess

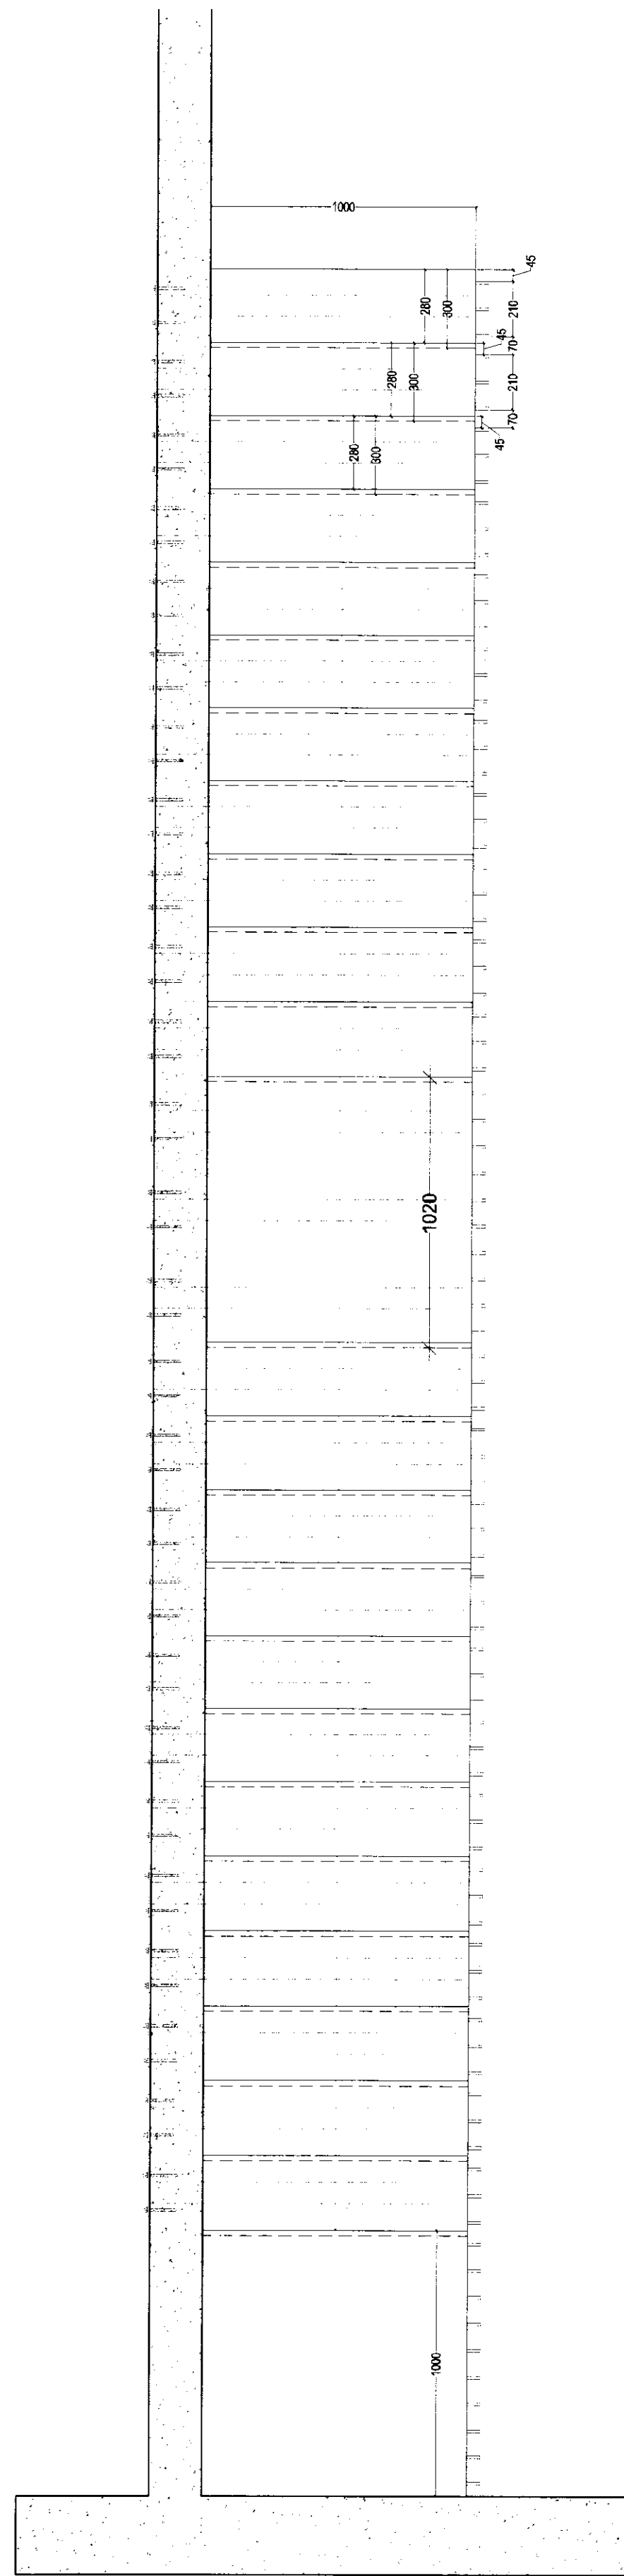

Grunnmynd stiga

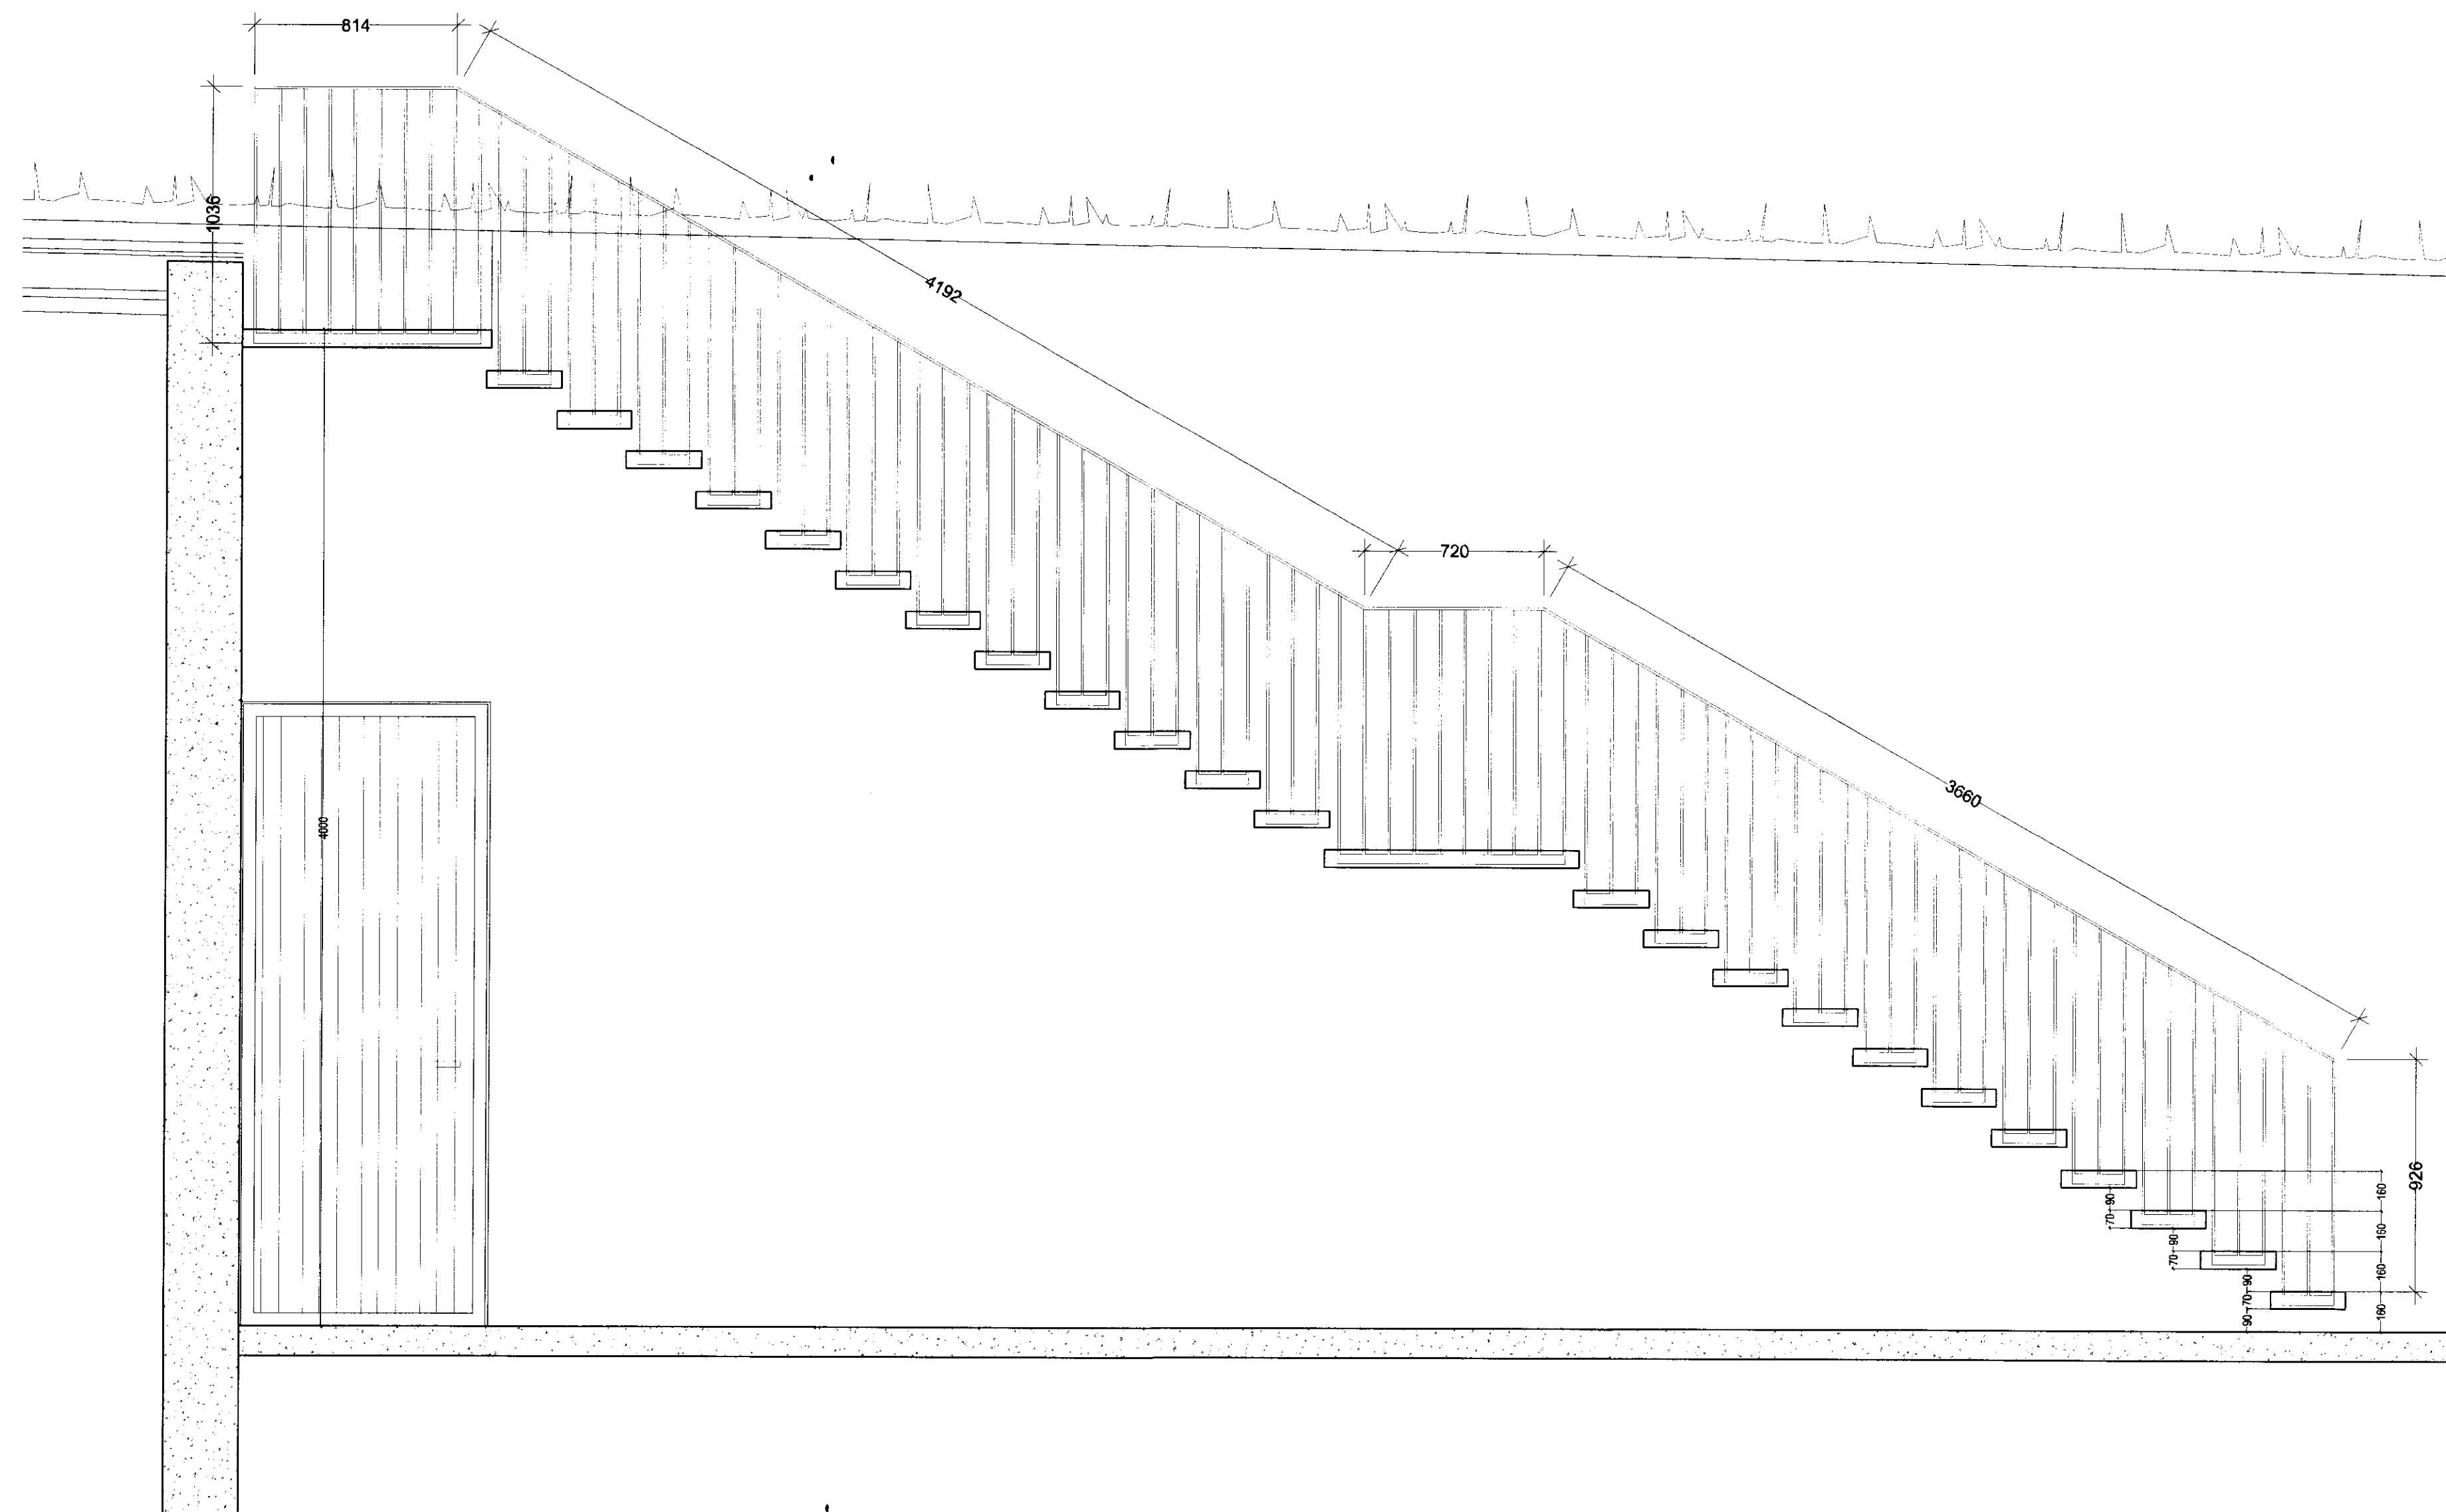

Ásýnd stiga

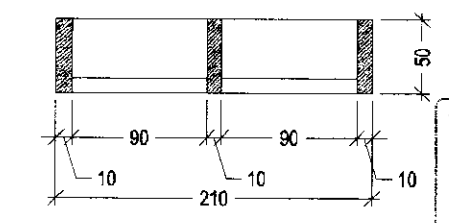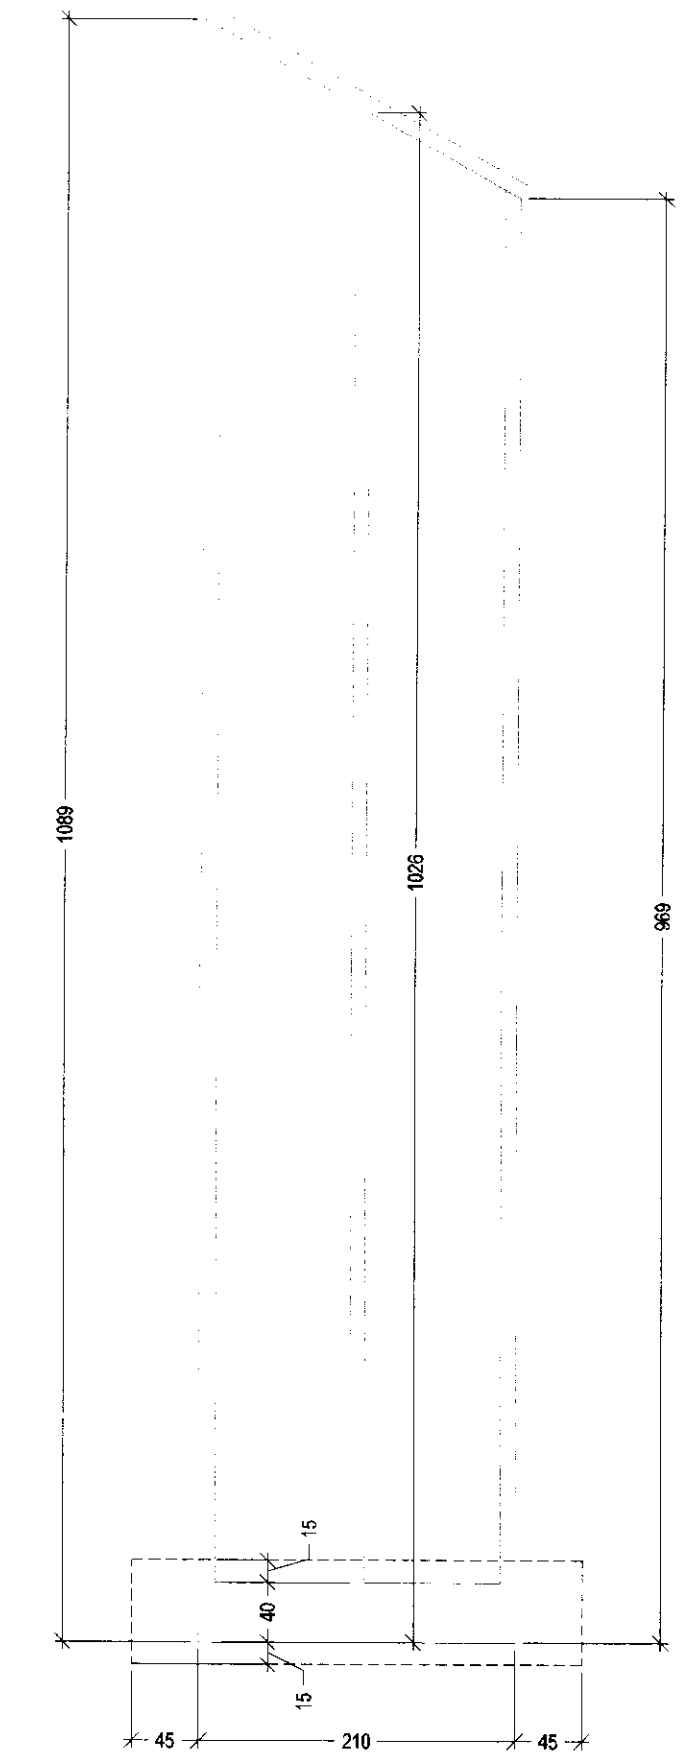

Handriðs-eining mkv. 1:5

VINNUTEIKNING  
18. JUNÍ 2010

**GUFUBAÐIÐ**  
**LAUGARVATNI**  
Geothermal Steam Bath

STUDIO STRIK  
STOFUNNI ARKITEKTAR

Sigrður Ólafsdóttir - arkitekt FAI  
Húða Aláskald - innviðsarkitekt  
K: 071070 5089  
K: 141074 4999

Finnur Björgvinsson - arkitekt FAI  
Hinnar P. Björnsson - arkitekt FAI  
K: 280846 3109  
K: 180846 3099

á stofunni arkitektar  
Dagbláttunna 10 Reykjavík 101

Gufubað við Laugarvatn  
yfirlitstekning  
úttíðing