




**SAMPYKKT**  
 11 MAI 2010  
*Ragn Kjetan*  
 Byggingatúla og Sv. Árnessystru og Flóahv.

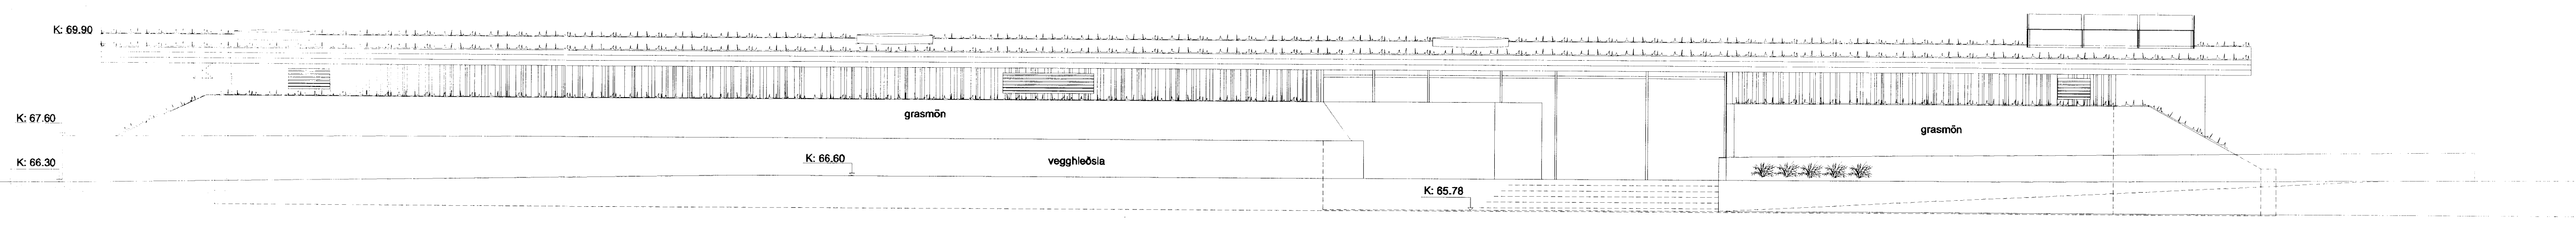


Útlit til vesturs

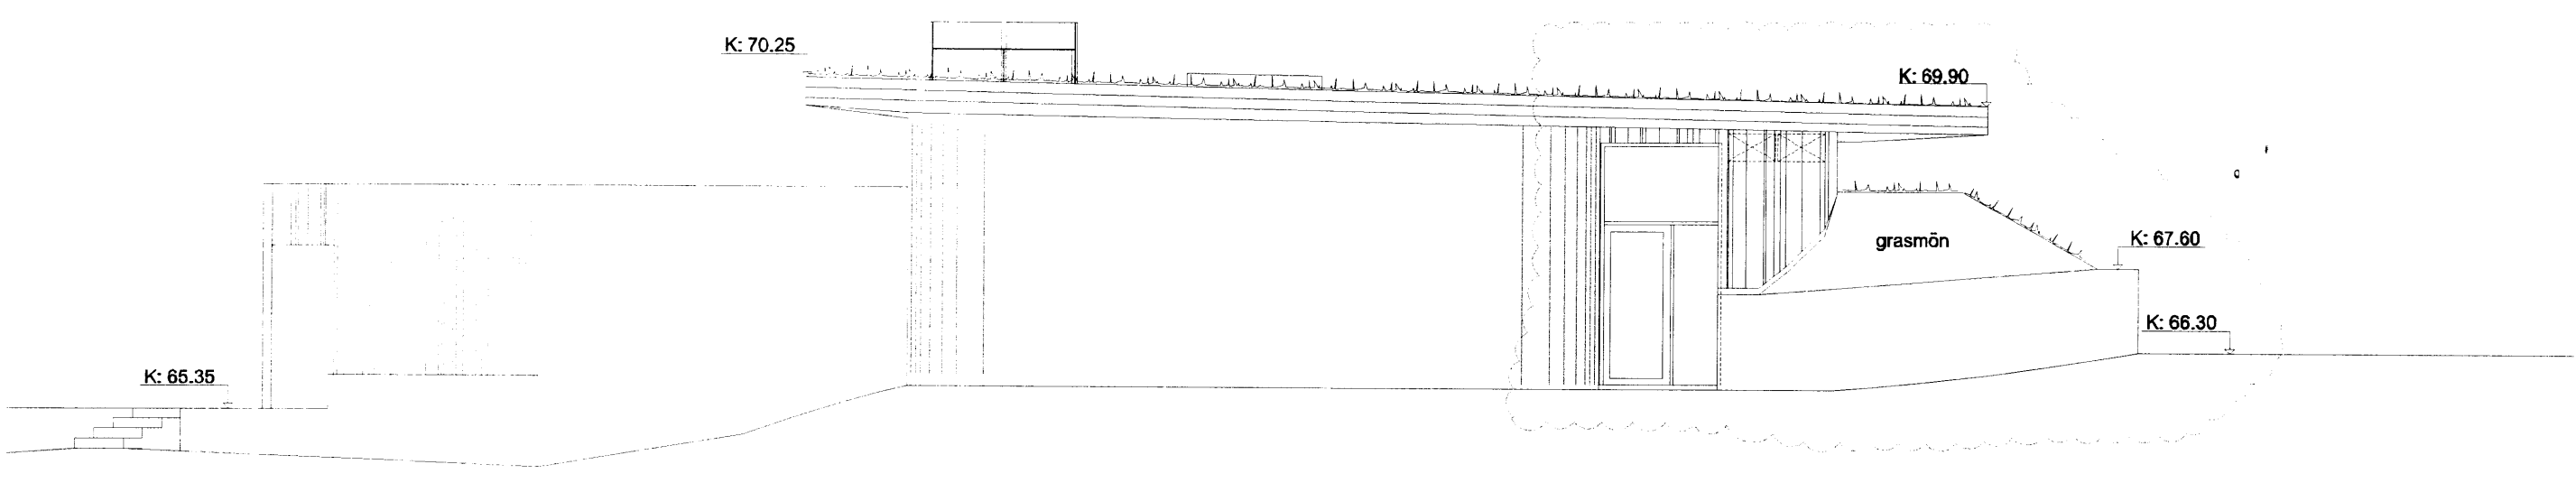

Útlit til norðurs

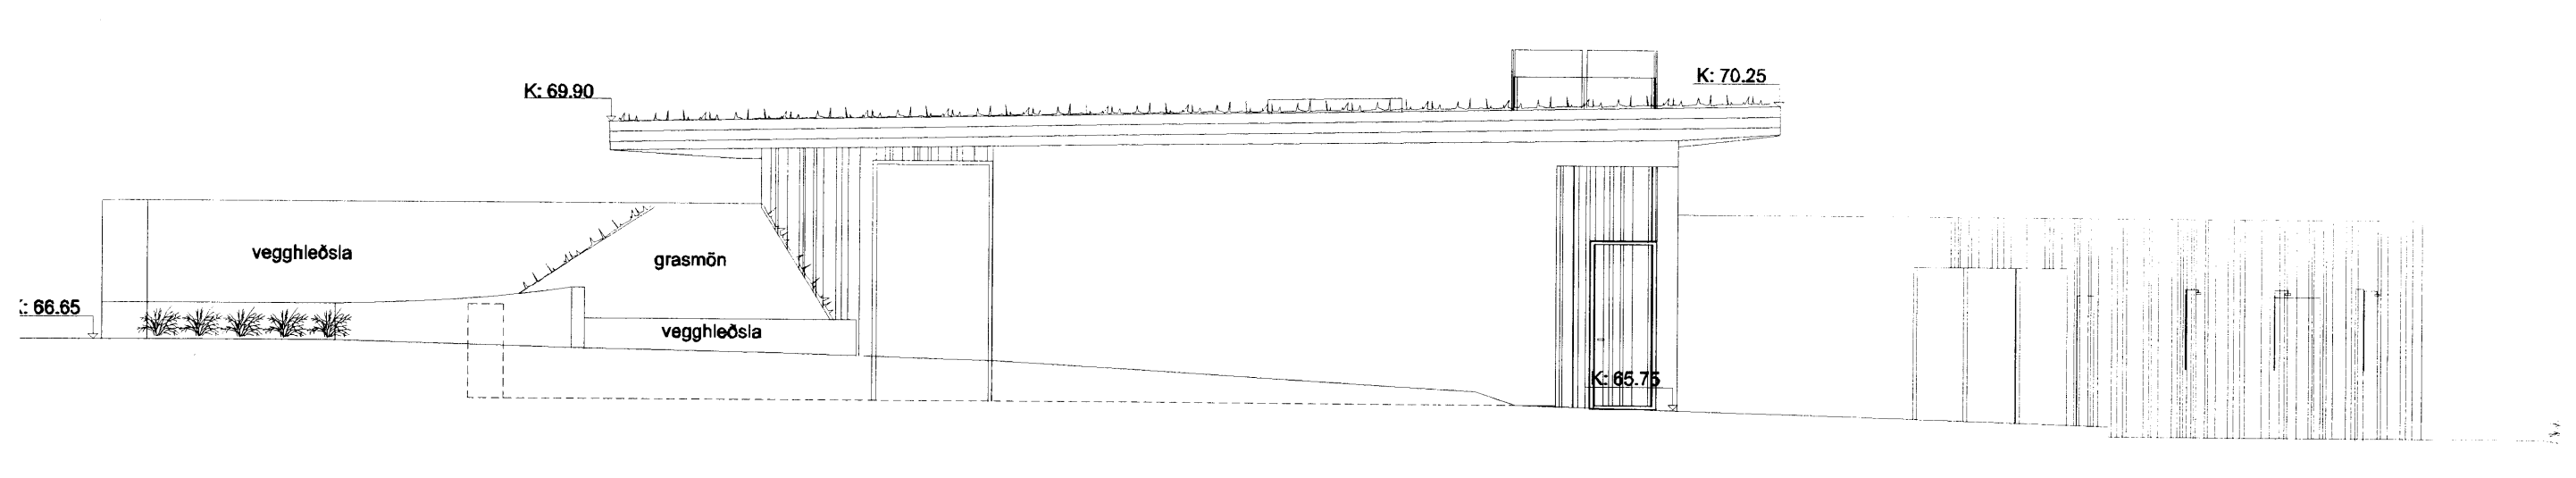

Útlit til suðurs

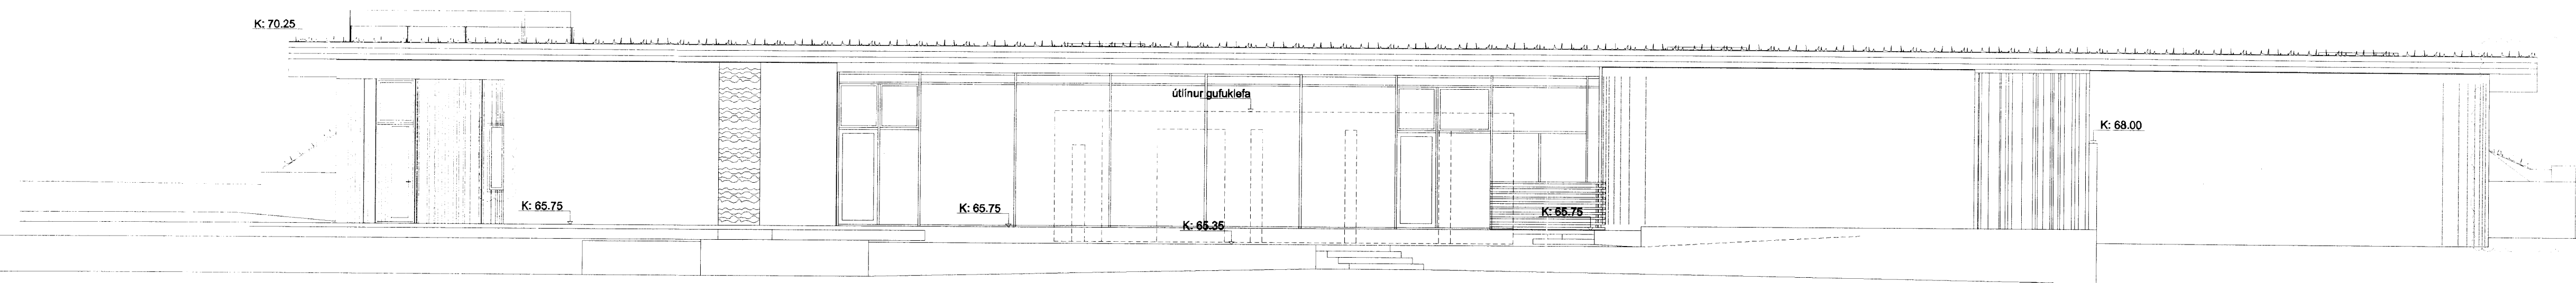

Útlit til austurs

C	01.12.2010	Þrýfingar við norðurlenda og nyrri gáuggi - sjá ský
B	16.4.2010	Ýmsar smábreytingar og lagfæringar - sjá ský
A	1.12.2008	Ýmsar smábreytingar og lagfæringar

STUDIO STRIK

*Jóhanna Ólafsdóttir*

Sigríður Ólafsdóttir - arkitekt FAI K: 071070 5269  
 Hildur Adalsteinsson - innviðisarkitekt K: 141074 4909

STUDIO STRIK - ARKITEKTAR  
 Laugavegi 3 / 101 Reykjavík  
 S. 511 6777 / studio@striki.is  
 K: 590507 1030

Finnur Björgvinsson - arkitekt FAI K: 280845 3109  
 Hilmar Þ. Björnsson - arkitekt FAI K: 180846 3069

á stofunni arkitektar  
 Burgundarvegur 10, Rvk. Sími 581 1400

Gufubað við Laugarvatn  
 Útlit

LAGSETNING	06.12.2007	TEIÐINGAR	SÓ	SKALA	1:100
------------	------------	-----------	----	-------	-------