



Grunnmynd 1:100

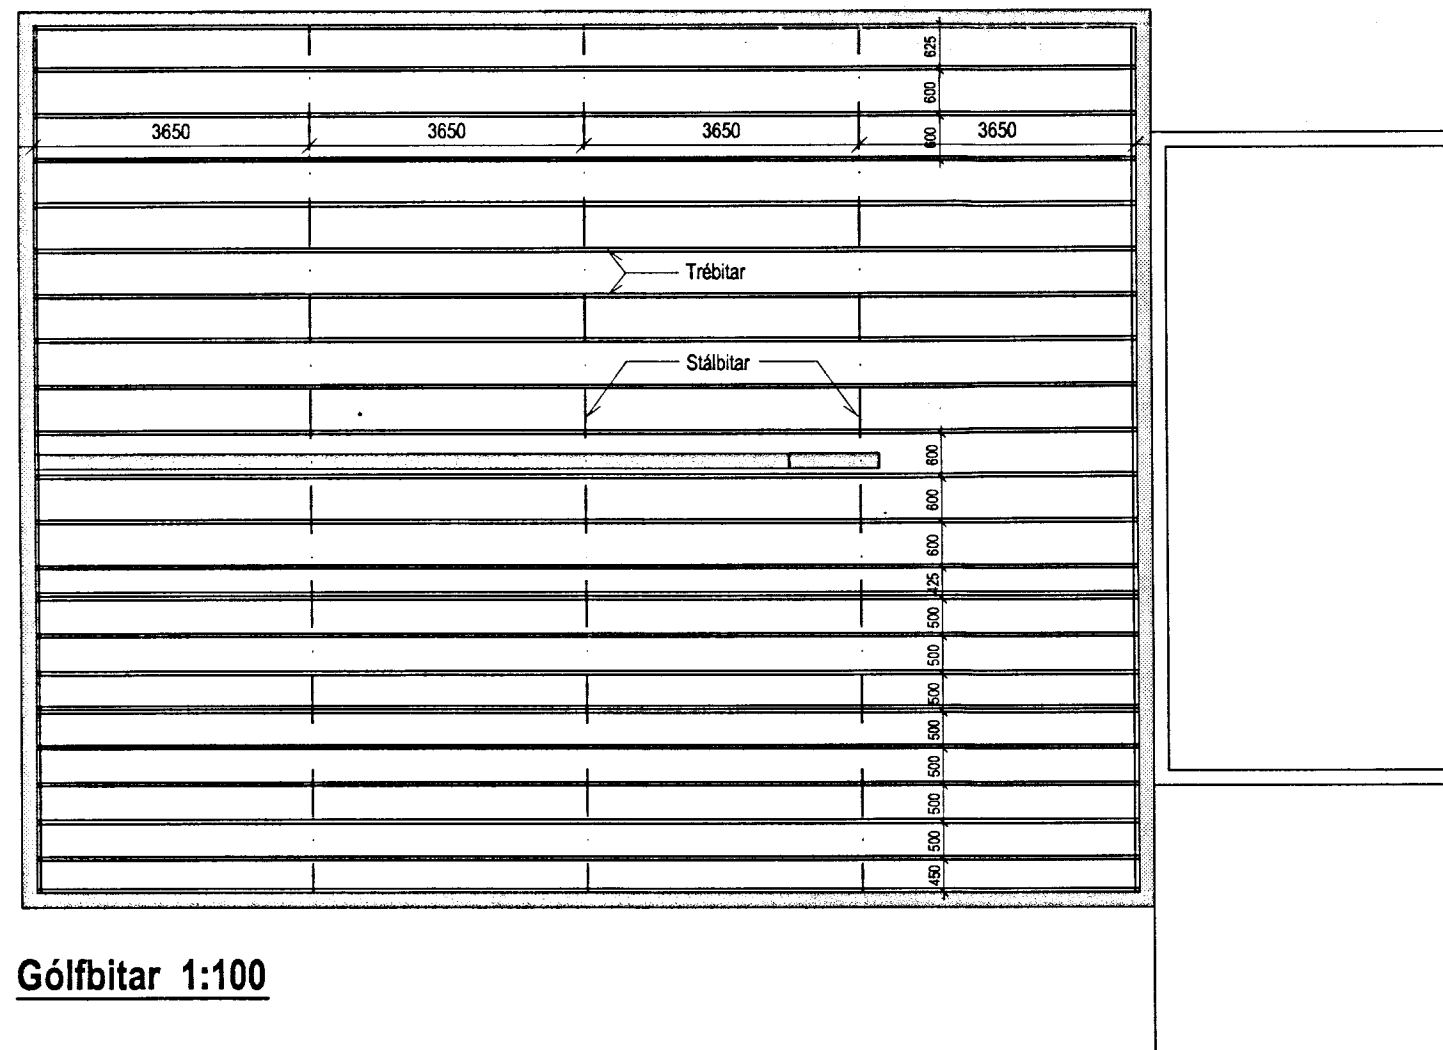

Gólfbitar 1:100

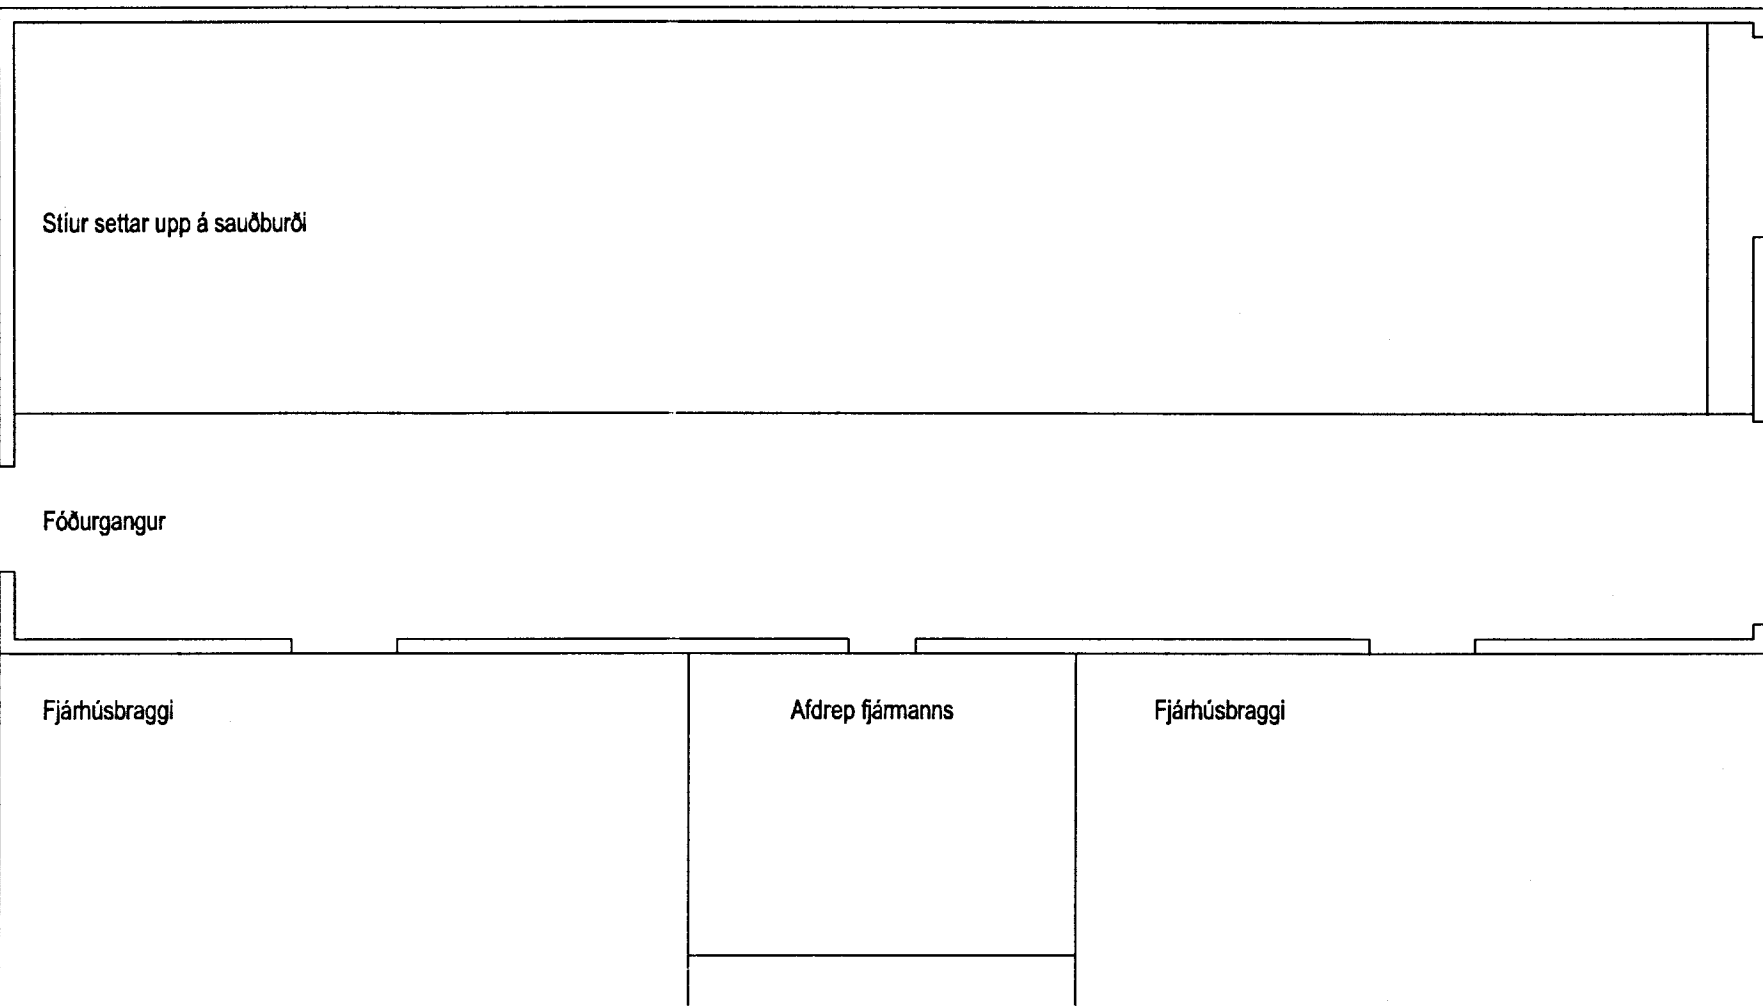

Samþykkt
25.09.2005
Hannað
Byggingartekni úppskafa Amos yfirl.


Stutt framkvæmdalýsing:

Núverandi votheysgryfju (flatgryfju) verður breytt í fjárhús / hesthús með áburðarkjallara undir.

Steyptur milliveggur í gryfjunni verður lækkaður í 1,8 m. Ofan á hann, þvert yfir gryfjuna, koma stálbitar, heitgalvanhúðaðir eða ryðvarðir tryggilega á annan hátt. Þvert á stálbitana koma timburbitar 50x200 og ofan á þá rimlagólf úr timbri. Í hestastíum verða rimlamir gúmmíklæddir.

Húsið verður einangrað með óbrennanlegri einangrun.

Útbúin verða loftinntaksop á báðum hliðum og strompur settur á þakið.

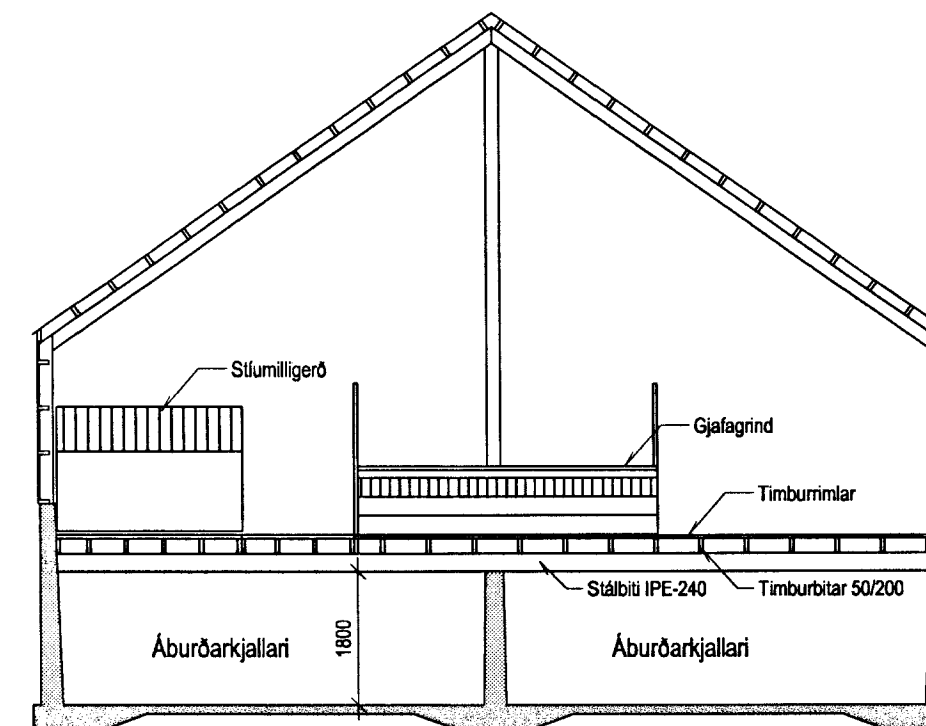

Snið A - A 1:100

BYGGINGAÞJÓNUSTA BÆNDASAMTAKA ÍSLANDS BÆNDAHÖLLINI, HAGATORGI, REYKJAVÍK sími: 5630300	Verk nr.: 0905-20 Blað nr.: A-1 Mkv.: 1:100 Dags: 27.09.2005 Breytt: - Hannað: MS Teiknað: MS
Heiðarbær 1, Bláskógabyggð, Árn. Votheysliðu breitt í fjárhús/áburðarkjallara Grunnmynd og snið	

Magnus Þ. Sigurðsson