B8 Biti
202 1:20

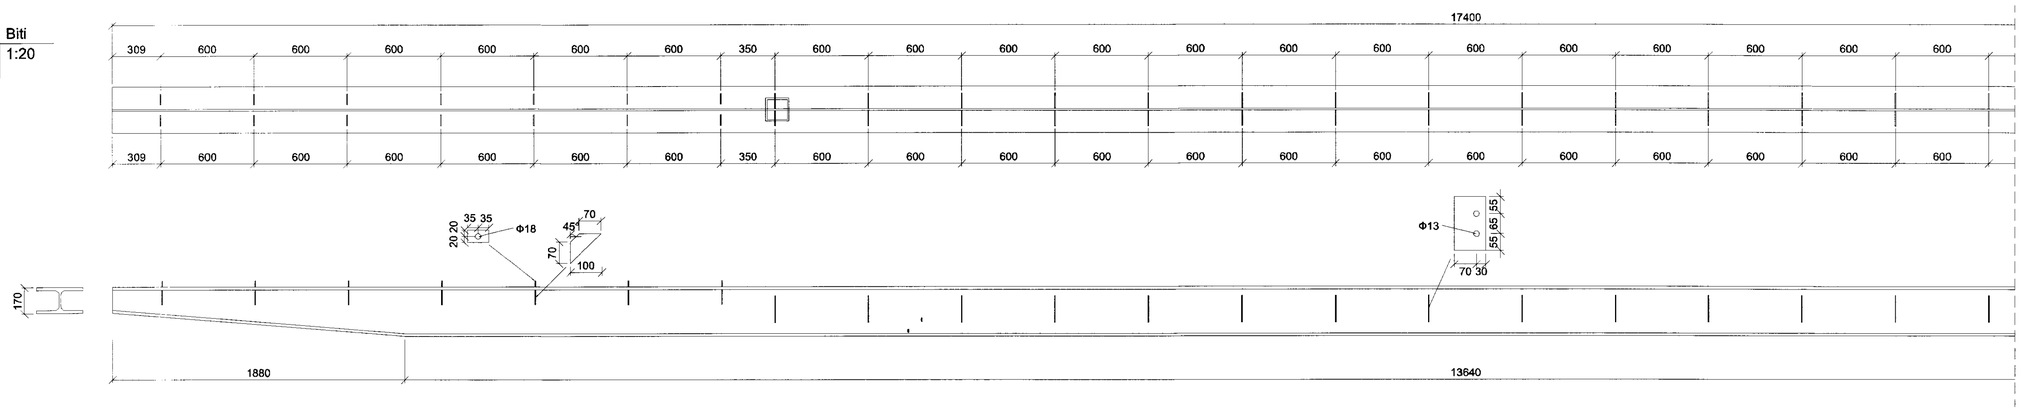

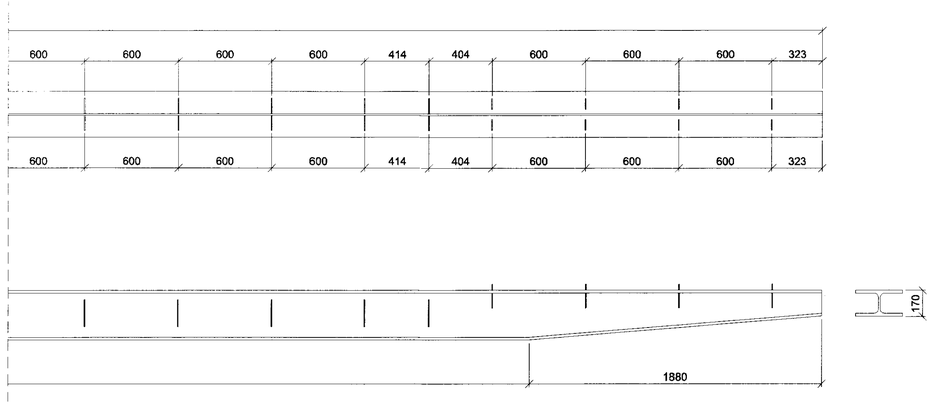

B9 Biti
202 1:20

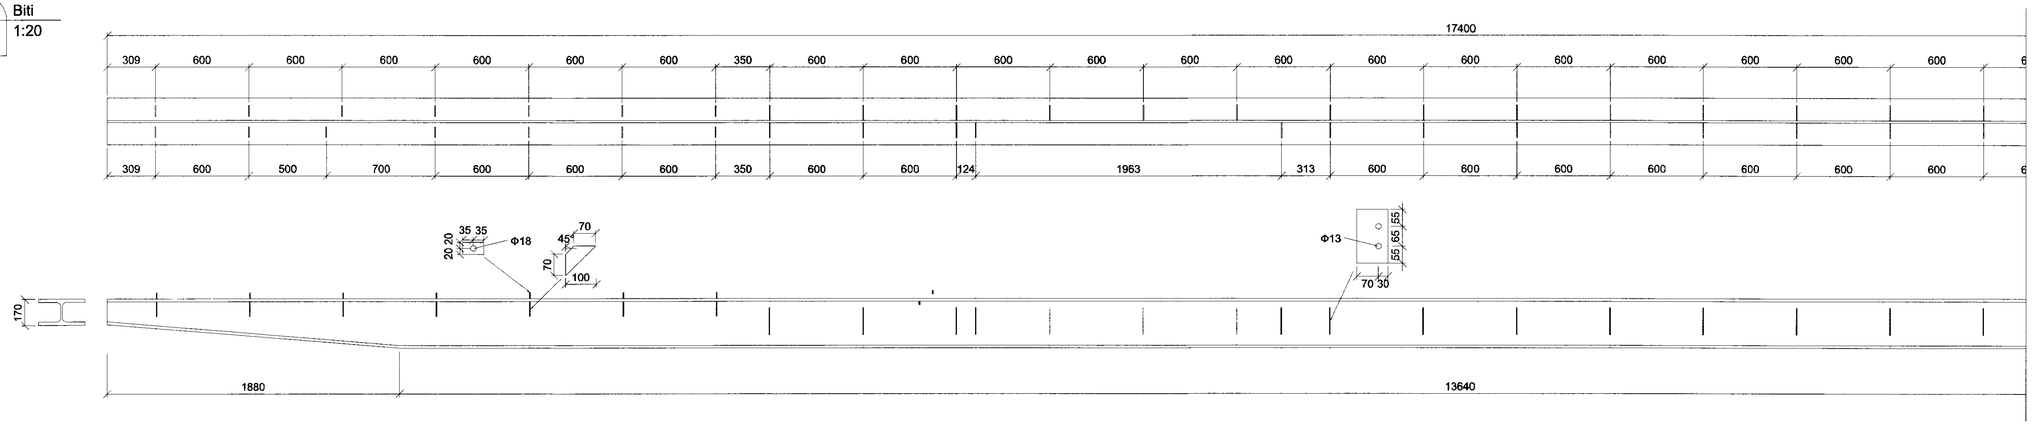

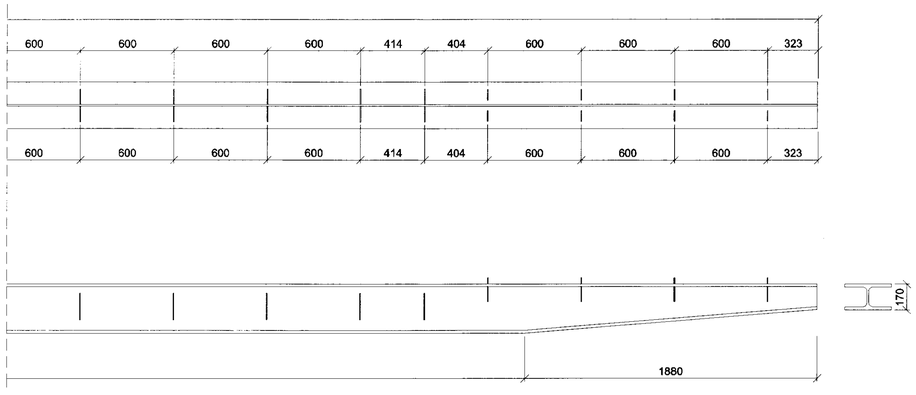

MÓTTEKIÐ
04 AUG. 2010
Byggingarfulltrúi Reykjavíkurborgar

VINNUTEIKNING
18. JÚNÍ 2010

GUFUBAÐIÐ
LAUGARVATNI
Geothermal Steam Bath

Nr.	Dags.	Breyting.	Samþ.
-	-	-	-
-	-	-	-
-	-	-	-
-	-	-	-
A	07.06.2010	Vinnuteikning	-

Frumstærð blaðs	Minnkað í mkv.1:2	Mkv.:	Dags.:	Verk.nr.:	Teikn.nr.:
A:1	A:3	1:20	01.12.2008	VS079192	B-208

Hannað:	Teiknað:	Yfirf.
HB-G	ML	BG

VERKFRÆÐISTOFA SUÐURNESJA
Vikurbraut 13, 230 Reykjanesbæ
Sími: 4 200 100, Fax: 4 200 111
Veffang: http://www.vss.is
Netfang: vs@vss.is

Gufubað við Laugarvatn
Laugarvatn

Stálbitar í þaki

Samþ: kt:090856-3249

Samræmingarhönnuður: