


Fjárhúsgólf, grunnmynd  
Mkv. 1:100

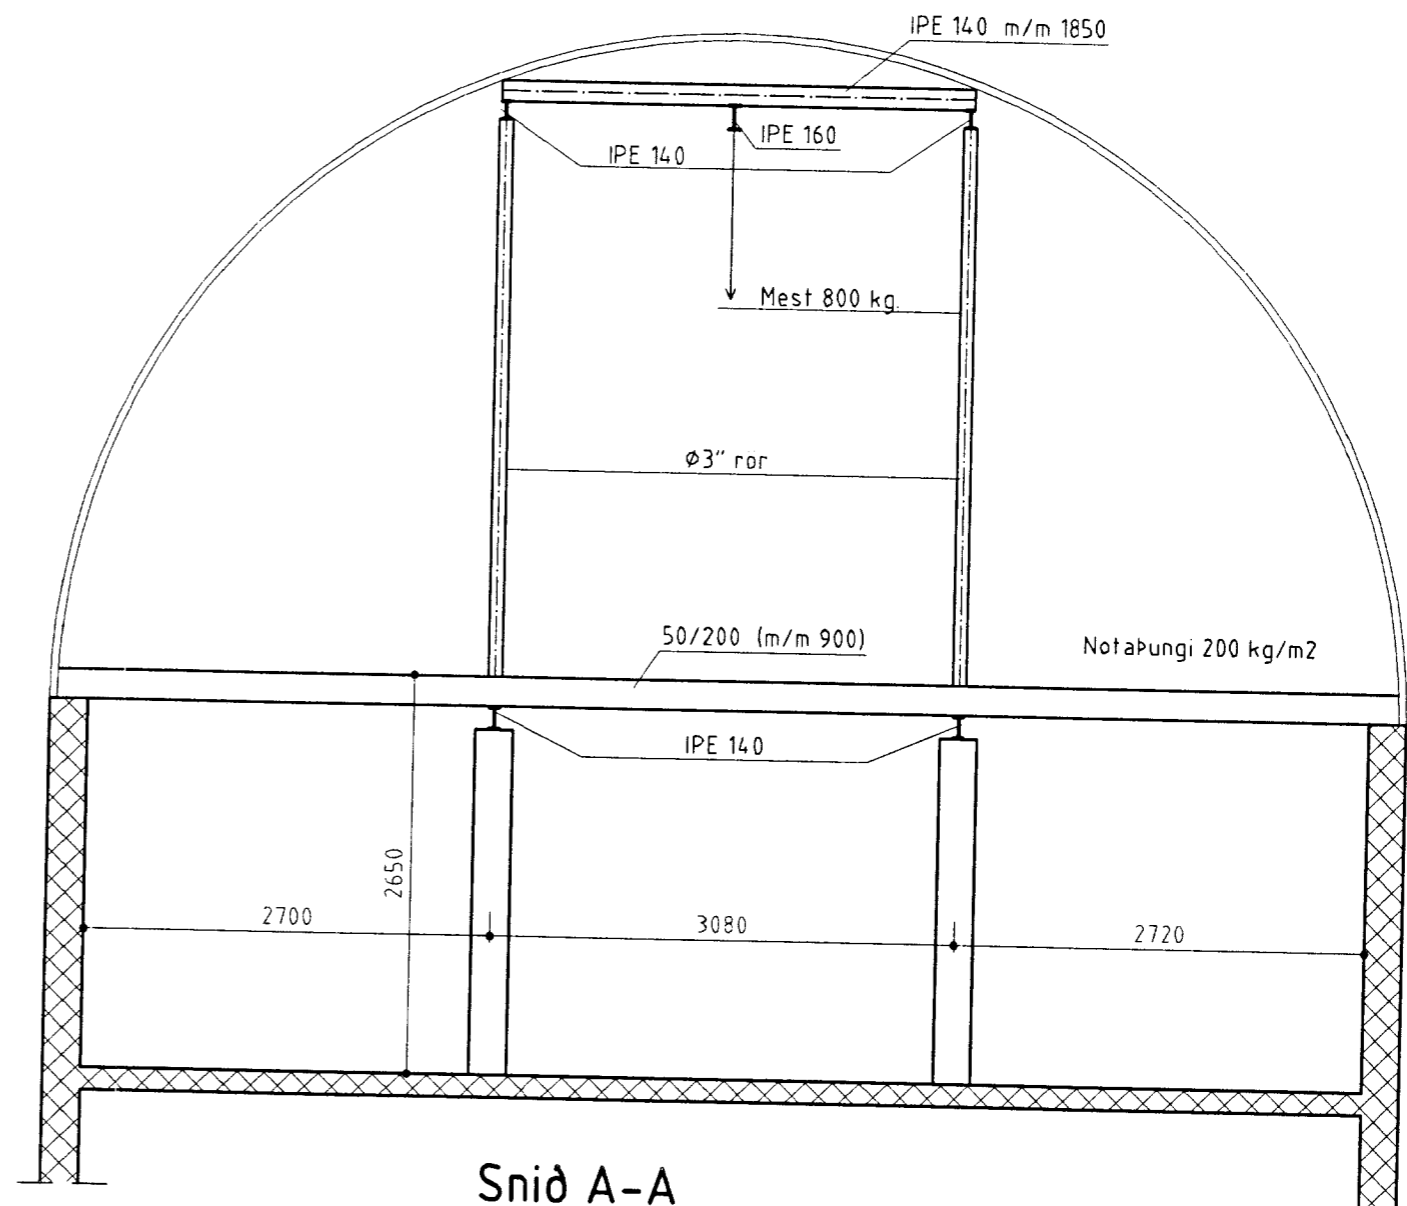

Snið A-A  
Mkv. 1:50

Gert samkvæmt upplýsingum  
frá byggjanda

BYGGINGAÞJÓNUSTA BÆNDASAMTAKA ÍSLANDS BÆNDAHÖLLINNI, HAGATORGI, REYKJAVÍK sími: 5630300 Heiðarbær I, Þingvallasveit, Árn. Fjárhús Grunnmynd, snið <i>S. S. Teiknað</i>	Verk nr: 0672-20
	Blað nr:
	Mkv: 1:50, 1:100
	Dags: 03.12.1999
	Breytt:
Hannað: S.S. Teiknað: Ó.Þ.	