GUFUBAÐIÐ
LAUGARVATNI
Geothermal Steam Bath
Náttúrulegt gufubað síðan 1929

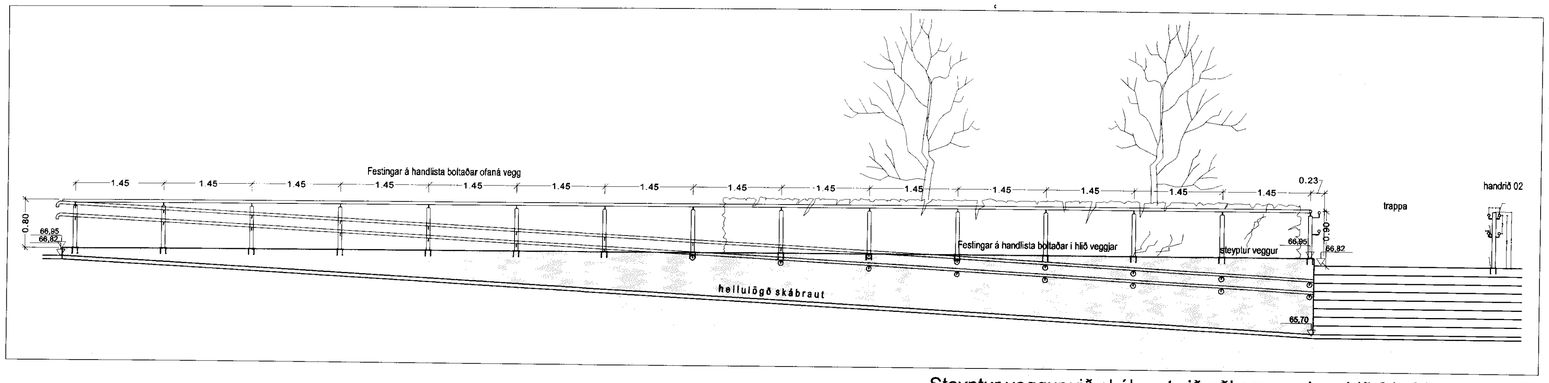

Steyptur veggur við skábraut við aðkomu og handrið 01, útlit - mkv.1:50

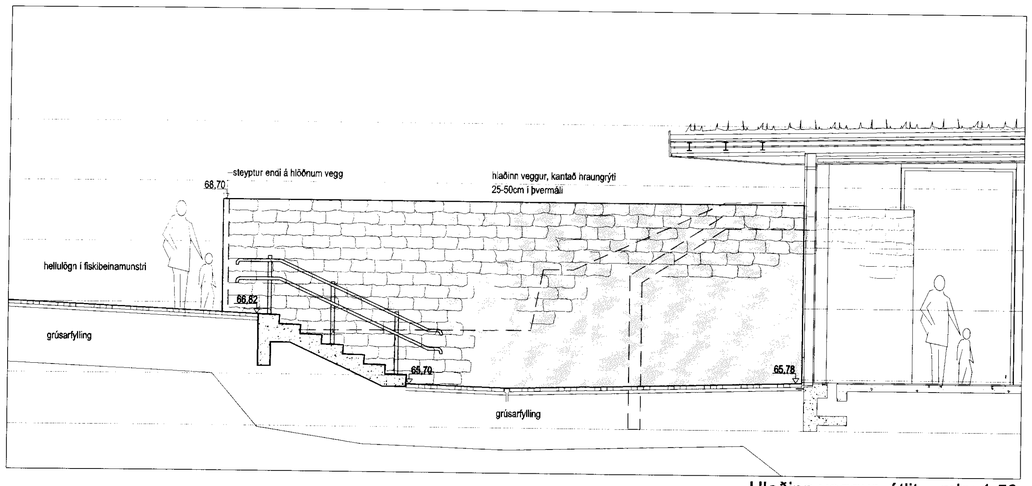

Hlaðinn veggur, útlit - mkv.1:50

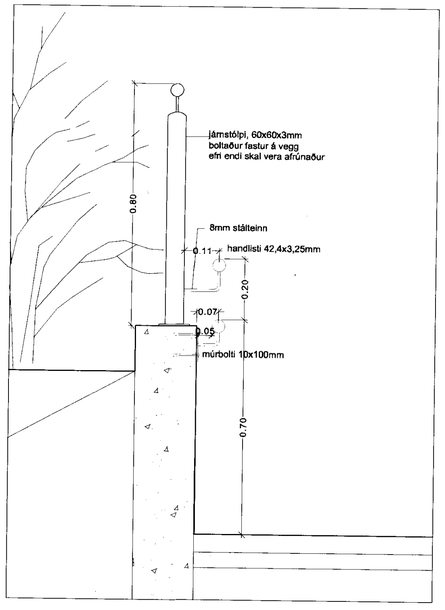

Handlisti við skábraut við aðkomu, snið - mkv.1:10

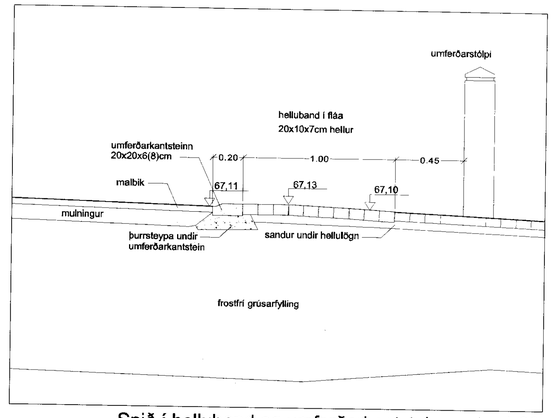

Snið í helluband og umferðarkantstein - mkv.1:20

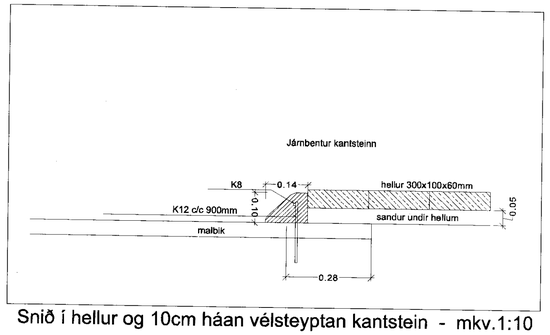

Snið í hellur og 10cm háan vélsteyptan kantstein - mkv.1:10

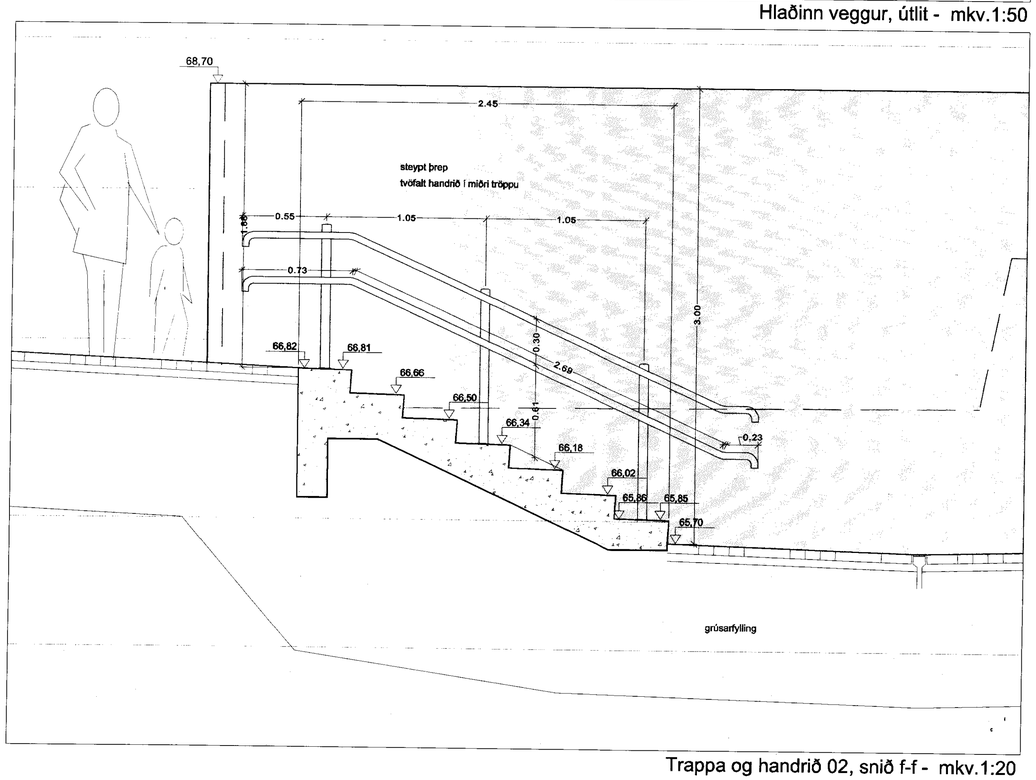

Trappa og handrið 02, snið f-f - mkv.1:20

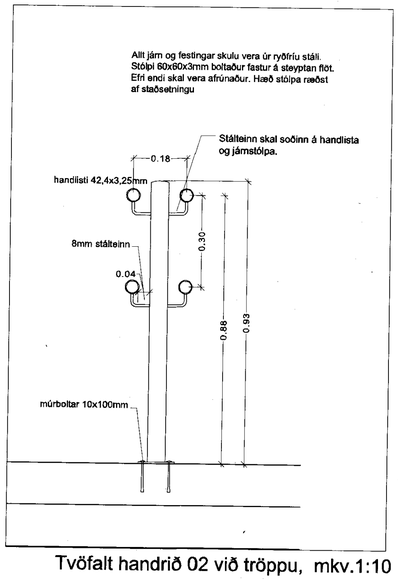

Tvöfalt handrið 02 við tröppu, mkv.1:10

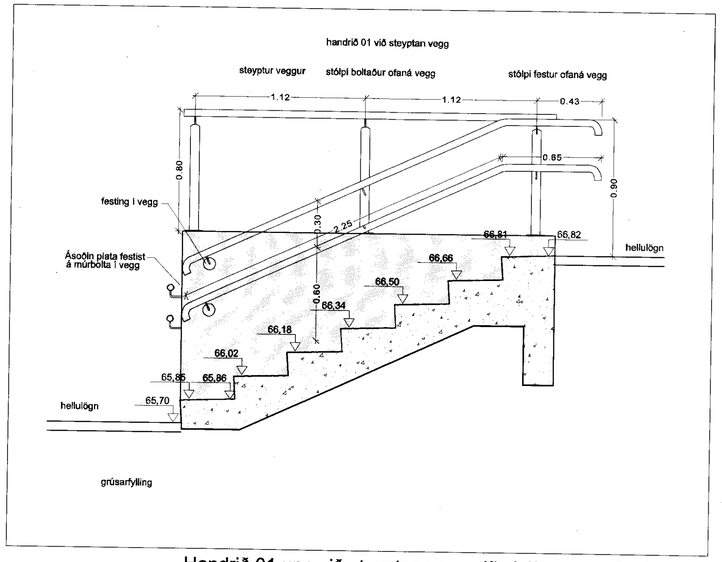

Handrið 01 upp við steyptan vegg við skábraut, snið mkv.1:20

VINNUTEIKNING
18. JÚNÍ 2010

VERKTEIKNING

Á STOFUNNI ARKITEKTAR

STUDIO STRIK

HEITI VERKS:
GUFA ehf.
GUFUBAÐIÐ Á LAUGARVATNI

HEITI TEIKNINGAR:
LÓÐARSKIPULAG - Sérteikning
Aðkoma á lóð, tröppur og hellulögn

VERKNR:	MKV:	TEIKNING NR:
203-016	1:100 í A1	08-012
TEIKNAÐ AF:	HANNAÐ AF:	DAGS. TEIKN:
sg	ohl/sg	16. apríl 2010
YFIRL. / UNDIRSKRIFT:		TEIKN. BREYTT:

LANDFORM ehf
LANDSLAGSARKITEKTAR FÍLA
AUSTURVEGI 6 800 SELFOSS
sími: 482 4090 fax: 482 3442
netfang: landform@landform.is
veffang: www.landform.is