




Steypt gróðurbeð og upphengd timburseta við aðkomutorg - mkv. 1:20

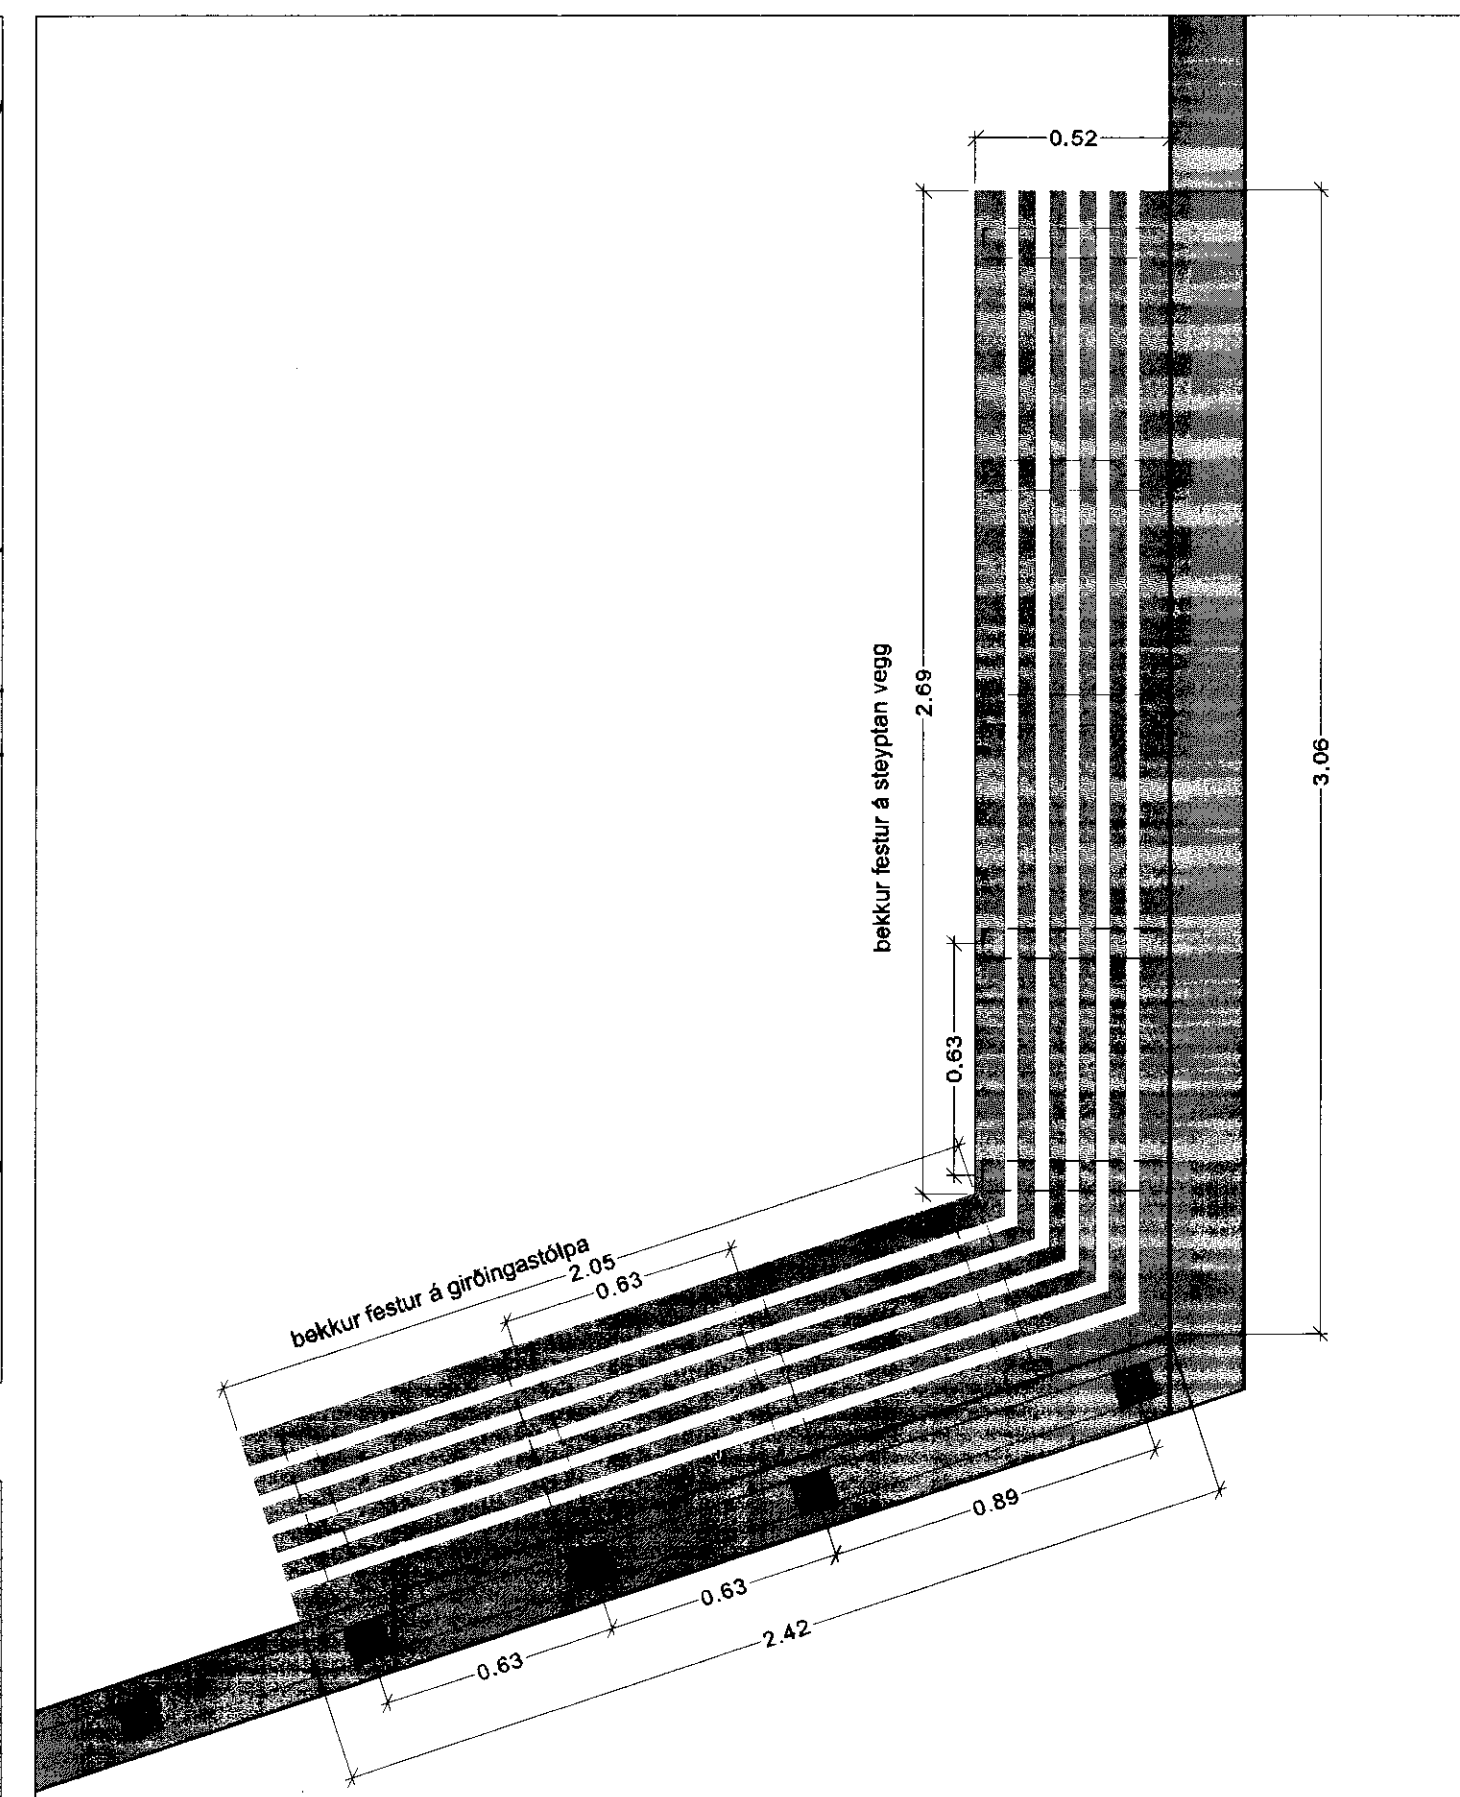


Upphengd timburseta við steyptan vegg, grunnmynd - mkv. 1:20

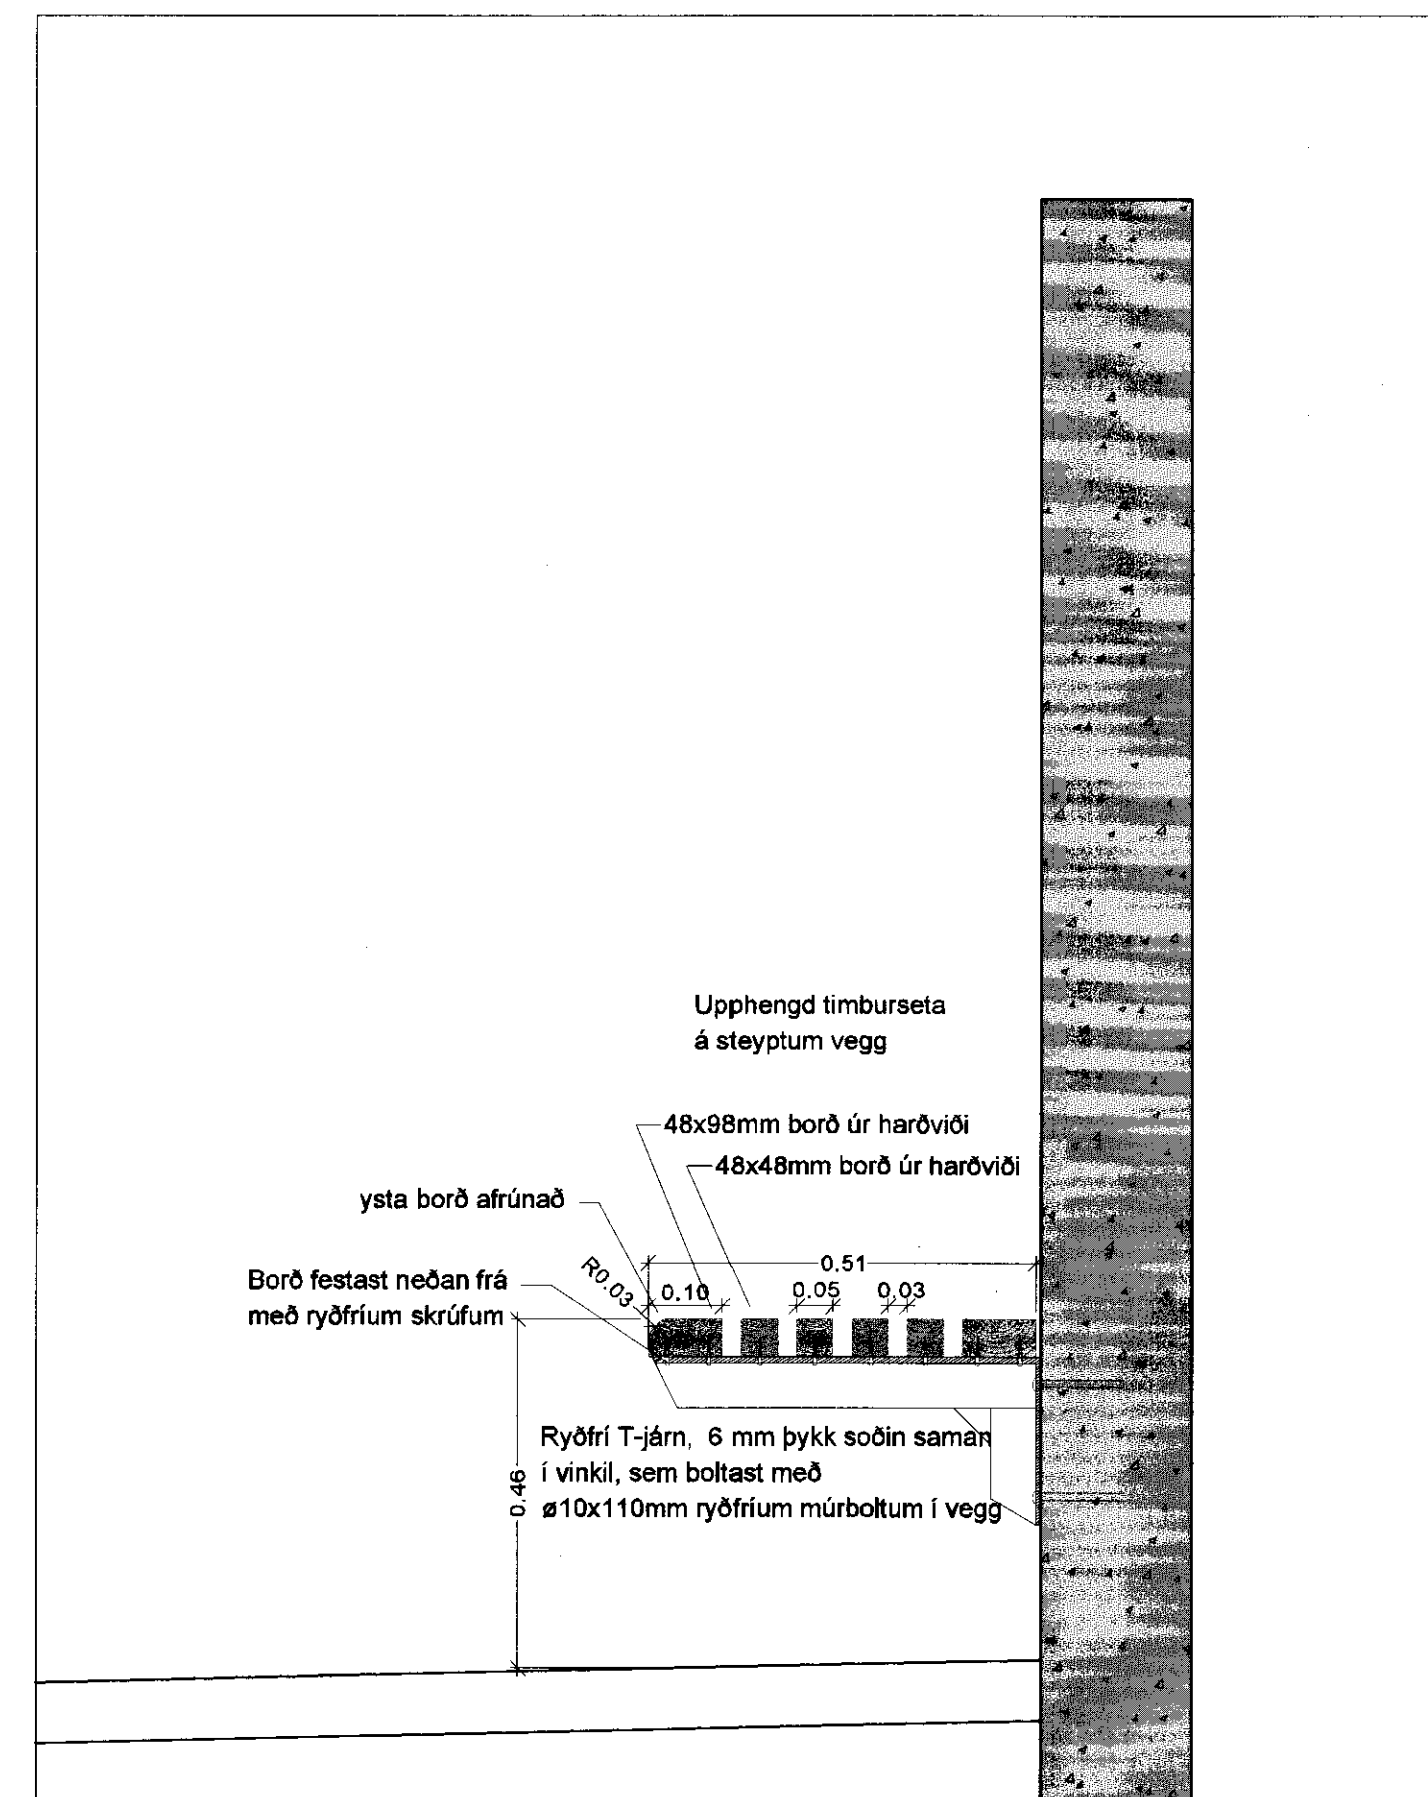


Upphengd timburseta við steyptan vegg, snið - mkv. 1:10

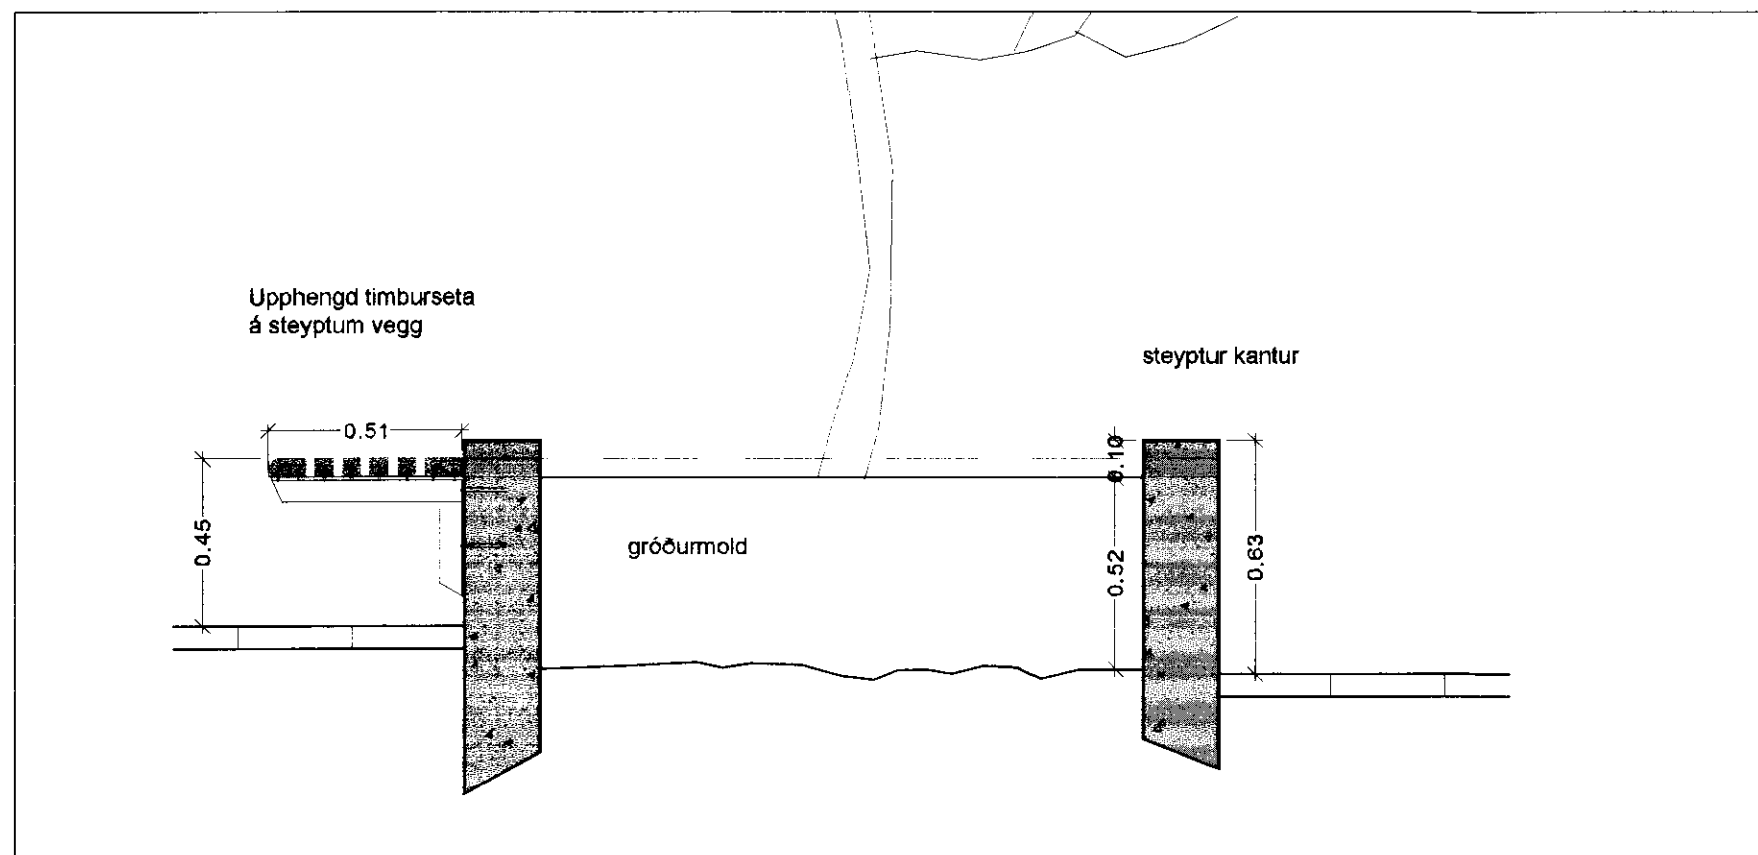


Steypt gróðurbeð og upphengd timburseta við aðkomutorg - mkv. 1:20

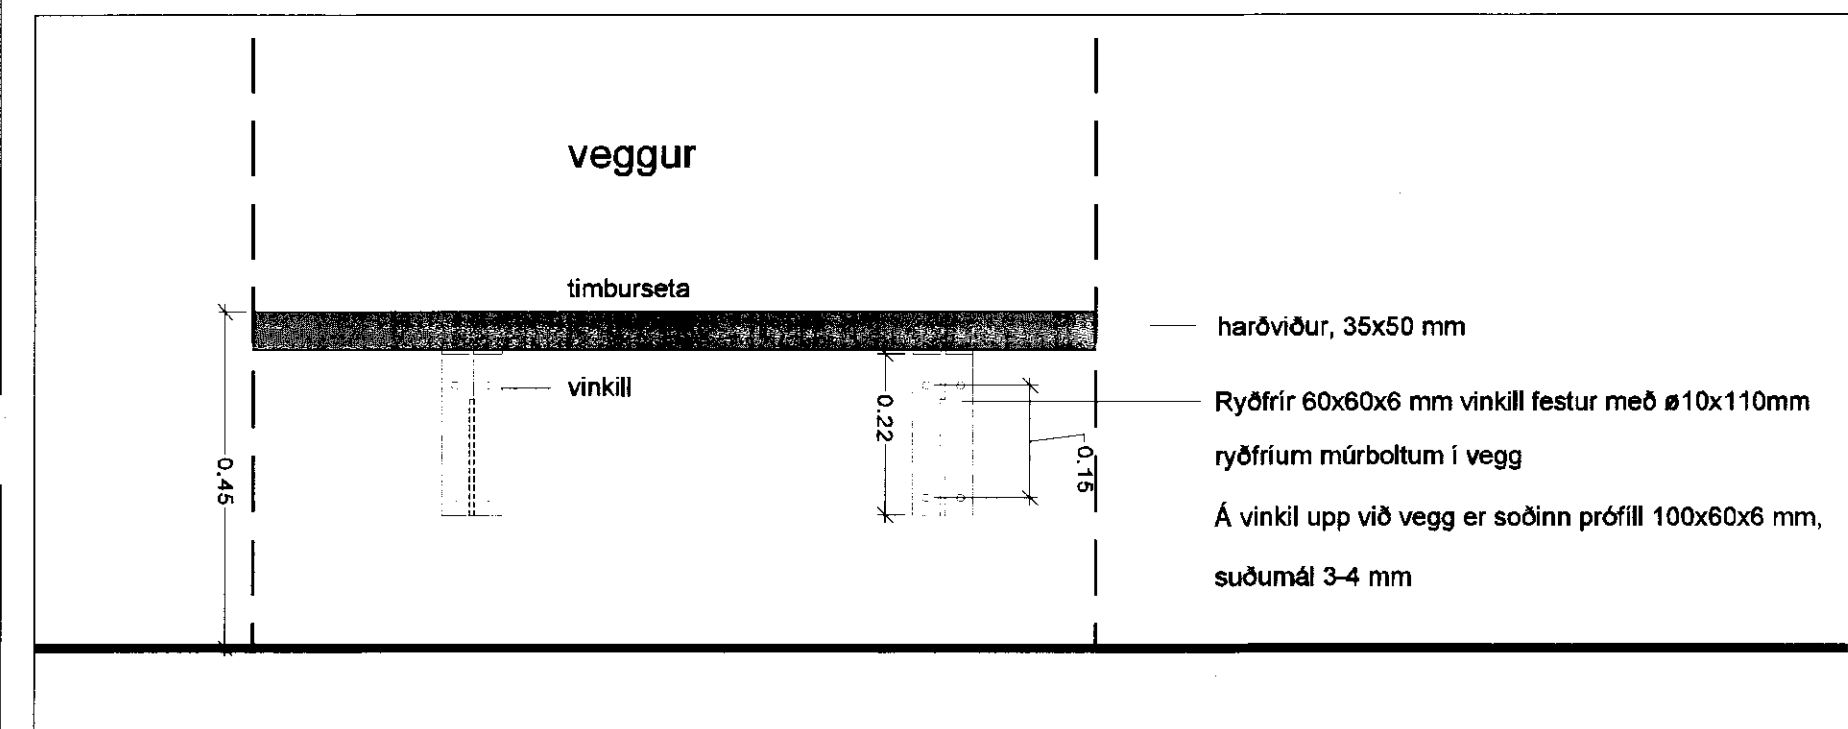


Upphengd timburseta, útlit - mkv. 1:10

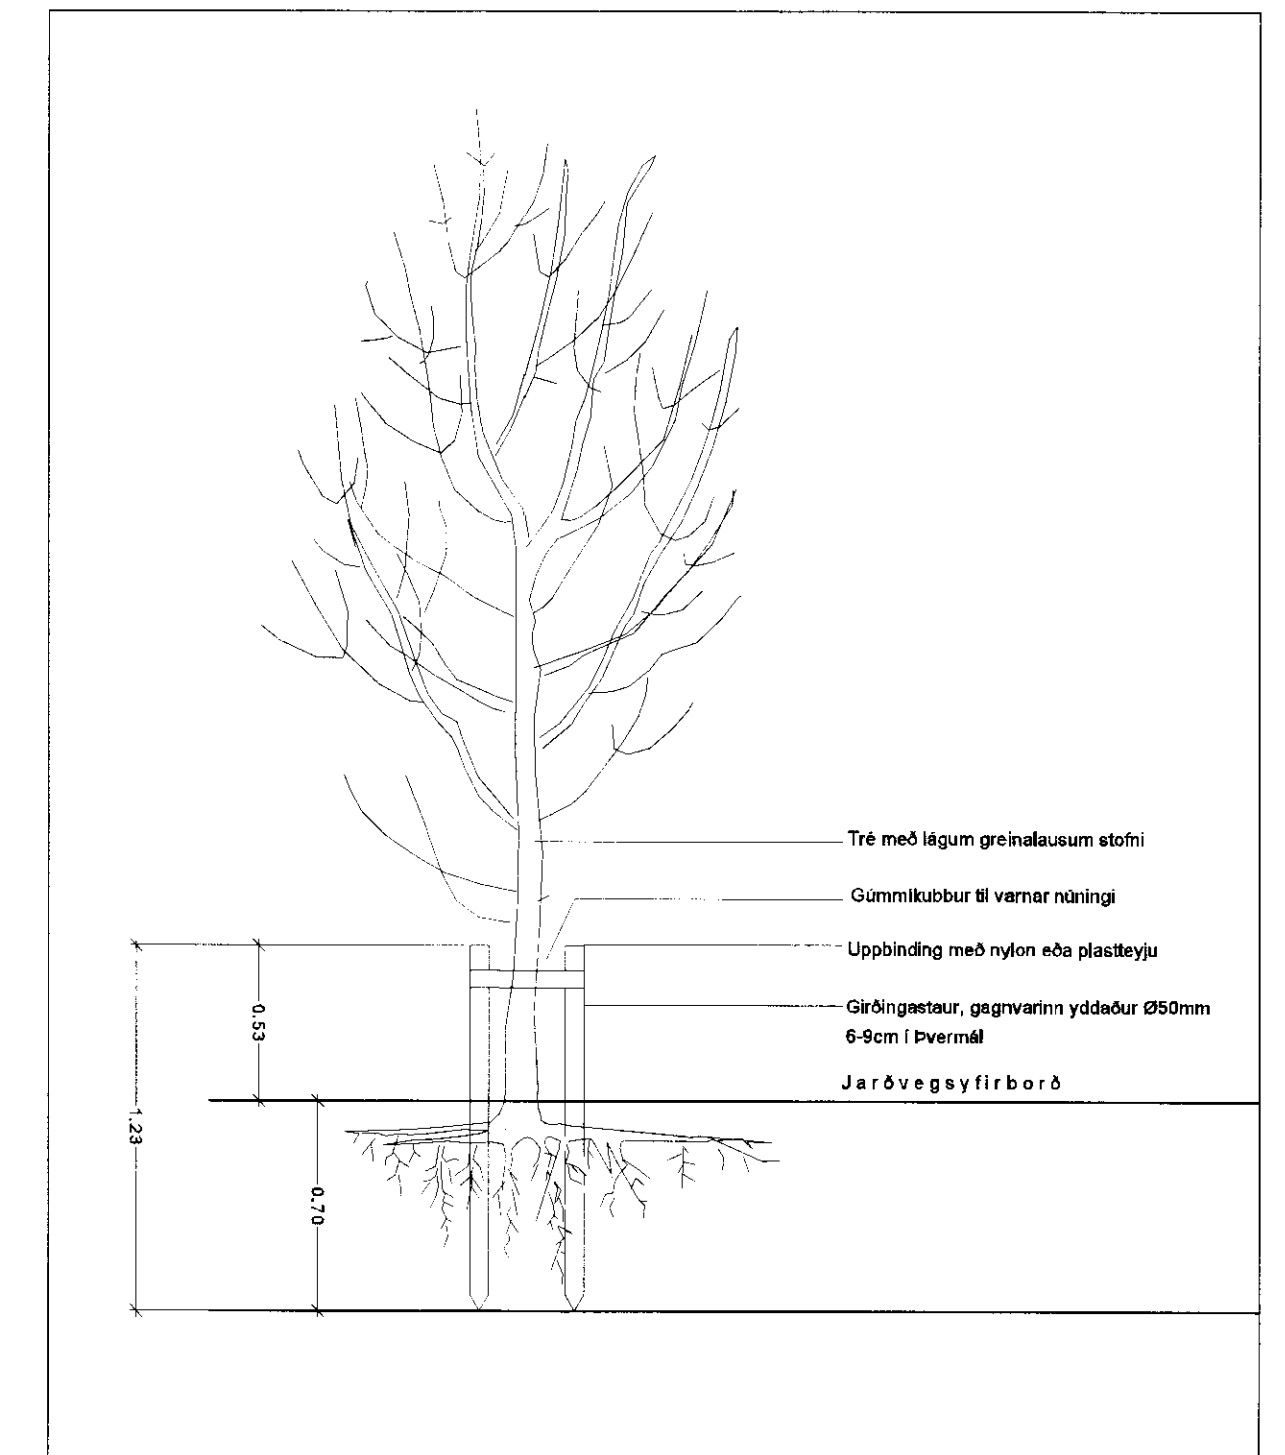


Lág uppbinding á tré - mkv. 1:25

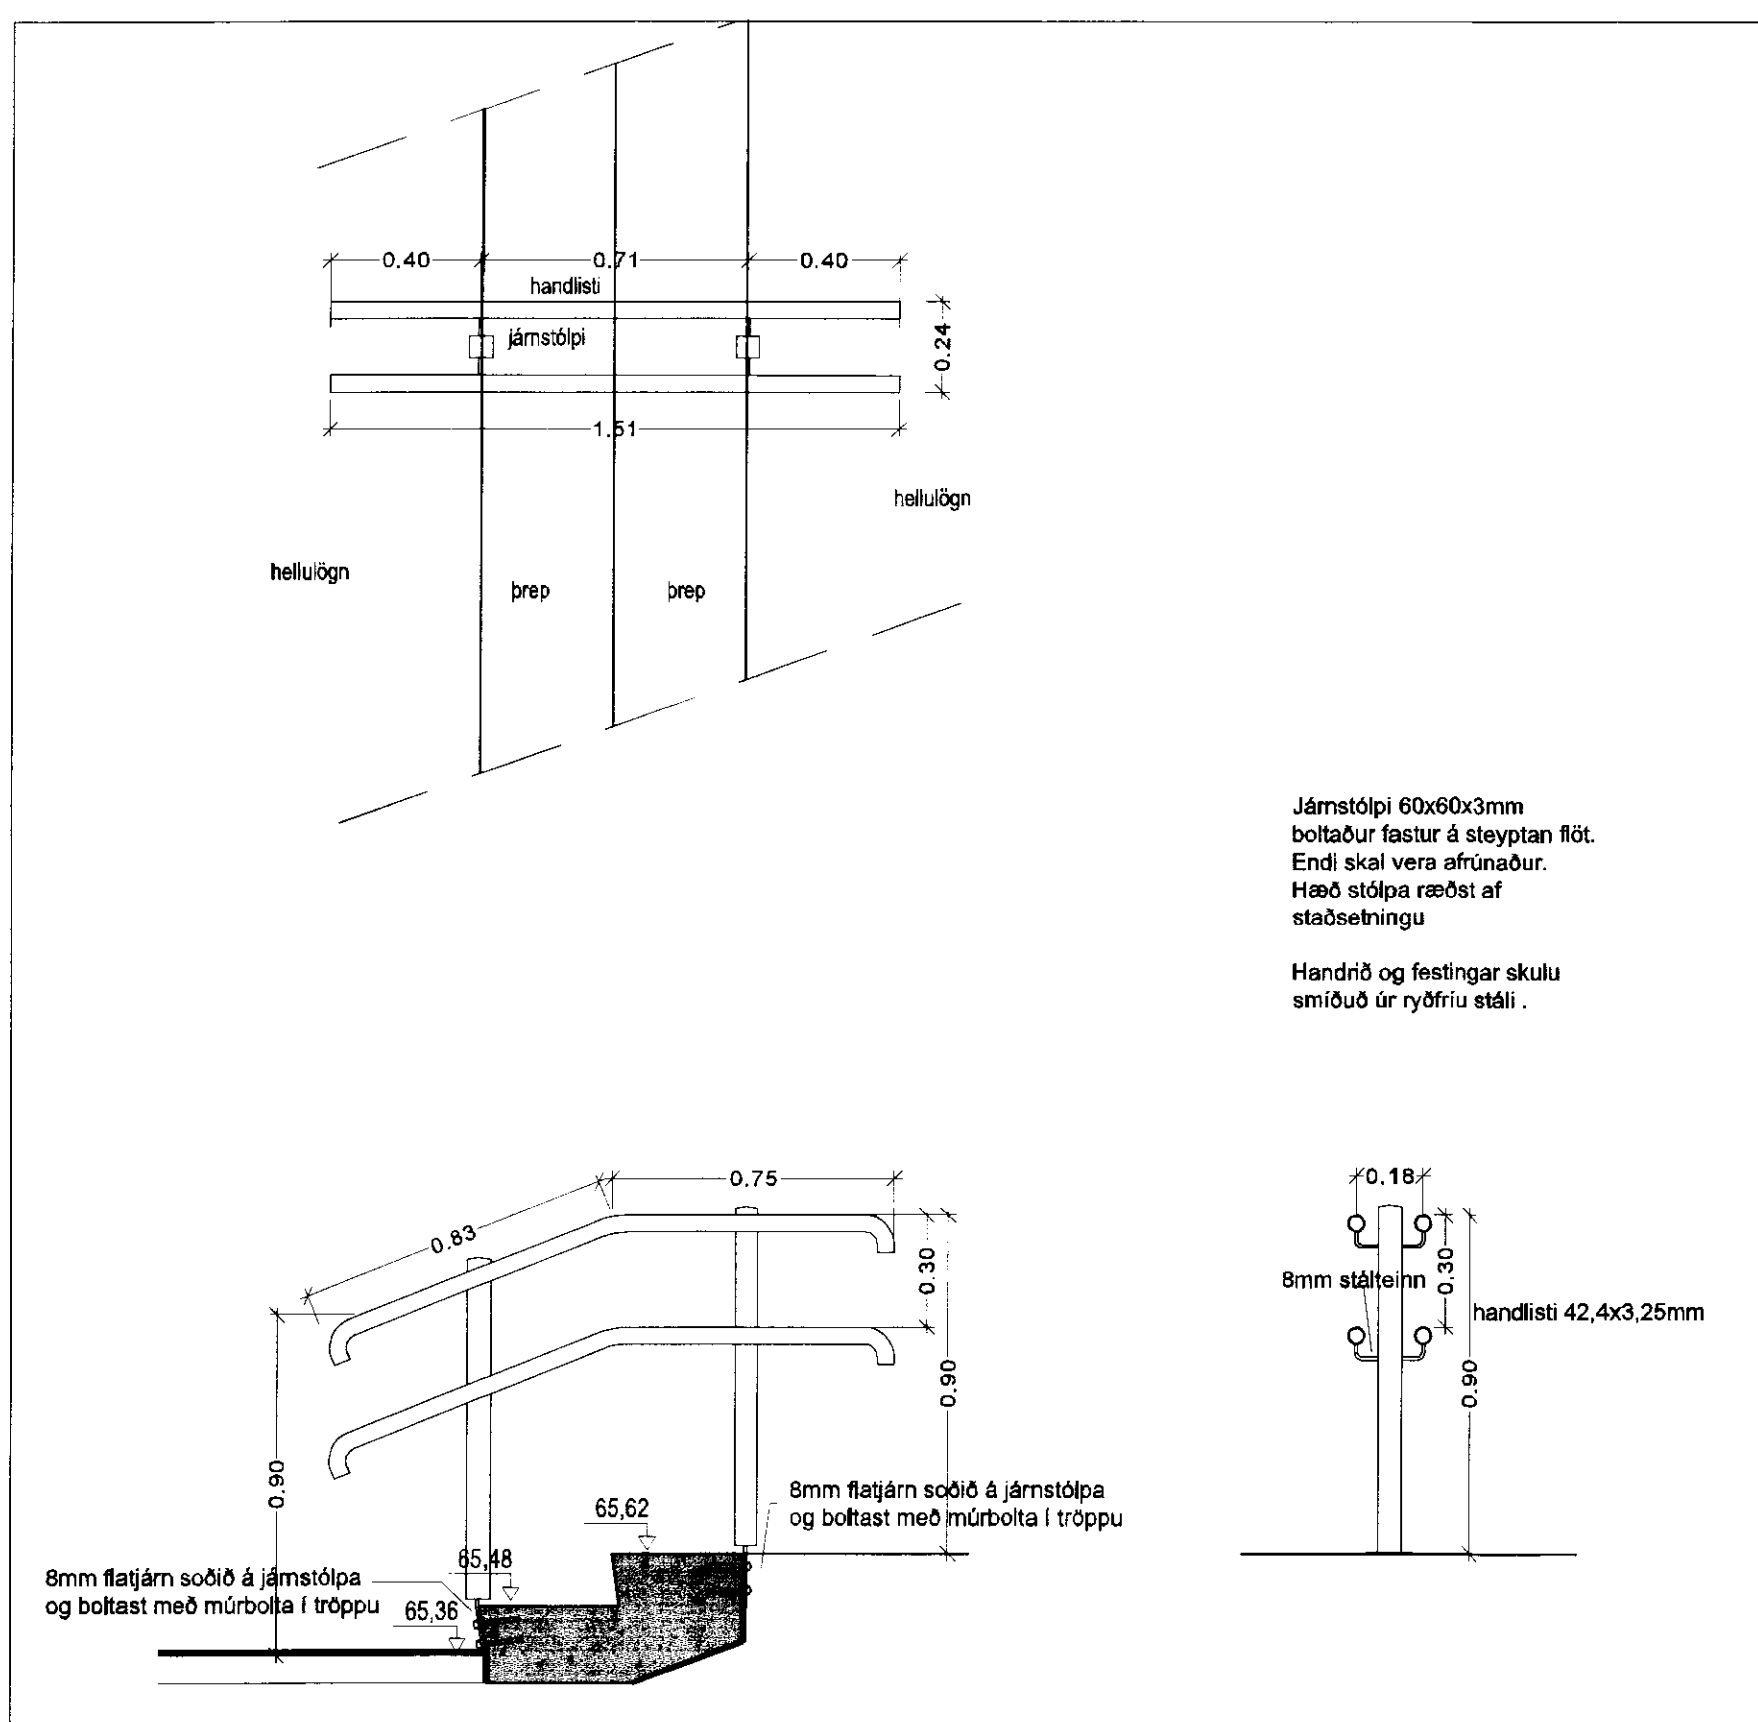

Handlisti við þrep á dvalarsvæði - mkv. 1:20

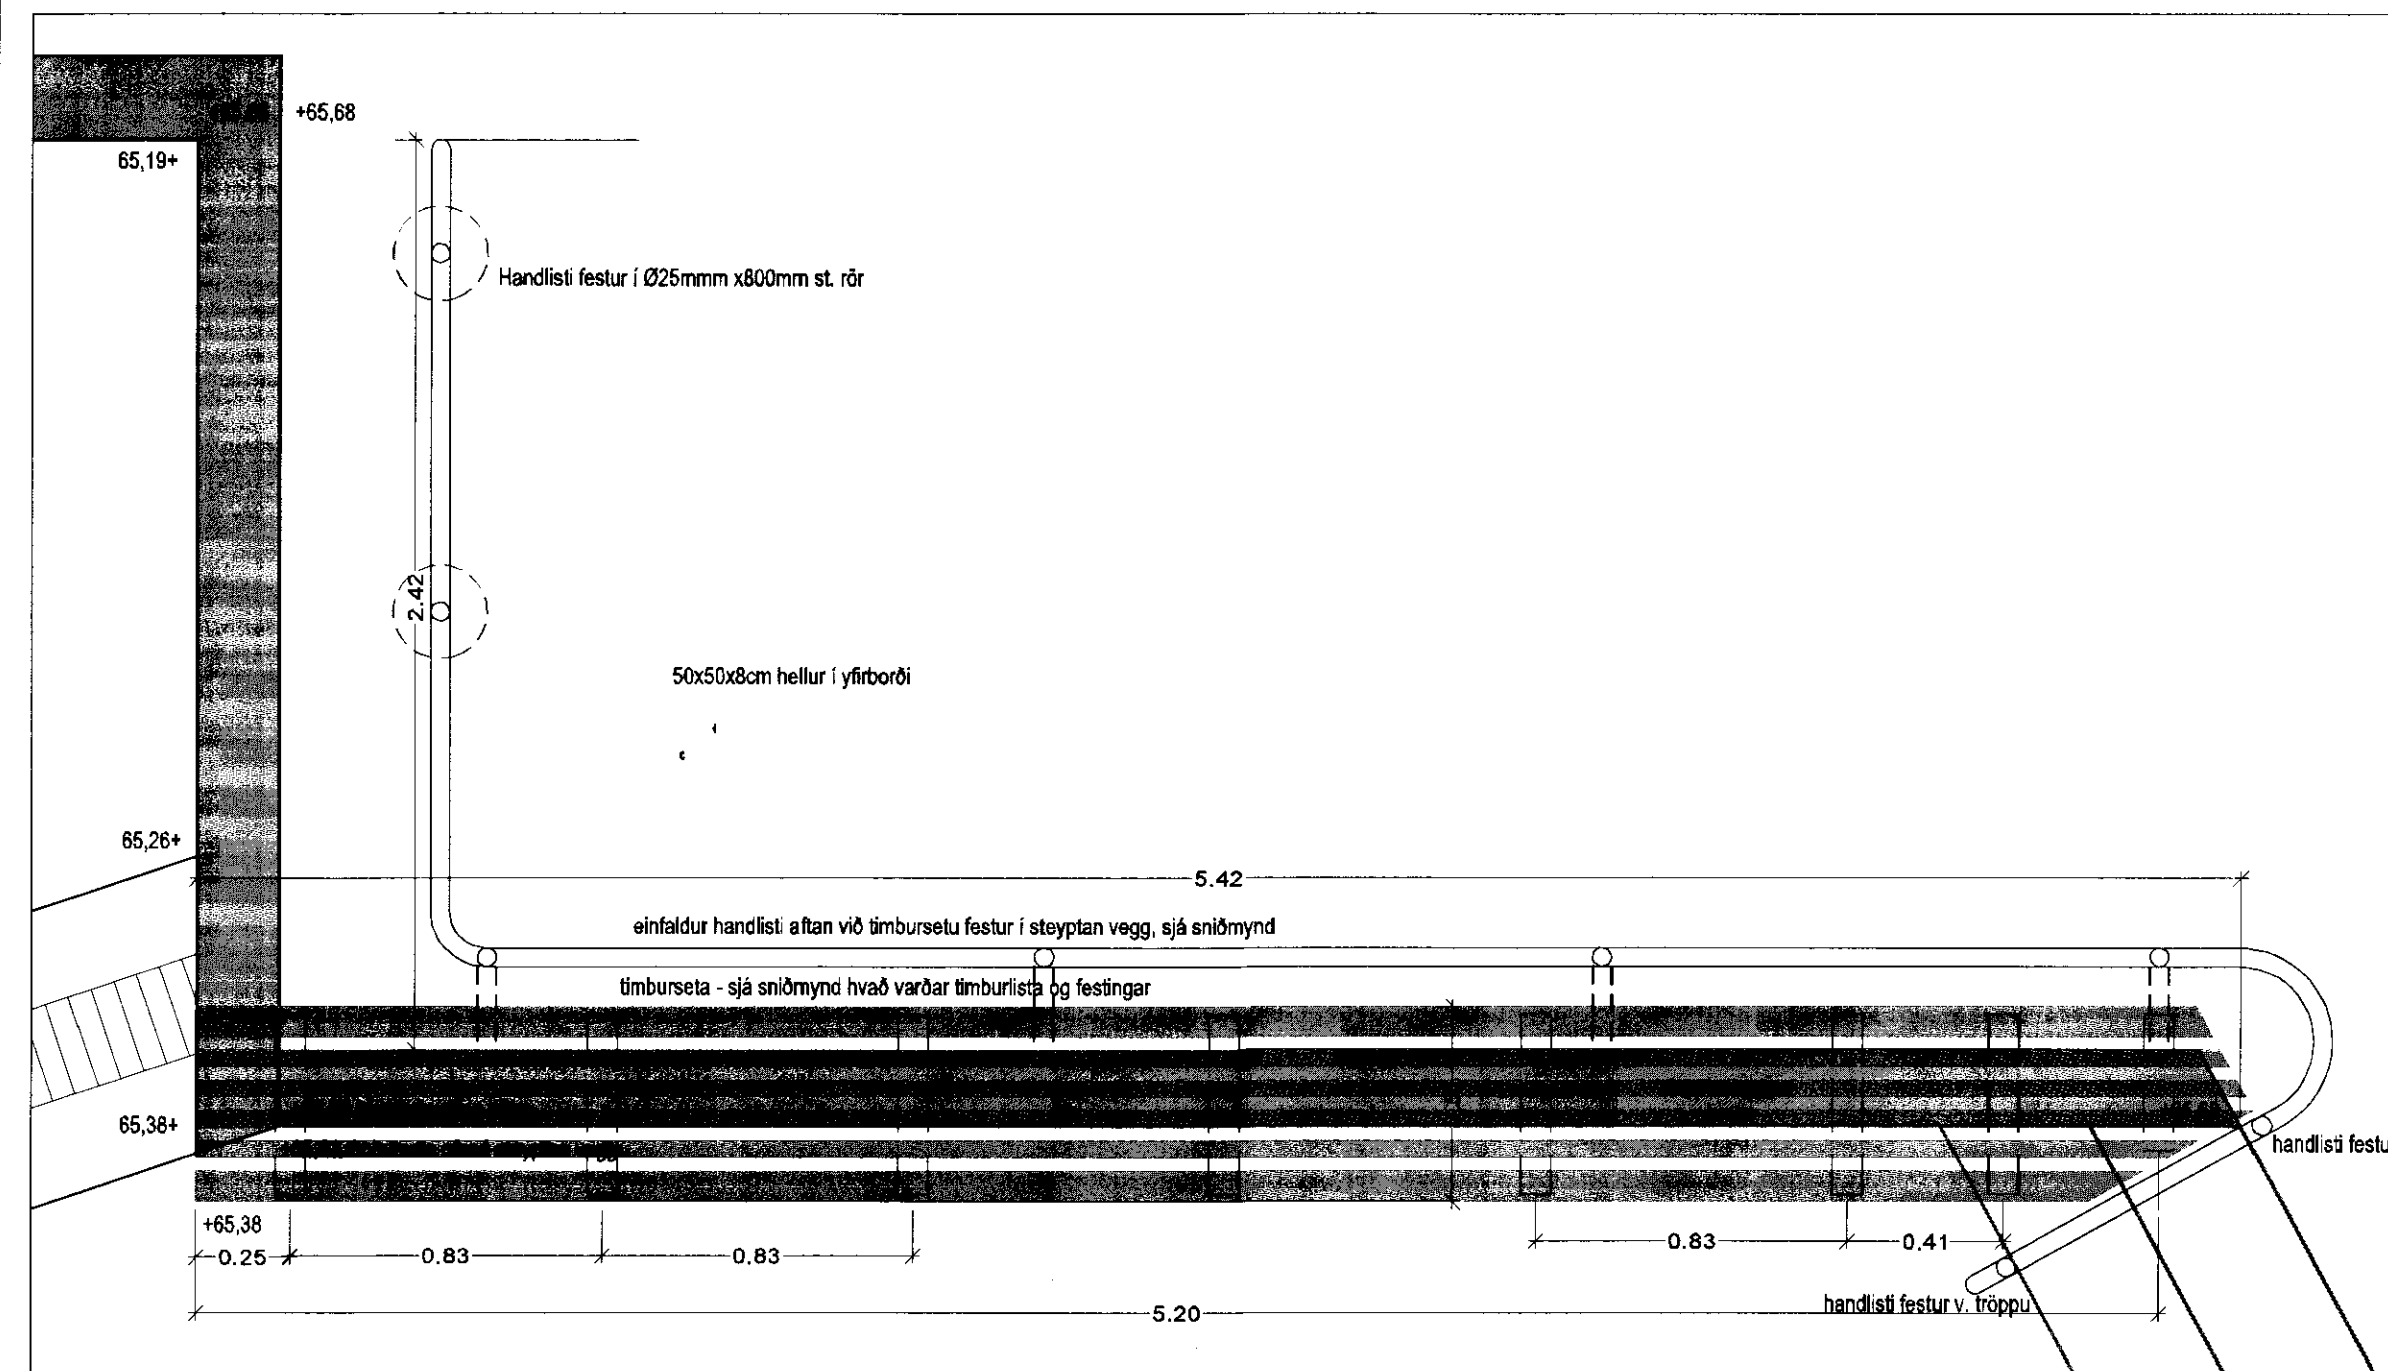

Timburseta ofaná steyptum vegg, grunnmynd - mkv. 1:20

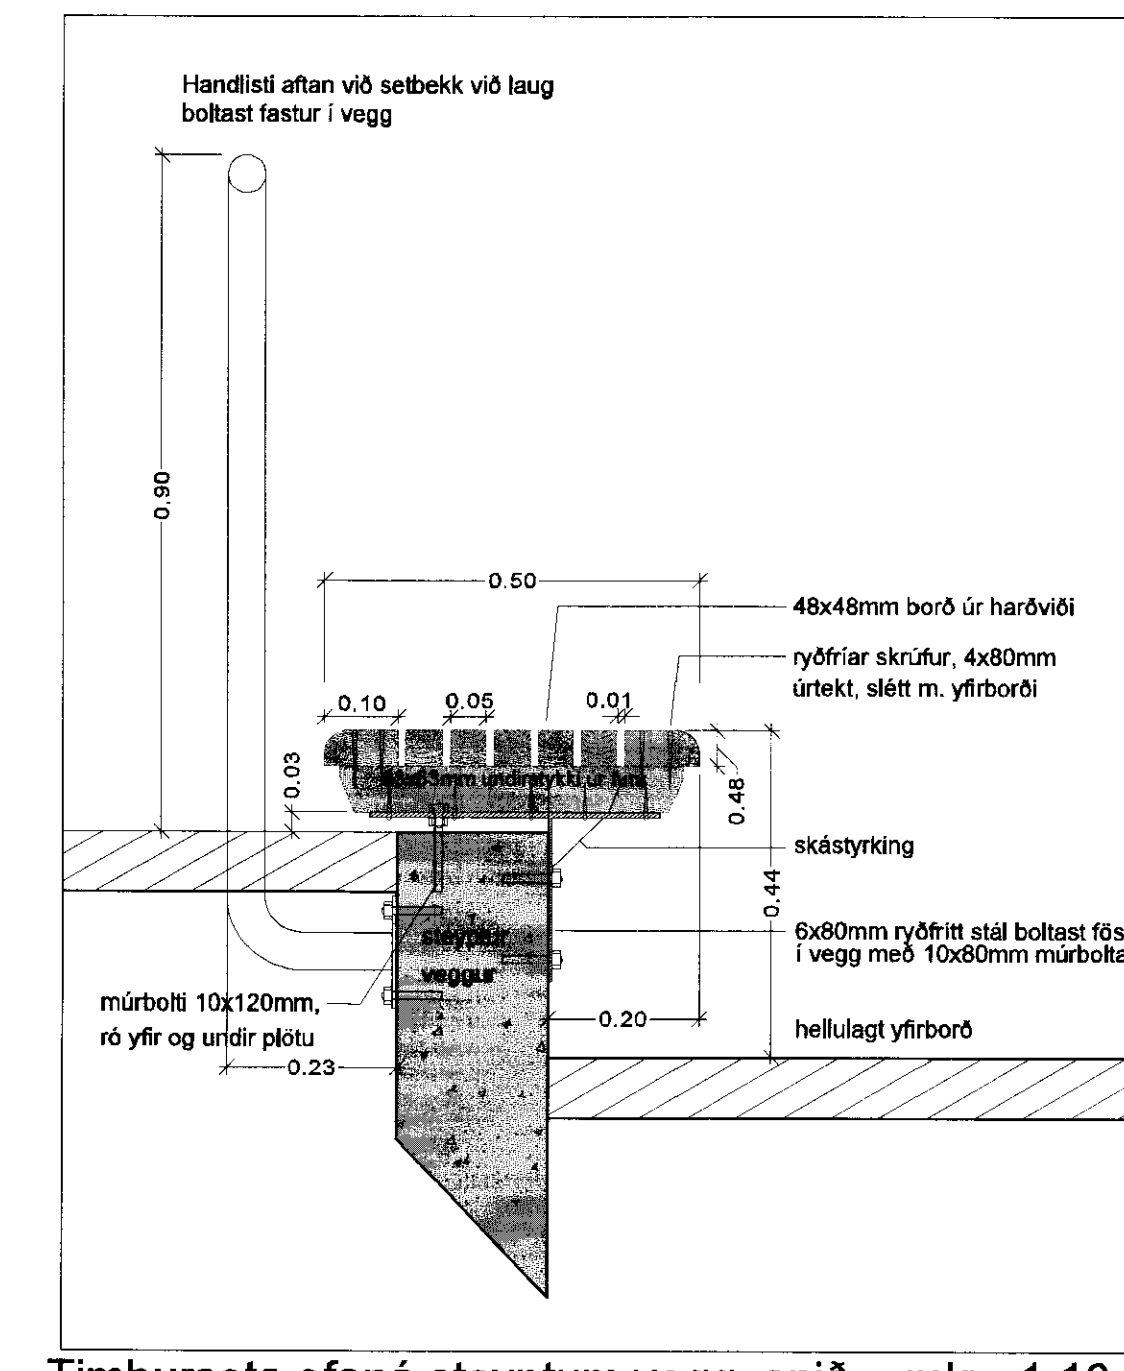

Timburseta ofaná steyptum vegg, snið - mkv. 1:10

VINNUTEIKNING
16. JÚNÍ 2010

VERKTEIKNING

Á STOFUNNI
ARKITEKTAR

STUDIO
STRIK

HEITI VERKS:
GUFU ehf.
GUFUBAÐIÐ Á LAUGARVATNI

HEITI TEIKNINGAR:
LÖBARSKIPULAG - Sérteikning
Timbursetur á steyptum og hlöðnum vegg og lág uppbinding á tré

VEIÐIR: MKV
203-016
TEIKNINGAR NÚM:
1:20/10 í A1
08-020

TEIKNINGARAF: HJALMÓDUR
DAGS. TEIKN.
sg olfsg
16. apríl 2010

YFIRL. UNDRIRSKRIFT: TEIKN. NÖFNI: