GUFUBAÐIÐ
LAUGARVATNI
Geothermal Steam Bath
Náttúrulegt gufubað síðan 1929

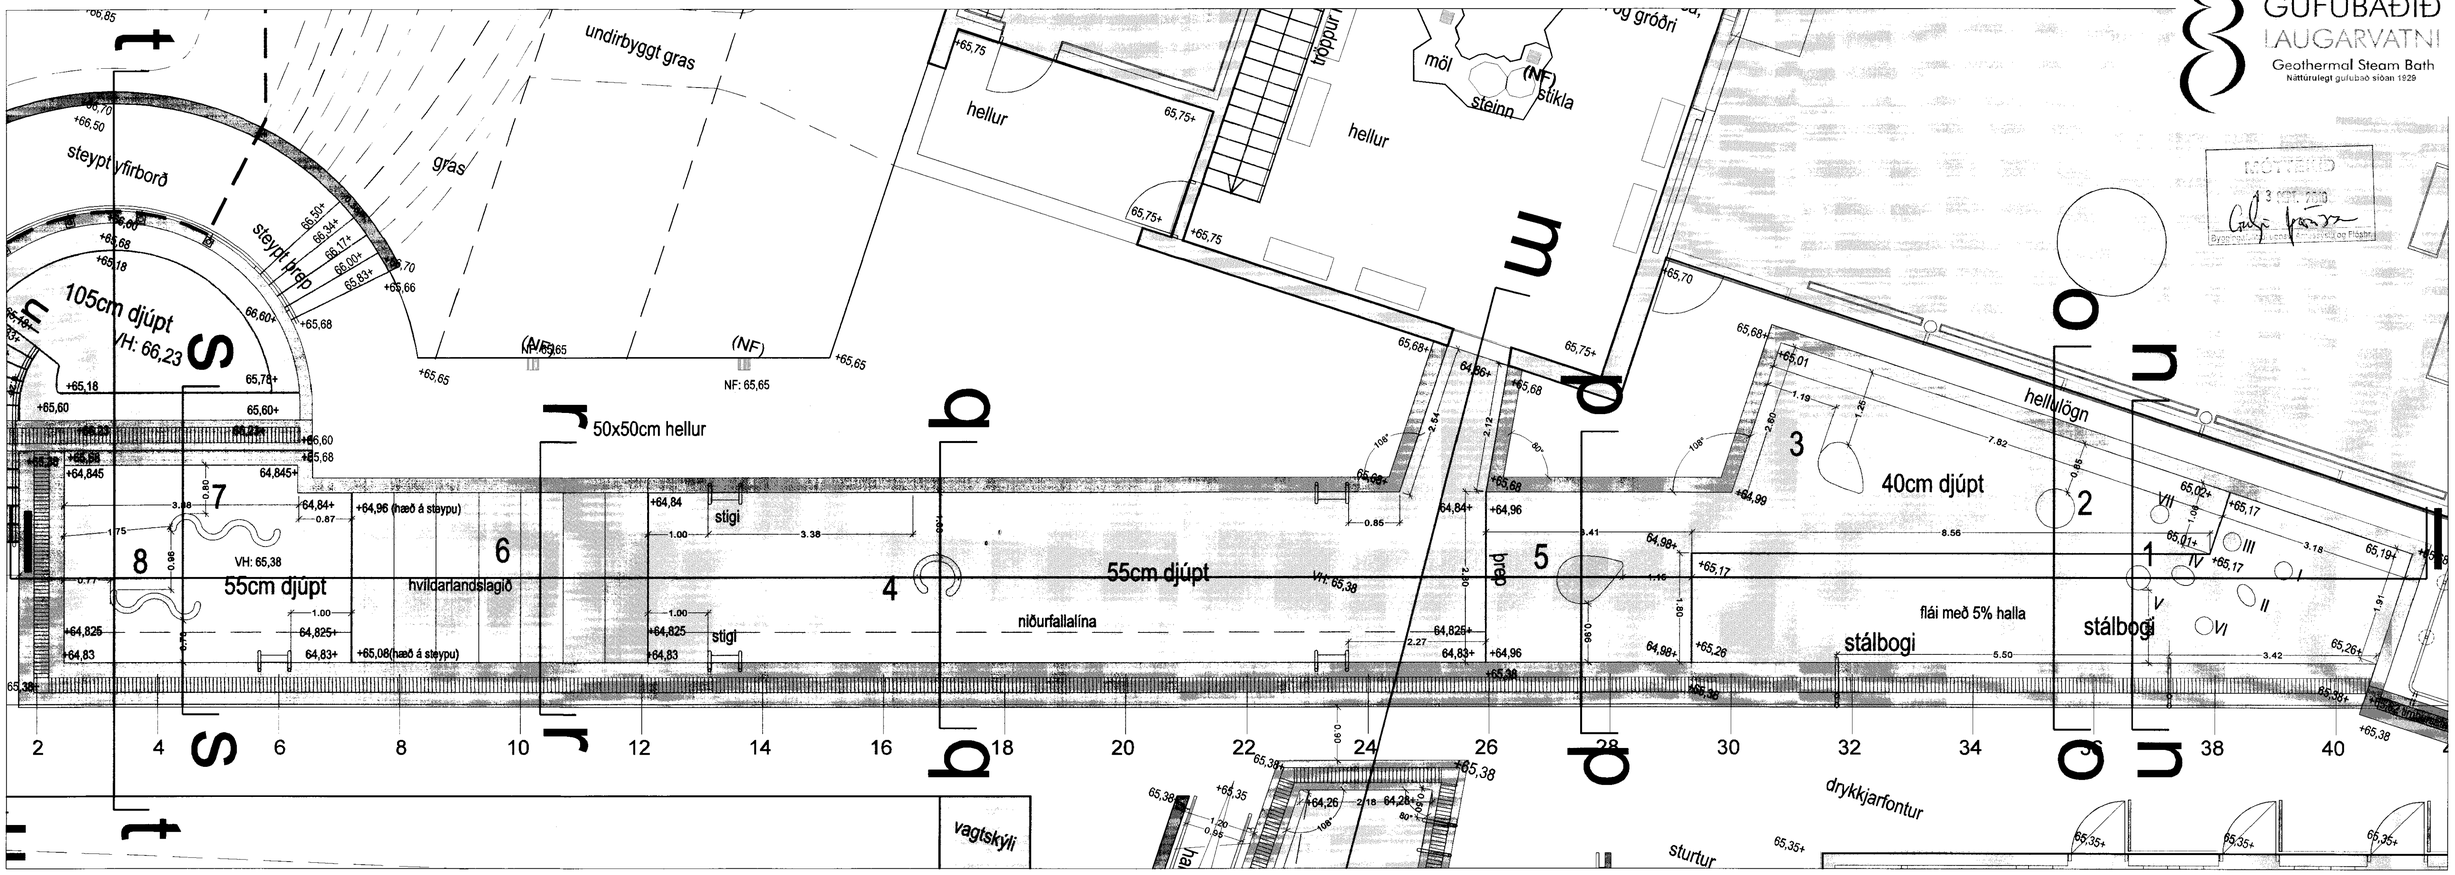

Heit laug (langa laug), mkv. 1:50

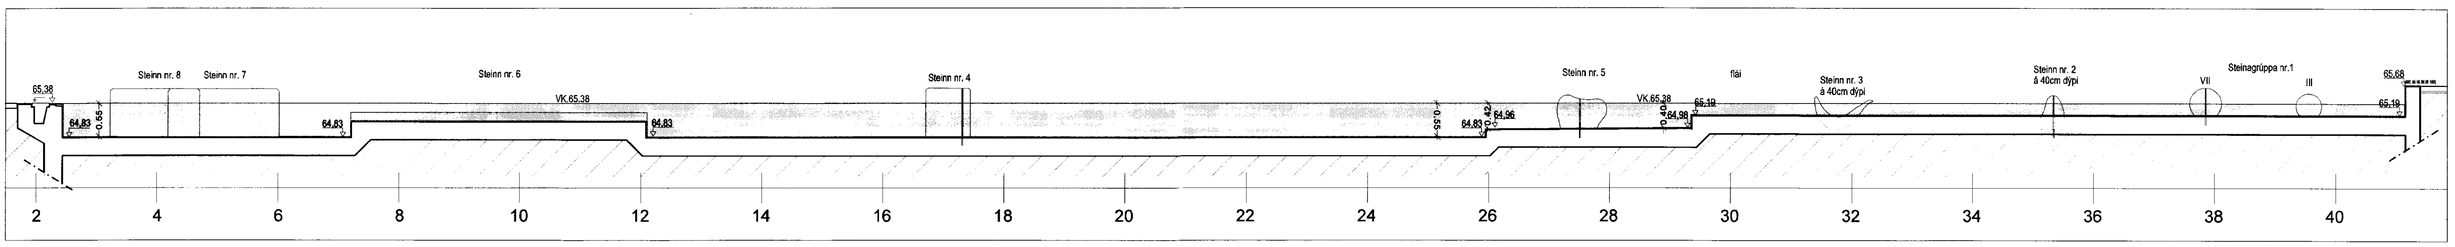

Heit laug, lengdarsnið I-I - mkv.1:50

VINNUTEIKNING
18. JÚNÍ 2010

VERKTEIKNING

Á STOFUNNI ARKITEKTAR

STUDIO STRIK

HEITI VERKS:
GUFA ehf.
GUFUBAÐIÐ Á LAUGARVATNI

HEITI TEIKNINGAR:
LÓÐARSKIPULAG - Sérteikning
Heit setlaug, grunnmynd og snið

VERKNR:	MKV:	TEIKNING NR:
203-016	1:50 í A1	08-014
TEIKNAÐ AF:	HANNAÐ AF:	DAGS. TEIKN:
sg	oh/sg	16. apríl 2010
YFIRL. / UNDIRSKRIFT:		TEIKN. BREYTT:

ATH.
Kótar á teikningu tákna endanlegt yfirborð nema annað sé tekið fram. Hrákóti steyputeikninga er almennt 15mm undir endanlegum kóta.

Málsetningar miðast við endanlegt yfirborð. Steypumál á steyputeikningum eru rýmri en sýnd eru hér.

LANDFORM
LANDSLAGSARKITEKTAR FÍLA
AUSTURVEGI 6 800 SELFOSS sími: 482 4000 faxir: 482 3542
netfang: landform@landform.is veffang: www.landform.is