




Baðlaug- grunnmynd, mkv. 1:50

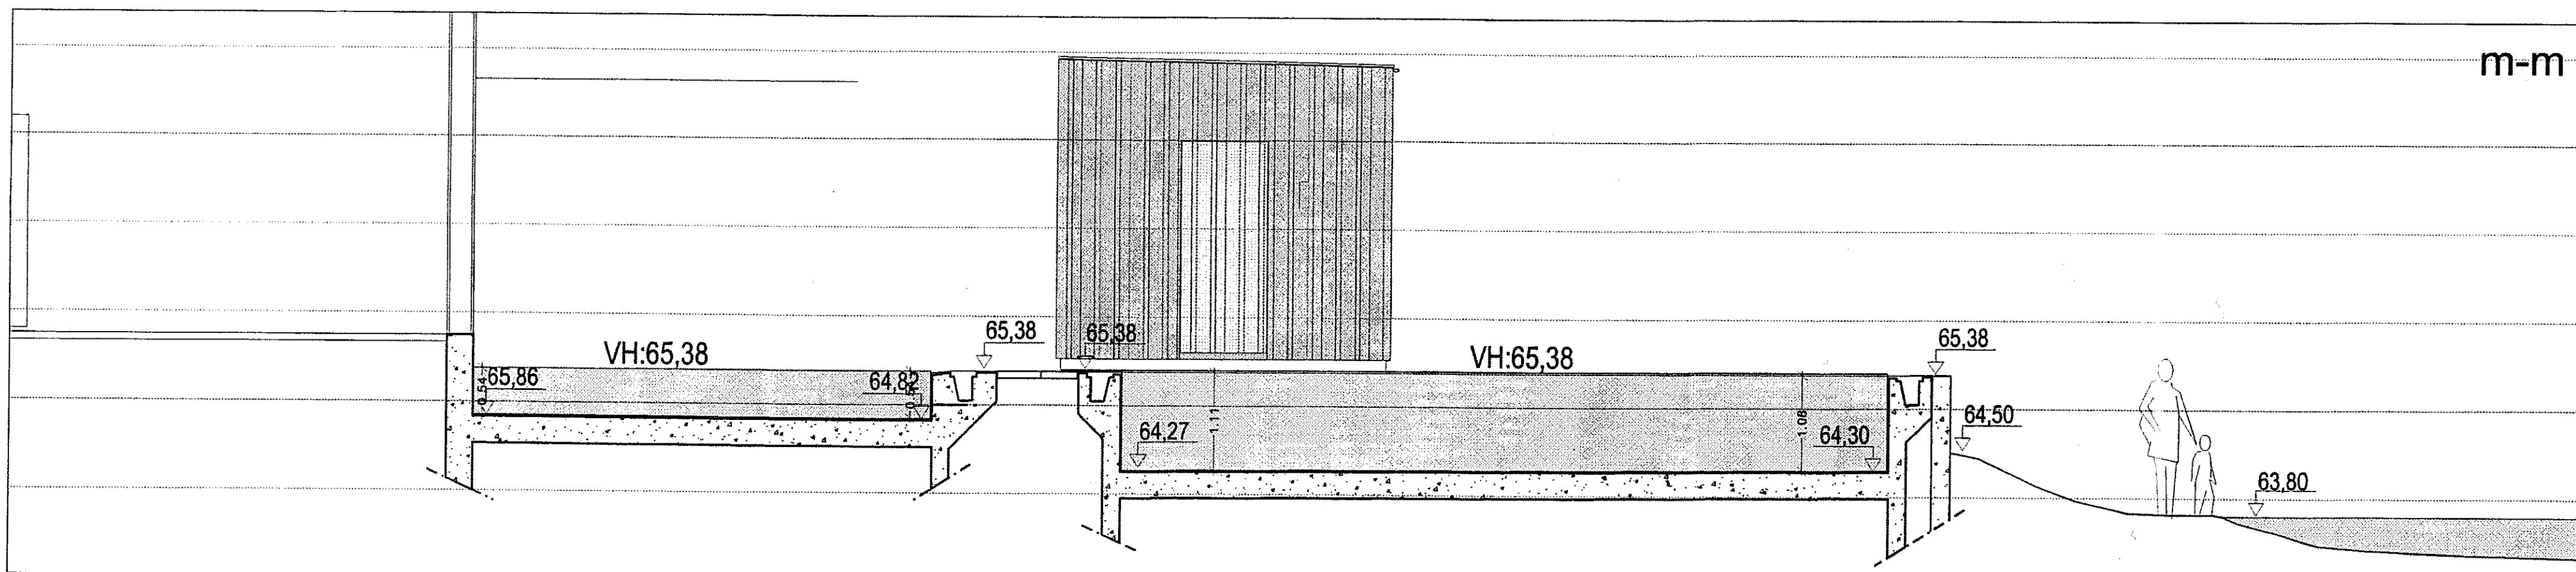

Baðlaug - snið m-m, mkv.1:50

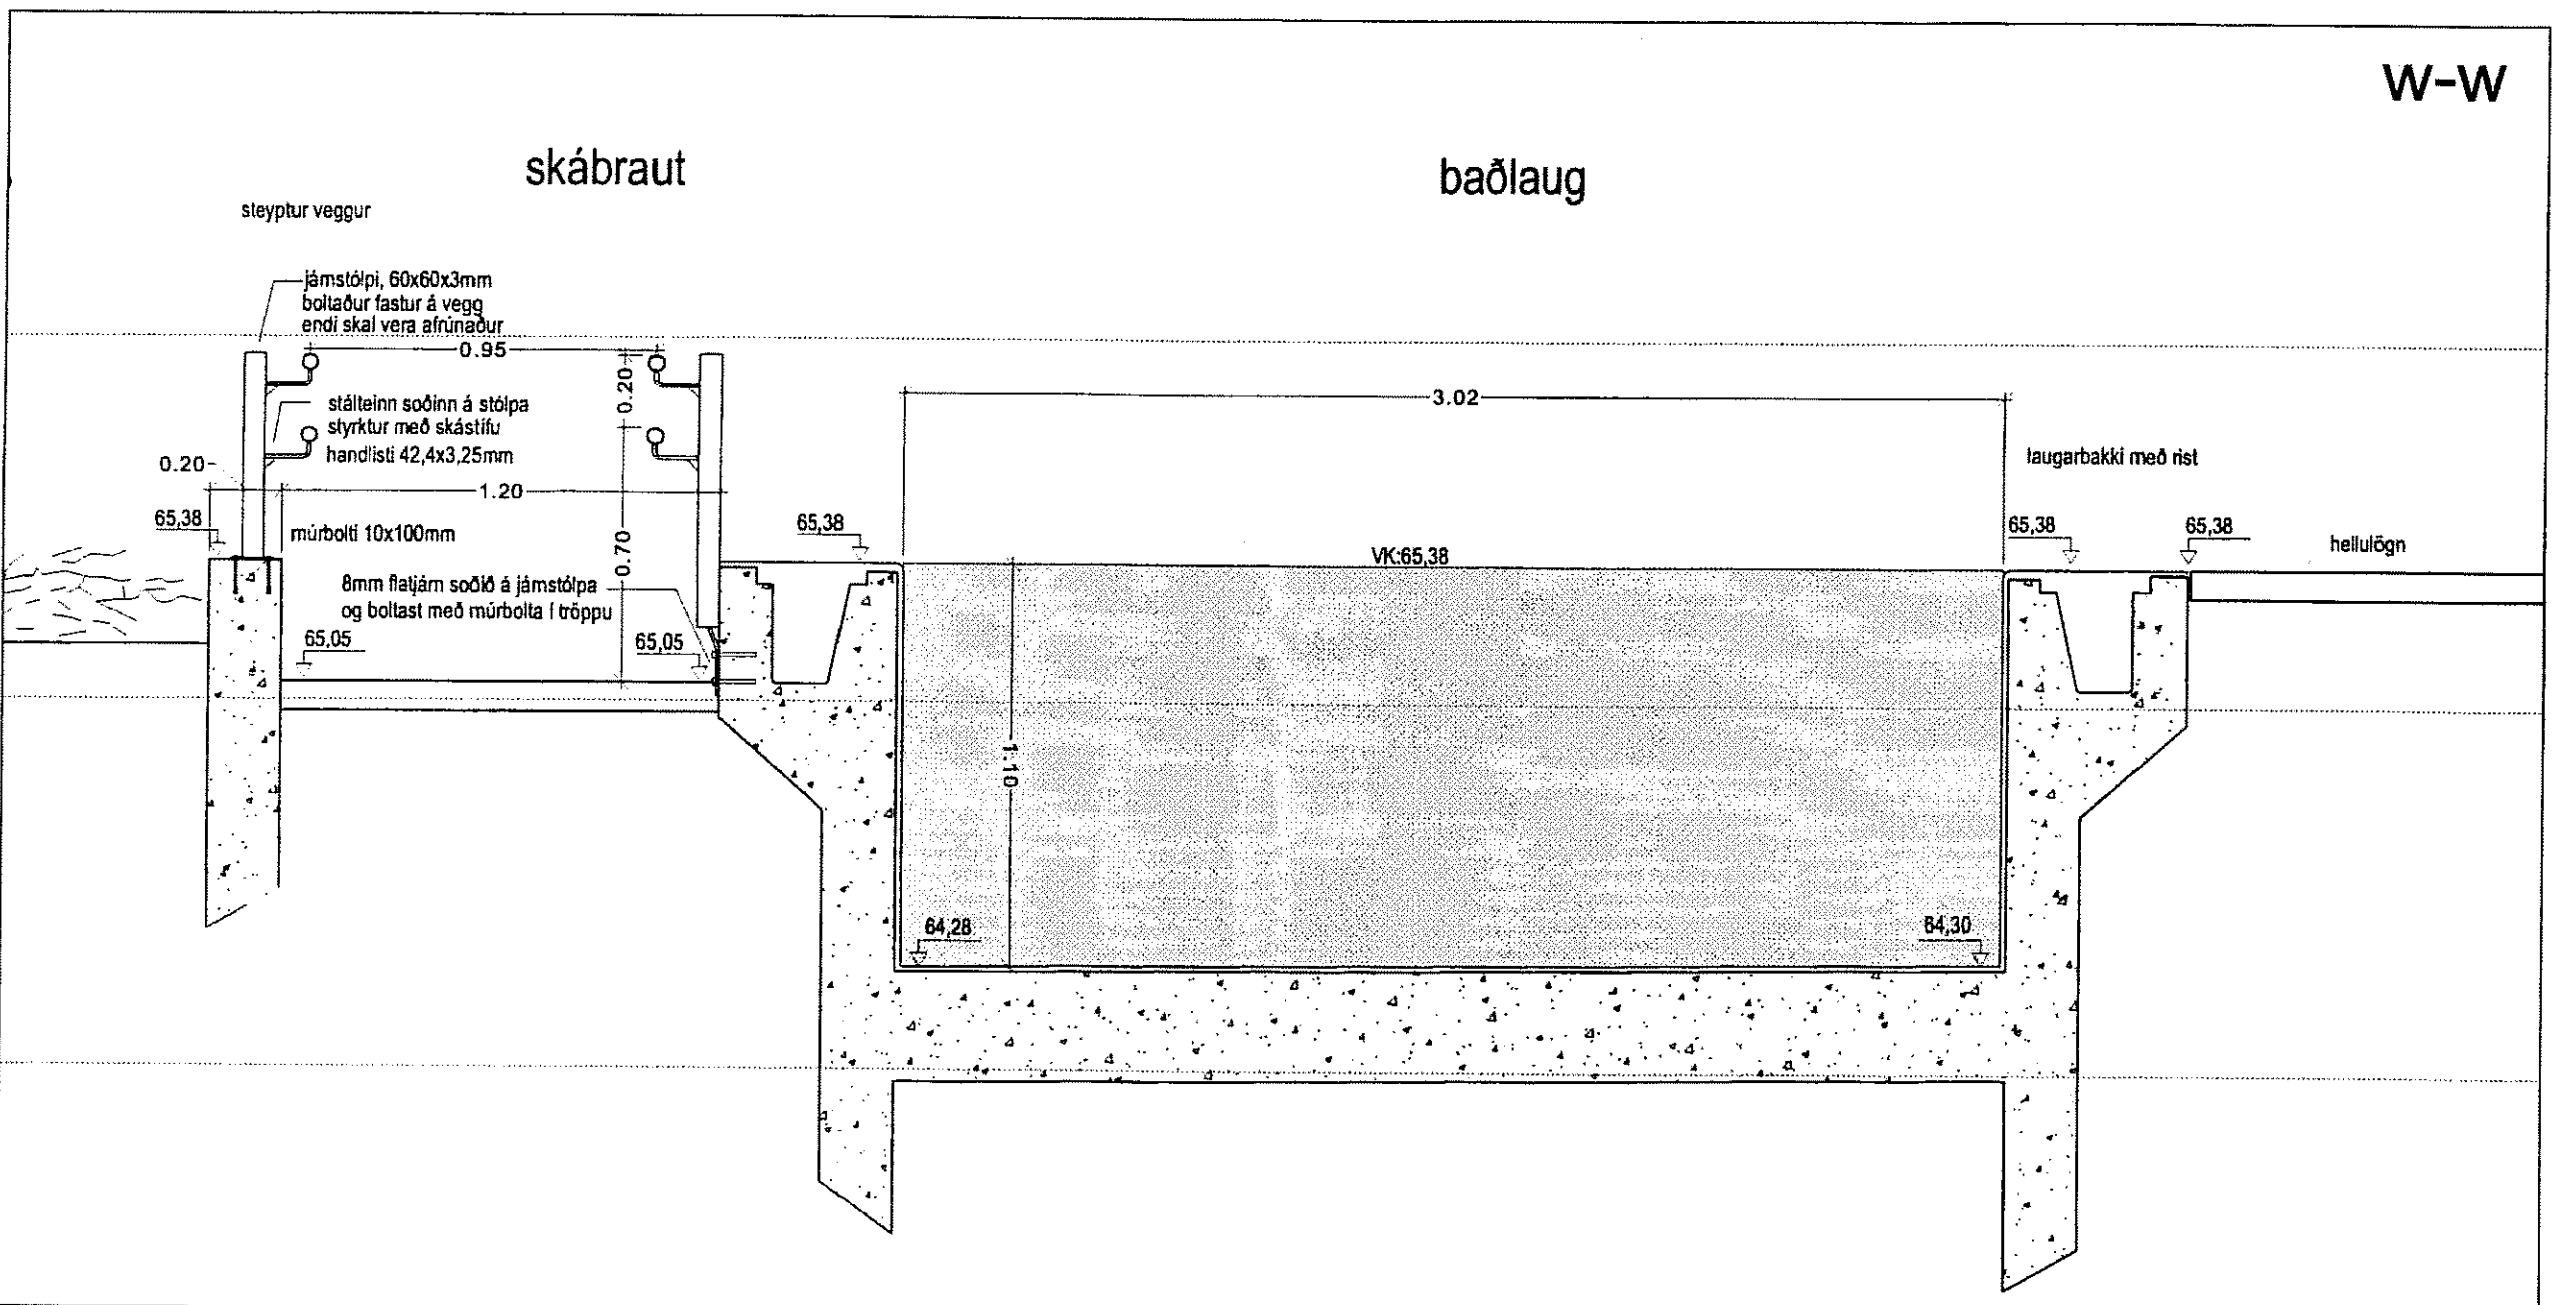

Baðlaug - þversnið w-w, mkv.1:20

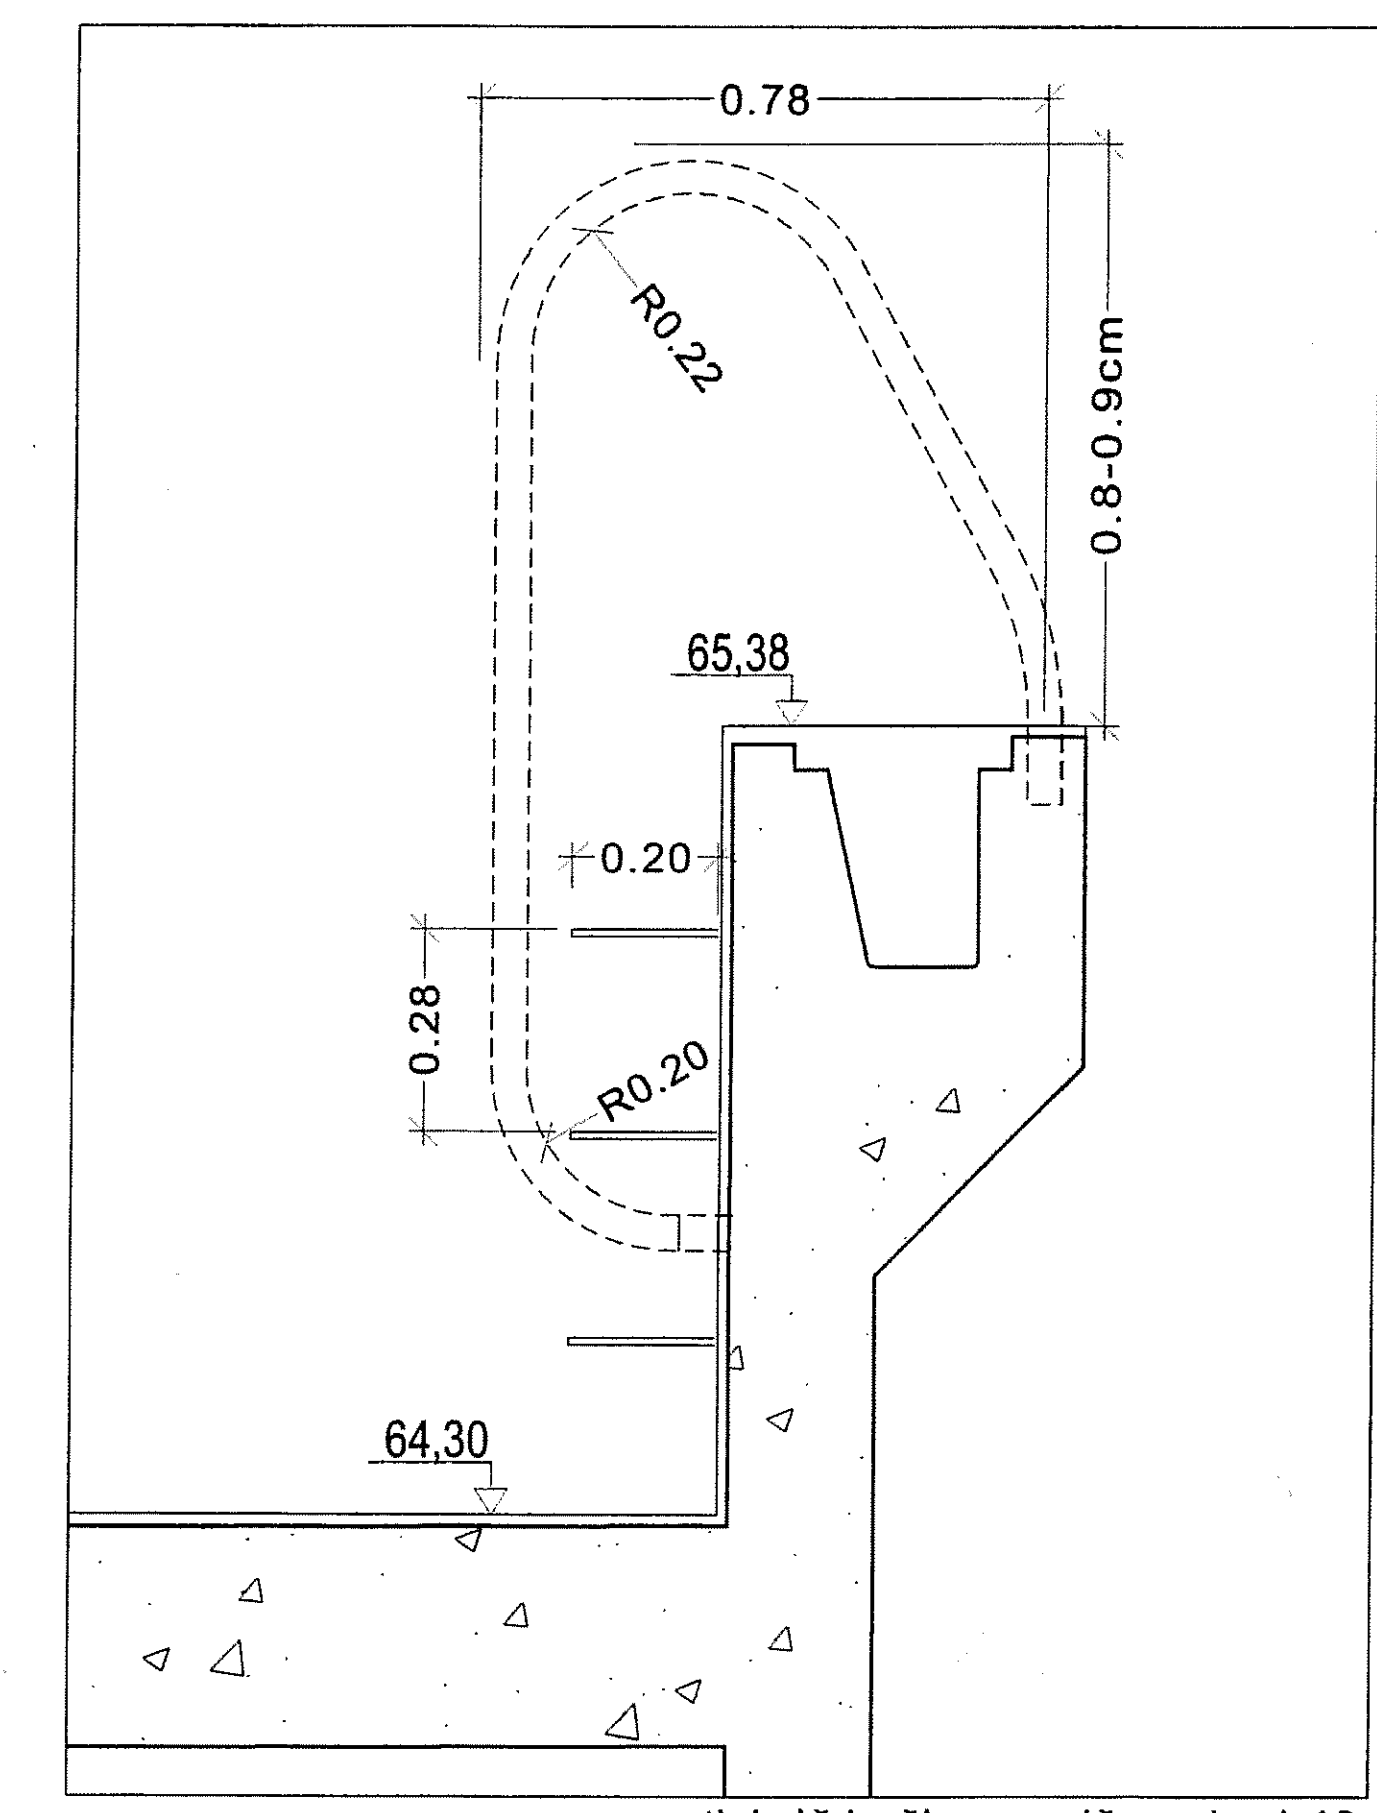

stigi við baðlaug, snið - mkv.1:10

VINNUTEIKNING
18. JÚNÍ 2010

ATH.
Kótar á teikningu tákna endanlegt yfirborð nema annað sé tekið fram. Hrákóti steyputeikninga er almennt 15mm undir endanlegum kóta.

Málsetningar miðast við endanlegt yfirborð. Steypumál á steyputeikningum eru rýmri en sýnd eru hér.

Á STOFUNNI
ARKITEKTAR STUDIO STRIK

HEITI VERKS
GUFA ehf.
GUFUBADIÐ Á LAUGARVATNI

HEITI TEIKNINGAR
LÖÐARSKIPULAG - Sérteikning
Baðlaug, grunnmynd og snið

VERNDAR:	SKV:	TEIKNING NR:
203-016	1:50/20 I A1	08-016
TEIKNING AF:	HAUNING AF:	DAÐS. TEIKN:
sg	ch/sg	16. apríl 2010
YFIRL. / UNDRISKRIFT:		TEIKN. BREVITT:

VERKTEIKNING