




Heit setlaug og heit laug, þversnið t-t - mkv.1:25

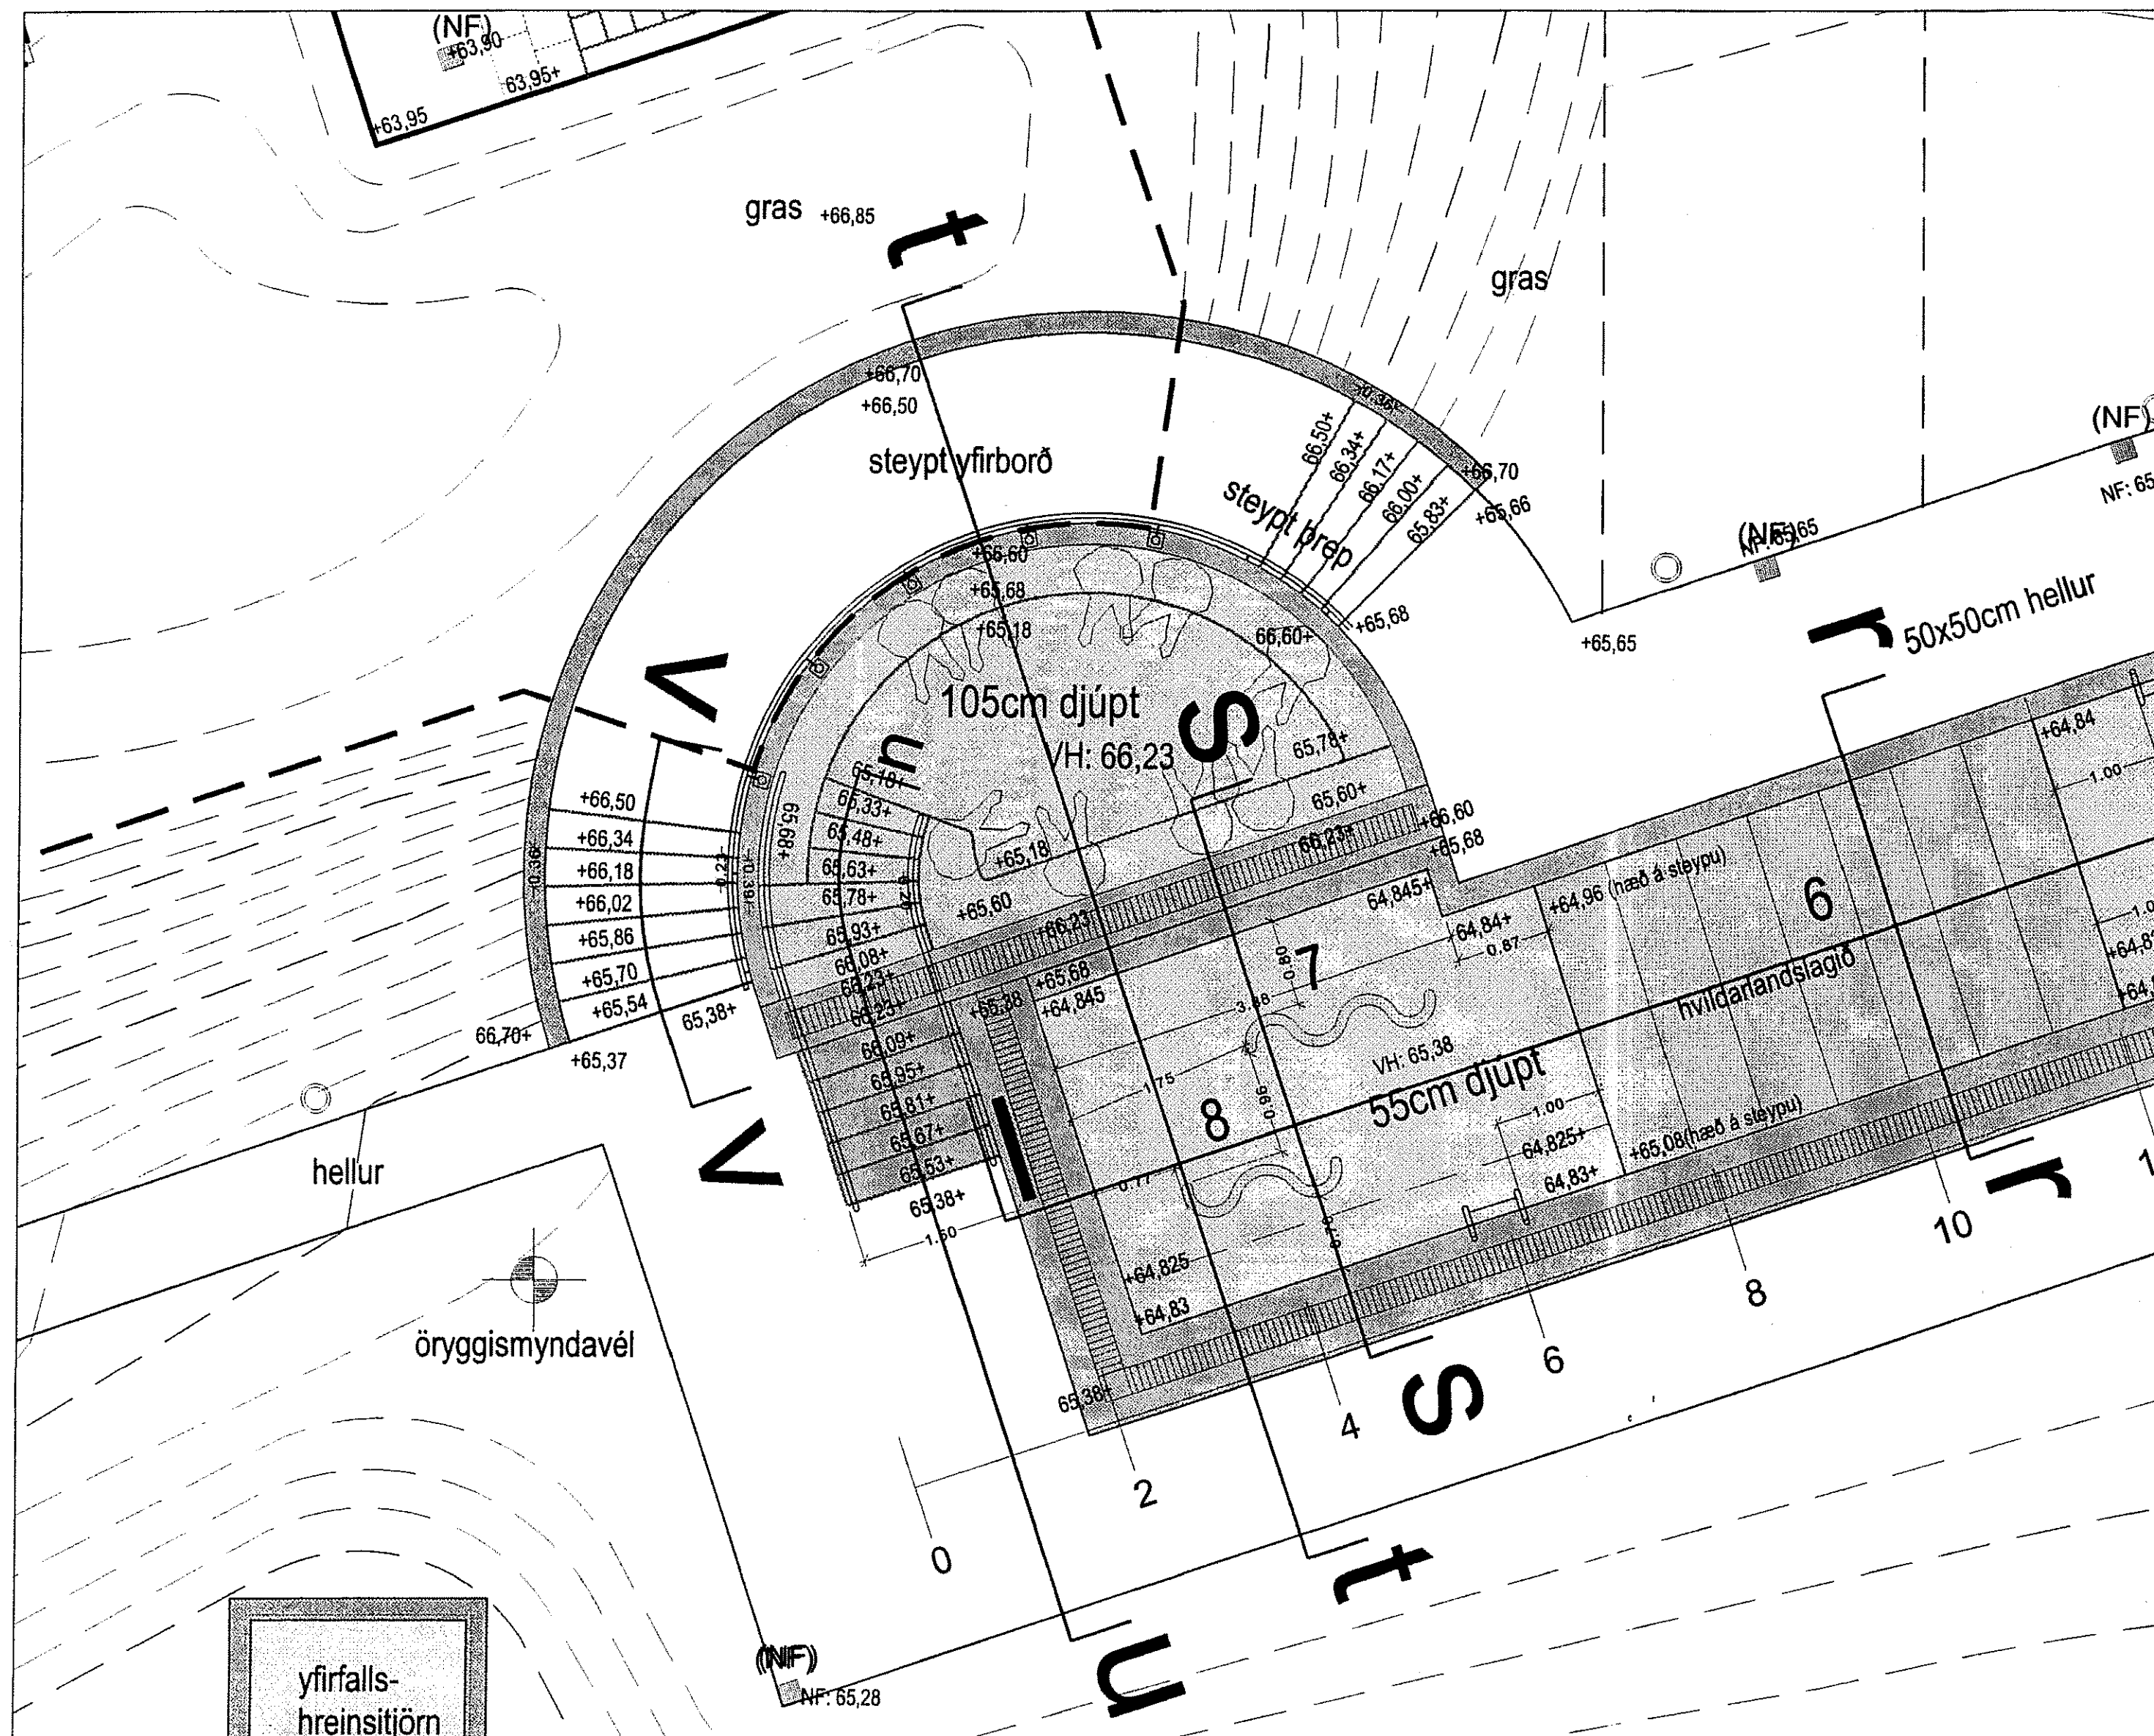

Heit setlaug - grunnmynd, mkv. 1:50

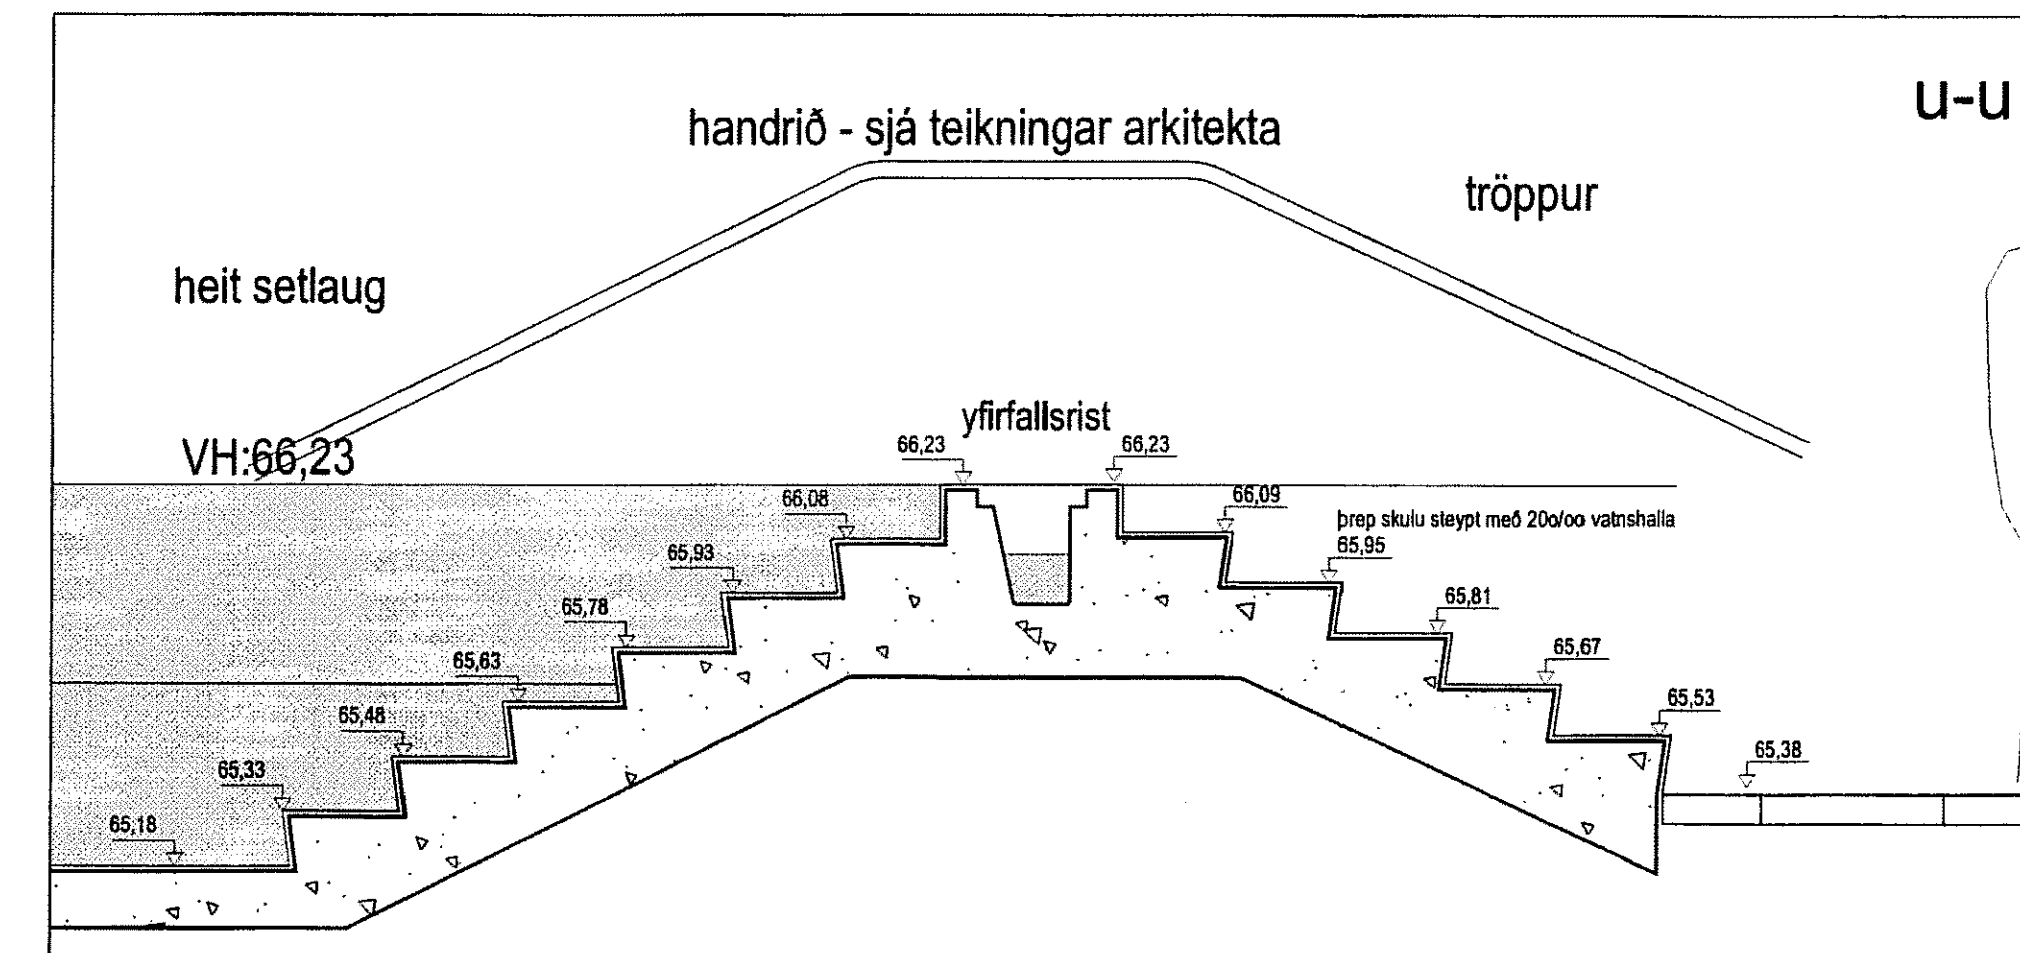

Trappa í heita setlaug, snið u-u - mkv.1:20

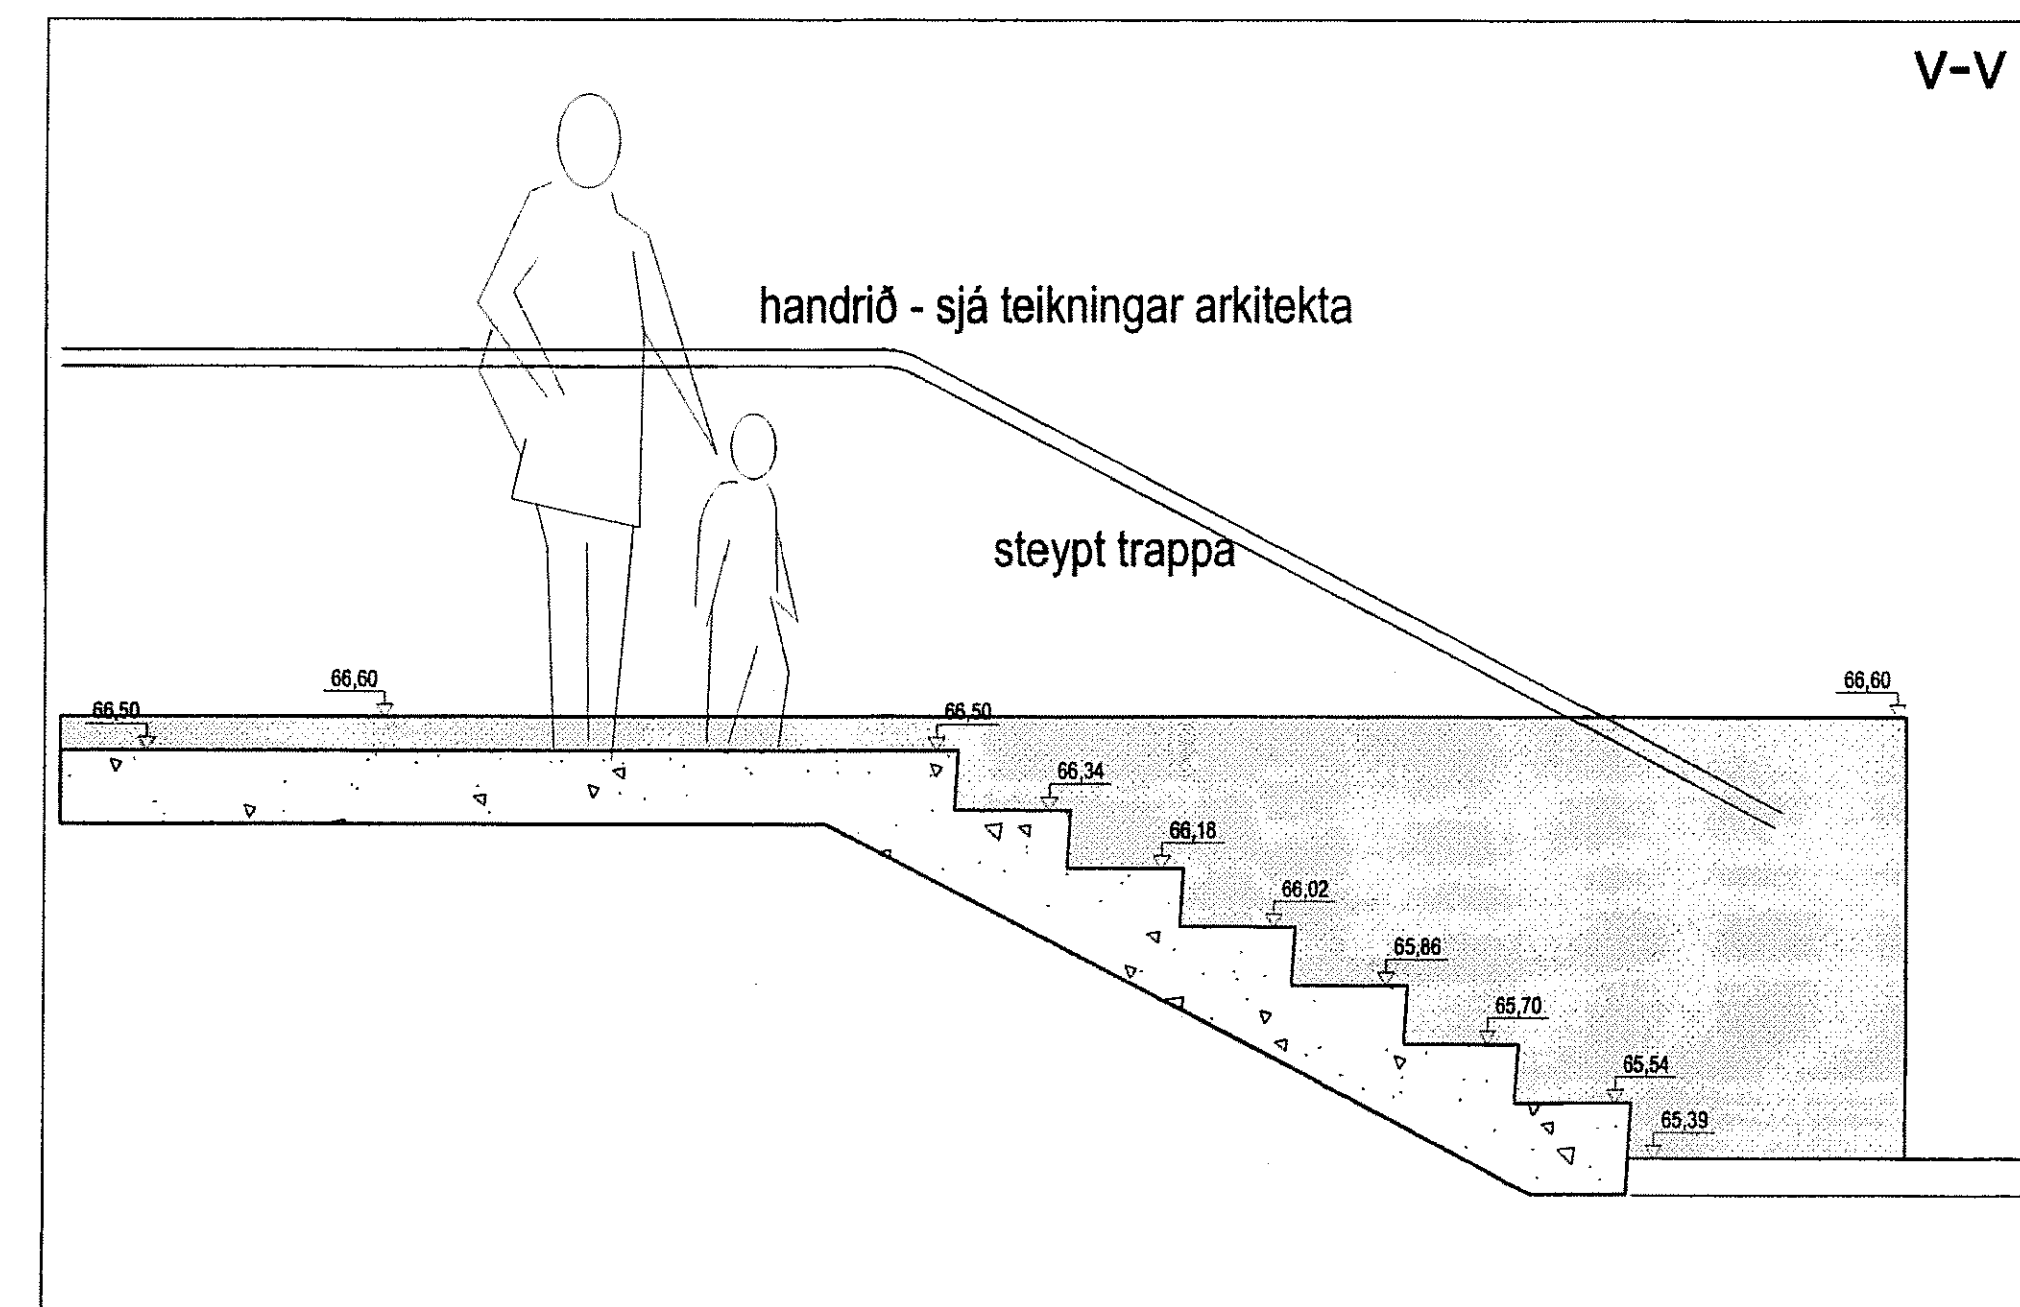

Trappa, snið v-v - mkv.1:20

VINNUTEIKNING  
18. JÚNÍ 2010

VERKTEIKNING

ATH.  
Kótar á teikningu tákna endanlegt yfirborð nema annað sé tekið fram. Hrákóti steyputeikninga er almennt 15mm undir endanlegum kóta.

Málsetningar miðast við endanlegt yfirborð. Steypumál á steyputeikningum eru rými en sýnd eru hér.

Á STOFUNNI ARKITEKTAR		STUDIO STRÍK
HEIT VERK:	GUFU ehf. GUFUBAÐIÐ Á LAUGARVATNI	
HEIT TEIKNINGAR:	LÖÐARSKIPULAG - Sérteikning Heit setlaug - grunnmynd og snið	
VERKNR:	203-016	TEIKNING NR: 08-017
TEIKNAD AF:	sg	DAÐS. TEIKN: 16. apríl 2010
VPPL / UNDRSKRIFT:	TEIKN. BRÉYTT.	