


Grunnmynd mkv.1:150


VINNUTEIKNING  
18 JÚNÍ 2010

SKÝRINGAR

Snjóbræðsla á lóð

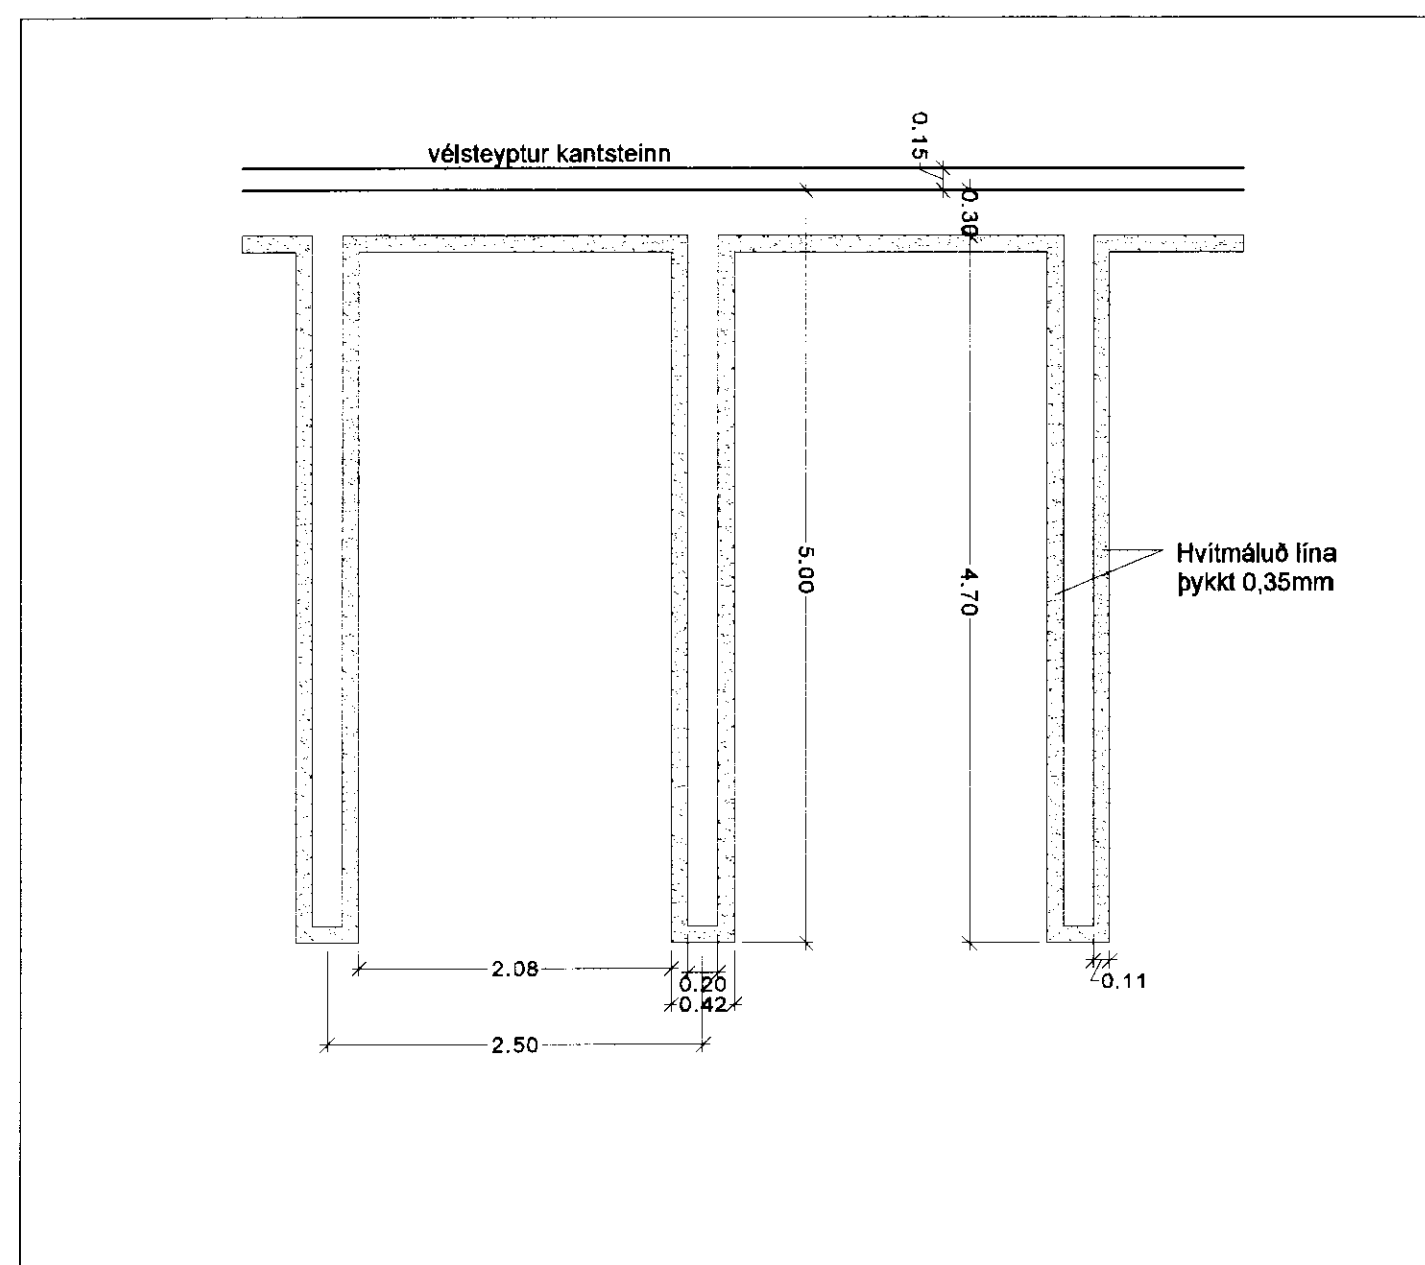

Málaðar línur á bílastæði, mkv. 1:50

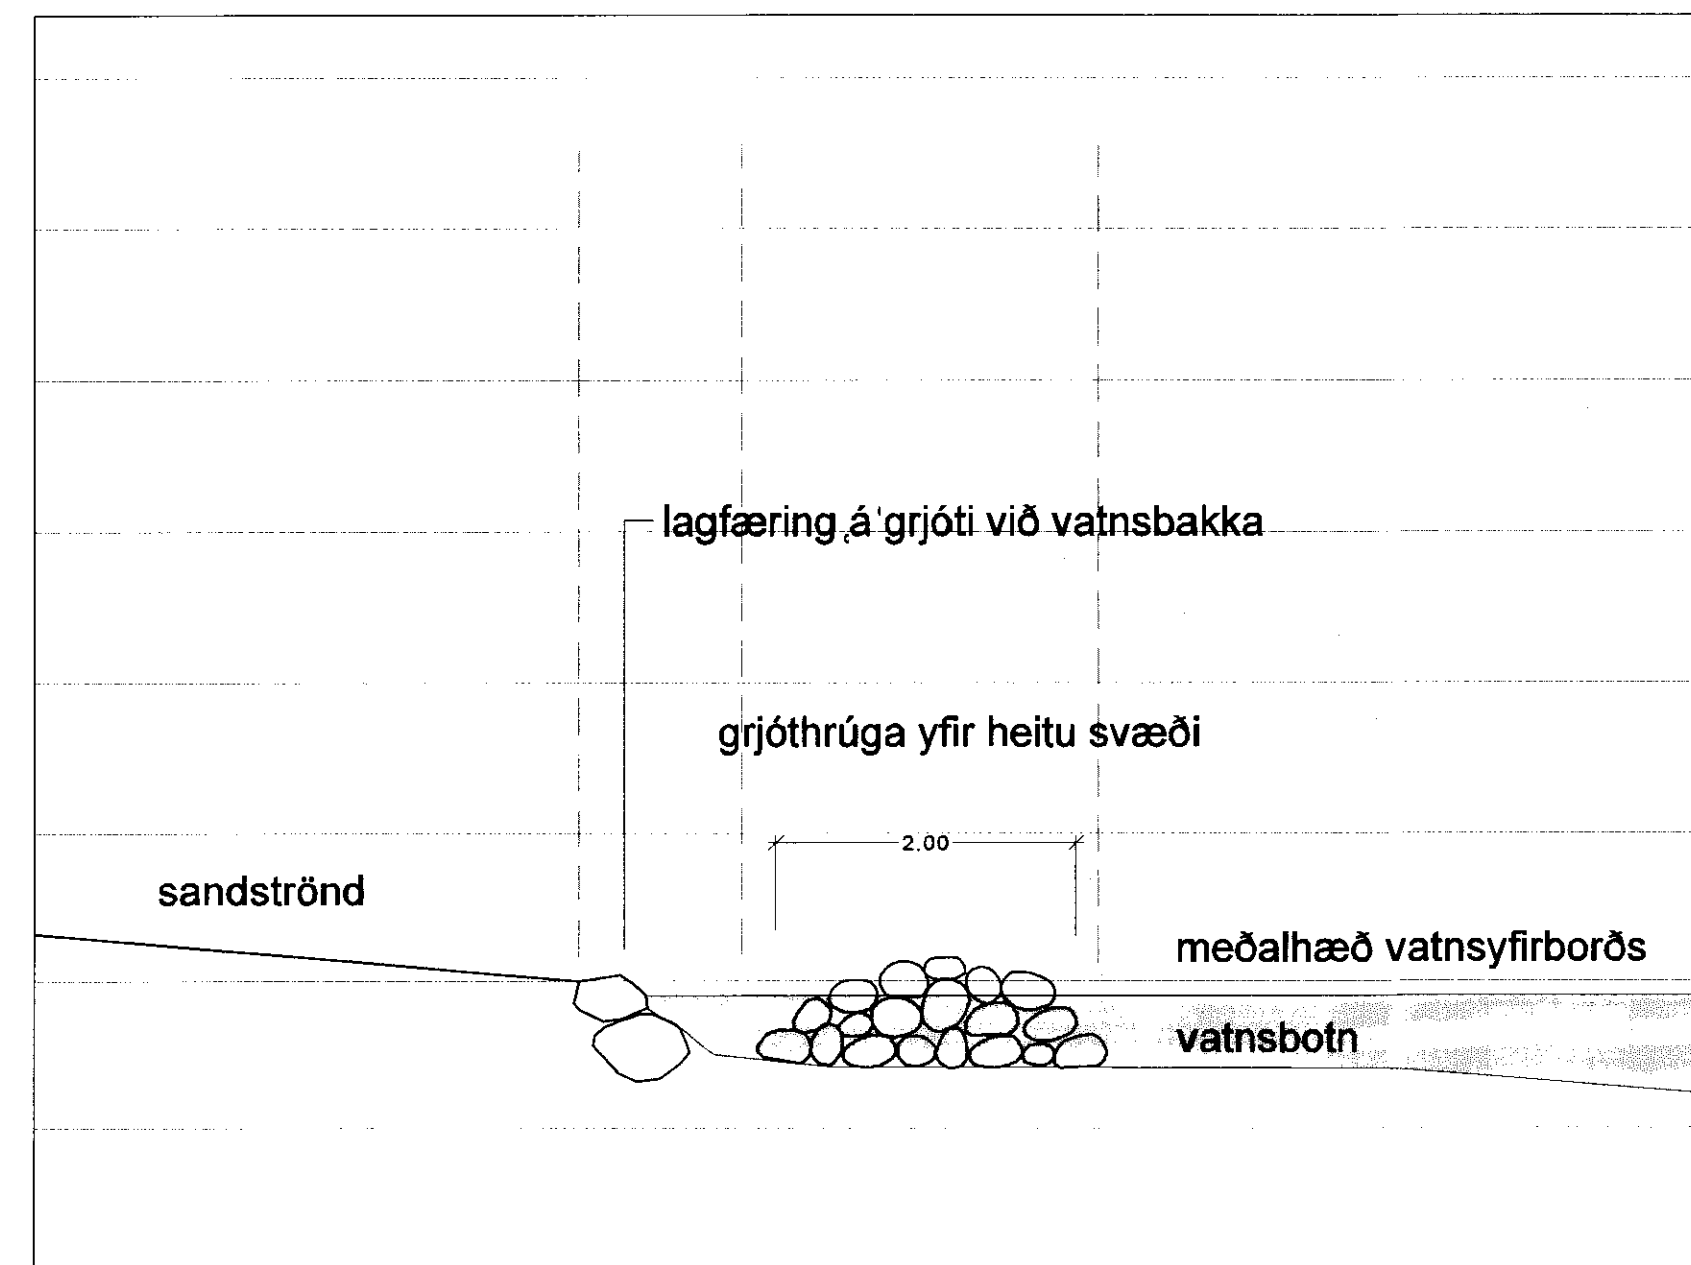

Steinar yfir heitri uppsprettu úti Laugarvatni, hluti úr sniði A-A, mkv.1:50



Á STOFUNNI  
ARKITEKTAR

STUDIO  
STRIK

HEITI VERKS: GUFU ehf.  
GUFUBADIÐ Á LAUGARVATNI

HEITI TEIKNINGAR: LÖÐARSKIPULAG  
Snjóbræðsla á lóð

VERÐUR: MKV TEIKNINGA NR:  
203-016 1:150/50 | A1 08-009  
TEIKNING AF: HANNAÐ AF: DAGG. TEIKN:  
sg ohvsg 16. apríl 2010  
YFIRL. / LAUSGAFT: TEIKN. BREYTT: