




Innri garður, snið a-a - mkv. 1:50

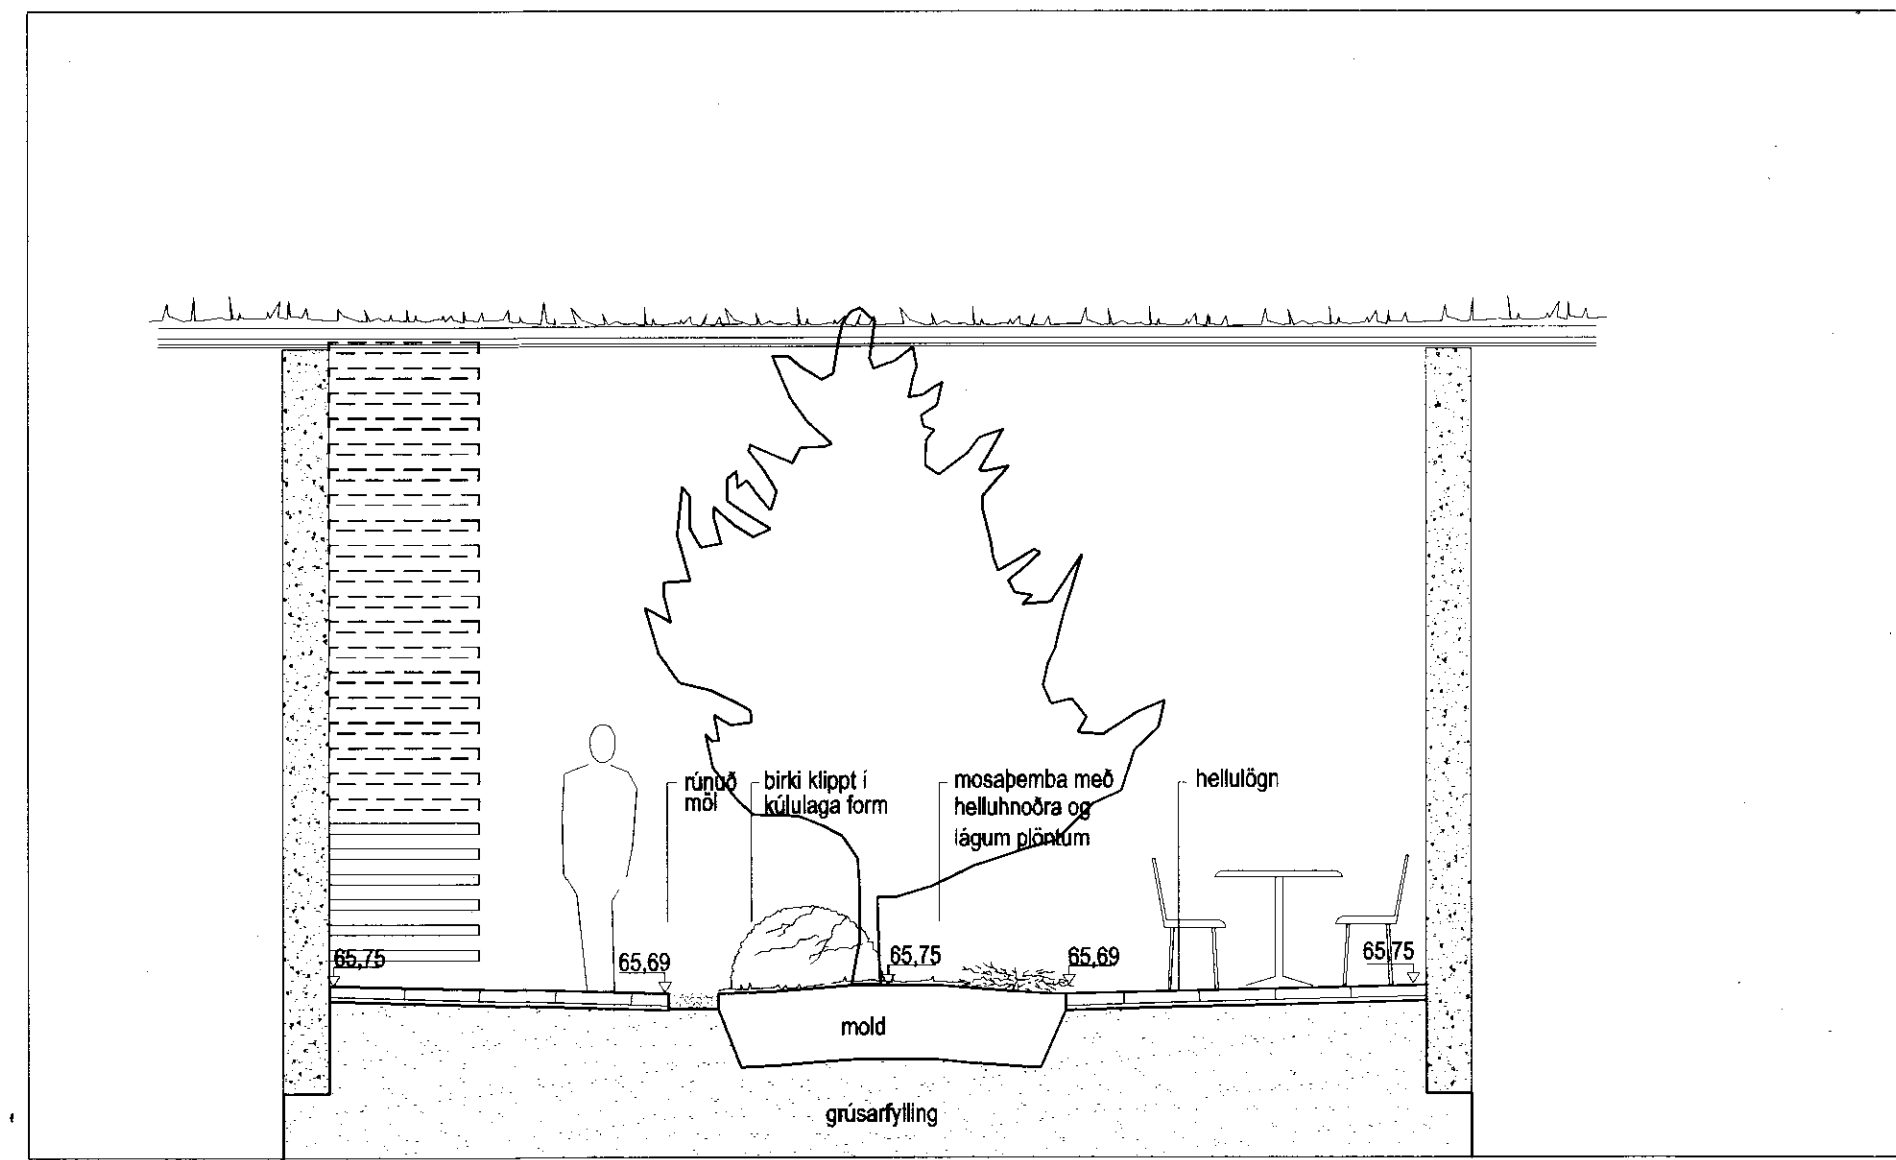

Innri garður, snið b-b - mkv. 1:50

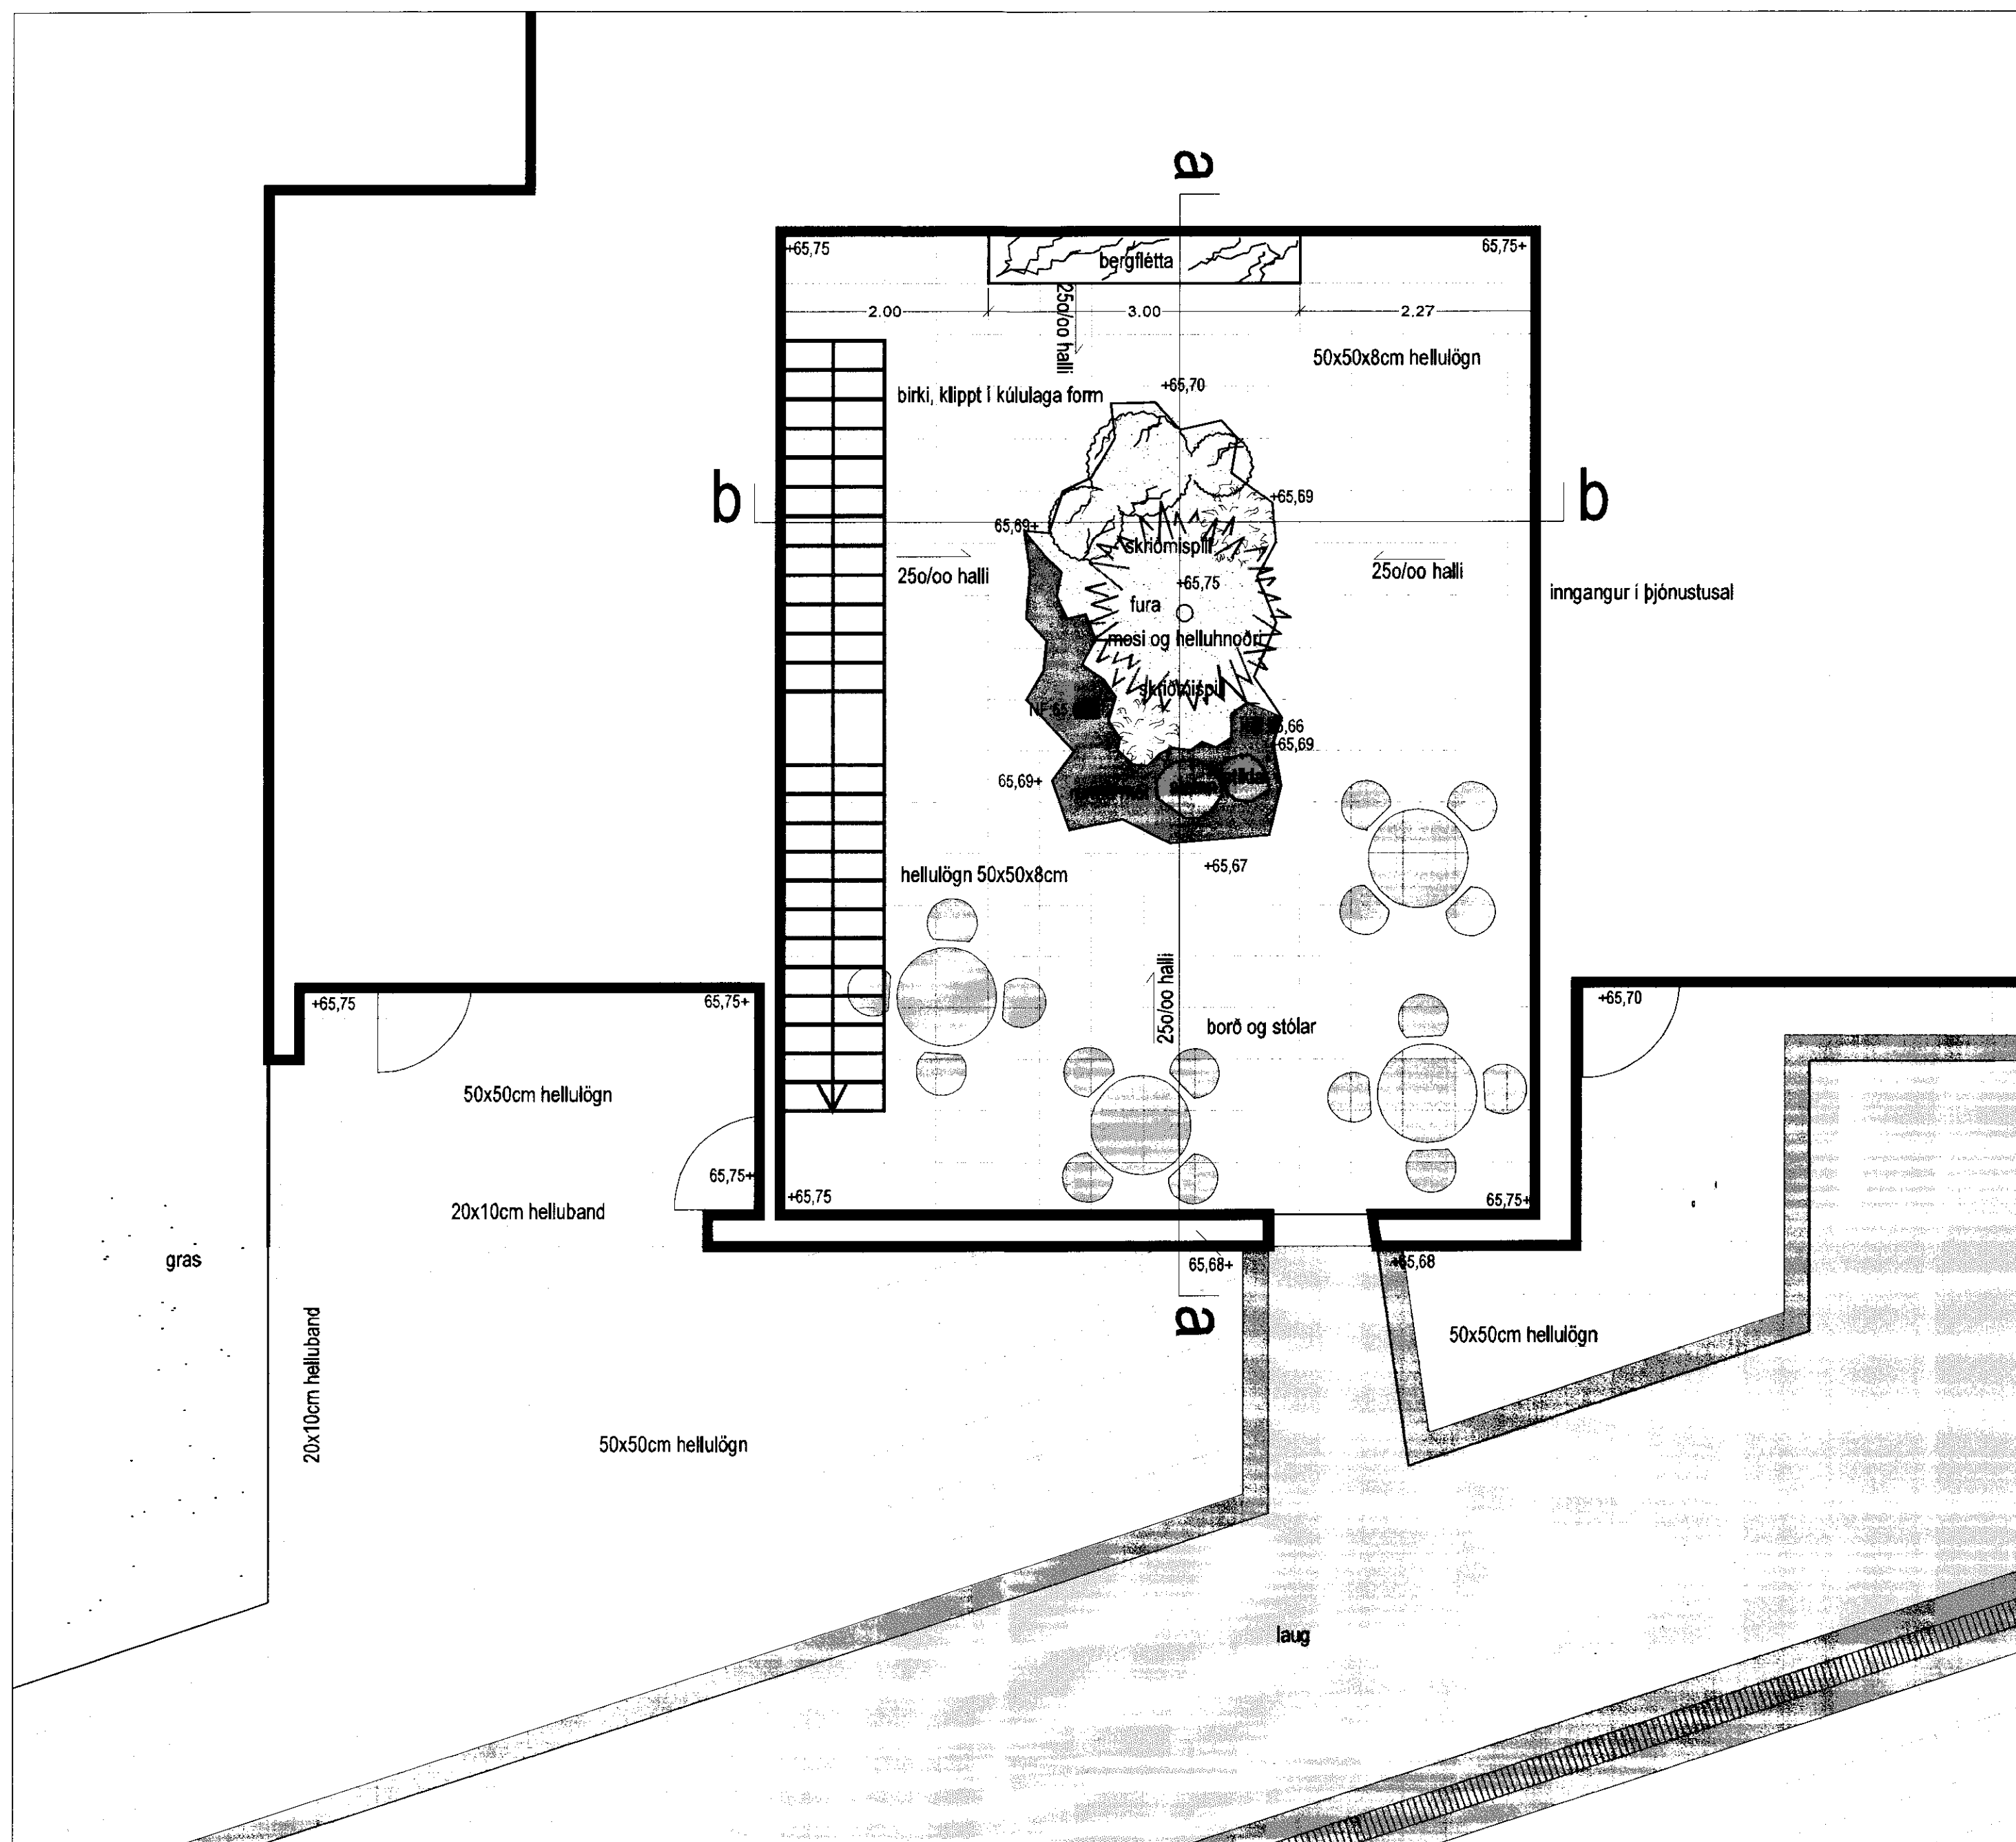

Innri garður, grunnmynd - mkv. 1:50

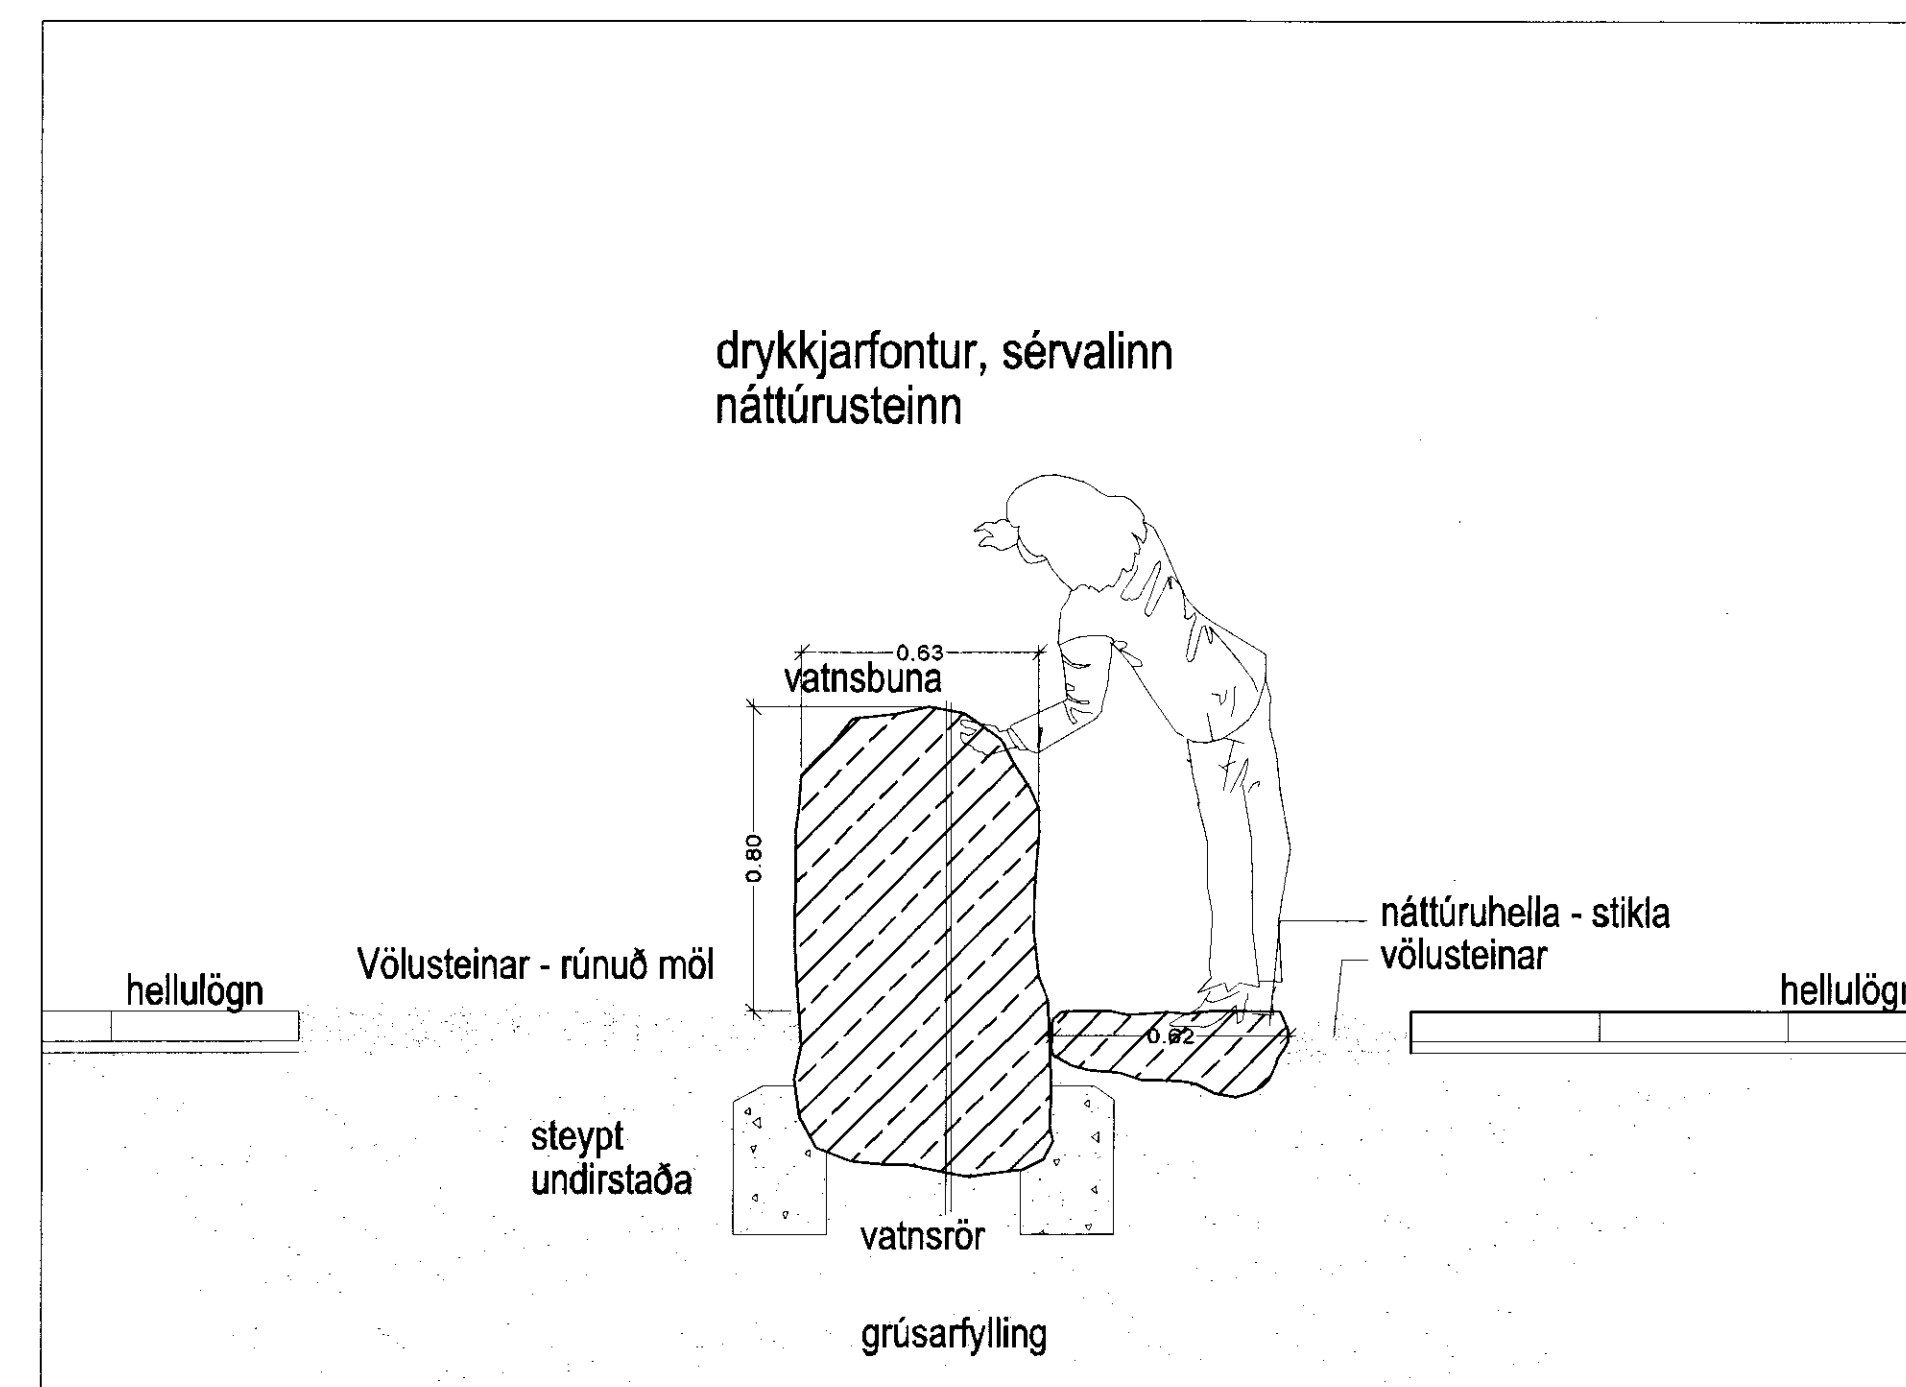

Steinn með vatni - mkv. 1:20

VINNUTEIKNING  
16. APRÍL 2010

VERKTEIKNING

Á STOFUNNI  
ARKITEKTAR

STUDIO  
STRIK

HEITI VERKS	GUFU ehf. GUFUBAÐIÐ Á LAUGARVATNI		
HEITI TEIKNINGAR	LÓÐARSKIPLAG - Sérteikning Innri garður, vatnspóstur		
VERNDAR	MKV	TEIKNING NÚM.	
203-016	1:50/10 I A1	08-022	
TEIKNAD AT	HAHAUS AT	DASS. TEIKN.	
sg	ohvg	16. apríl 2010	
YFIRL. (LANDSPEYR)		TEIKN. ÖREYTT.	