




Girðing við sorpgeymslu, grunnmynd, mkv. 1:20

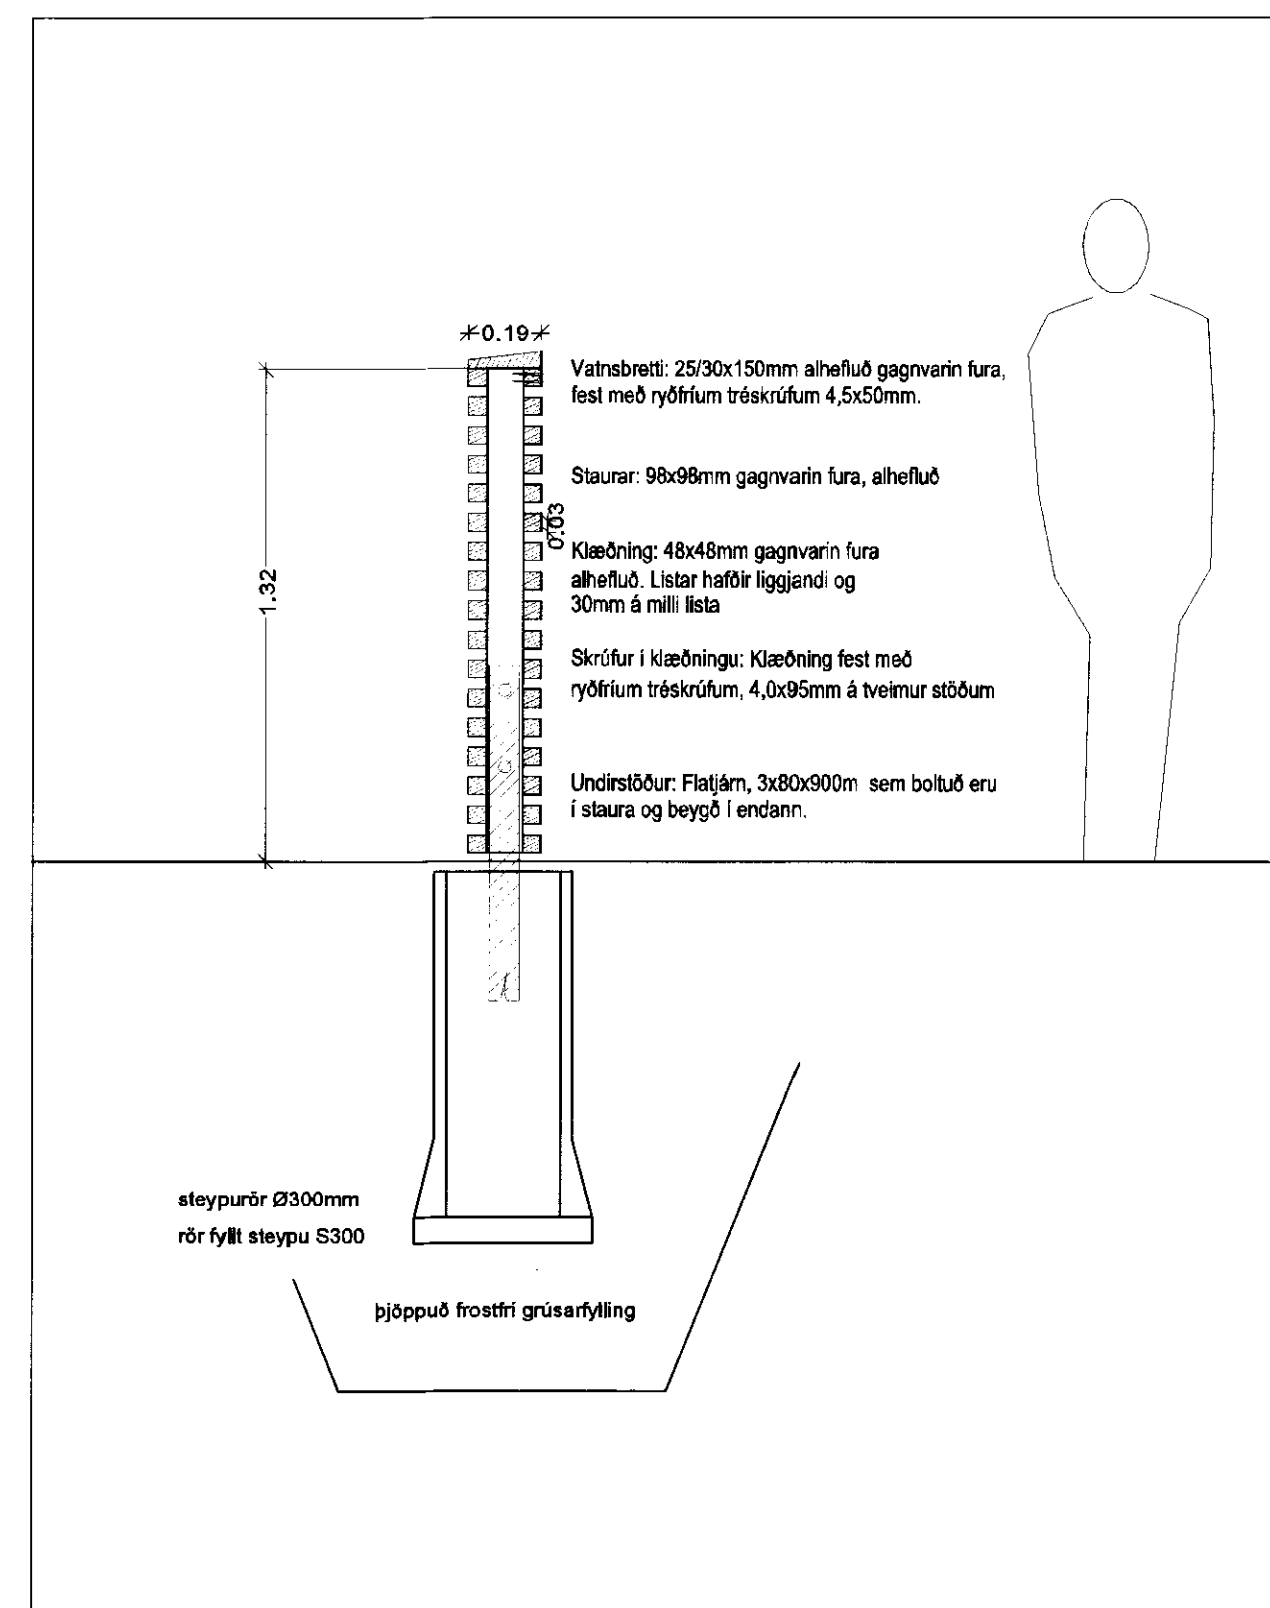


Girðing við sorpgeymslu, snið, mkv. 1:20

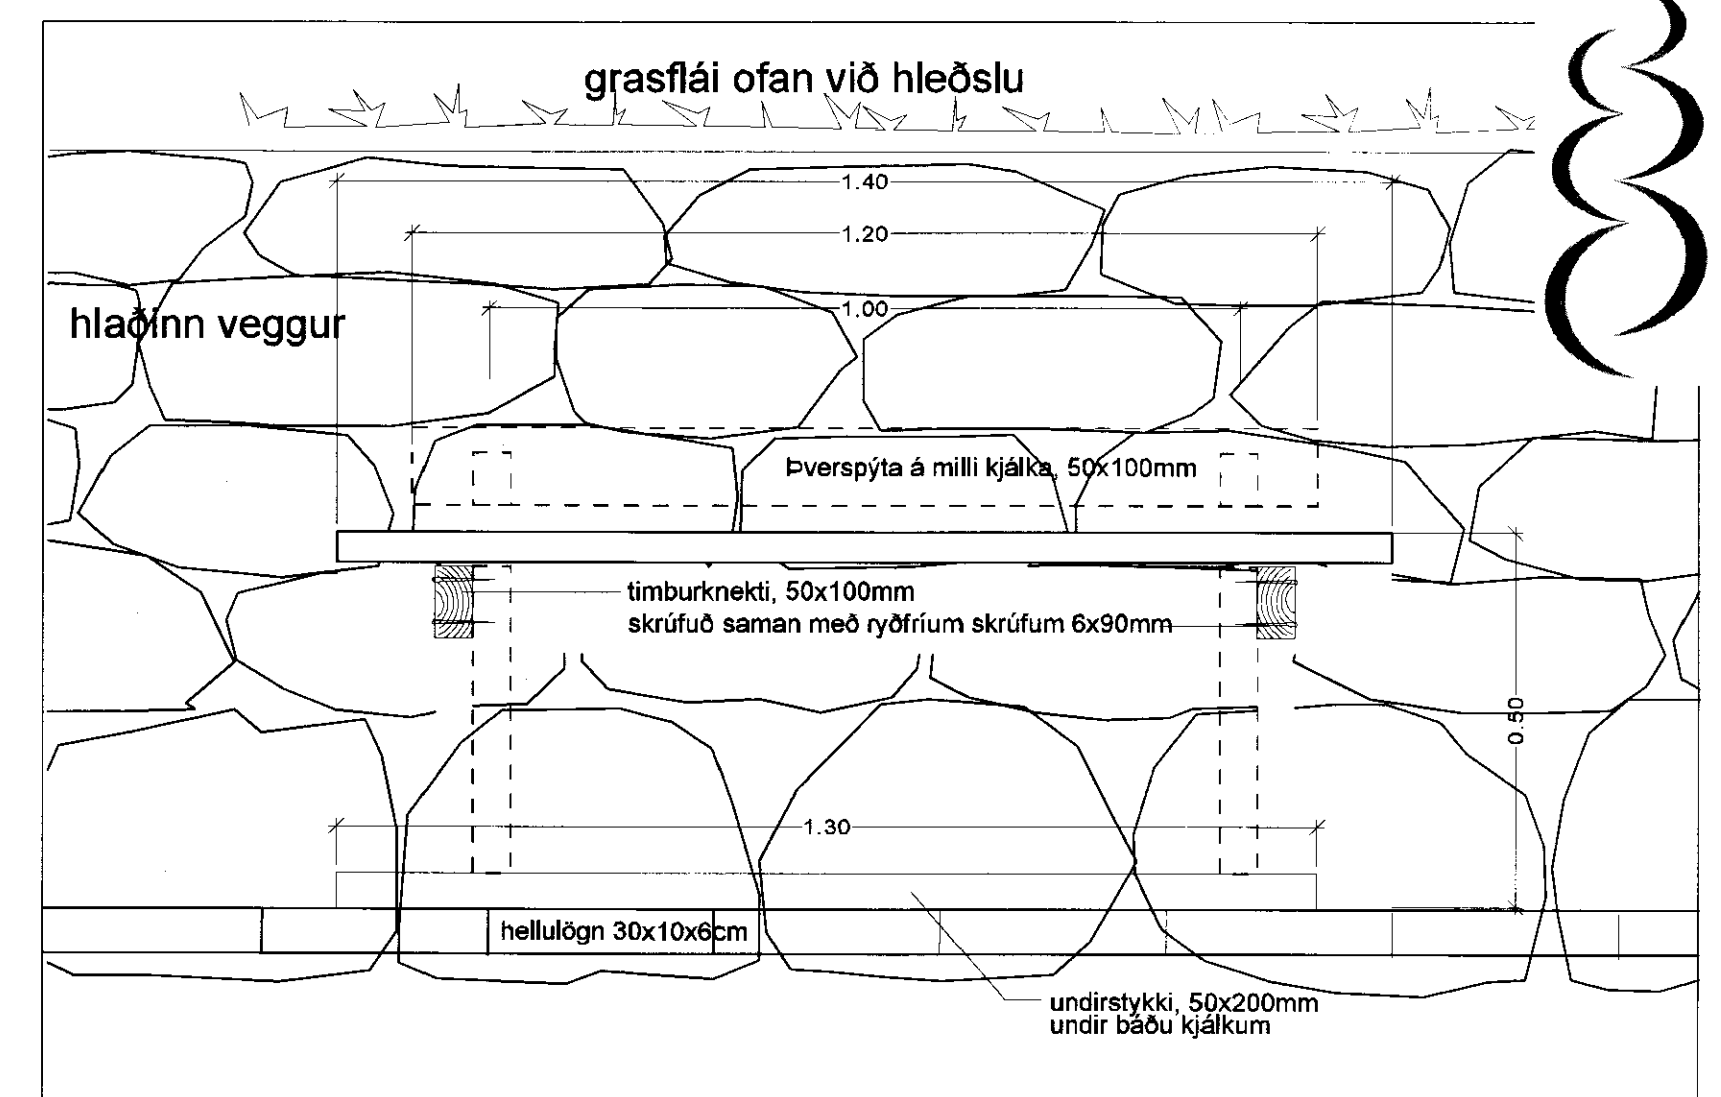


Timburseta í hlöðnum vegg - útlit - mkv.1:10

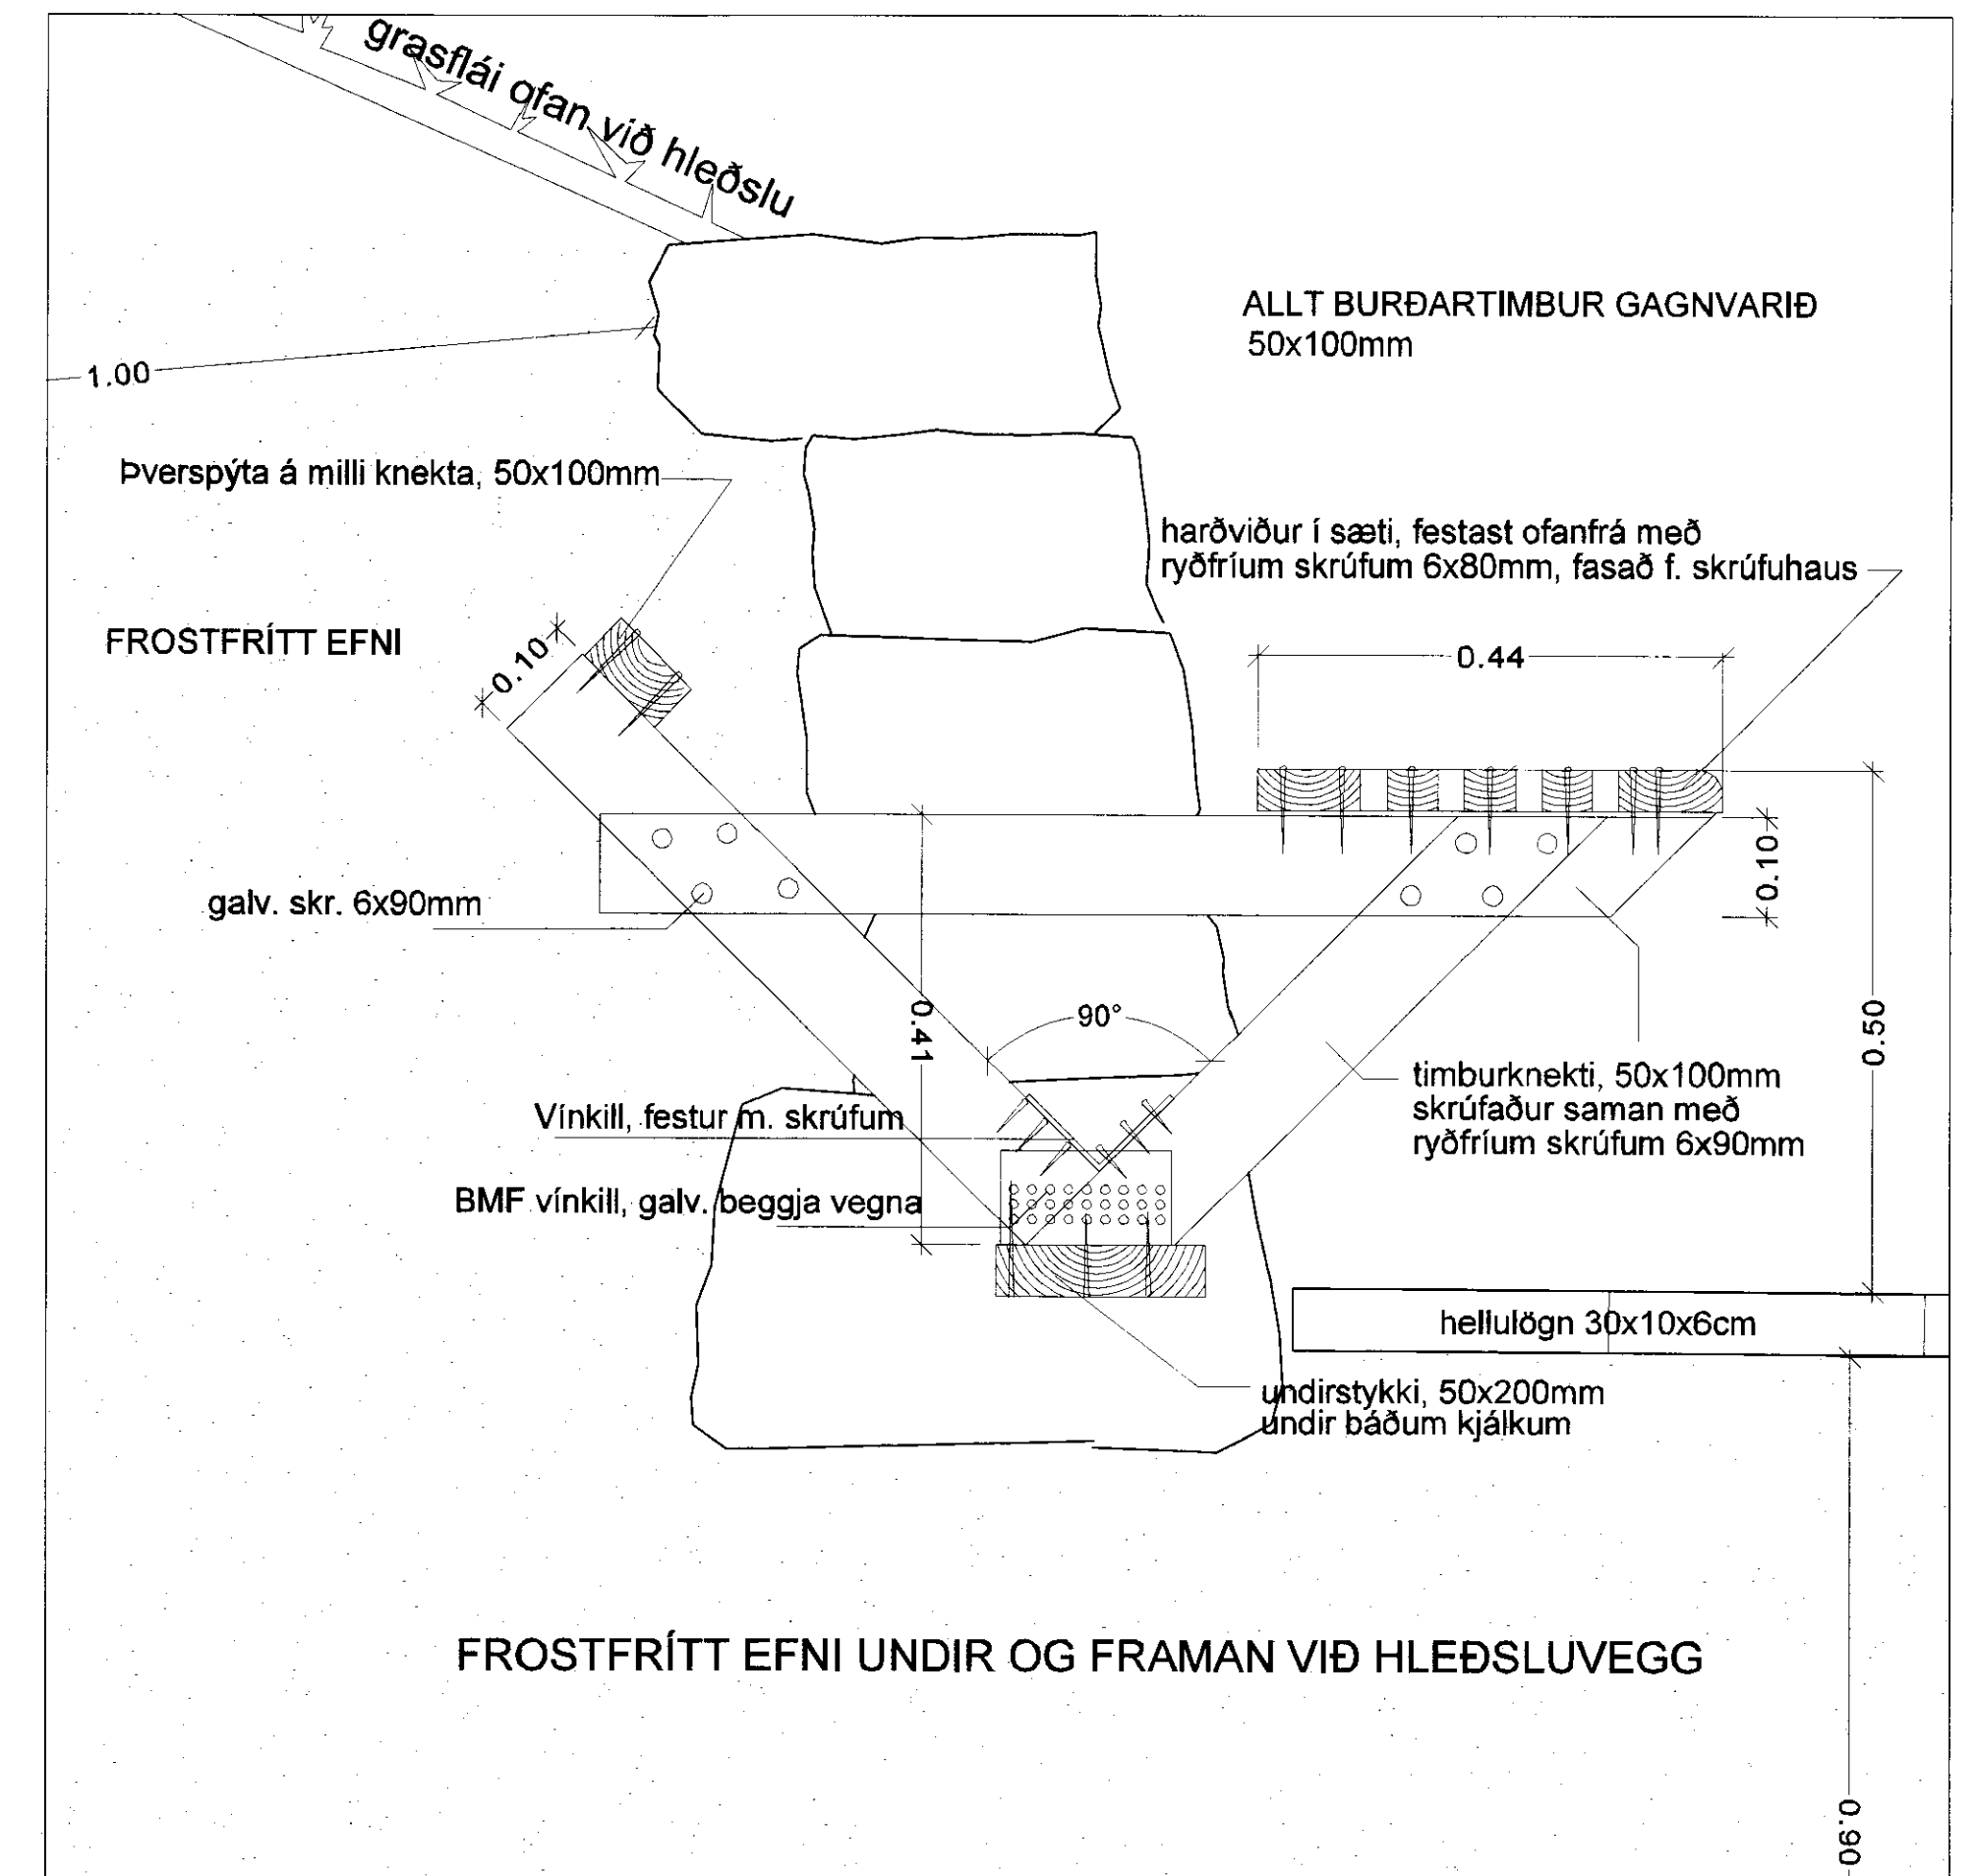

Timburseta í hlöðnum vegg - snið - mkv.1:10

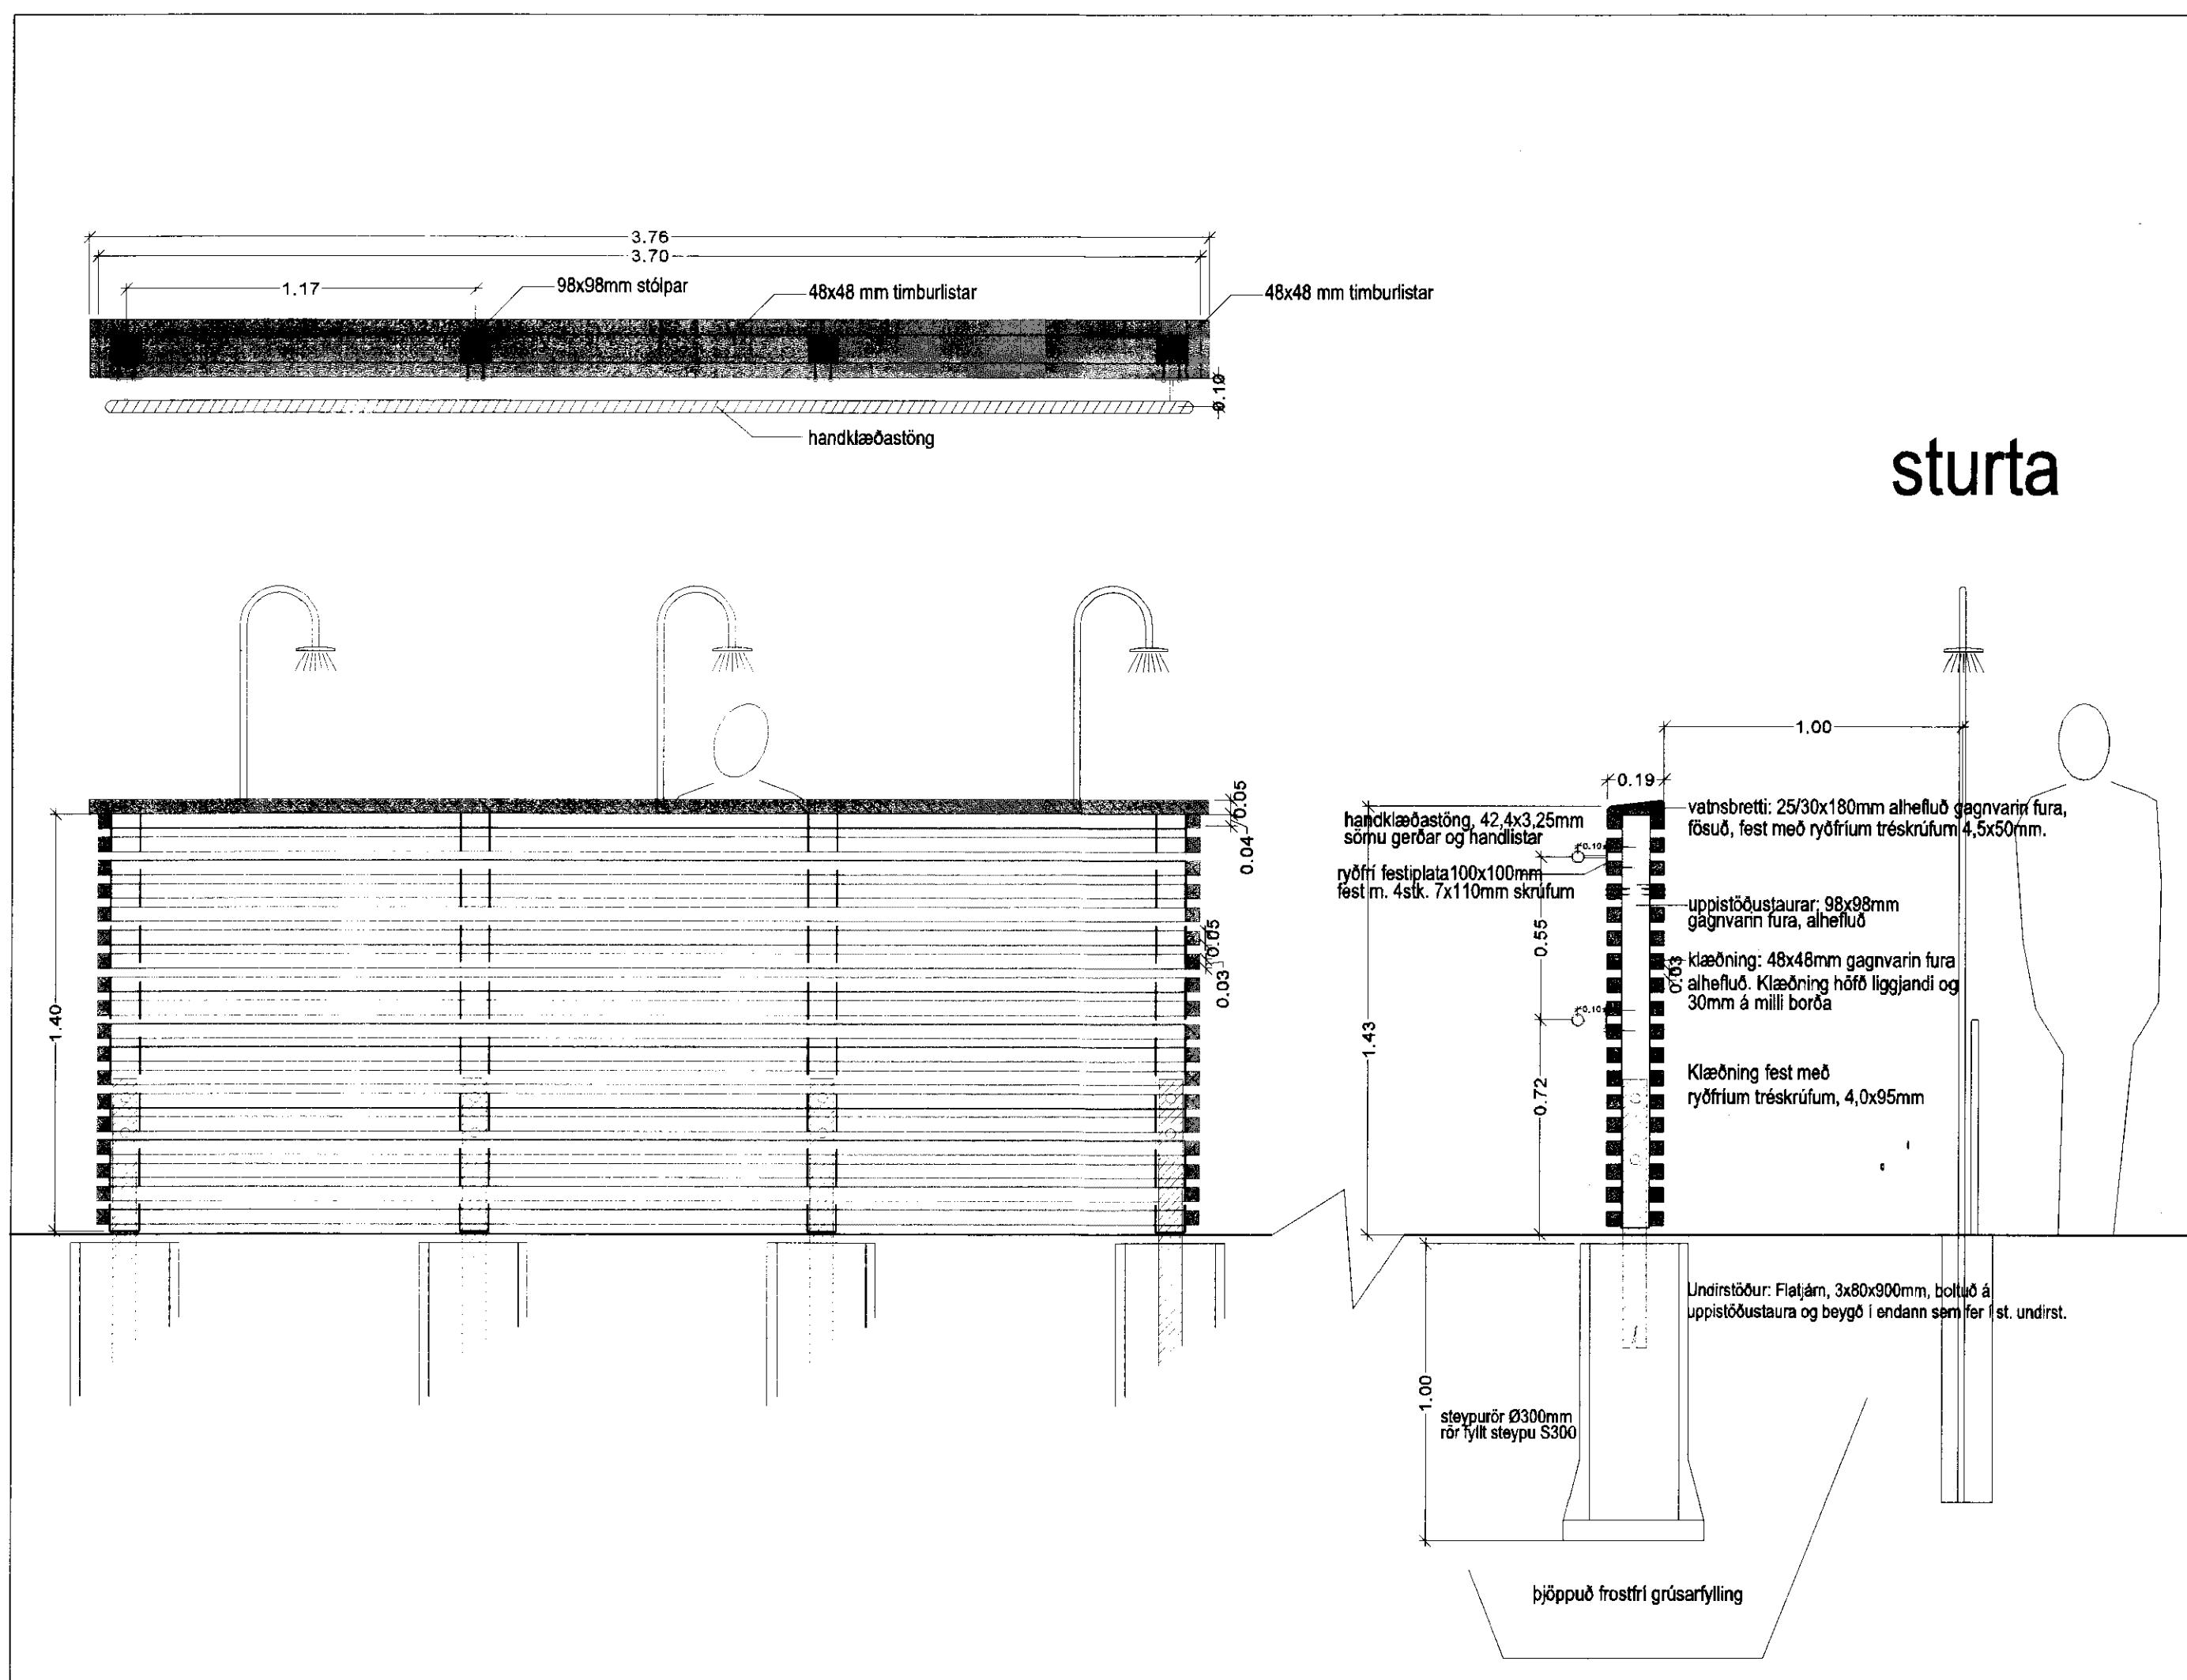

Handklæðaveggur og sturta, mkv. 1:20

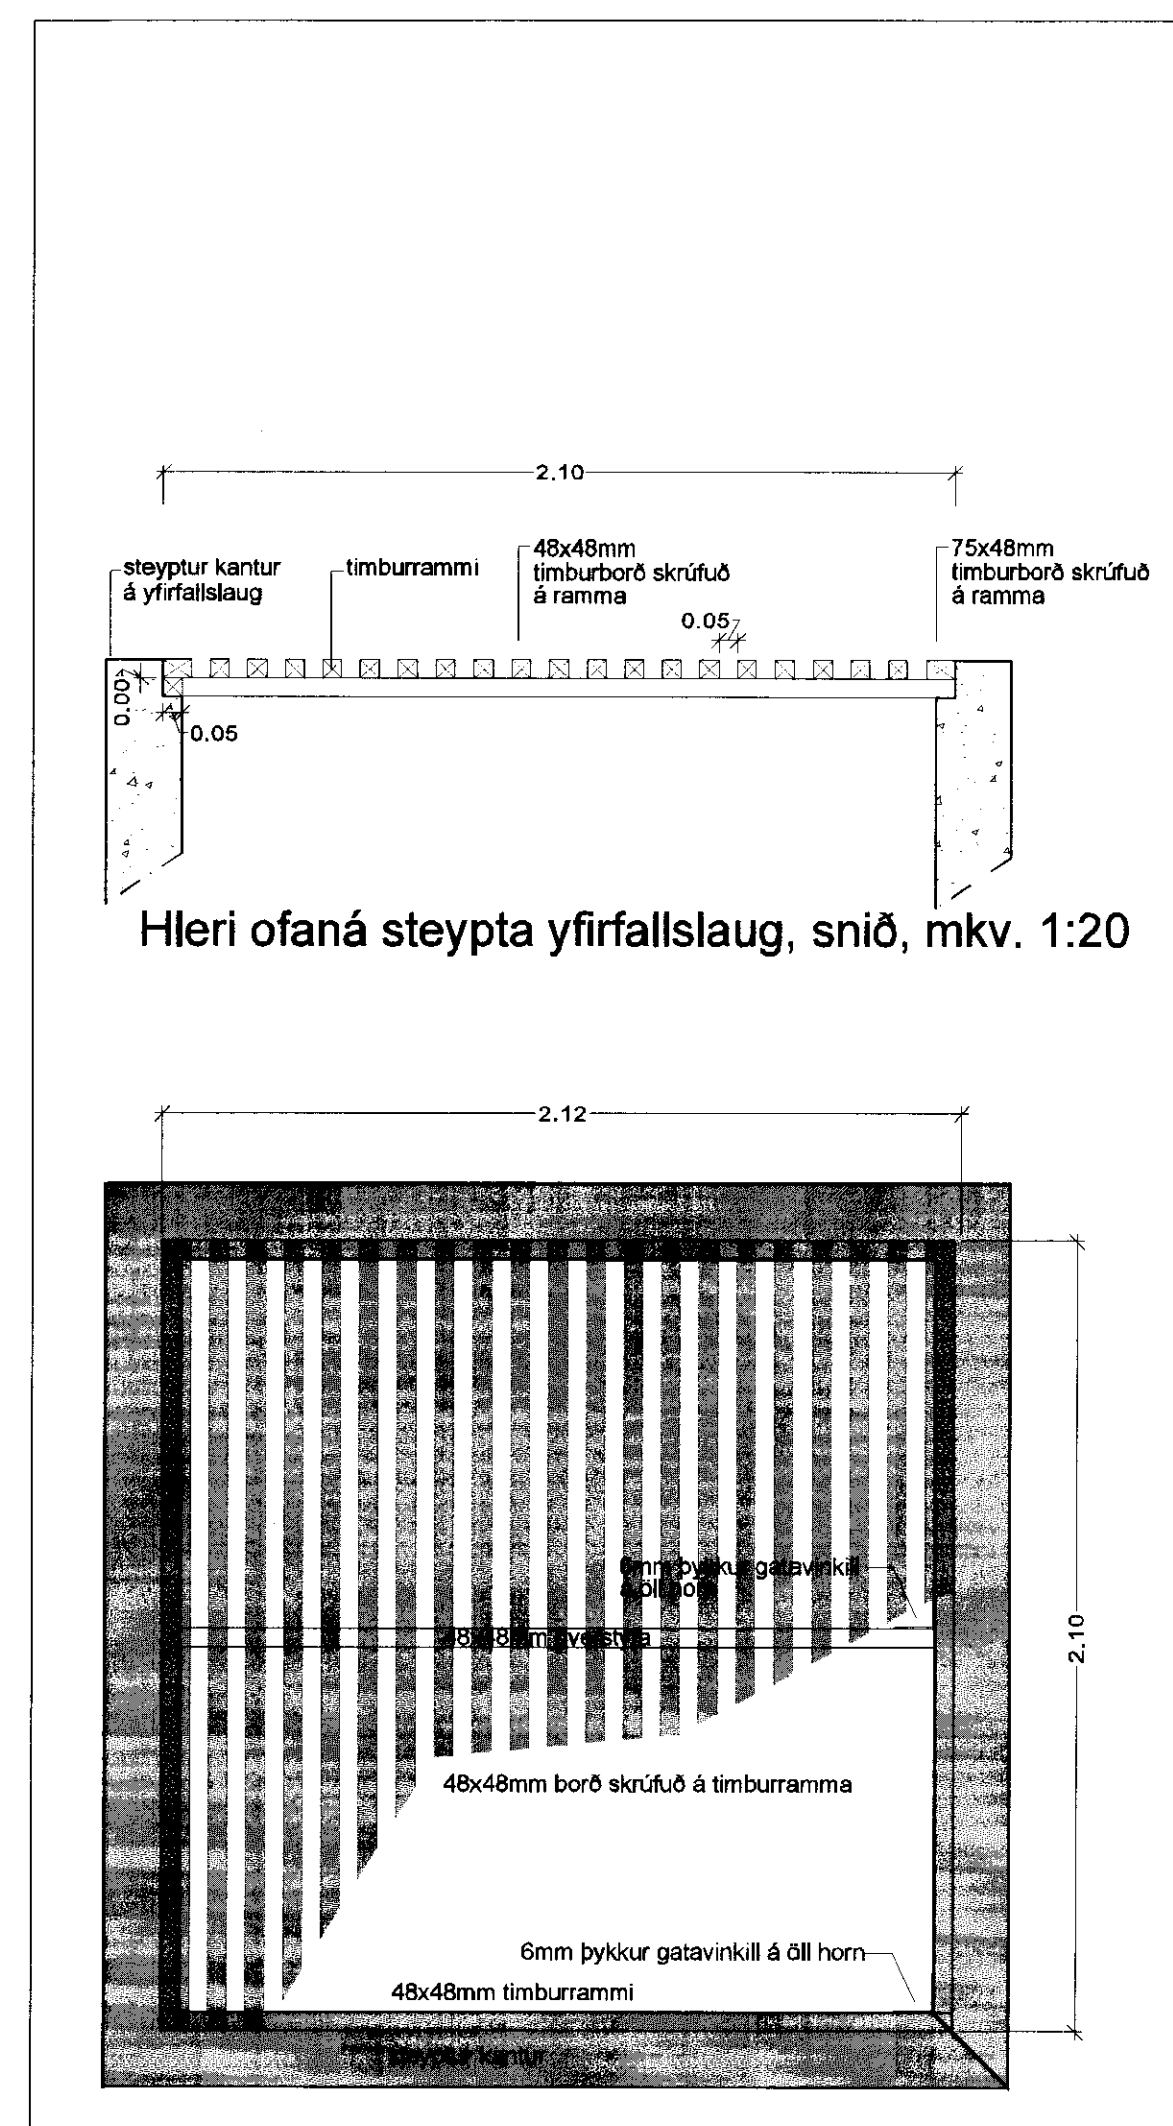

Hleri ofaná steypa yfirfallslaug, grunnmynd, mkv. 1:20

