



Snið A1-A2 - mkv. 1:100

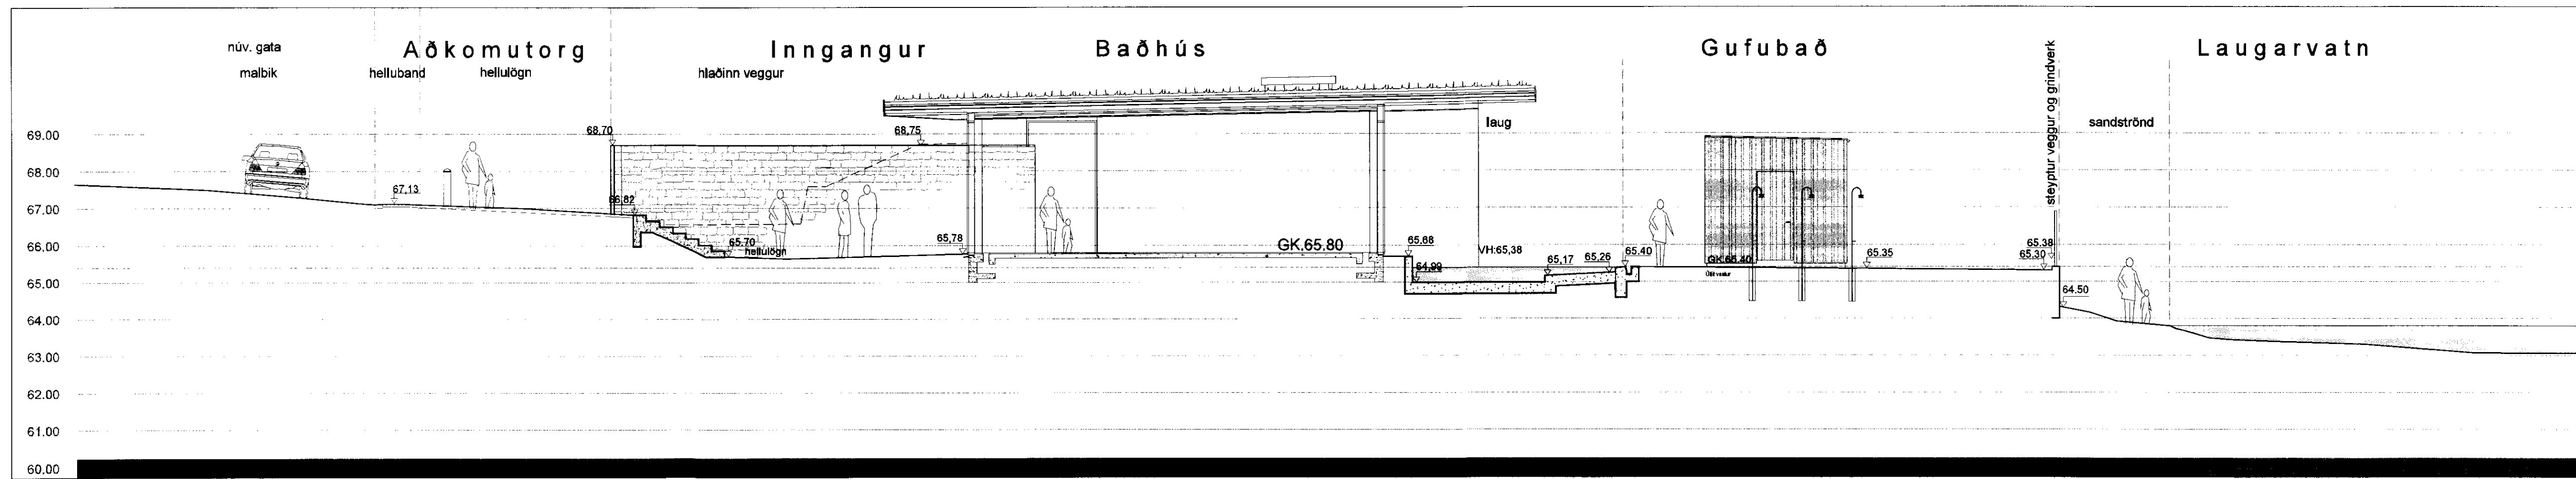

Snið B1-B2 - mkv. 1:100

Gufi þess

VINNUTEIKNING
16. APRIL 2010

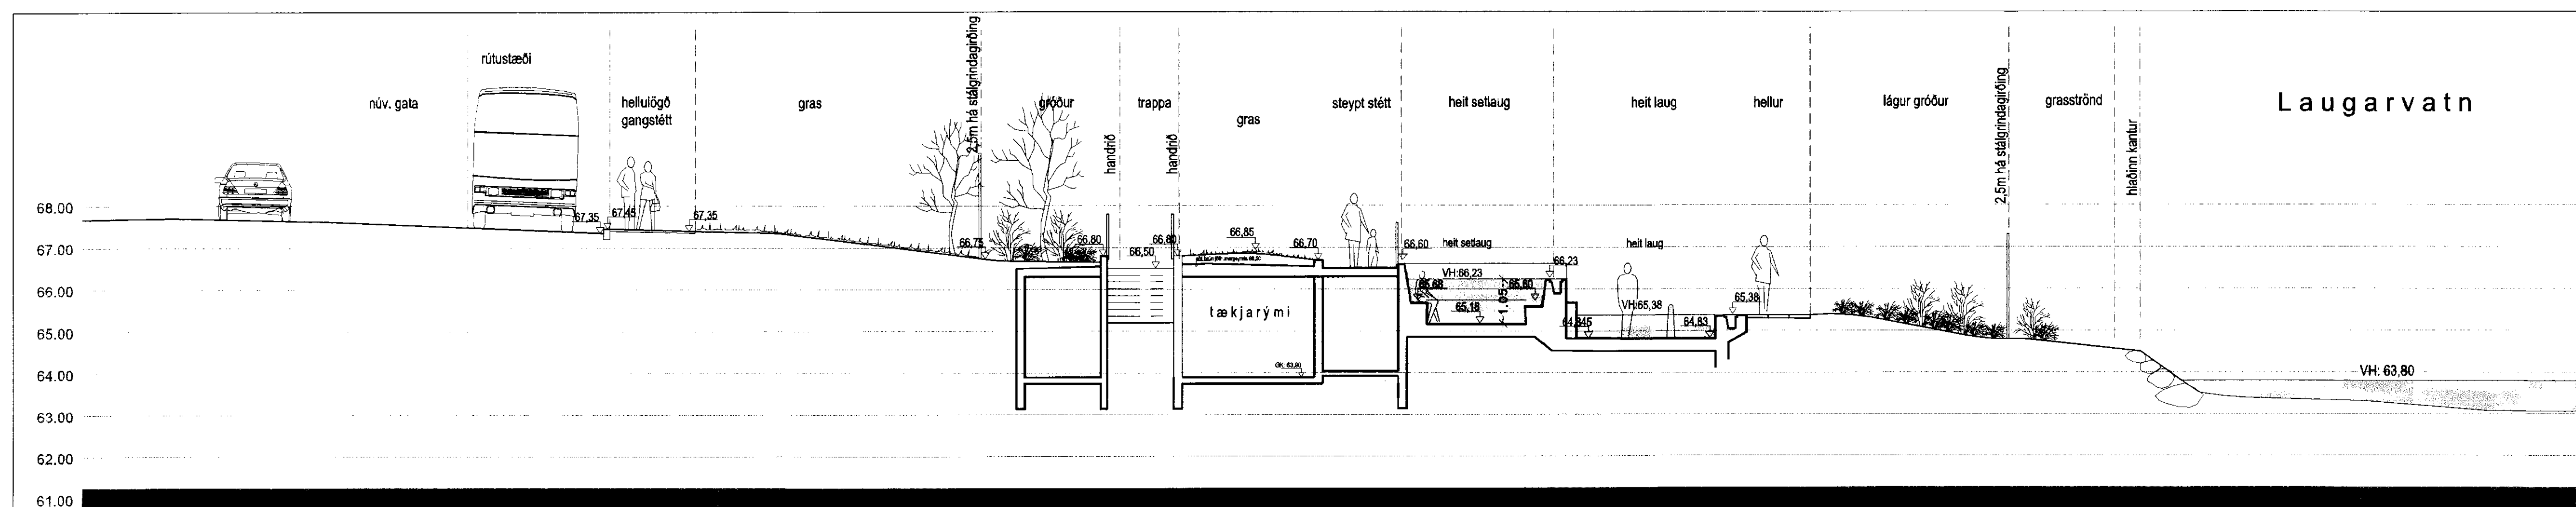

Snið C1-C2 - mkv. 1:100

VERKTEIKNING
Á STOFUNNI
ARKITEKTAR

HEITI VERKS: GUFU ehf. GUFUBAÐIÐ Á LAUGARVATNI

HEITI TEIKNINGAR: LÓBARSKIPLAG Snið A - B og C í lóð

VERUR:	MKV	TEIKNING NR:
203-016	1:100 / A1	08-005
TEIKNAD AF:	HN/MB AF:	DAGS. TEIKN:
sg	ch/sg	16. apríl 2010
YFRL. UNDRASKRIFT:	TEIKN. Breytt:	