
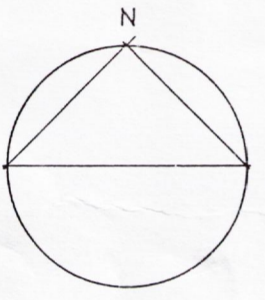


*Þórunn Lárusdóttir*

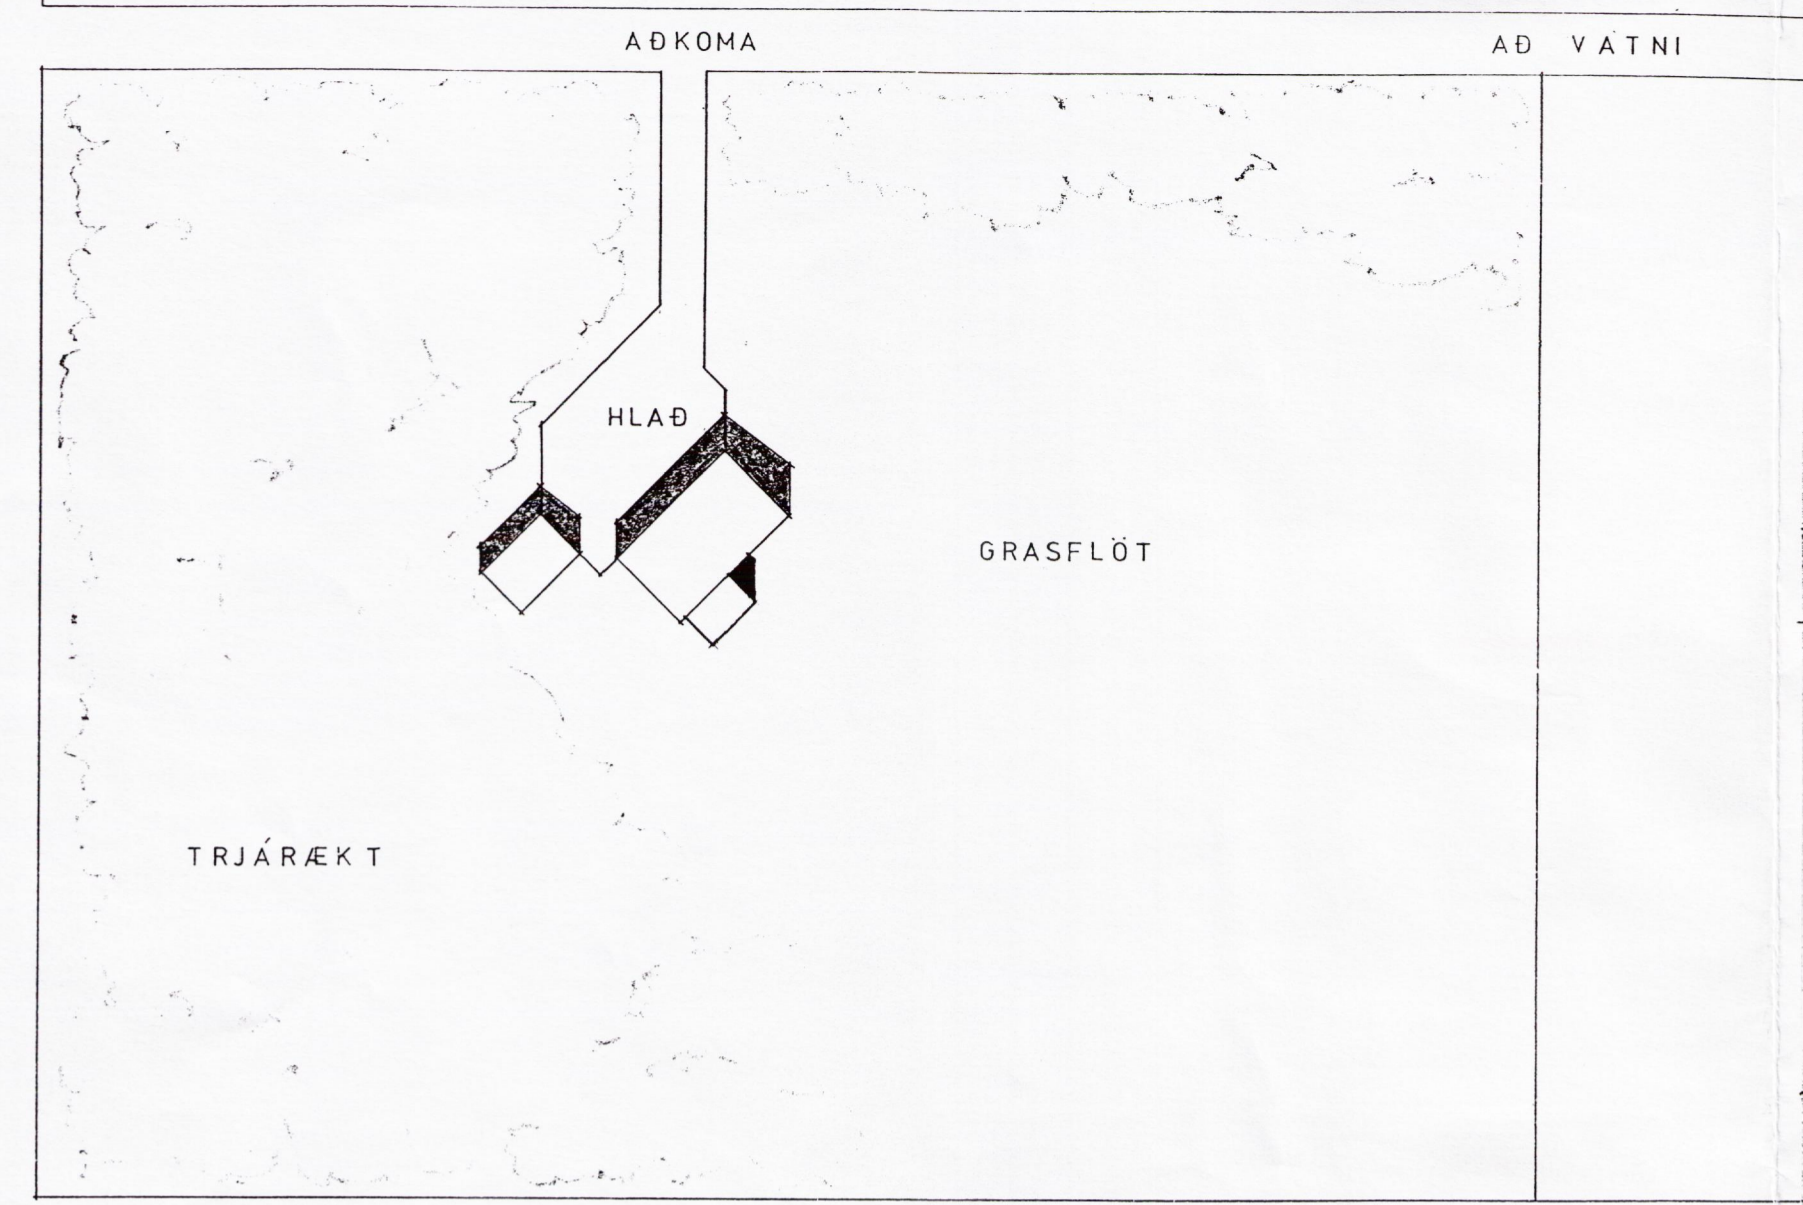


SUÐAUSTURHLIÐ 1:100

NORÐVESTURHLIÐ 1:100


AFSTÖÐUMYND 1:500

GRUNNMYND 1:100


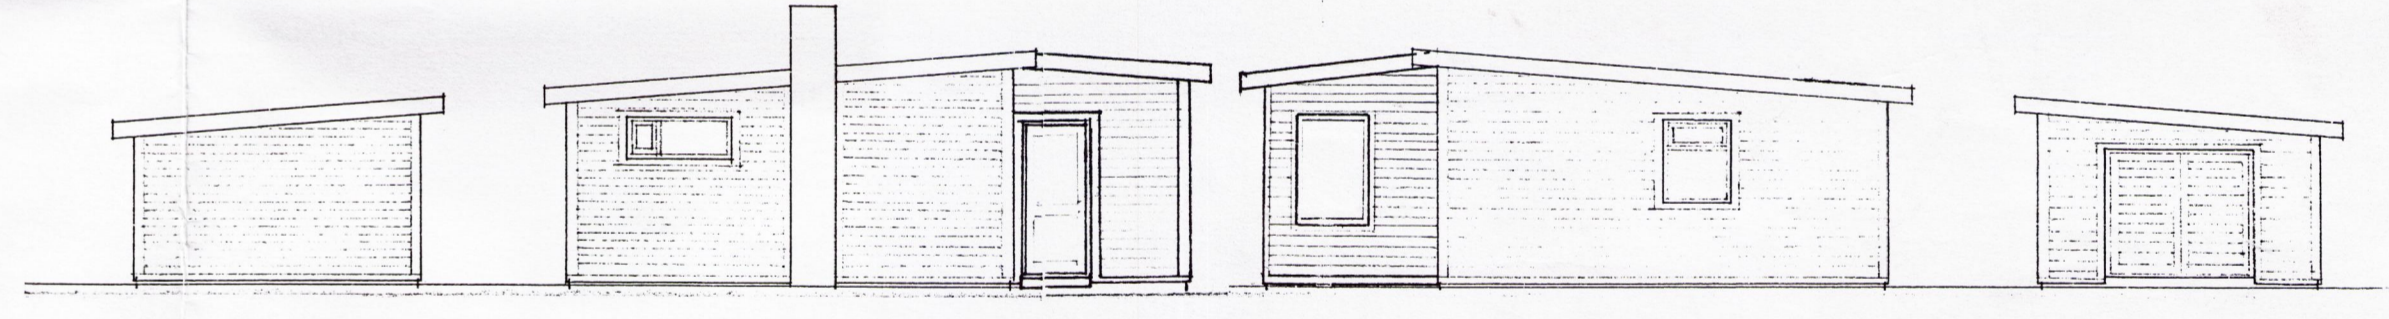


SUÐVESTURGAFL 1:100

NORÐAUSTURGAFL 1:100

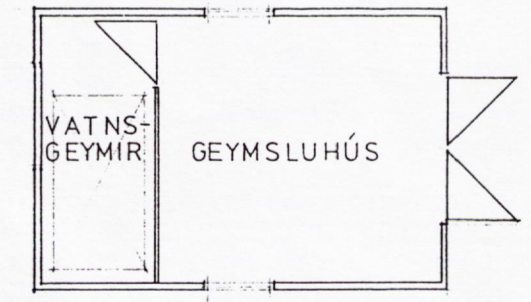

HEIÐARBEJARLAND, EIGN NR. 2000-1030  
LÓÐARSTÆRÐ 7500 M<sup>2</sup>  
SUMARBÚSTAÐUR 60 —  
VIÐBYGGING 9,2 —  
GEYMSLUHÚS 20,6 —

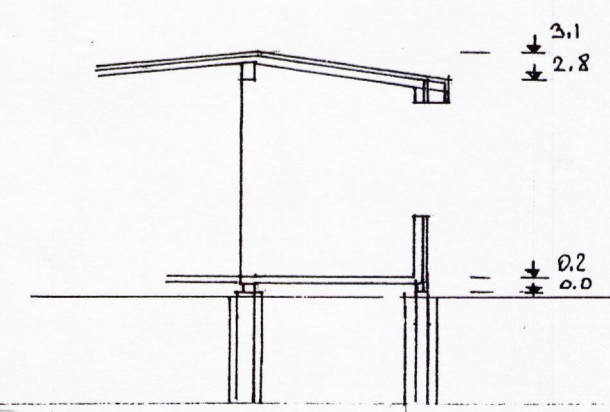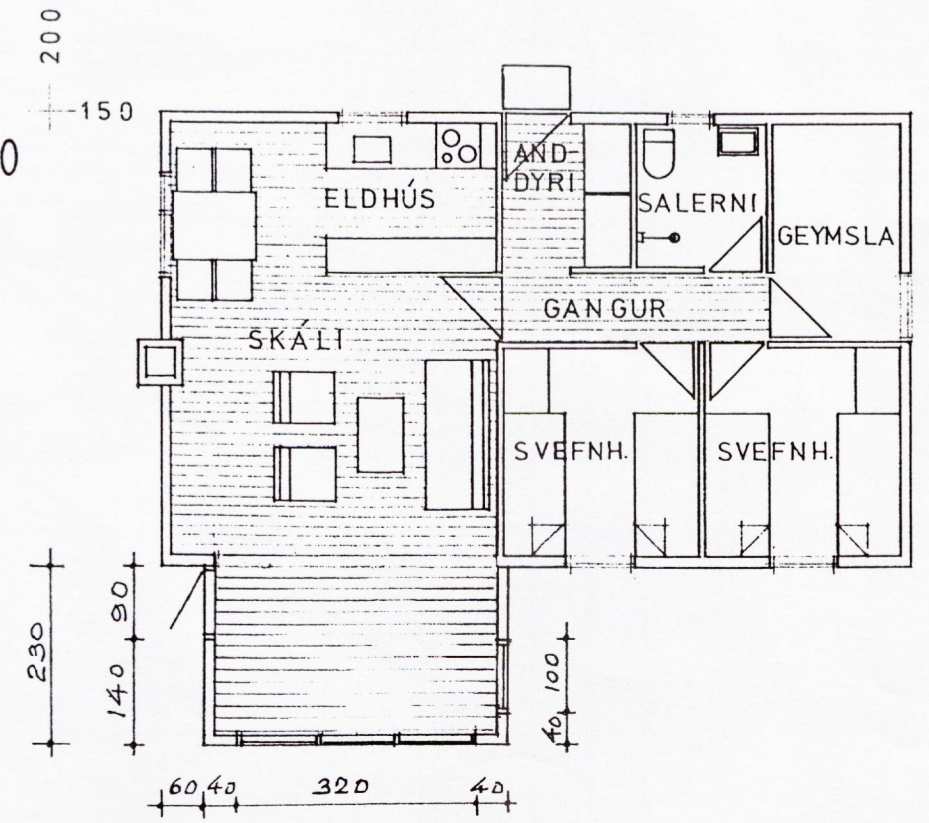

SNEIÐING 1:100

*Kristján Tarfason 041139-2699*  
*Flókagata 45*  
*R-105 9/551-7775 4/563-7004*

SUMARBÚSTAÐUR VIÐ PÍNGVALLAVATN VIÐBYGGING 9906

*Heiðarke*

ÞORB ÞORBERGSSON  
VERKFR. *Þorb. Þorb.*

AFSTÖÐUMYND  
GRUNNMYND  
SNEIÐING  
UTLIT