


SKÝRINGAR
 HÚSIÐ ER BYGGT ÚR TÍMBUREININGUM FRÁ SAMTAK HF HÚSEININGUM, SELFOSSI.
 HÚSIÐ ER KLÆTT MEÐ STANDANDI VÍR-BUSTADRI BORDAKLÆÐNINGU.
 EINANGRÁÐ MEÐ 100 mm STEINULL.
 TVÖFALLT GLER ER Í GLUGGUM OG BÁRU-JÁRN Á ÞAKI.
 ÖLL MÁL ERU Í SM.

SAMTAK HÚSEININGAR
 GARDUR 1 - 800 BELFORS - 666 89-2333

Bergur Þorsteinsson

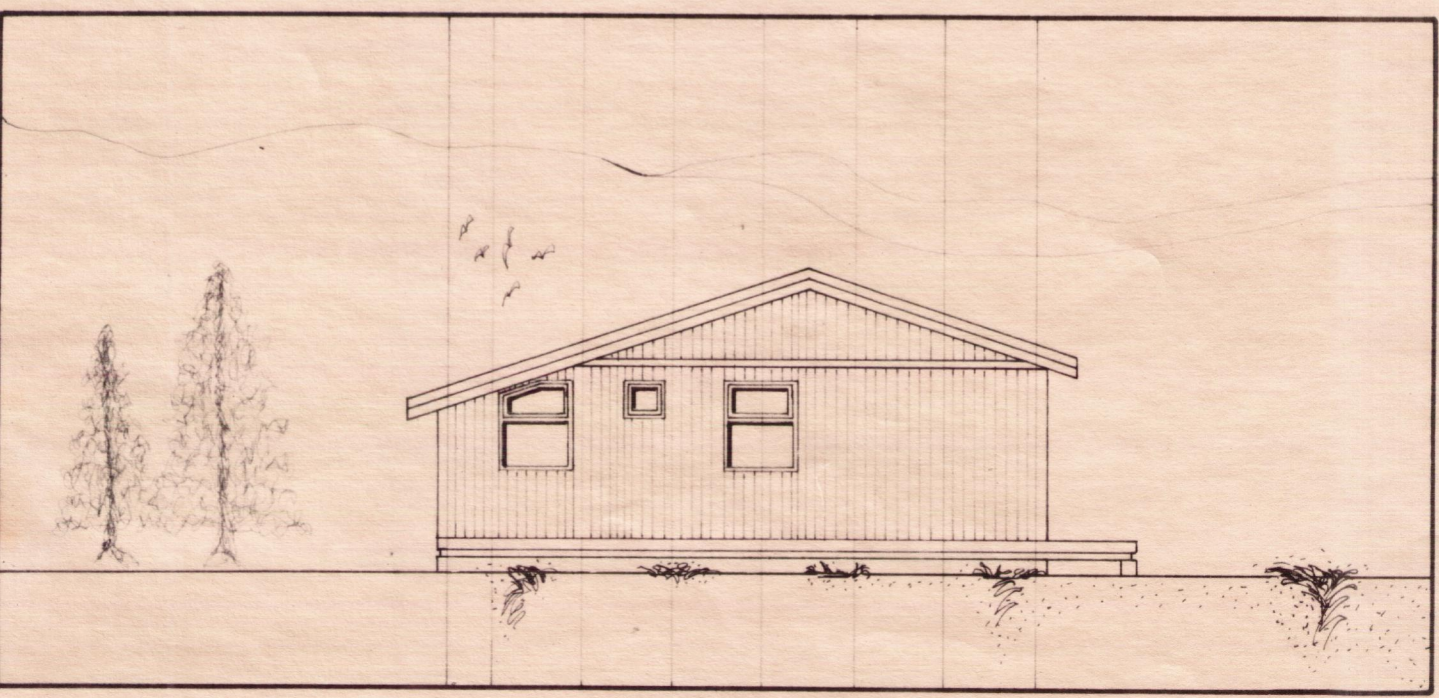

SUMARHÚS KRISTÍNAR SANDHOLT
 kt. 050760-3089
 Í LANDI HEIÐARBÆJAR

GRUNNMYND, ÚTLIT OG SNID
 MKV. 1:100

STÆRDIR:
 FLATARMÁL 64,0 m²
 RÚMMÁL 176,4 m³
 VERÖND 34,0 m²