




ÚTLIT SUÐVESTUR

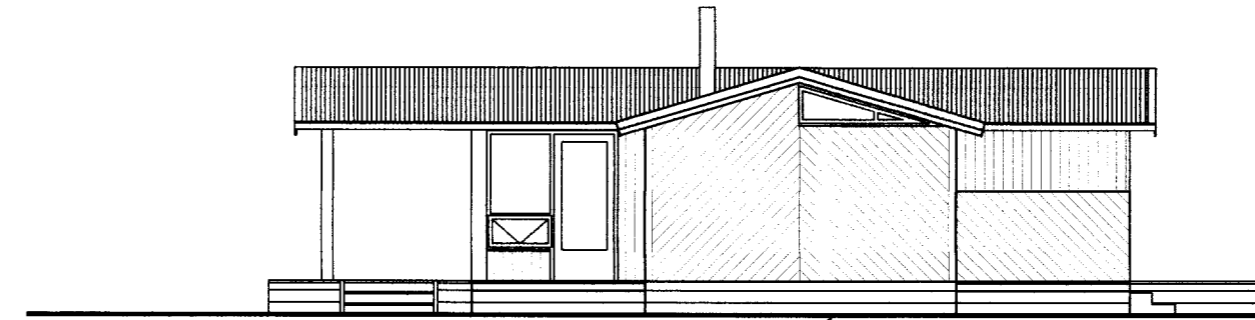

ÚTLIT NORÐVESTUR

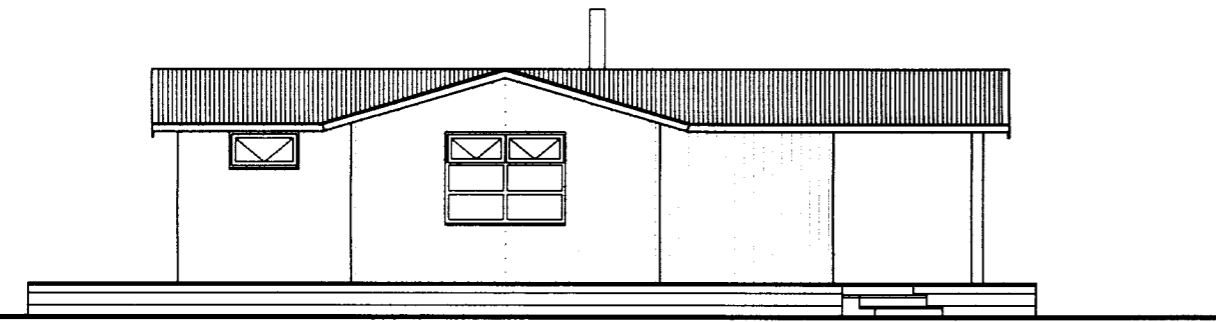

ÚTLIT SUÐAUSTUR

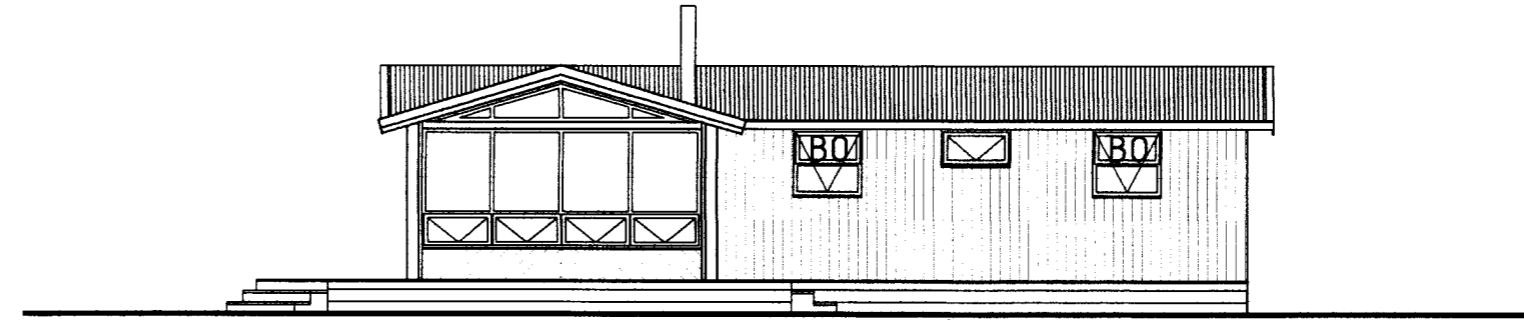


ÚTLIT NORÐAUSTUR


ÖLL BRUNAVARNARÁKVÆÐI
SKULU UPPFYLLT

R = REYKSKYNJARI
SLT = HANDSLÖKKVITÆKI

ATH. EKKI VERÐUR SKIPT UM
GLUGGA Í ELDRI HLUTA HÚSS

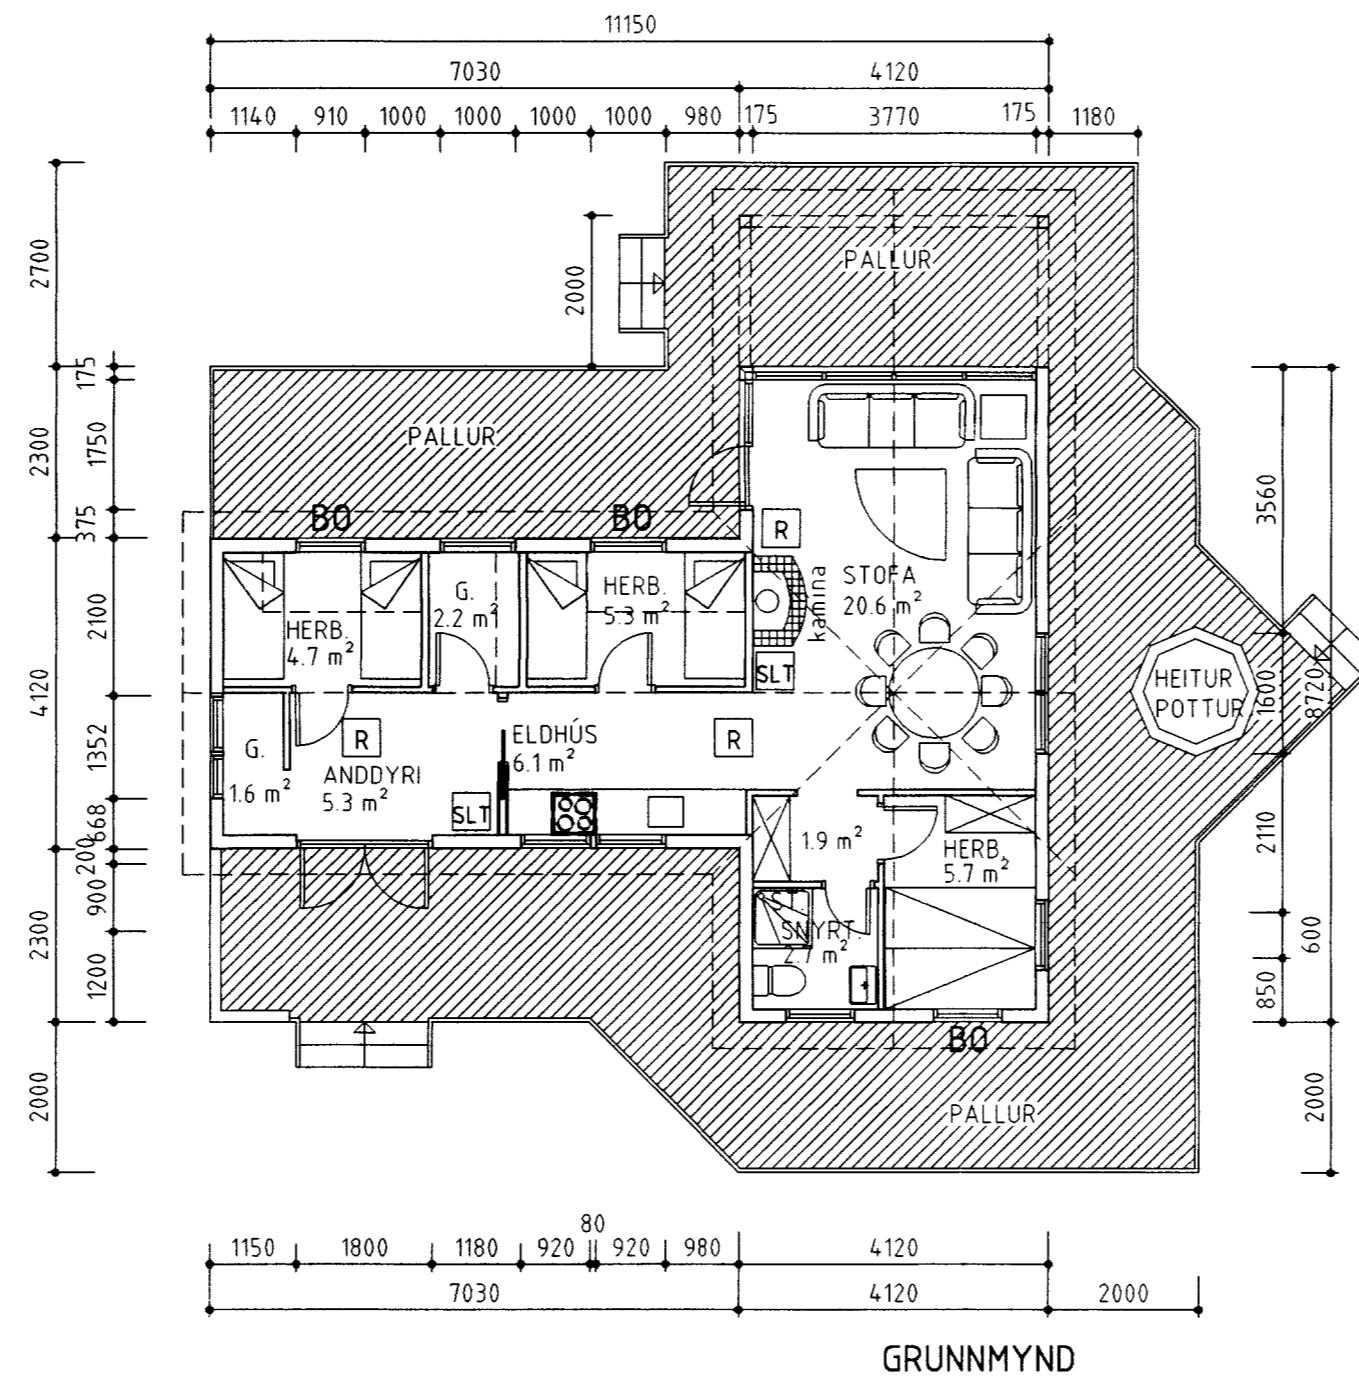

GRUNNMYND

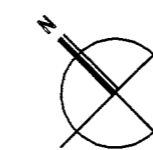

SUMARHÚS 64.9 m² EFTIR BREYTINGU
PALLUR 86.1 m²

BREYTINGAR			
NR.	DAGS.	BREYTING	SP.
1	14.01.99	BJÖRGUNARÖP Í SVEFNHERB.	
ARKITEKT			
TEIKNISTOFA			
HAUKS HARDARSONAR ehf.			
HÁTEIGSVEGI 7		SÍMI: 561 1910	
105 REYKJAVÍK		FAX: 561 1921	
KT: 221162-2269		NETF: arkitekt@hardarson.is	
SAMDYKKT			
VERK			
SUMARHÚS Í LANDI HEIÐARBÆJAR VIÐ			
DINGVALLAVATN - GUNNAR KVARAN			
TEIKNING			
GRUNNMYND OG ÚTLIT EFTIR			
BREYTINGU			
KVARÐI			
1:100			
DAGS.		TEIKNING NR.	
04.11.98		10 - 11	
TEIKNAD AF			
HG, EB			