




ÖLL MÁL SKULU ATHUGAST Á STADNUM
GRINDAREFNI Í VEGGJUM A TIL F SKAL VERA 48x98mm

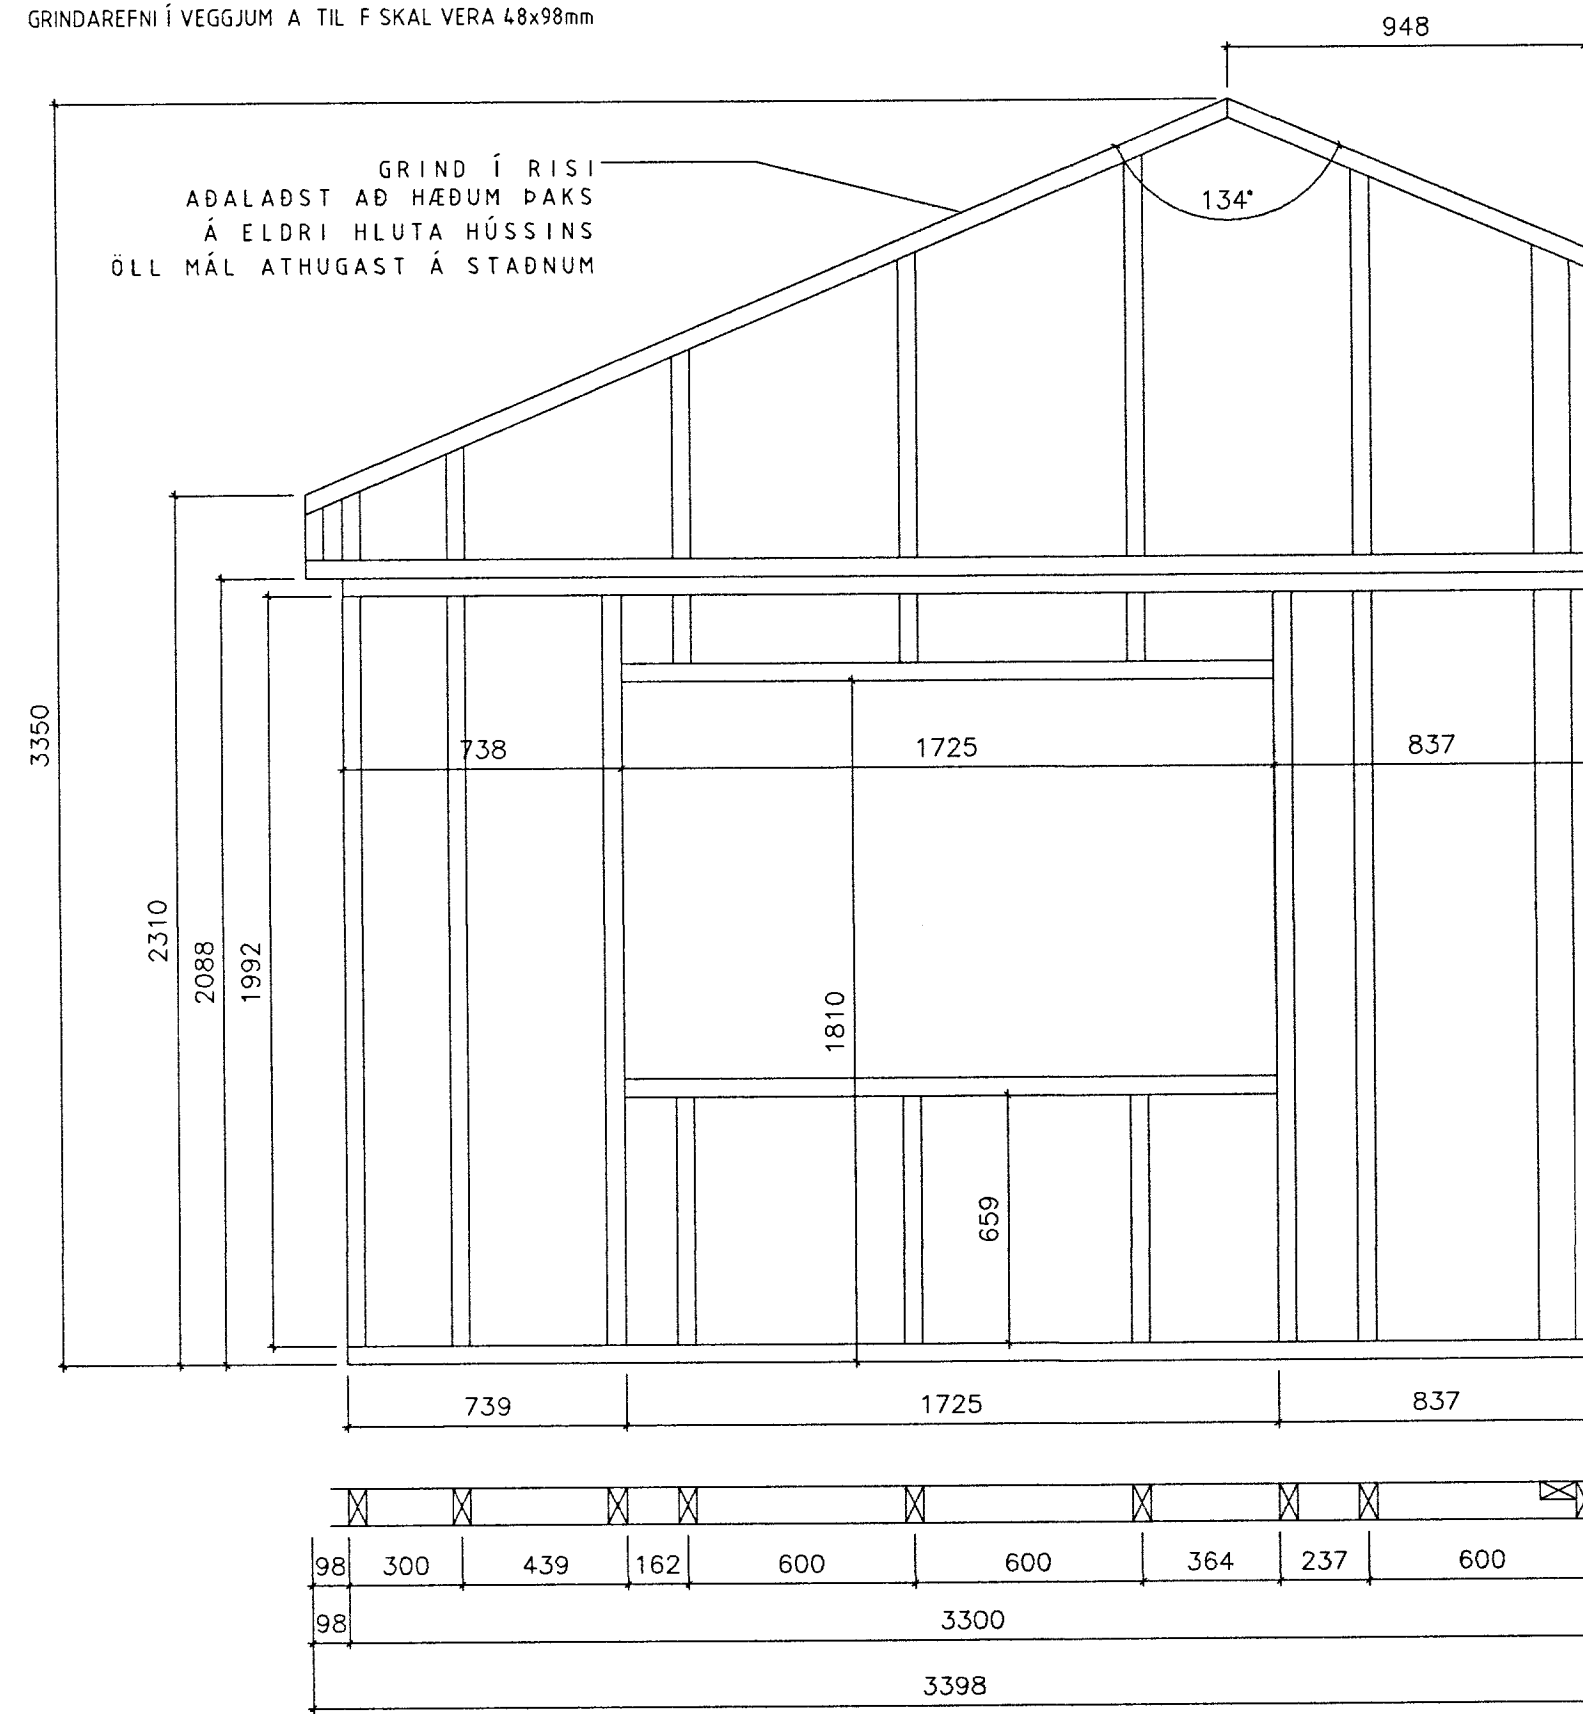


VEGGJAGRIND 48x98mm
VEGGUR C 1:20

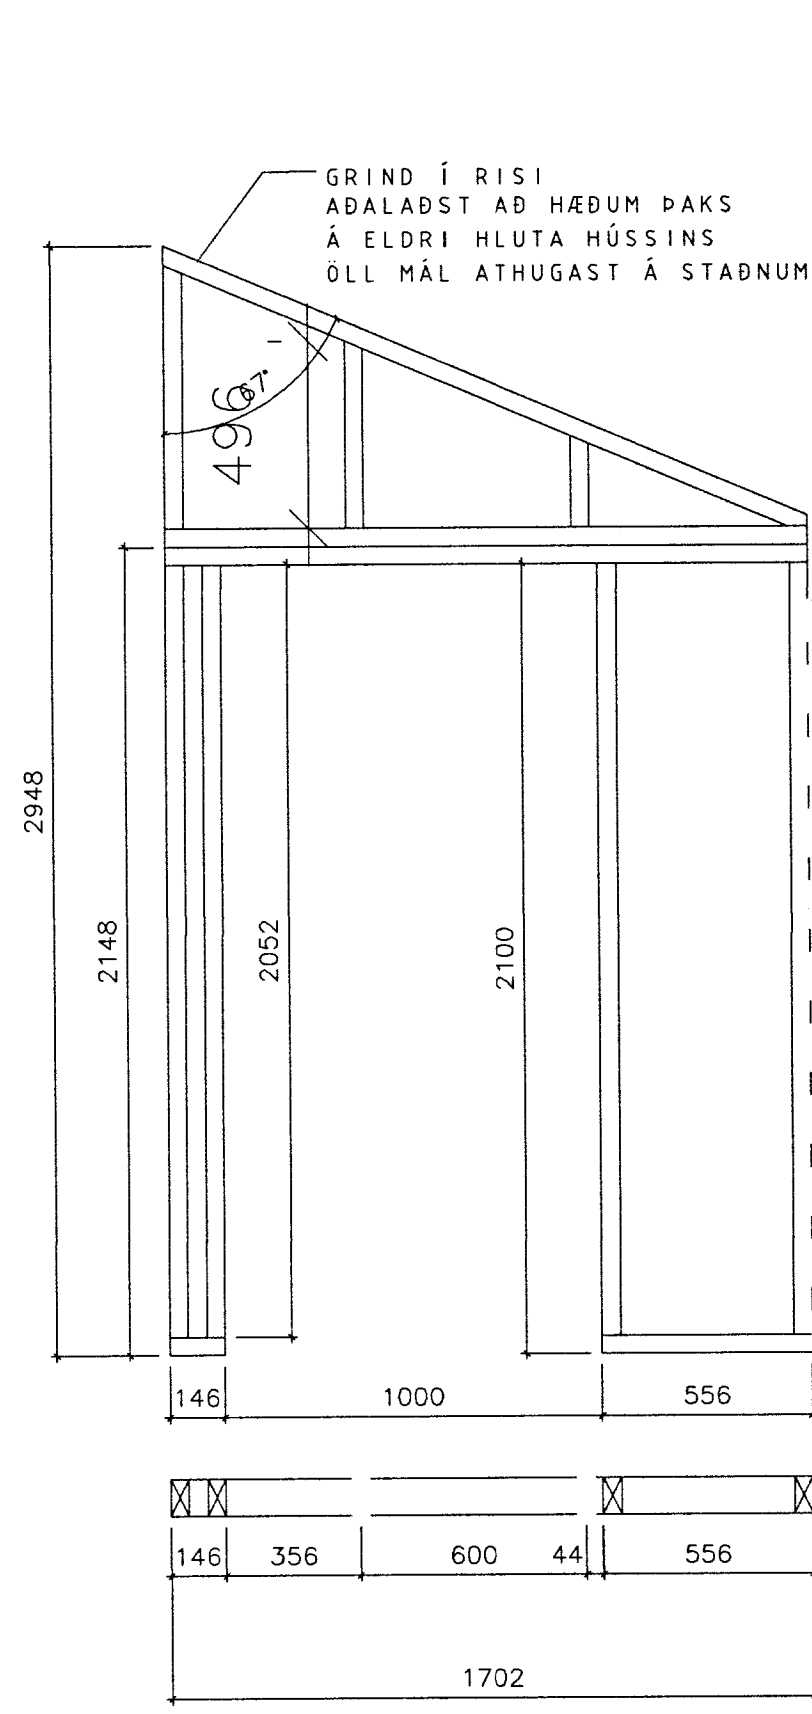


VEGGJAGRIND 48x98mm
VEGGUR E 1:20

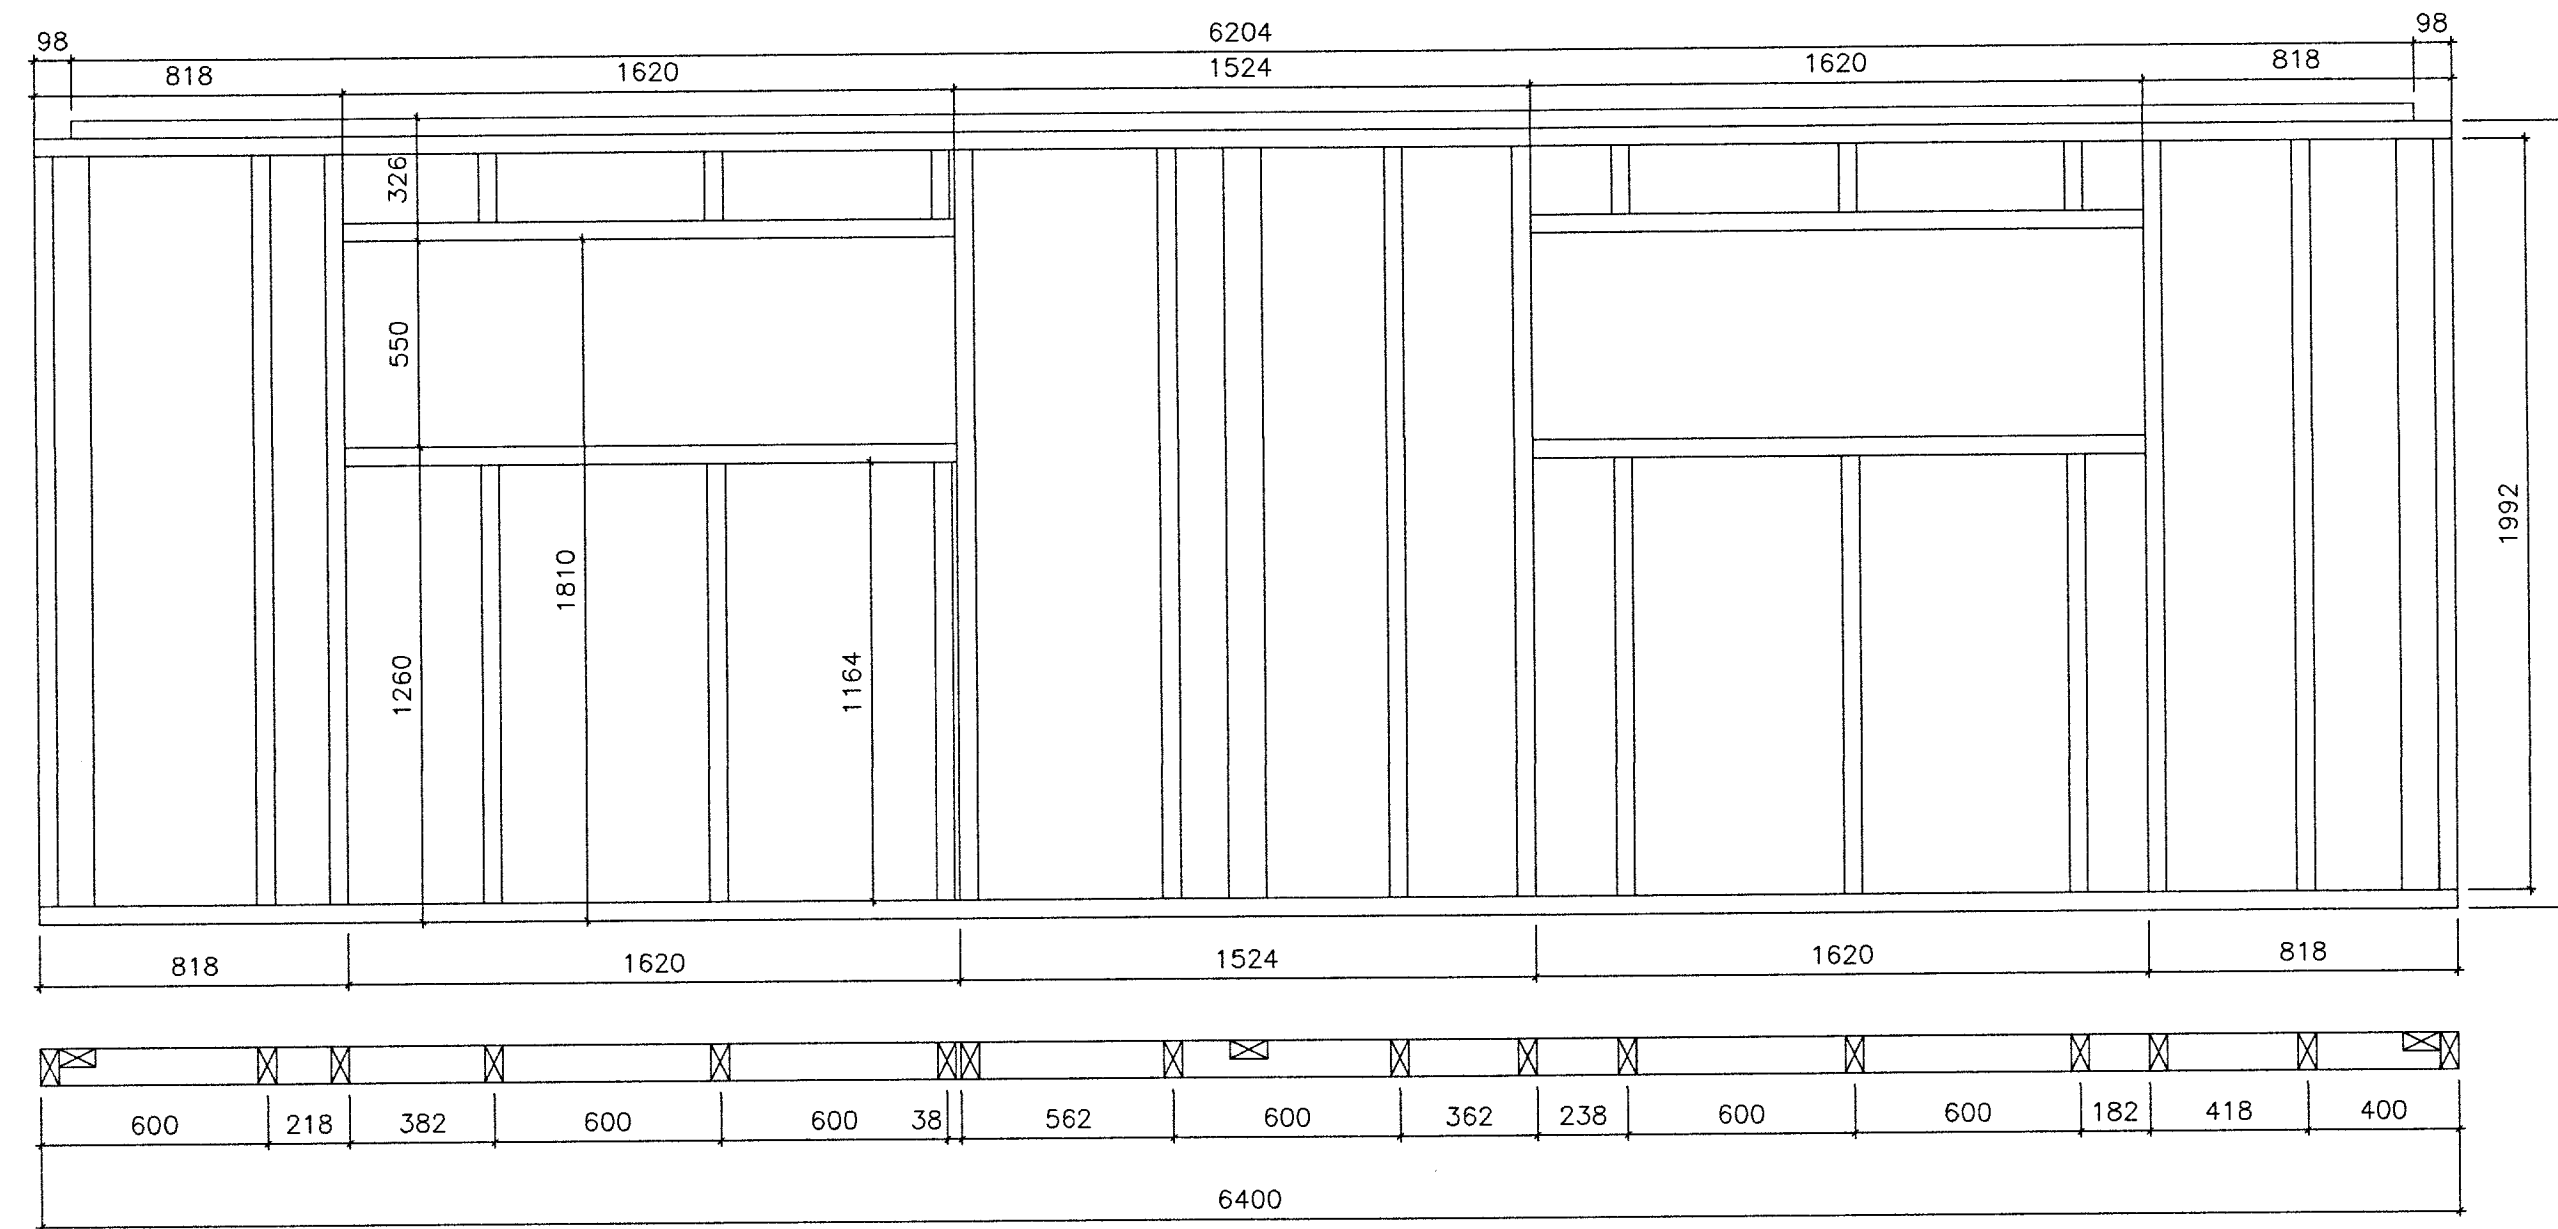


VEGGJAGRIND 48x98mm
VEGGUR B 1:20

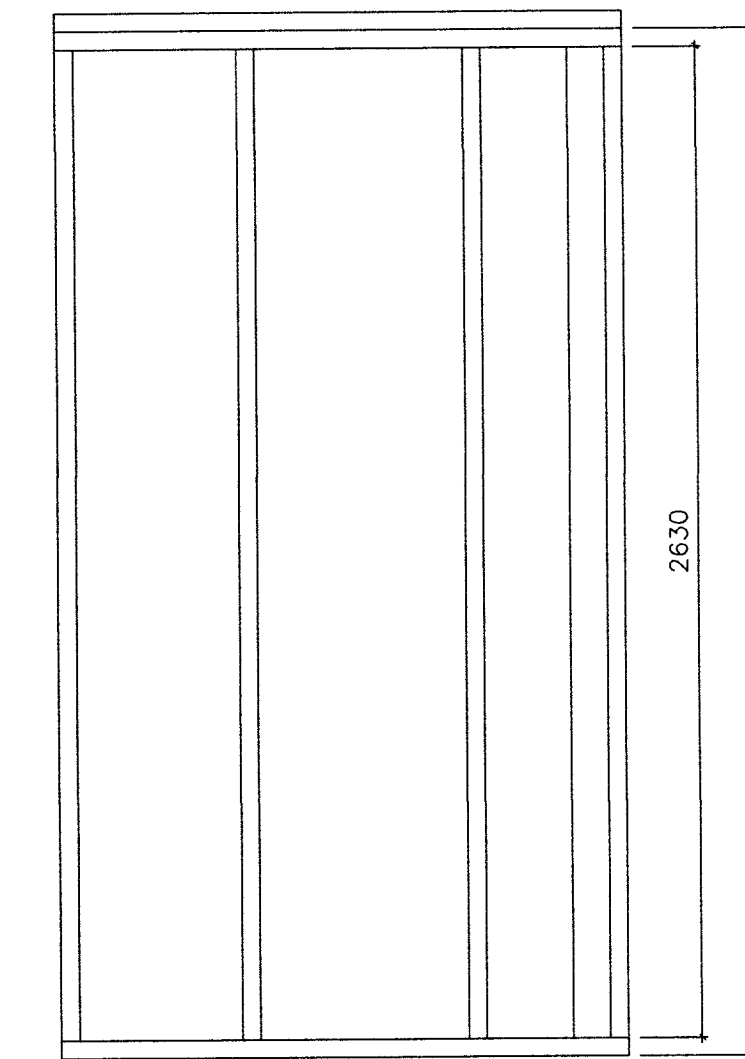


VEGGJAGRIND 48x98mm
VEGGUR D 1:20

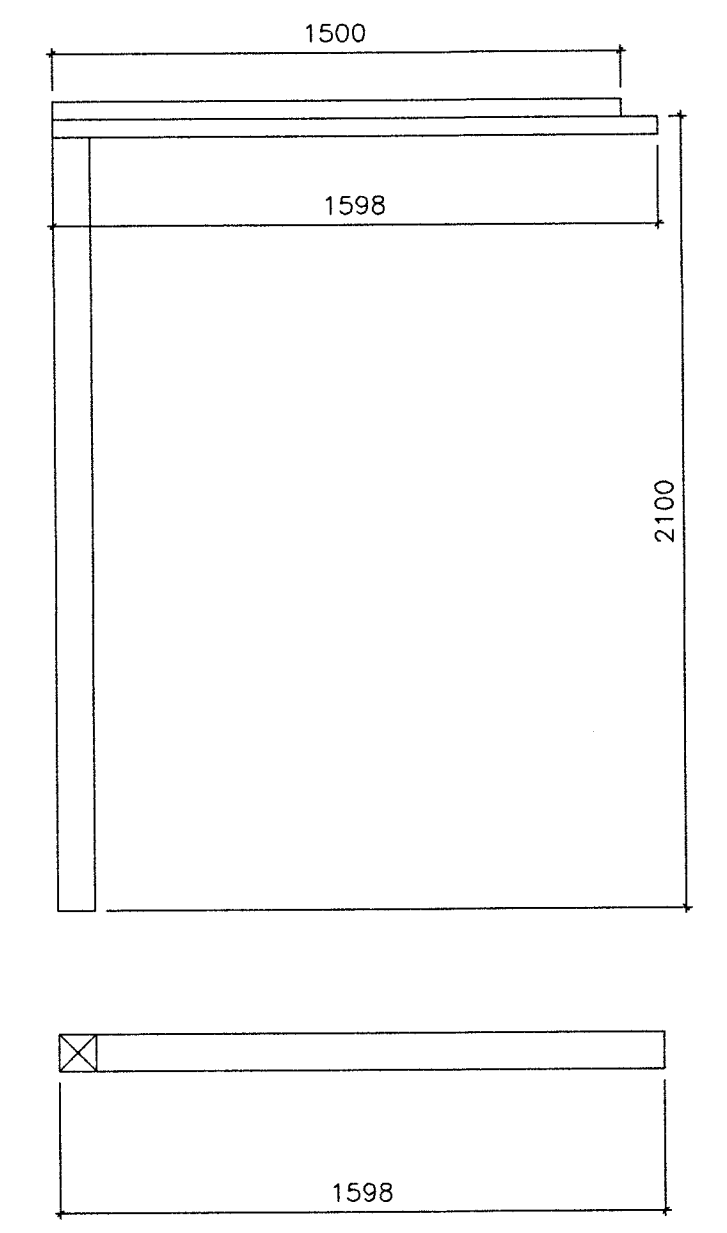

VEGGJAGRIND 48x98mm
VEGGUR F 1:20

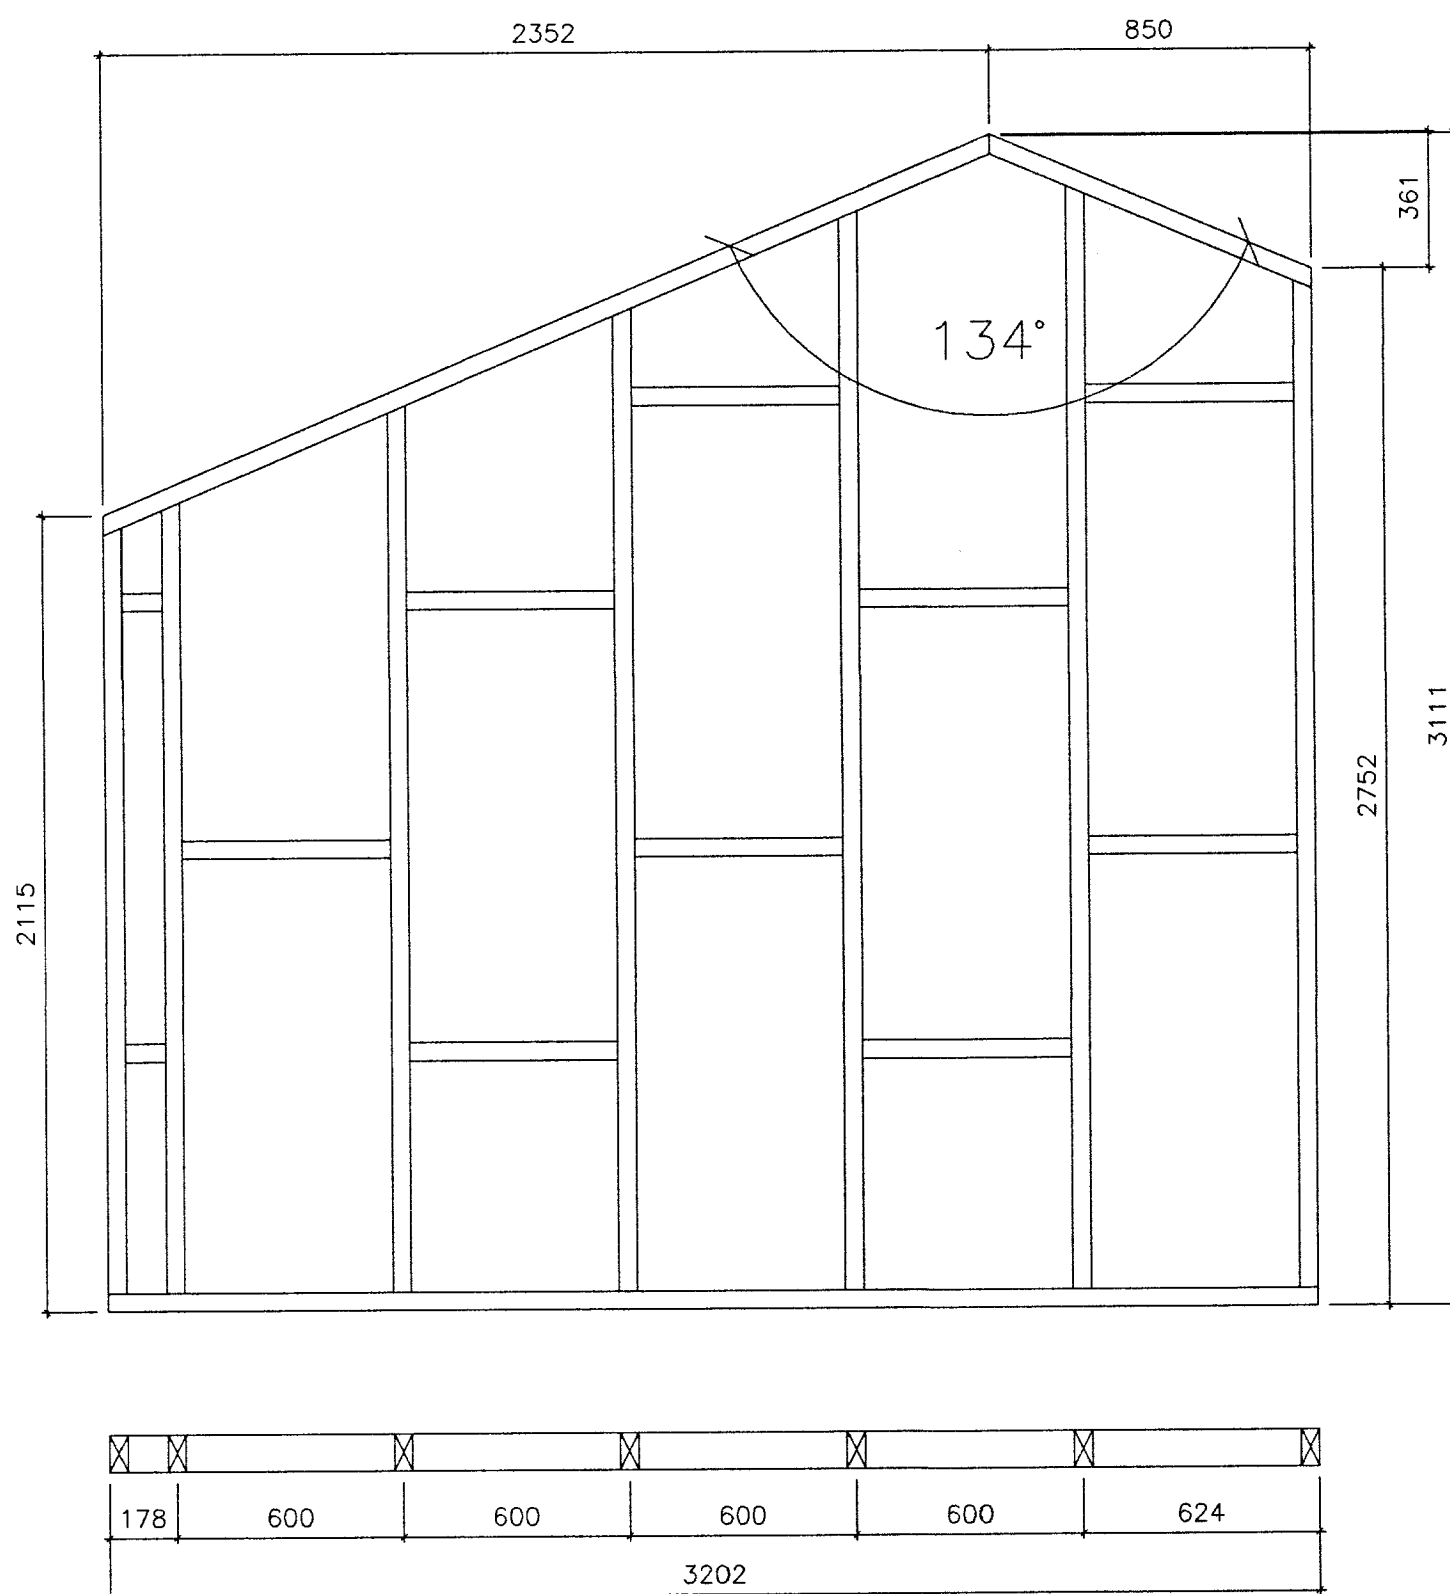

VEGGJAGRIND 48x98mm
VEGGUR G 1:20

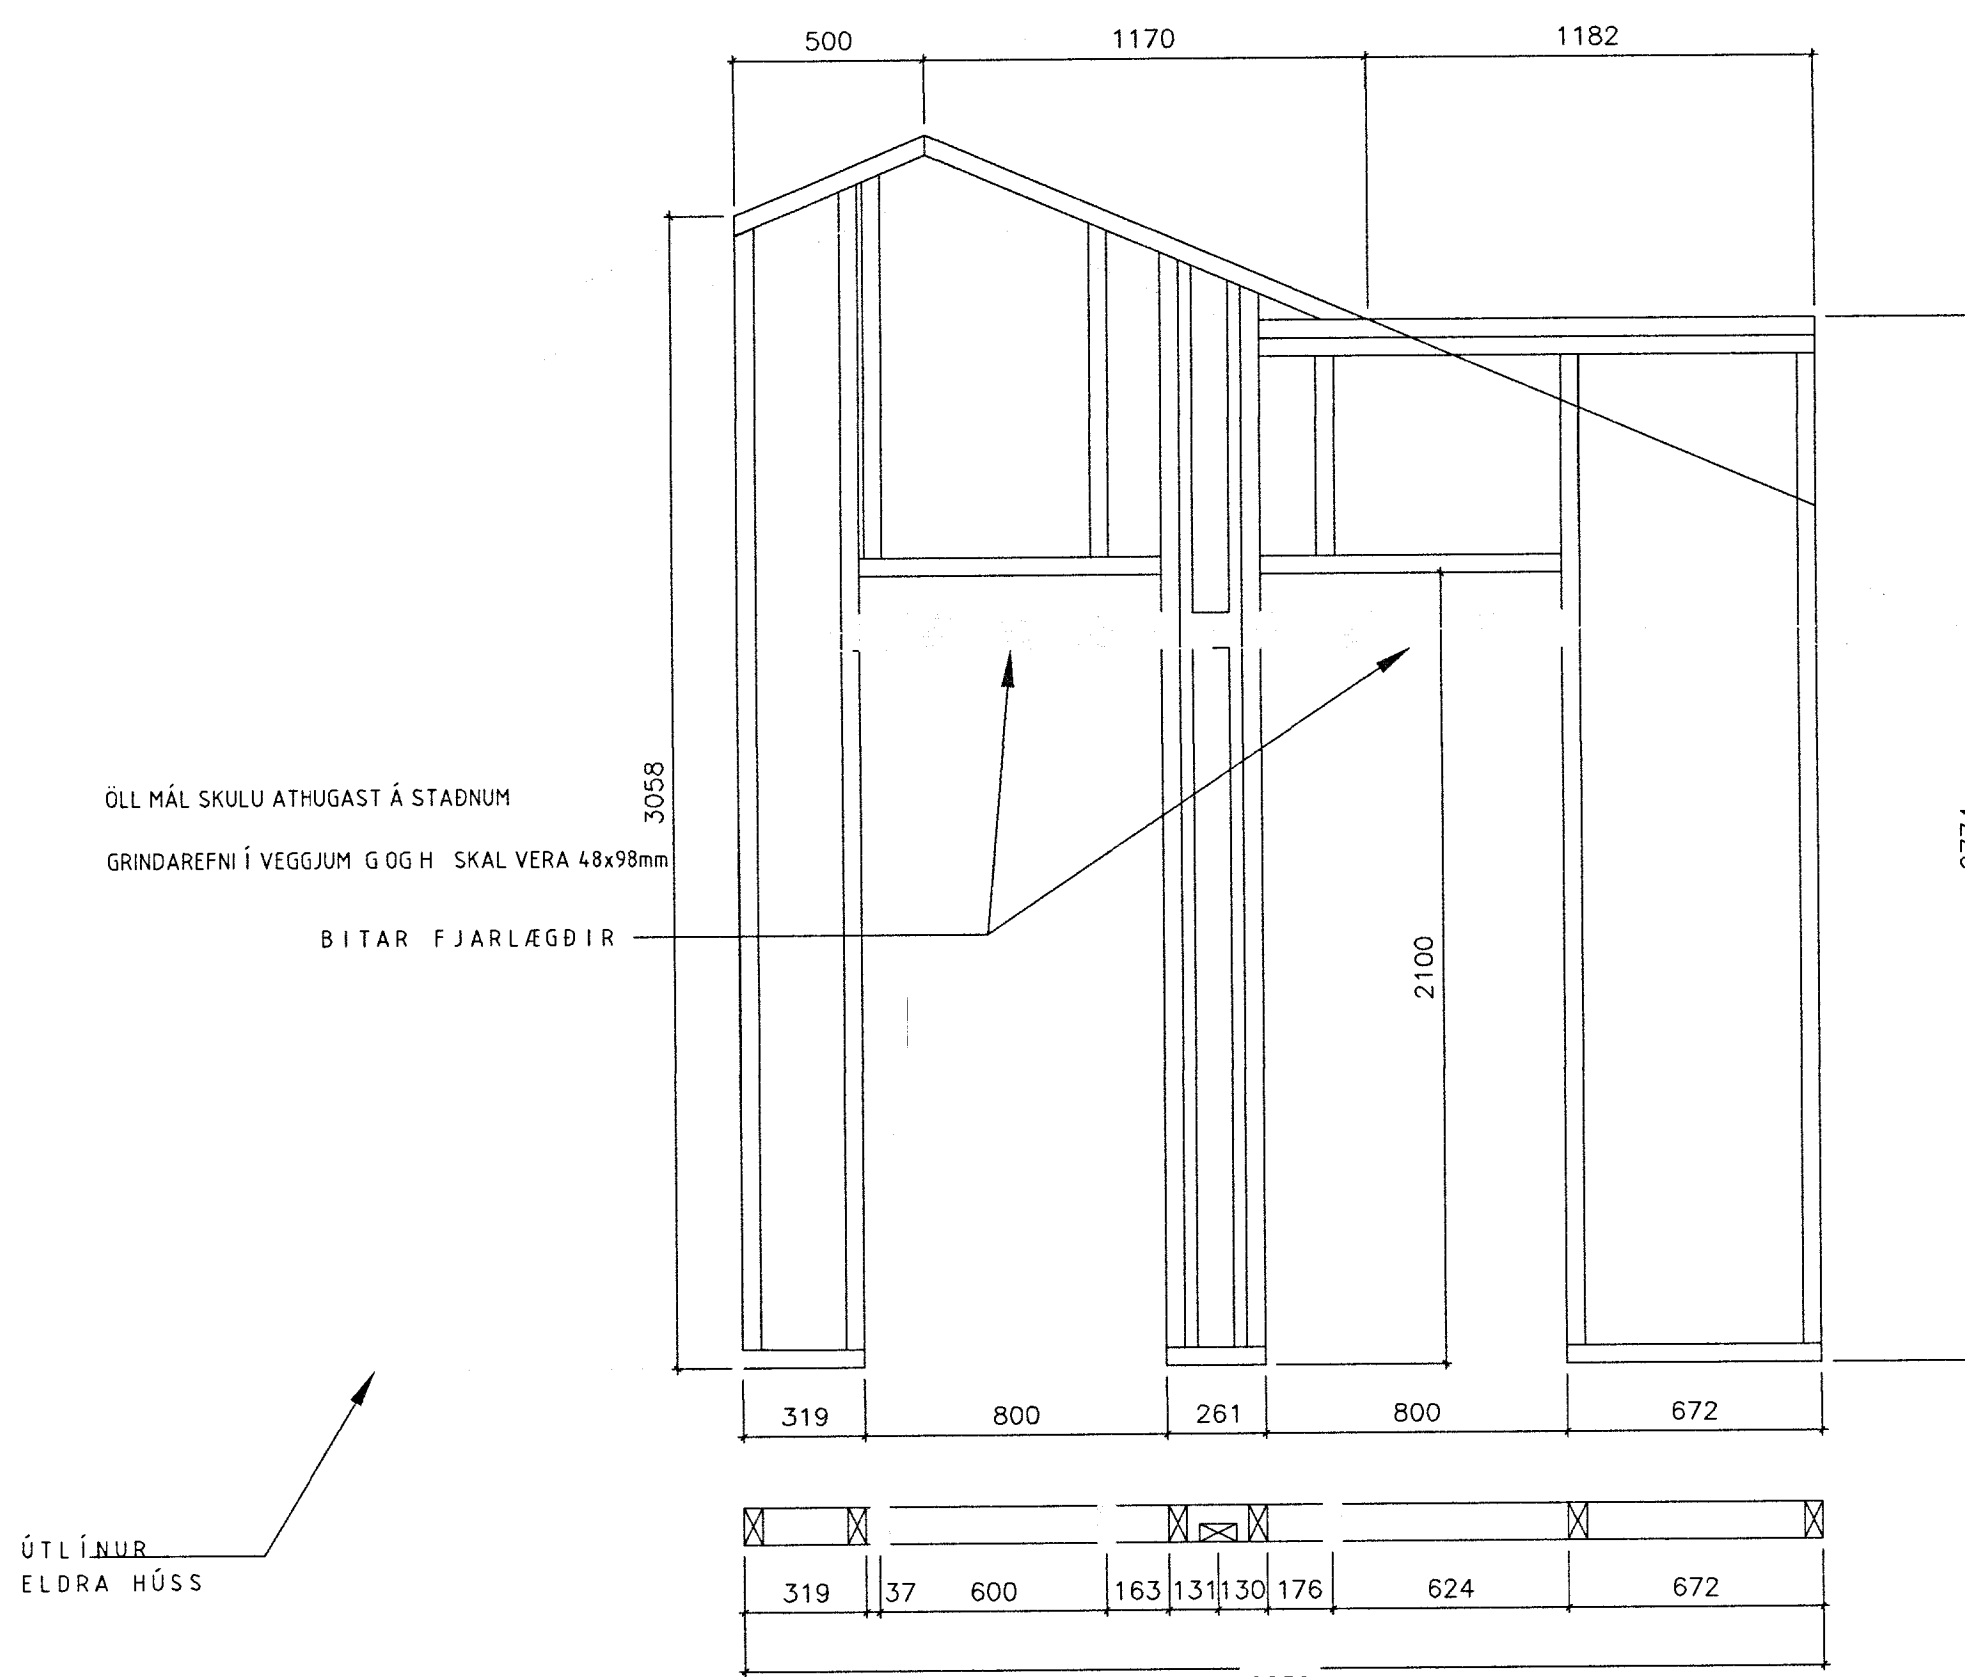

VEGGJAGRIND 48x98mm
VEGGUR H 1:20

MÖTTEKID
25 JUNN 2013
Guðni Þórunn
Byggingarfræðingur og Árnáttúla og Flóðar

Tilvísun:		Heiti teikningar:	
X			
8			
7			
6			
5			
4			
3			
2			
1			
Br.	Dagsr.	Af.	Sam. Breyting:

Vignir Jónsson Byggingatæknifræðingur
 Skipasundi 47 104-Reykjavík
 Sími: 564-0224
 e-mail: vignir1@solark.is ln 170192

KALLBRÚN 5, HEIÐARBÆR
 BLÁSKÓGABYGGÐ, ÁRNESSÝSLU

BURÐARVIRKI
 ÁSYND BURÐARVEGGIR
 VEGGIR B, C, D, E, F, G OG H

VERK NR. D41	KVARDI	BL. NR.
TEIKN. NR. 0081	1:20	B2
ÚTVEFNI: V.J.	TEIKN. V.J.	UNDIRSKRIF: Vignir Jónsson
DAGG: 01.10.2007	SAMRÁÐSVEGIR: VIGNIR JÓNSSON	ÞEYING:
*** 020561-4759		