
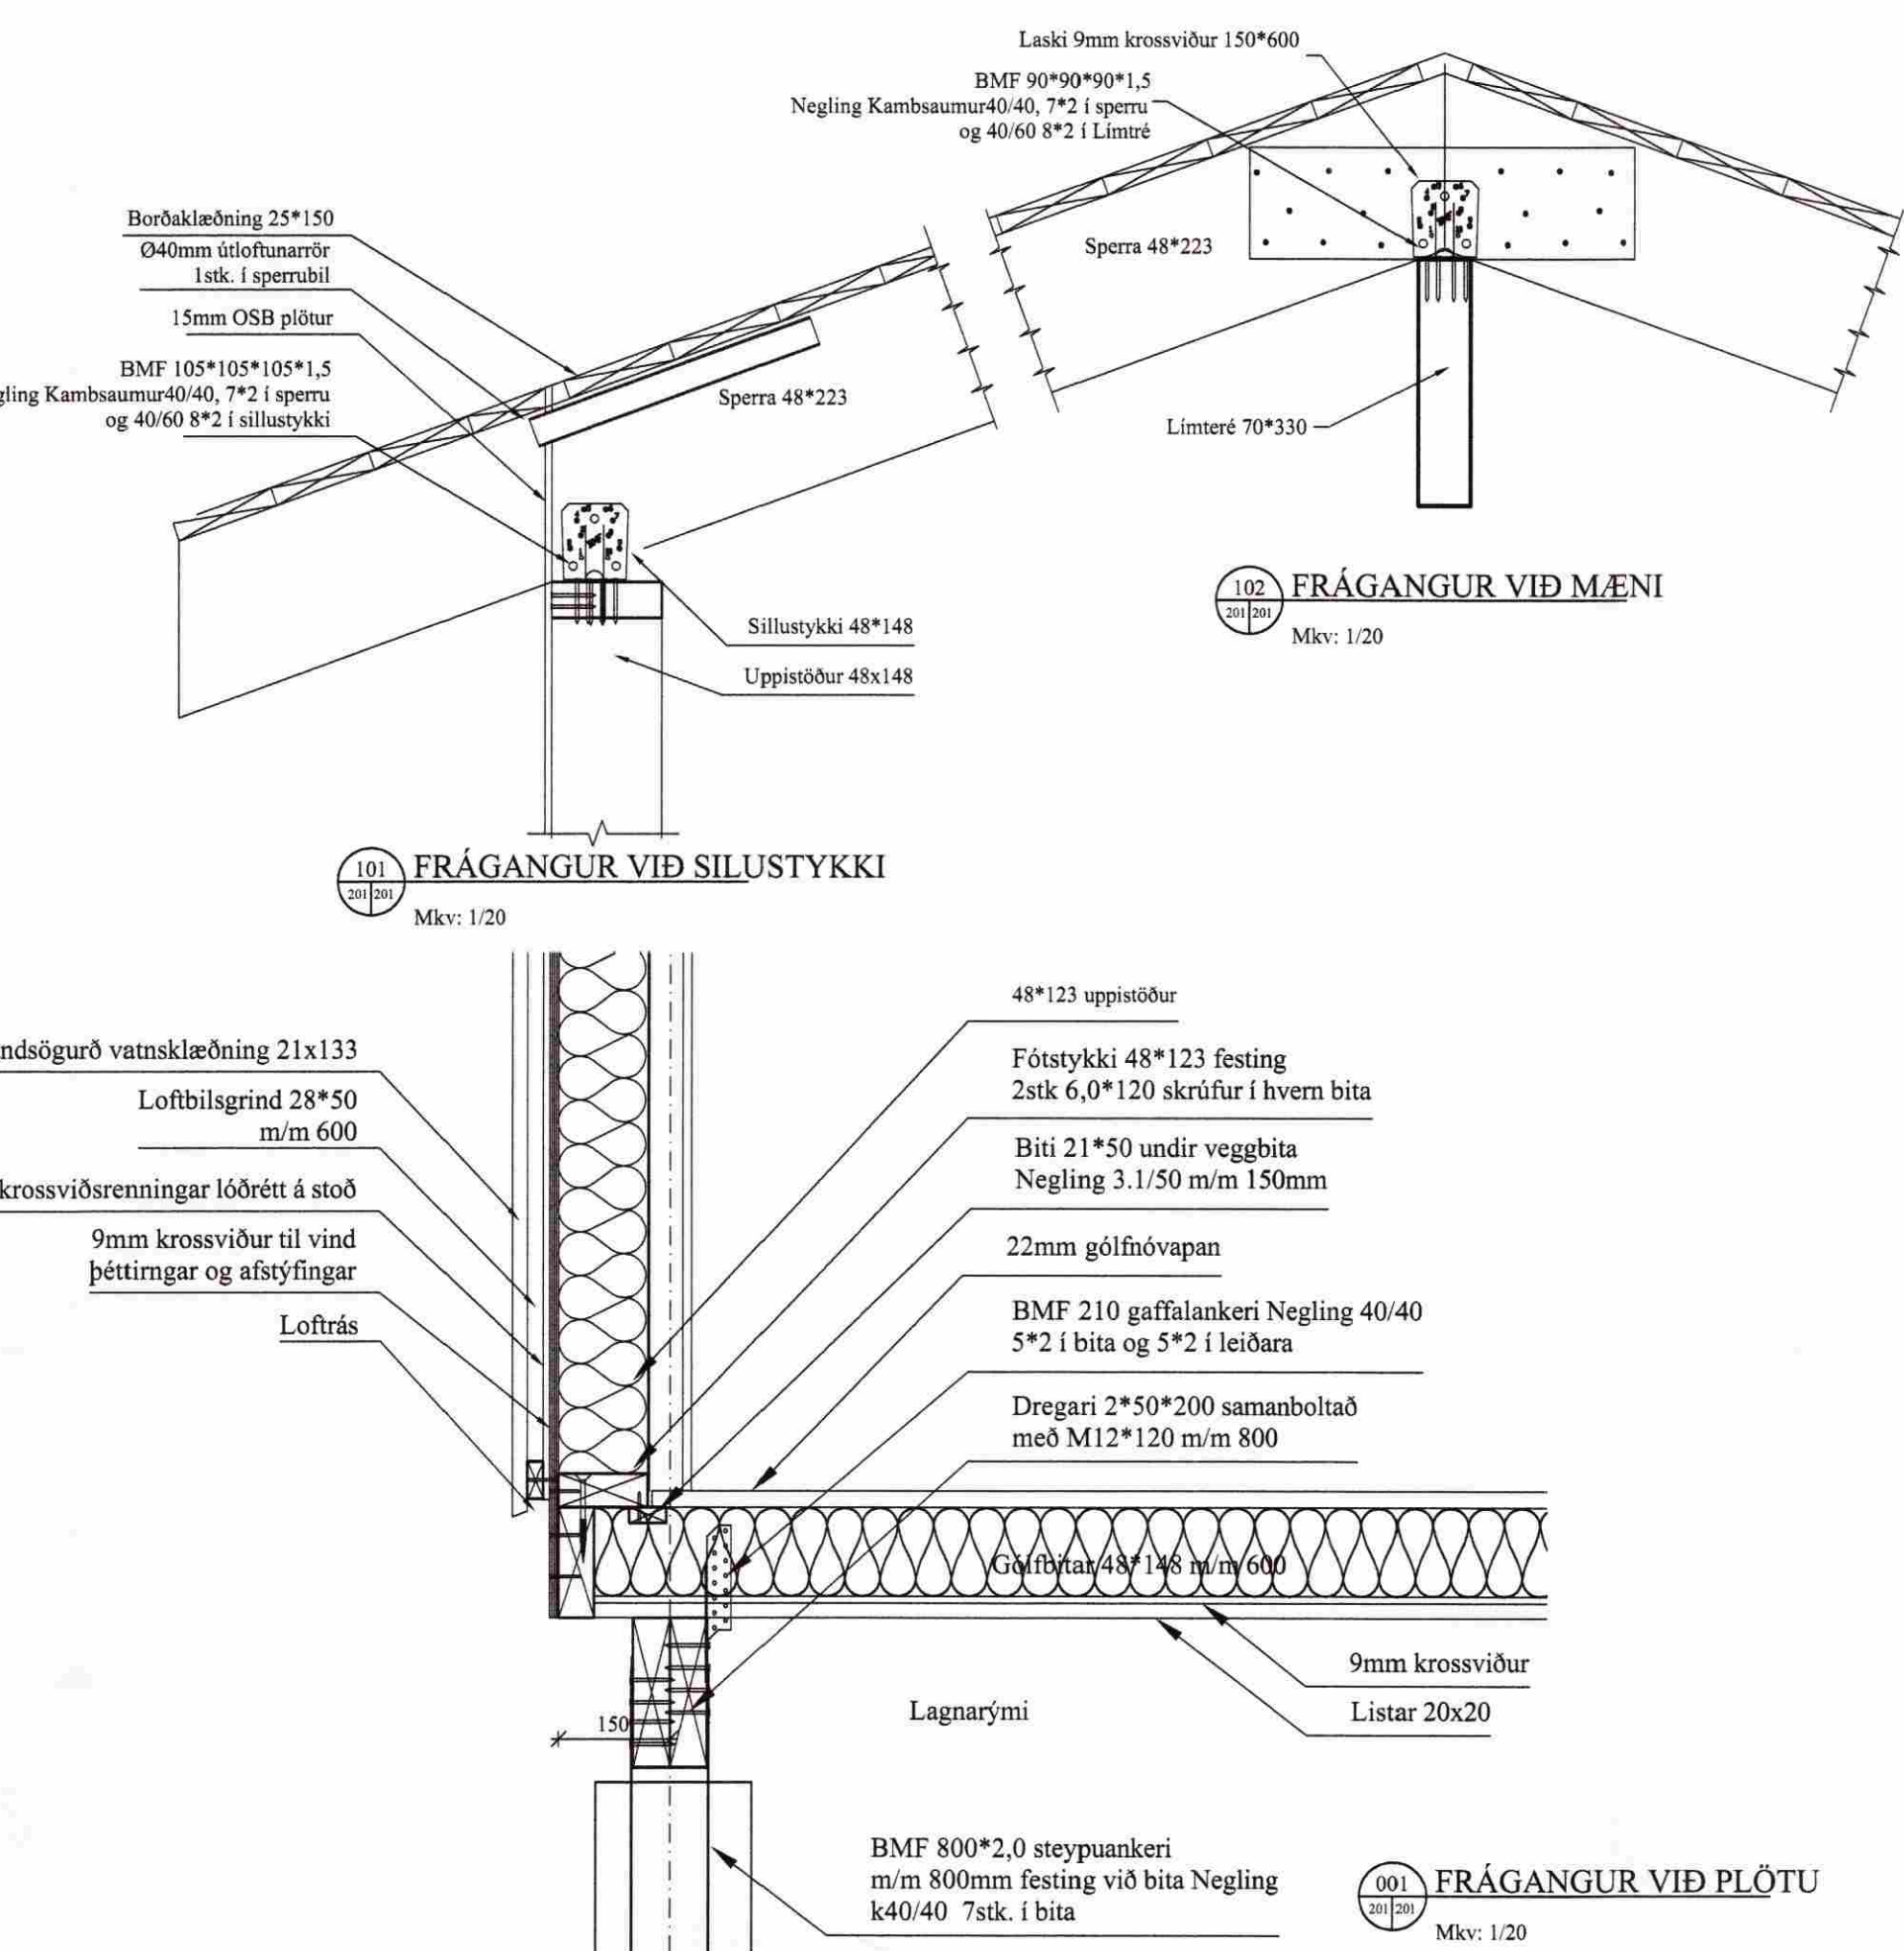


GRUNNMYND SÖKKULSBITA OG DREGARA

Mkv: 1/50

GRUNNMYND VEGGJA OG SPERRRA

Mkv: 1/50

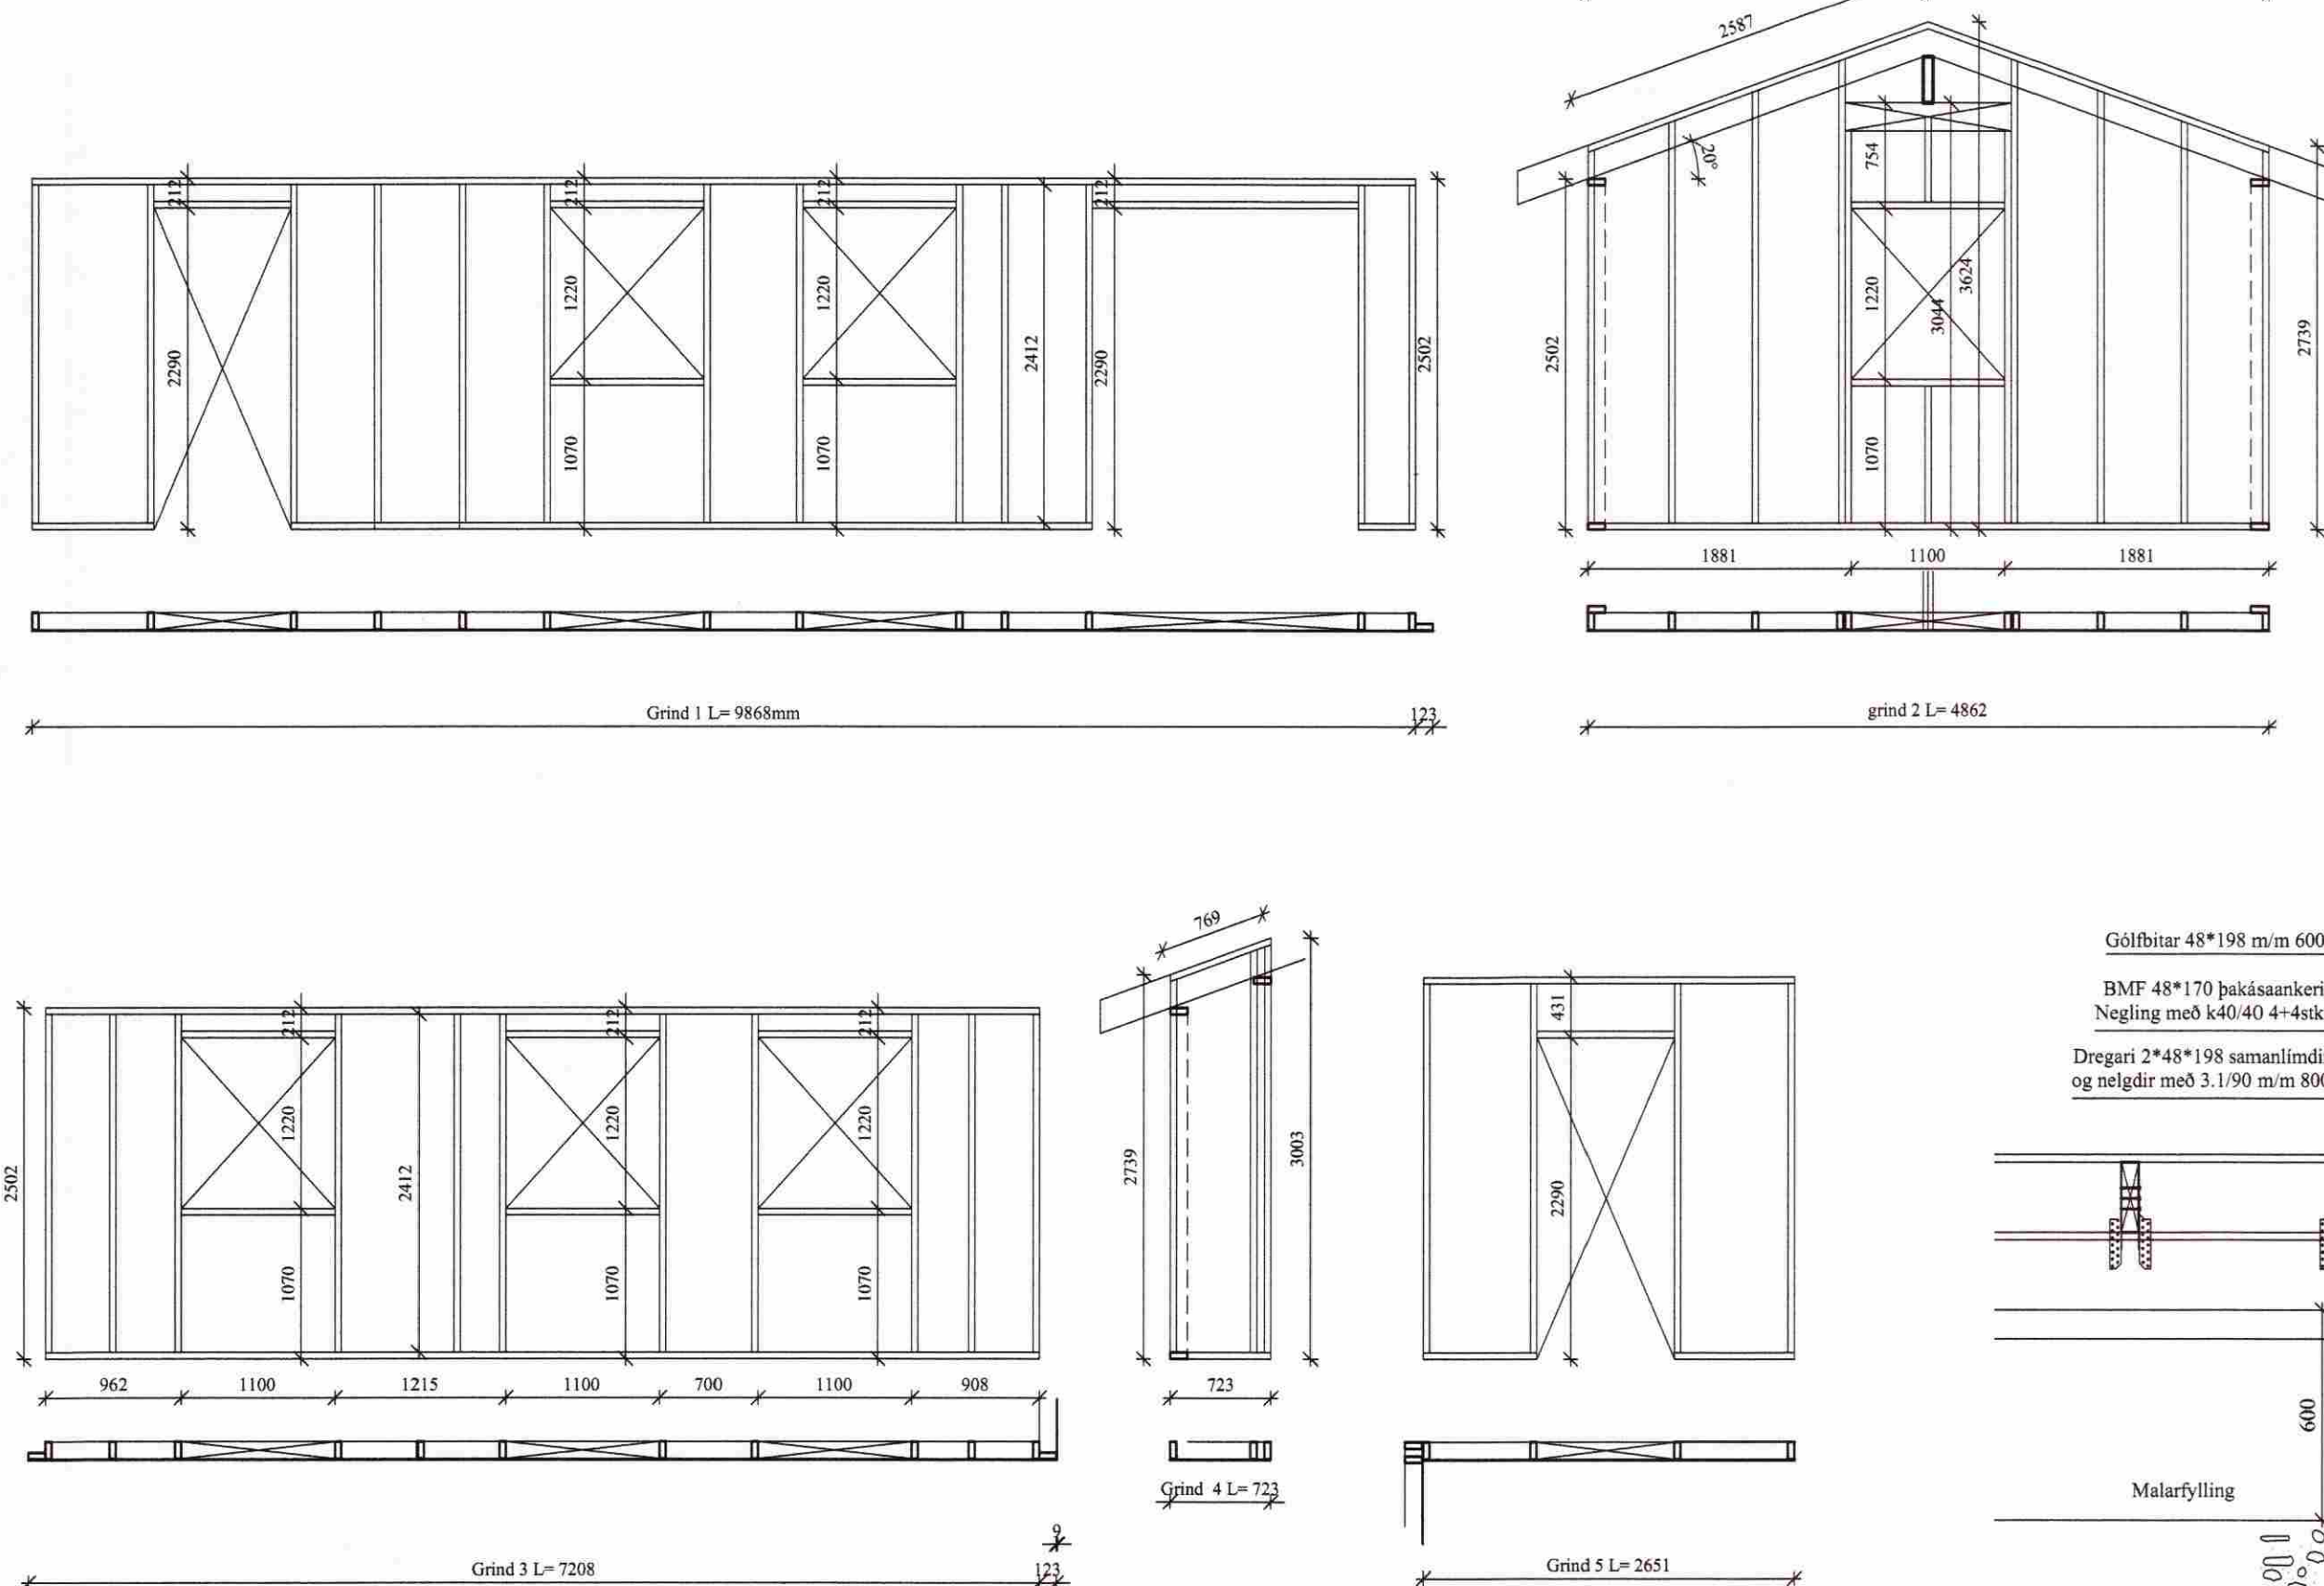

1. UNDIRSTÖÐUR

SÖKKLAR GRAFIT NIDUR Á BURÐARHEFA UNDIRSTÖÐLAFROSTRÝA. UNDIRSTÖÐUR MIDAST VÍÐ AÐ BOTN GRUNNS SÉ MÓHELLA EÐA ÞJÓÐPUB MEÐALGRÓF MALARFYLLING SEM SKAL ÞJAPPAST Í JÖFNUM 40-50cm LÖGUM. MIDAD ER VÍÐ GRUNÐINARFLI OG SKAL MÍÐA VÍÐ AÐ ÞJÓPPUNARPRÓF STANÐAST EÐ 100 MPa OG HLUFTALÍÐ 12/11-2.4. MESTA LEYFLEGA ÁLAG Á UNDIRSTÖÐUR SÖKKLA ER: 40 KN/m SÉ UNDIRSTAÐA ÖNNUR, SKAL HAFA SAMBAND VÍÐ HÖNNUÐ VARDANDI BREYTINGAR. MINNSTA HÉÐ SÖKKULVEGGJA VÍÐ ÚTVEGG SKAL VERA 0,5 m UNDIR ENDANLEGT JARÞVEGYSFIRBORI, NEMA UM SÉ AÐ REÐA HREINA KLÖPP. SÖKKULHÉÐ UNDIR BOTNPLÖTU, MINNST 30 cm. LYGGI FRÆRENNSLI DÝPRA EN SÖKKULBOTN, SKAL FJARLEGG MILLI SÖKKULS OG LAGNA VERA MÍN 15 cm

2. JÁRNÞENDING ALMENN

ÖLL JÁRNÞAVINNA SKAL VERA Í SAMR.EMI VÍÐ ISLENSKAN STAÐAL ÍST 10.
TÁKNAR JÁRN Í EÐRI BRÚN PLÖTU
TÁKNAR JÁRN Í NEÐRI BRÚN PLÖTU
TÁKNAR PLÖTUÞYKKI Í mm.
TÁKNAR STEYPU AÐALBURÐARJÁRNA, JÁRN LIGGI EFTIRNEÐST Í PLÖTU.
NÚMER SKURÐA
SÝNT Á TEIKNINÚMERI
TEKID AF TEIKNINÚMERI
JÁRNASTÆRDIR ERU Í mm.
HÉÐARTÖLUR ERU Í m.
ÖNNUR MÁL ERU Í mm.
K TÁKNAR KAMBSTÁL ks - 40 MEÐ $\sigma = 4000$ kg/cm²
K 189 TÁKNAR KAMBSTÁL MÖTTU GERÐ
R (Ø) TÁKNAR SLETTI STÁL ST. 37,12 MEÐ $\epsilon = 1300$ kg/m²
K 8 m m 200 TÁKNAR AÐ 8mm KAMBSTÁL KOMI MEÐ 200 mm MILLIBILI O.S.F.V.
JÁRNUM SKAL HALDID Í RETTRÍ FJARLEGG FRÁ MÖTUM MEÐ ÞAR TIL GERÐUM KUBBUM, T.D. ÚR STEINSTEYPU EÐA HARÐPLASTI.

3. ÁLAGSTILHUGUN

ÁLAGSTILHUGUN ER Í SAMR.EMI VÍÐ ISLENSKAN STAÐAL ÍST-12.
NOTÁLAG : SNJÓÁLAG Á ÞAK 1,0 KN/m²
NOTÁLAG Á PLÖTU 1,5 KN/m²
VINDÁLAG 1,64 KN/m²

4. STEINSTEYPA

ÖLL STEYPUVINNA SKAL VERA Í SAMR.EMI VÍÐ ISLENSKAN STAÐAL ÍST 10.

ÖLL STEYPA SKAL UPPFYLLA EFTIRFARANDI KRÖFUR:
BROTFLÖKKUR: C-25 Í SÖKKULSULUR OG SÖKKLA
ÞJÁLNIFFNI: MELMET EÐA ÖNNUR SAMBERILEGG EFNÍ.

LOFTINNHALD VERÐI 5-6% Í MÖT.
SIGMÁL STEYPU: FYRIR IBLÖNDUN ÞJÁLNIFFNA CA. 6 cm
EFTIR IBLÖNDUN ÞJÁLNIFFNA CA. 12-15 cm.
V/S TALA: < 0,50 OG SEMSNTSMAGN Í m³
STEYPU EKKI MINNA EN 300 kg

HÁMARKS KORNSTÆRÐ D MAX = 32 mm

ÖLL STEYPU SKAL TITRA Í MÖTUM.

* EF STEYPT ER BEINT AÐ JÖRÐ SKAL MINNSTA ÞYKKT STEYPULAGS VERA 50 mm.

BEYGIJUR OG SAMSKEYTL SJÁ SKÝRINGARMYNDIR.

ÞVERMÁL JÁRNS	mm	9	10	12	14	20	25	32
ÞVERMÁL BEYGI- FRINGS D	cm	16	20	24	30	40	50	64
SKYEYTLINGD	R cm	45	55	65	85	105	130	
JÁRNA	K	35	40	50	60	80	100	20

5. TIMBUR OG TIMBURGÆÐI

EFNISGÆÐI
ÖLLAR SPERRUR OG EFNÍ Í GRINDUR ERU K18 OG RAKAF. IU LÍMTRÉS BITAR OG SELUR MÍÐAST VÍÐ RAKAF. IU ÖLLUR SAUMUR SKAL VERA GALVANIÞJÓÐADUR ÖLL EFNÍ Í FÖTREMUR SKAL VERA FÚAVARID
GRINDUR
ÖLL EFNÍ Í GRINDUR SKAL VERA 48*123 EN UNDIR OG VÍRSTYKKI SKAL VERA 35*120. FÖTREMUR SKAL VERA GAGNFRÝGAVARIN. ÖLLUR SAUMUR SKAL VERA HEITGALVANERADUR LTANA GRINDUR KOMI 9mm KROSSVÍÐUR TIL VINDSTÝFINGAR OG SEM VINDVÖRN OG FESTIST VÍÐ FÖTREMUR MEÐ 37 m m 150mm

SPERRUR
ÖLLAR ÖNEFNDAR SPERRUR ERU 48*223 OG FESTAST VÍÐ GRINDUR MEÐ BMF 48*170 SPERRUANKERI

ÞAKFESTINGAR
Negling á borðaklæningu og bárustáli

BORÐAKLÆDNING SKAL VERA 17*45 (25 * 150) OG SKAL NEGLA 4 STK 3 GALVINSERADAN SAUM Á FJÓGUR FREMSTU BORD LANGHLIDAR OG ÞAR FYRIR OFAN SKAL NEGLA MEÐ 3 STK 3 SAUM. BAKUSTAL SKAL NEGLA Í AÐRARVERJA HÁBARI NEMA VÍÐ ÞAKBRÚNIR 700 MM INN Á BAKI ÞAR SKAL NEGLA Í HVERJA HÁBARI. FJARELLEGGI MELLI NAGLARADA SKAL VERA MEST 700 MM. Á HILÐAR-SAMSKEYTUM PLATNA SKAL SETJA INN AUKA NAGLA Á MILLI NAGLARADA. BEGAR NEGLT ER Í HVERJA HÁBARI SKAL VERA 150 MM Á MILLI NAGLA SVÖRER LENDI Í SITTIVÖRU BORDI BAKKLÆDNINGARINNAR. FYLGIJAST SKAL VANDLEGA MEÐ AÐ NEGLING SÉ EKKI TÆPT Í BORDI. NOTA SKAL KAMBALUM 40/80 VÍÐ NEGLINGU BAKUSTALS. FRAMANGREIND NEGLINGU GELDIR AÐREINS UM VANDLEGA BORDA-KLÆDNINGU (25 * 150)

ÖLLAR MÁLSETNINGAR ERU Í mm

002 FRÁGANGUR DREGARA OG SÖKKLA

Mkv: 1/20

102 FRÁGANGUR VÍÐ MÆNI

Mkv: 1/20

101 FRÁGANGUR VÍÐ SILUSTYKKI

Mkv: 1/20

001 FRÁGANGUR VÍÐ PLÖTU

Mkv: 1/20

C:			
B:			
A:			
nr.	Dags.	Af.	Breyting
Frumstærð blaðs A2			
AL - HÖNNUN EHF			
eiv Runólfur Þ. Sigurðsson Byggingateknif. B.Sc. Leynibúna 37, 300 Akranesi Sí: 090157-2489 Sí: 431-3441 ; Sí: 862-9933 ; Fax: 431-3442 Netfang: runolfur@al-honnun.is			
Verkhelti			
SUMARHÚS, BURÐARPOL			
HEIDARBÆR 170215			
Verkhelti:			
SKÝRINGAR, GRUNNMYNDIR OG DELI			
Dagss.	02.02.11	Nr.	10108
			201
Hanna?:	R.P.S.	Tel:	R.P.S.
		Atti:	Mkv: 1:10;50
Som?:			kt: 090157-2489