



Snið C - C M 1:50

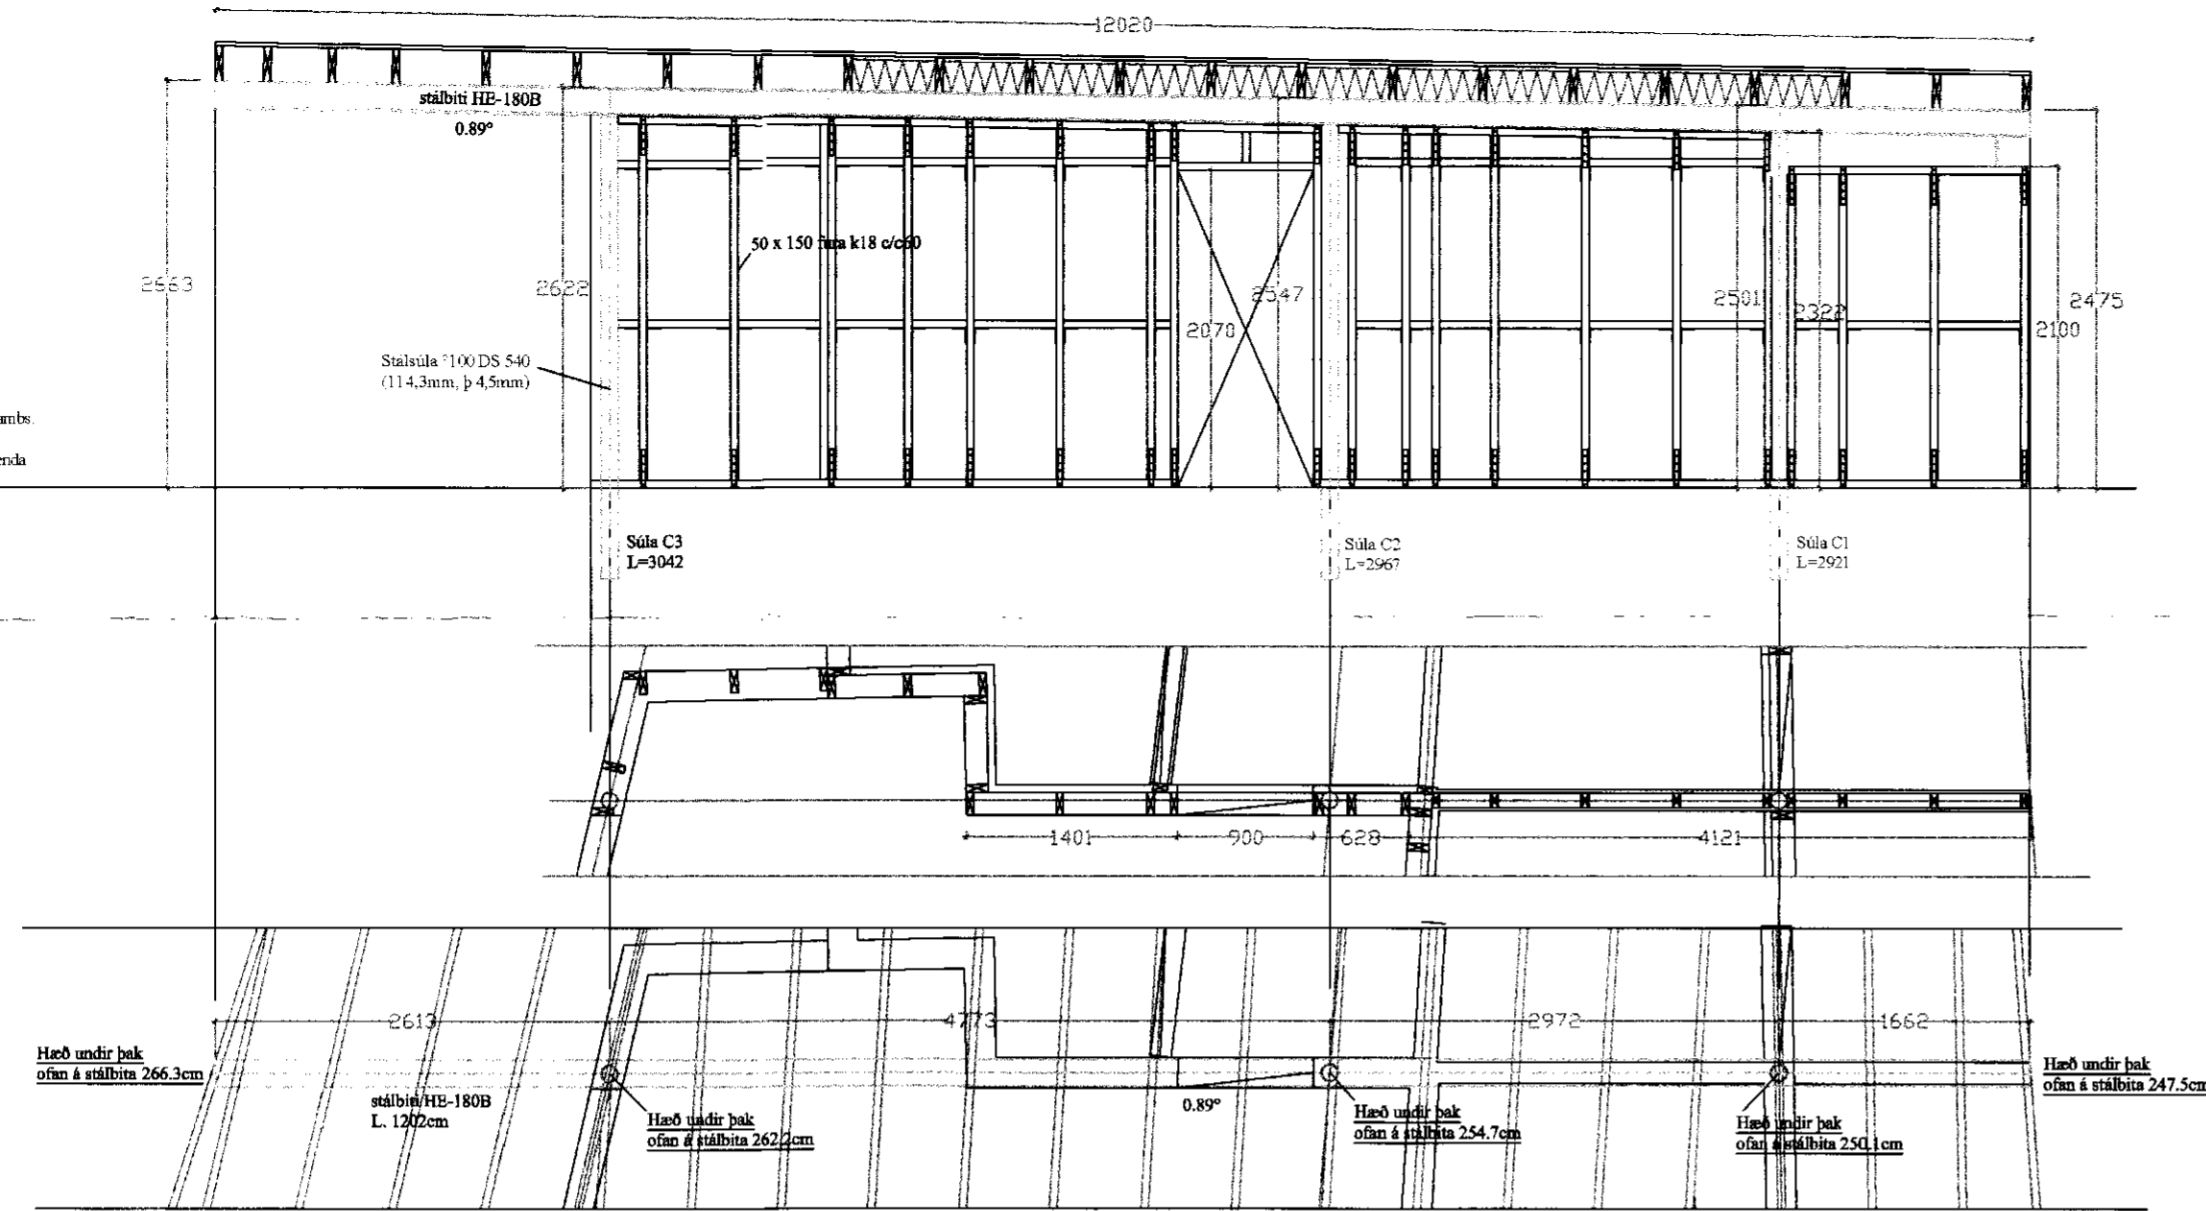

MÓTTAKIÐ  
 15. APRÍL 2011  
 Guðjónsson

Snið D - D M 1:50

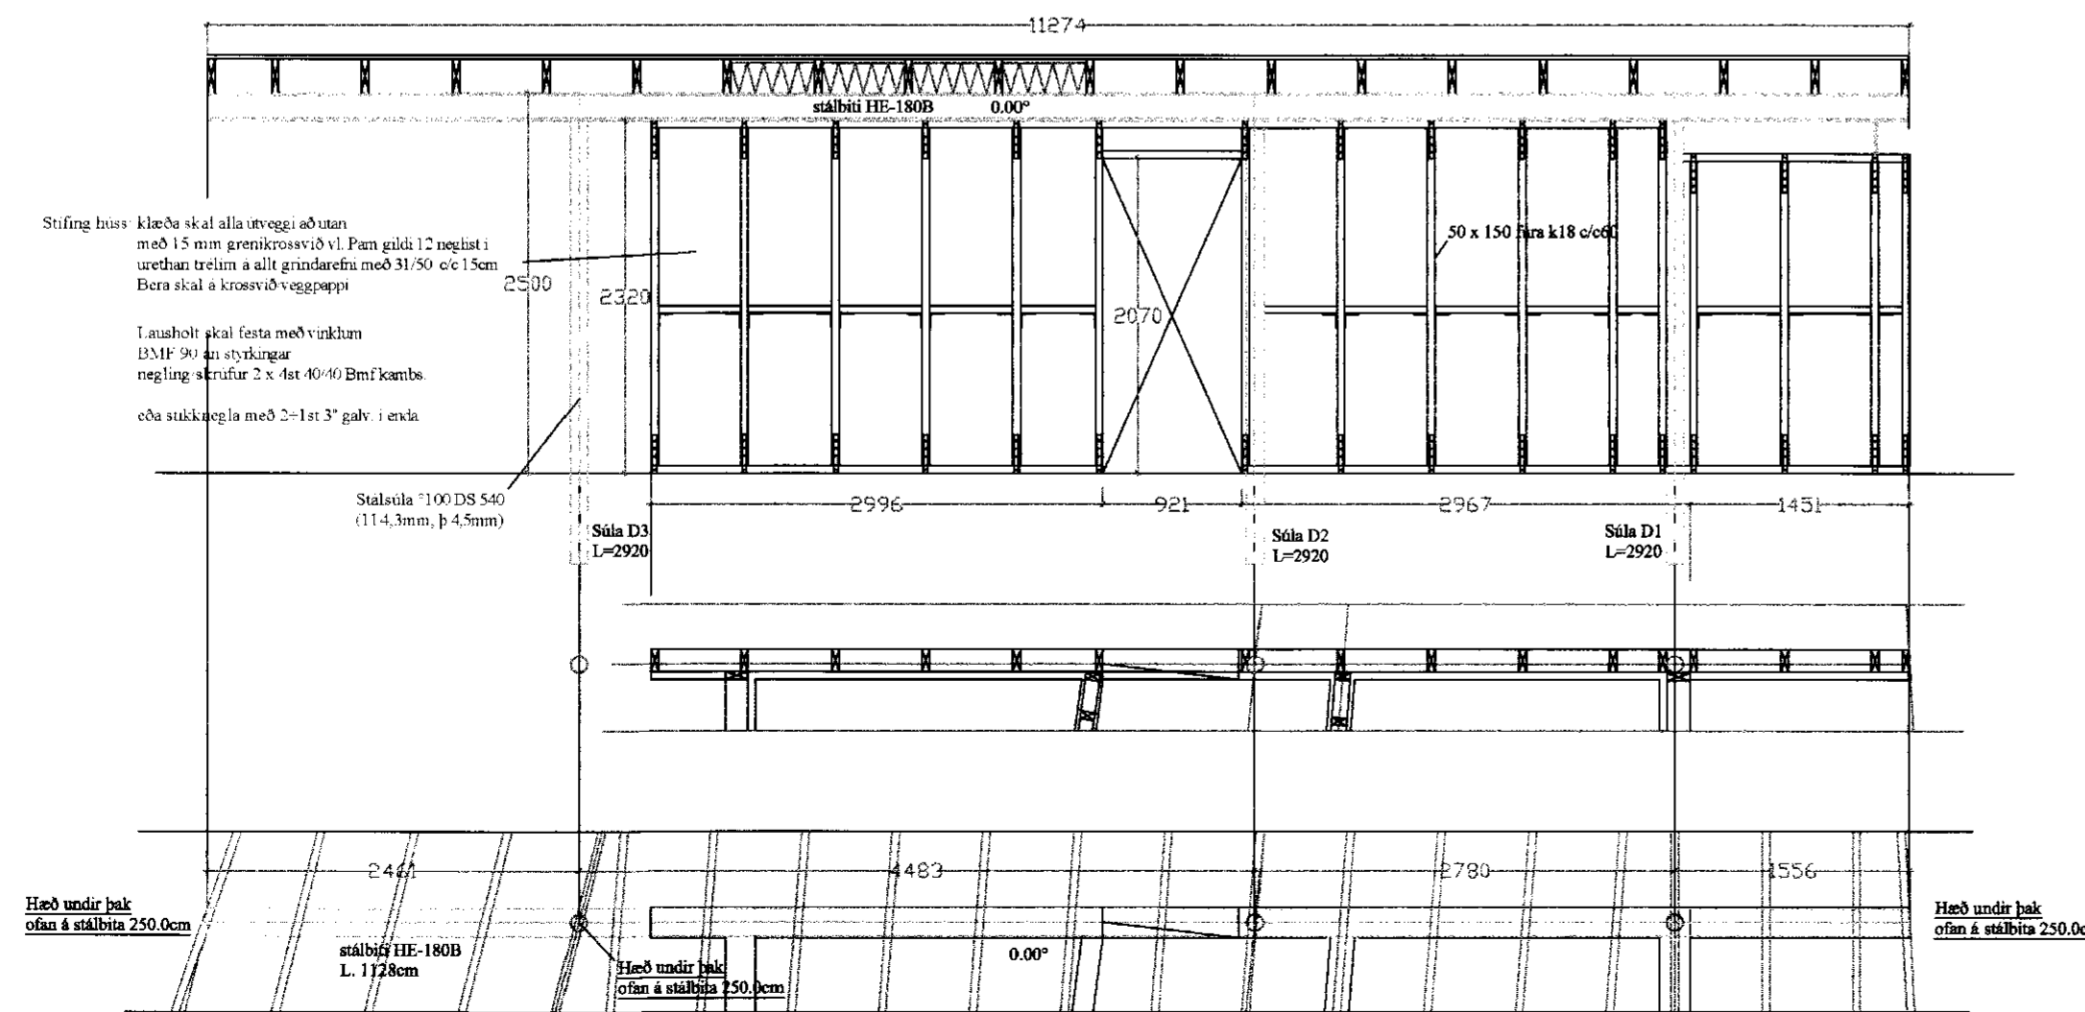

Almennar skýringar sjá teikn. nr. 1.01  
 Snið eru tekin á teikningu nr. 1.03 og 1.04

Heiðarþær lóð 170229 - Gestahús.	
Burðarvirki : snið C og D	SKJ NR:
	KVARDÍ 1:50
Tækniþjónusta Gunnars Indriðasonar 081049-2979 Laugavegi 59 101 Rvk. s. 89-41321, tgi@simnet.is	TEIKN:
	DAGS : apríl 2011.
SAMB. <i>Gunnar Indriðason</i>	TEIKN: nr. 1.06