
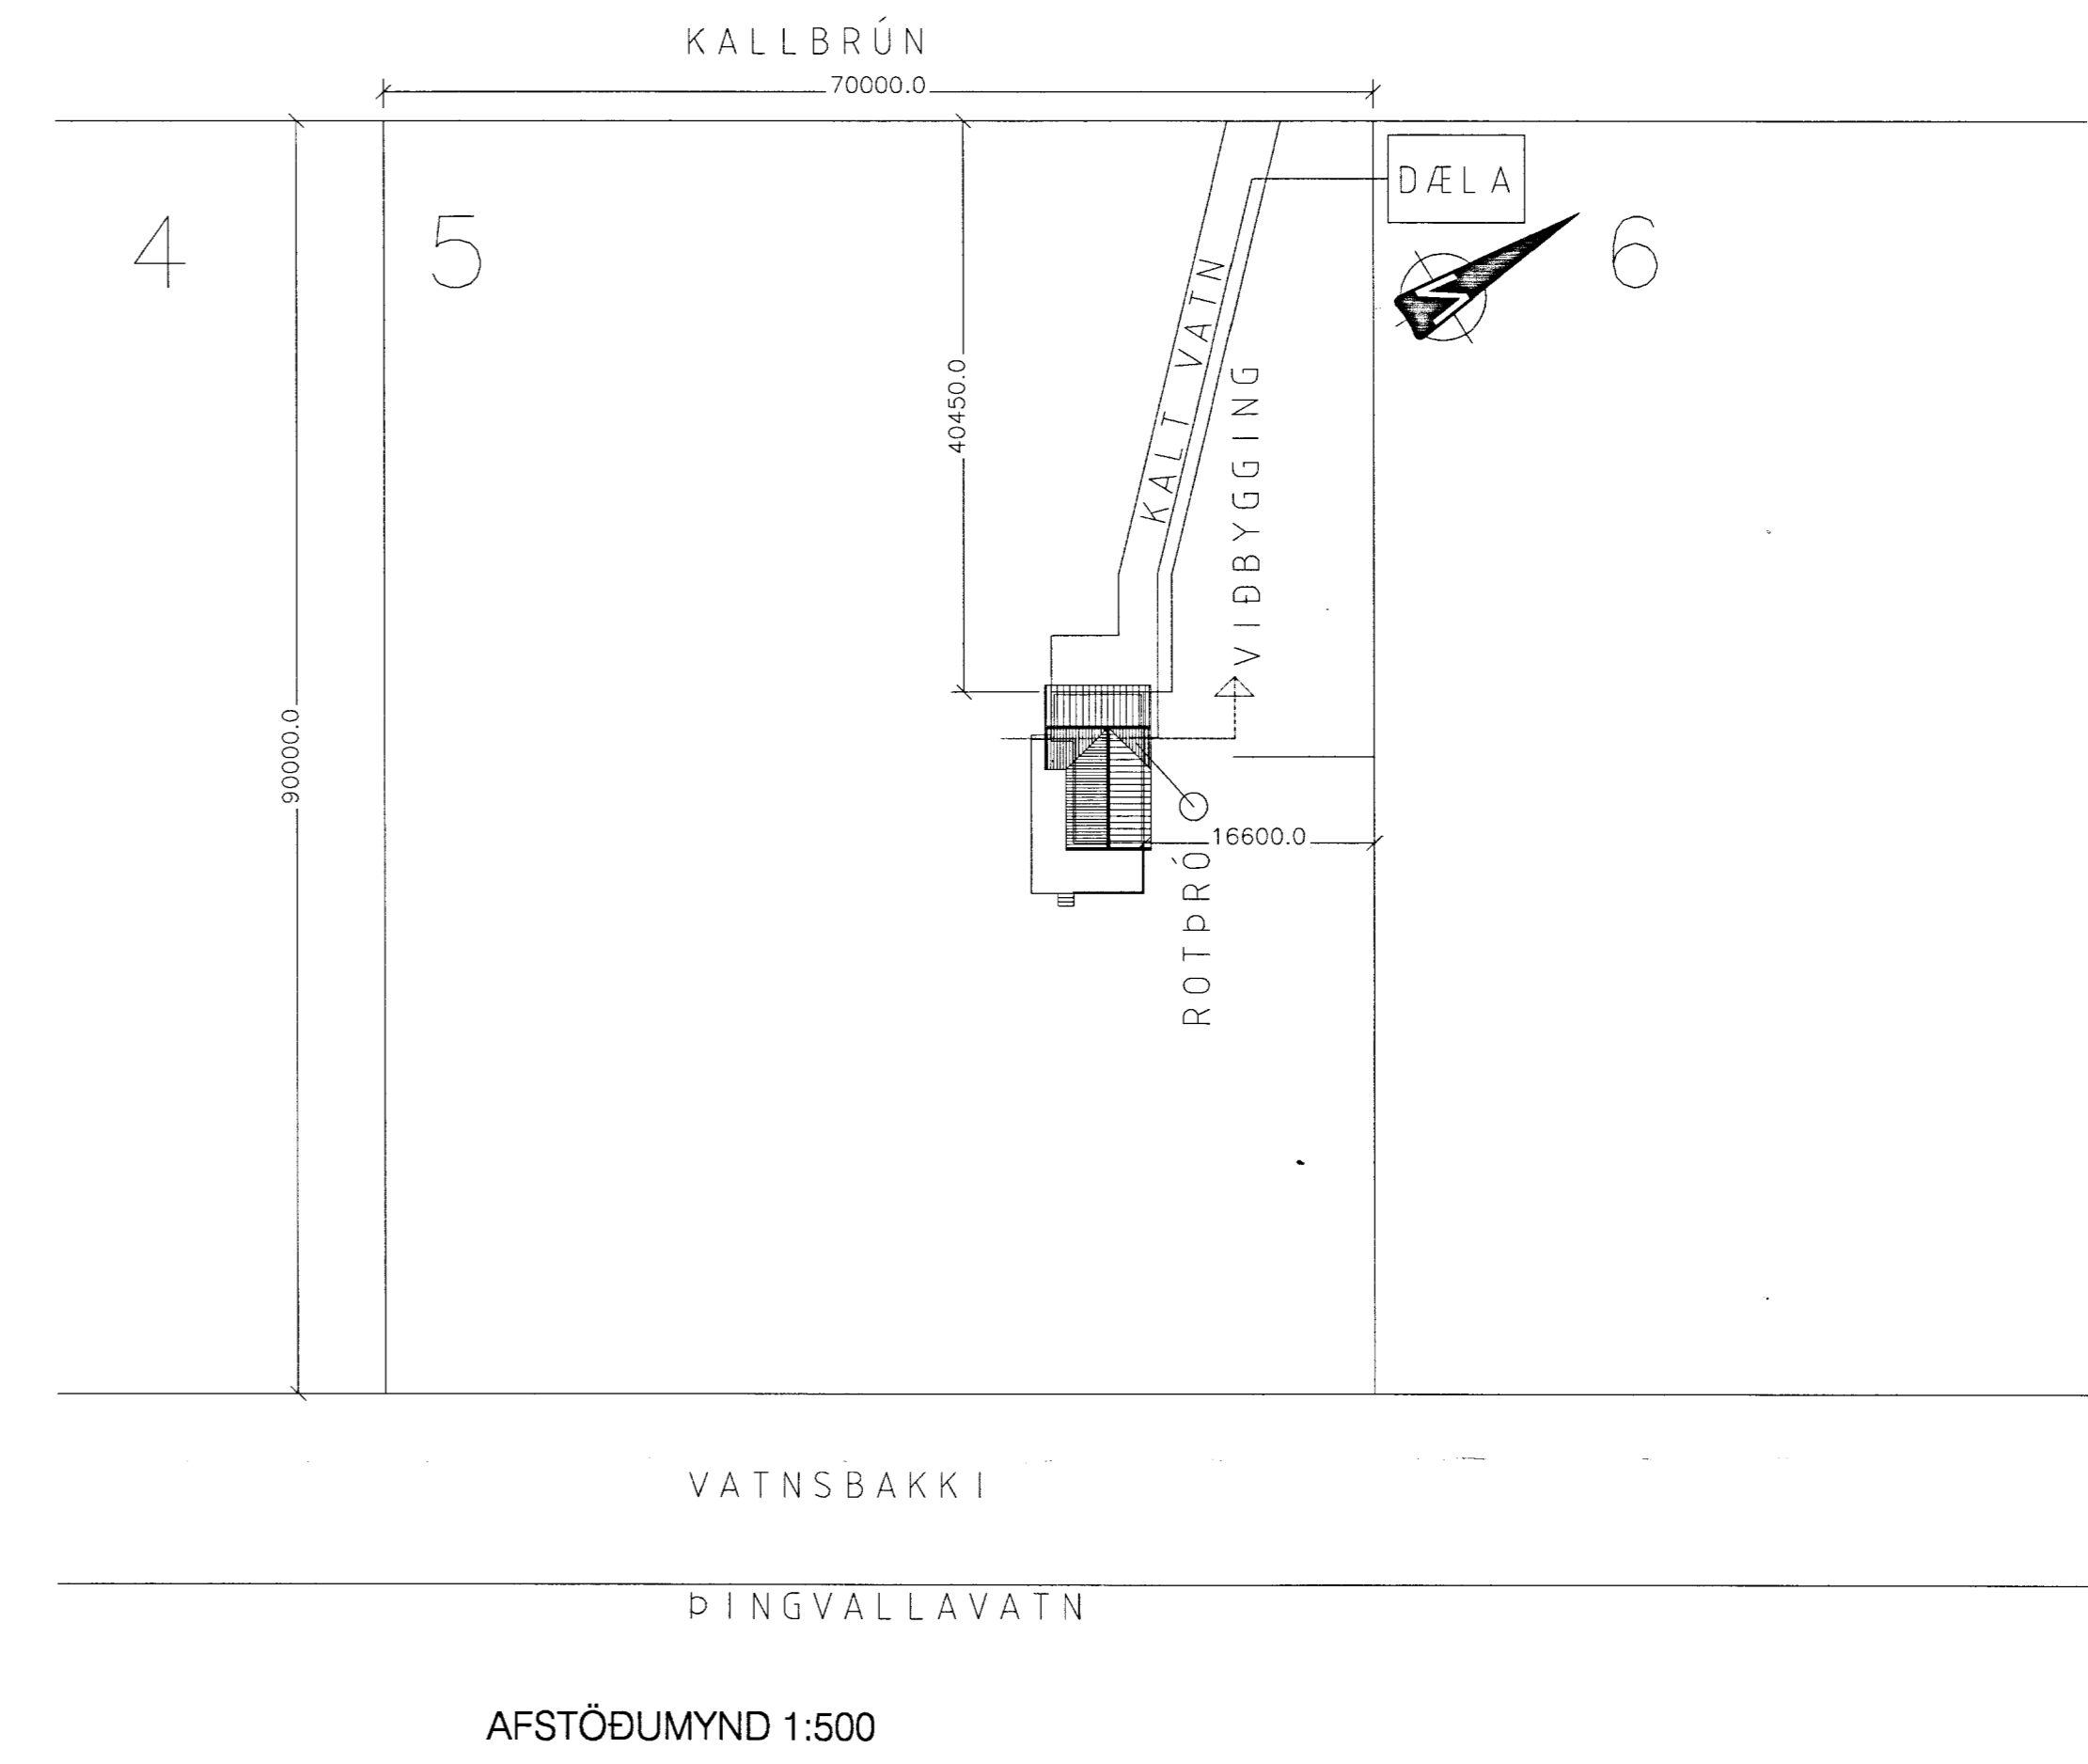
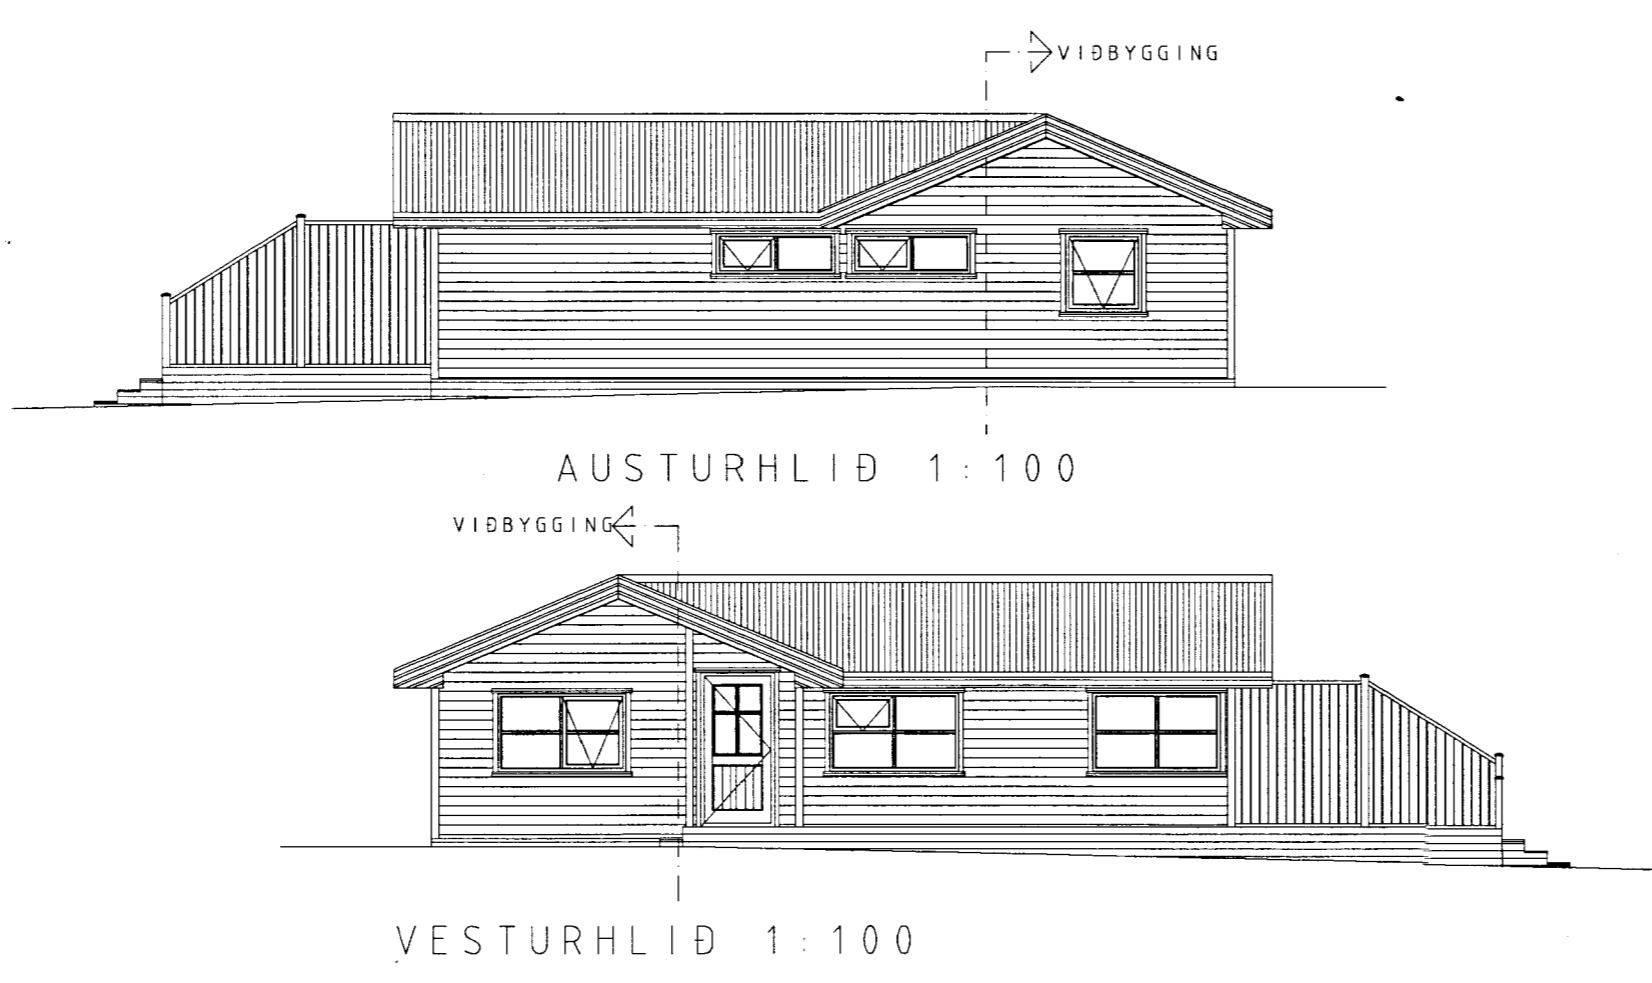
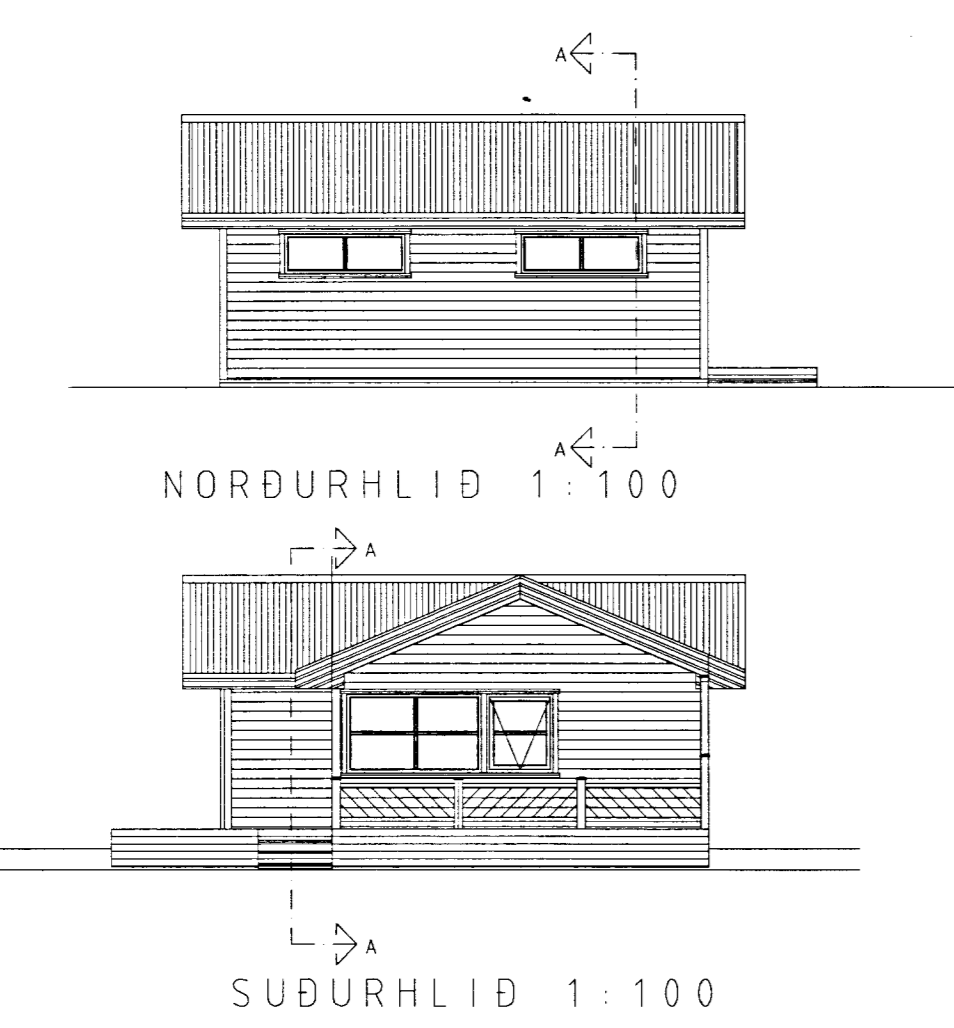
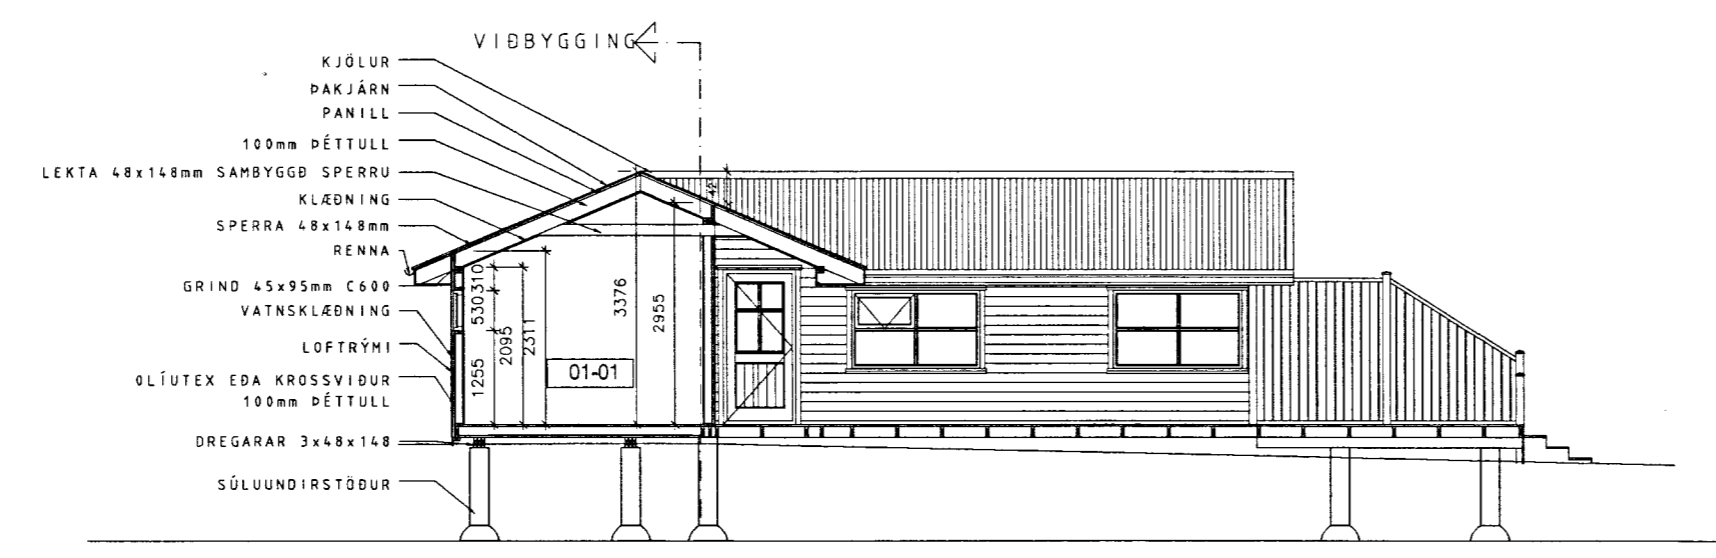


SAMPYKKT
15 AUG 2012
Vignir Jónsson
Byggingarfræðingur, Árnæssýslu og Flóah.

- E: HÖLFUN
 - S: REYKDETT
 - C: SJÁLFLOKANDI
 - I: EINANGRÚNGILDI
 - LR: LOFTRÆSING
 - GN: NIDURFALL
 - R: REYKSKINJARI
 - SL: SLOKKVITÆKI
- ECS-30 BRUNAMÓTSTAÐA HURÐA
525X1200 BJÖRGUNARÞ
BO

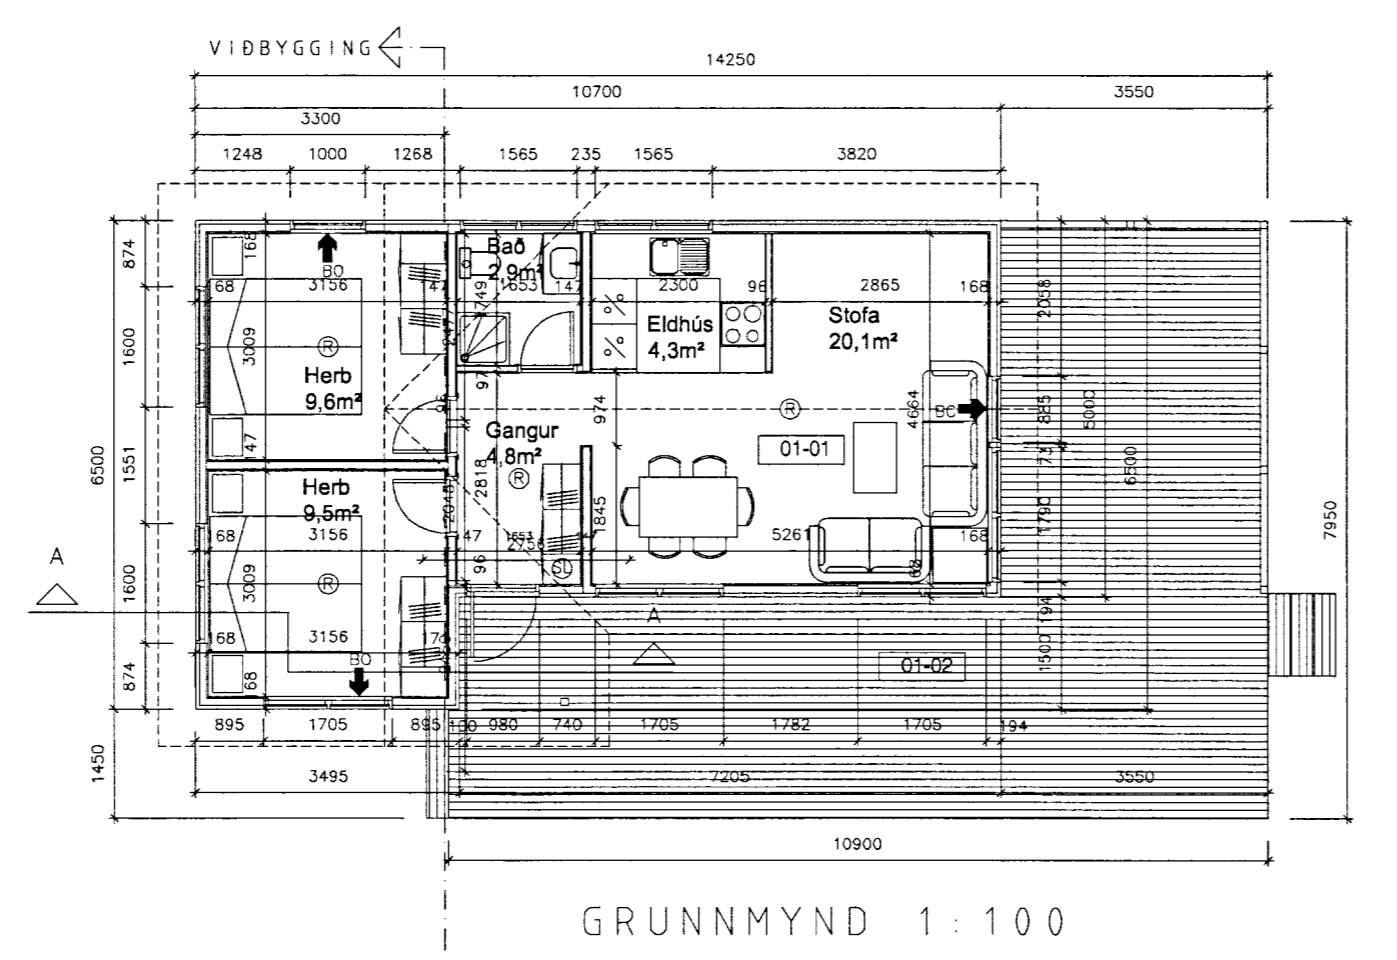

Skráningartafla: Kallbrún 5. Heiðarbær, Bláskógabyggð Árnæssýslu				Skrásetjari: Vignir Jónsson													
Landnúmer: 170230				Kennitala: 020561-4759													
Matshlutanúmer: 01				Útgáfa: 4.01t Dags: 01.05.2012													
Uppskipting og lýsing				Stærðir													
D0 Lokun	D1 Rými hæð-roð	D2 Nokun texti	D3 Höfuð-flokkun	D4 Eignar-hald	D5 Bolniflotur m²	D5M Milliflotur m²	D6 Sigar m²	D7 Op m²	D8 Brúttóflotur m²	D9 Brúttóflotur sh < 1.8	D10a Salarhæð min	D10b Salarhæð max	D11 Brúttó rúmmál m³	D12 Nettóflotur m²	D16 Birt flatarmál m²	Reknilata skiptarúmmál m³	D17 Skipta-rúmmál m³
			Matshluti		58,7	0,0	0,0	0,0	58,7	0,0			187,5	51,2	58,7		202,888
			Both										11,7				
A	01		1. hæð sumarybúð	N	0101	58,7	0,0	0,0	58,7	0,0	2,31	3,38	175,8	51,2	58,7	2,99	153,088
C	0102		þallur	S	0101	58,7			58,7				175,8	51,2	58,7	1,00	49,800
			Alls			58,7											202,888

BYGGINGARLÝSING

HÚSID ER HÆÐ.
STÆKKUN SUMARHÚSS. ÁÐUR TEIKNAD, ÓLI Guðmundur Hreiðar Þórðarson
FYRIR STÆKKUN Flatarmál brúttó 31,69m² Rúmmál 105,08m³ Flatarmál netto 27,69m² Verðind 55,07m²
EFTIR STÆKKUN Flatarmál brúttó 58,74m² Rúmmál 175,80m³ Flatarmál netto 51,20m² Verðind 48,90m²

HÚSID ER BYGGT Á STEINSTEYPTUM SÖLUUNDIRSTÖÐUM OG SITUR Á DREGURUM OG GÖLFGRIND DAR OFAN Á. EINANGRUN ER 145mm VEGGIR HÉÐAR ERU BYGGÐUR UPP MED 98mm TIMBURGRIND FYLLTRI MED STEINULL. KLÆTT ER UTANÁ VEGGJAGRINDUR MED 12mm VATNSLÍMDUM KRÖSSVIÐ 23x45mm LÖÐRÉTTUM LOFTUNARLISTUM OG LÁRÉTTRI VATNSKLÆDNINGU. AD INNAN ER RAKAVÖRN ÚR PLASTI, 35x45mm RAFMAGNSGRIND OG 12mm PANELKLÆDNING
ÞAK ER SAMBYGGD SPERRA ÚR 198mm VIÐARSPERRUM OG EINANGRAD MED 195mm ÞAKULL. AD INNAN ER RAKAVÖRN ÚR PLASTI ÁSAMT PANELKLÆDNINGU. ÞAK ER TIMBURÞAK, BYGGT UPP MED SPERRUM KLÆDDUM MED 25mm BORDAKLÆDNINGU, ÞAKPAPPA OG BÄRUSTÄLI. ÞAK ER EINANGRAD MILLI AD INNAN ERU ÖTVEGGIR KLÆDDIR MED PANEL Í FLOKKI 1.
LÉTTBYGGDIR INNVEGGIR ERU ÚR TIMBURGRINDUM SEM KLÆDDAR ERU MED PANEL OG EINANGRADIR AD INNAN MED STEINULL. LOFTRÆSING ER UM ÖPNANLEGA GLUGGA. HITUN ER MED RAFMAGNSHITA. REYKSKYNNJARAR ERU Í HÚSINU OG SLOKKVITÆKI.

Tilvisun:	Heiti teikningar:	
X		
8		
7		
6		
5		
4		
3		
2		
1		
Br.	Dags.: Af. Sam. Breyting:	
Vignir Jónsson Byggingateknifræðingur Skipasundi 47 104-Reykjavík Sími: 564-0224 e-mail: vigniri@solark.is		
KALLBRÚN 5, HEIÐARBÆR		
BLÁSKÓGABYGGÐ, ÁRNÆSSÝSLU		
GRUNNMYNDIR, ÚTLIT, SKRÁNINGARTAFLA OG AFSTÖÐUMYND		
VERK NR.: 041	KVARDI: 1:100	BL. NR.: A1
TEIKN. NR. 0081		
MAÐAÁV.J.	TEIKN.V.J.	YFIRV.J.
DAGS: 01.06.2012	BYGGINGARFRÆÐINGUR: Vignir Jónsson	SKRÁNINGARFRÆÐINGUR: VIGNIR JÓNSSON
TEIKN. NR. 020561-4759		