



ÖLL MÁL SKULU ATHUGAST Á STAÐNUM
GRINDAREFNI Í VEGGJUM A TIL F SKAL VERA 45x95mm

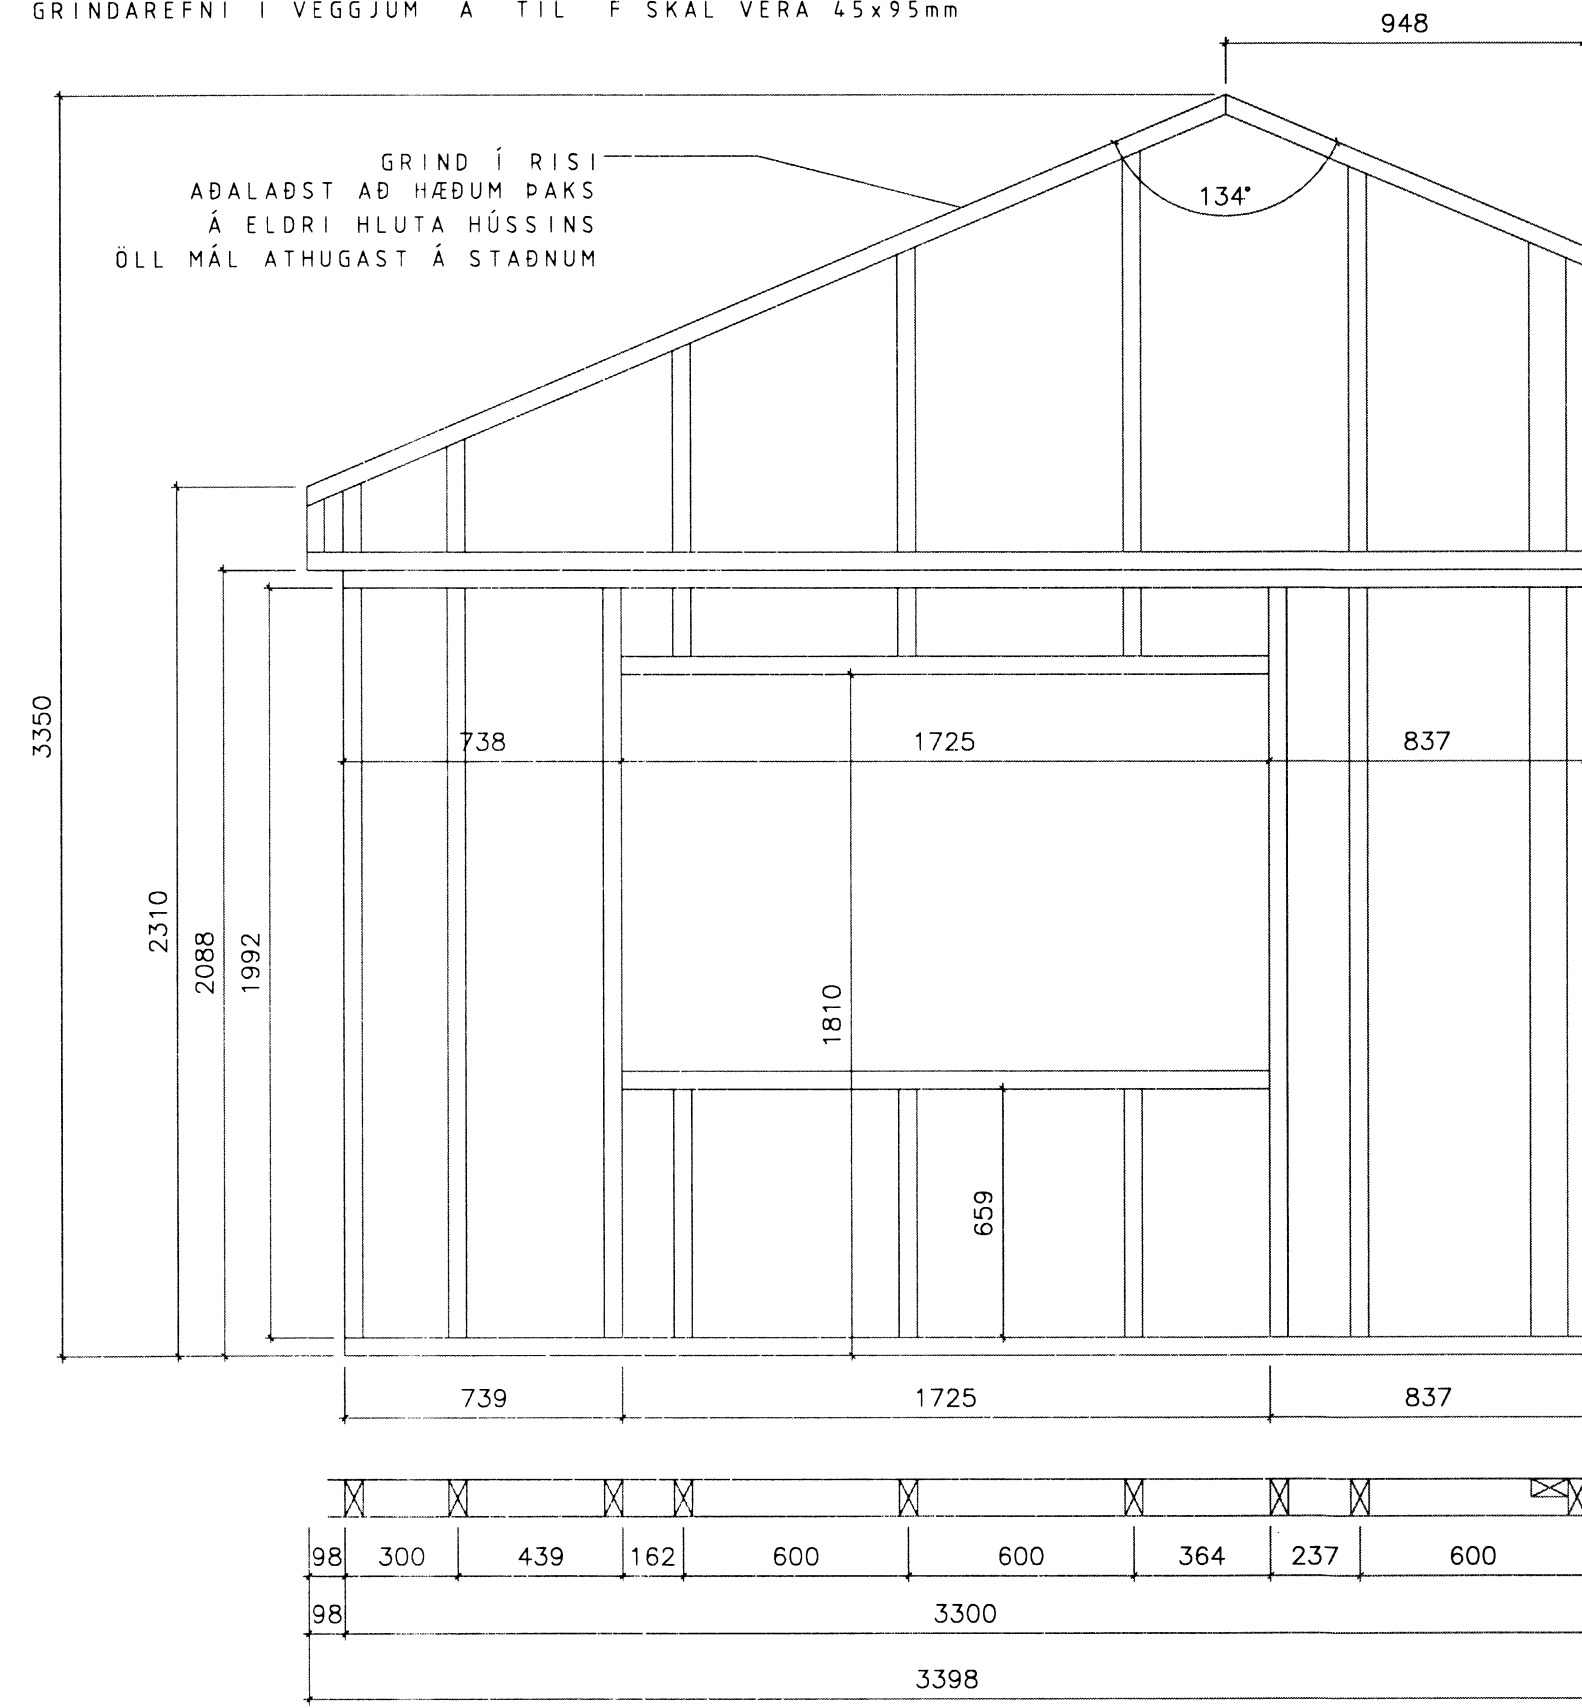


VEGGJAGRIND 48x98mm
VEGGUR C 1:20

GRIND Í RISI
ADALADST AD HÆÐUM ÞAKS
Á ELDRI HLUTA HÚSSINS
ÖLL MÁL ATHUGAST Á STAÐNUM

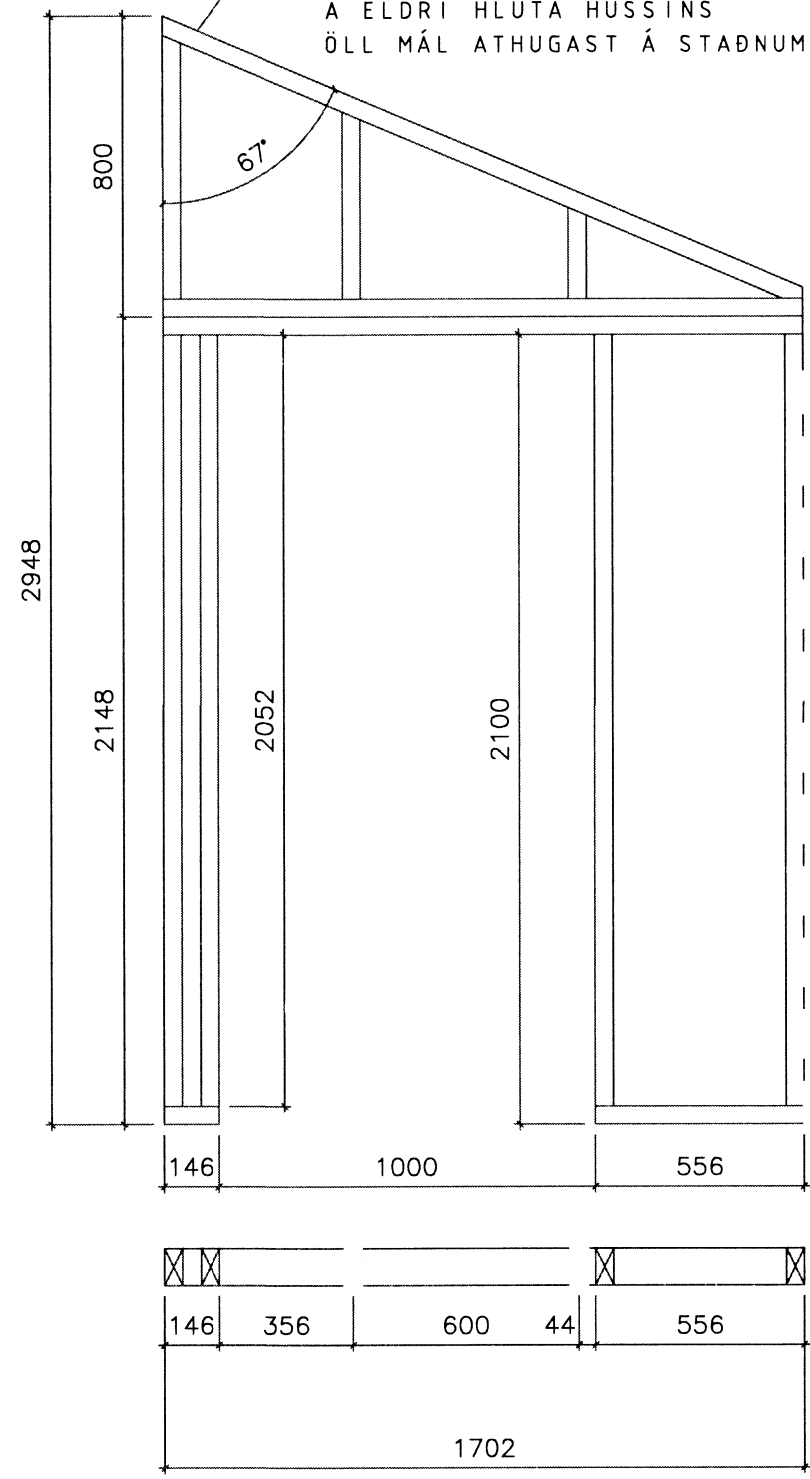

VEGGJAGRIND 48x98mm
VEGGUR E 1:20


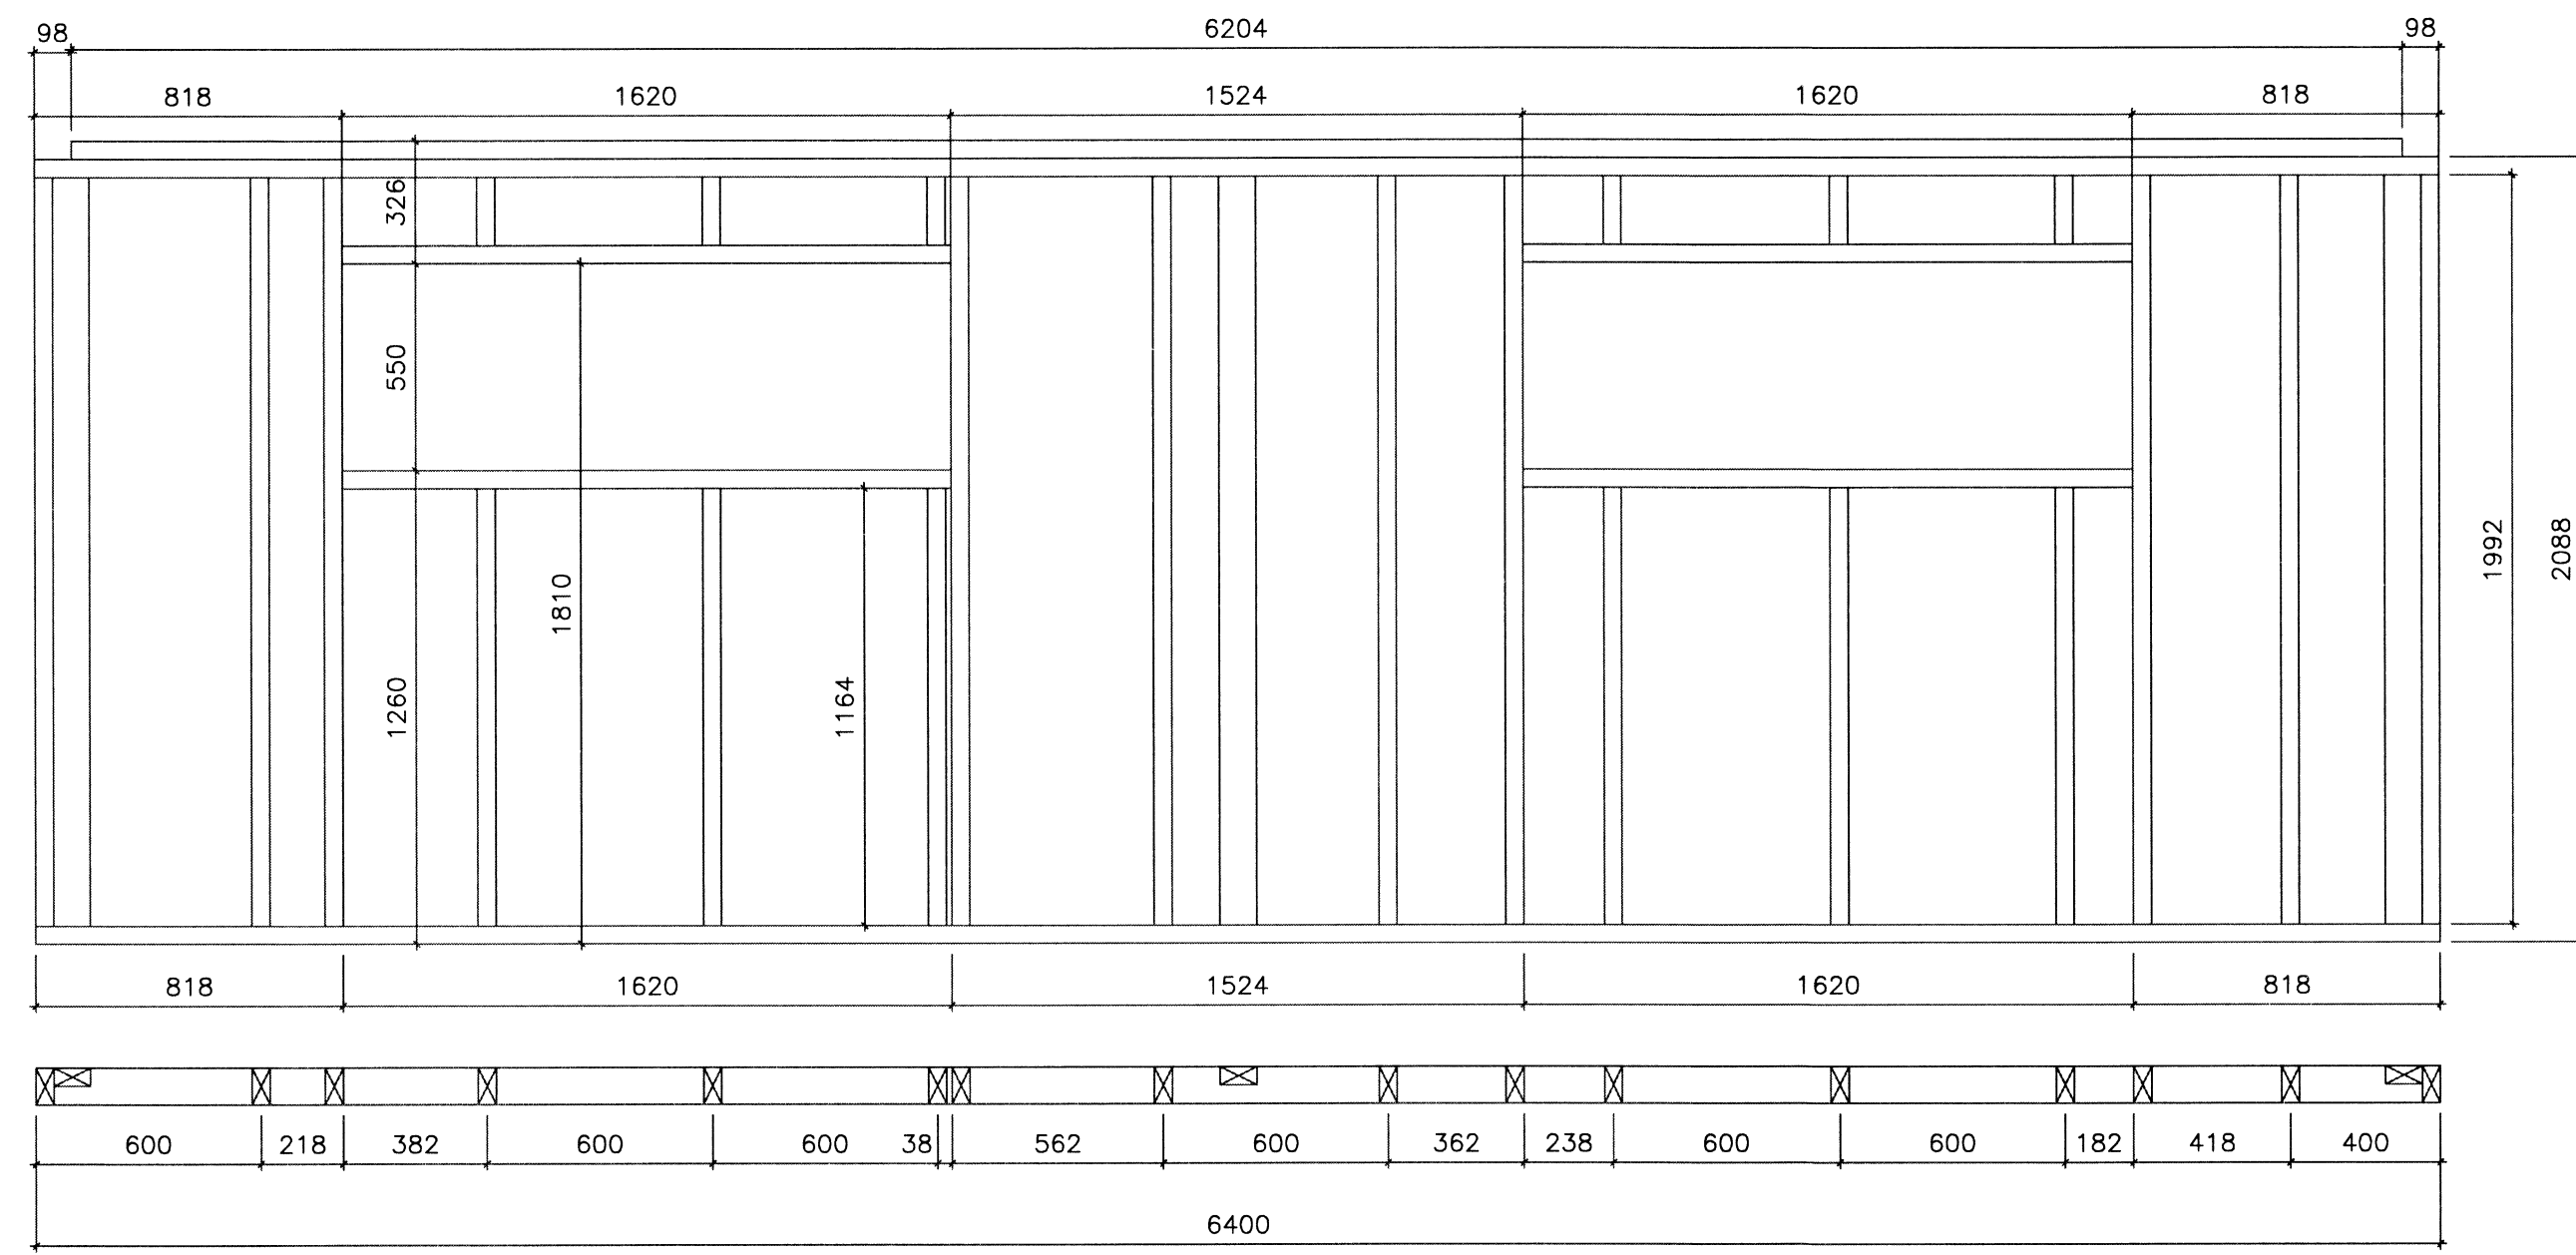


VEGGJAGRIND 48x98mm
VEGGUR B 1:20

ÚTLÍNUR
ELDRA HÚSS


VEGGJAGRINDUR ERU KLÆDDAR MED 9mm KROSSVIÐ
FESTIST MED 2½" GALV NÖGLUM
C/C 100mm VIÐ BRÚNIR KROSSVIÐS
C/C 150mm Í MIÐJU KROSSVIÐS

Skipulags- og byggingarfulltrúi Uppveita eh.
Yfirfarið
04. DES. 2014
Hilmar Jónsson
Byggingarfulltrúi

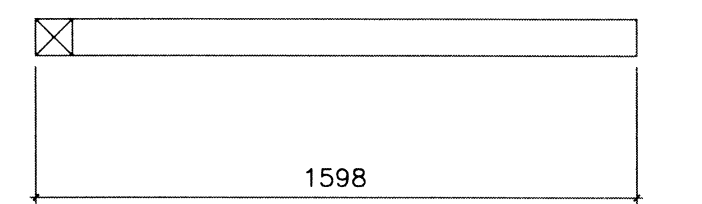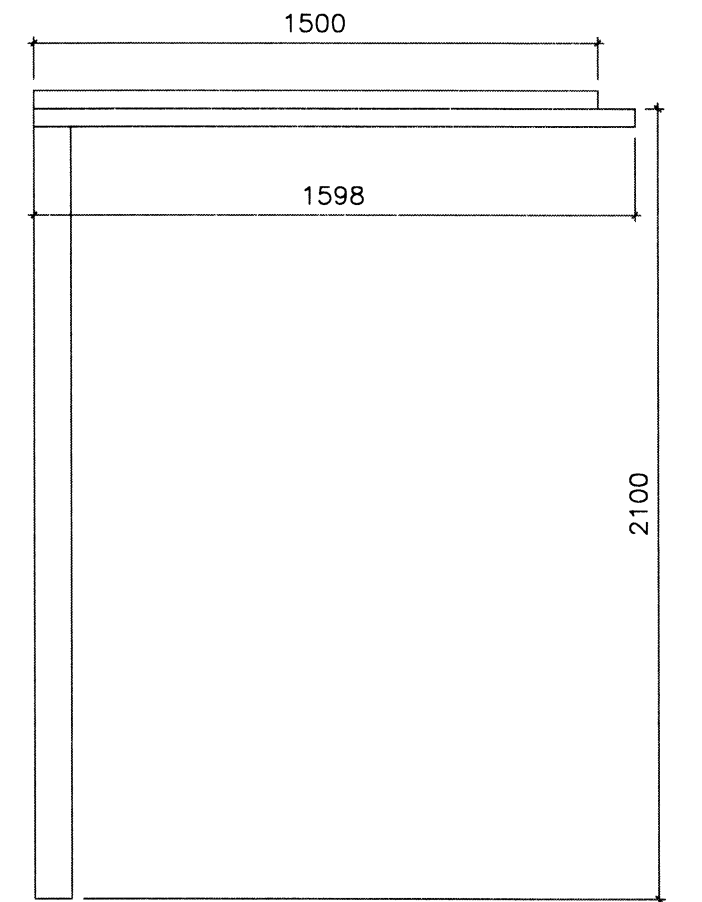

VEGGJAGRIND 48x98mm
VEGGUR F 1:20


ÖLL MÁL SKULU ATHUGAST Á STAÐNUM
GRINDAREFNI Í VEGGJUM G OG H SKAL VERA 45x95mm

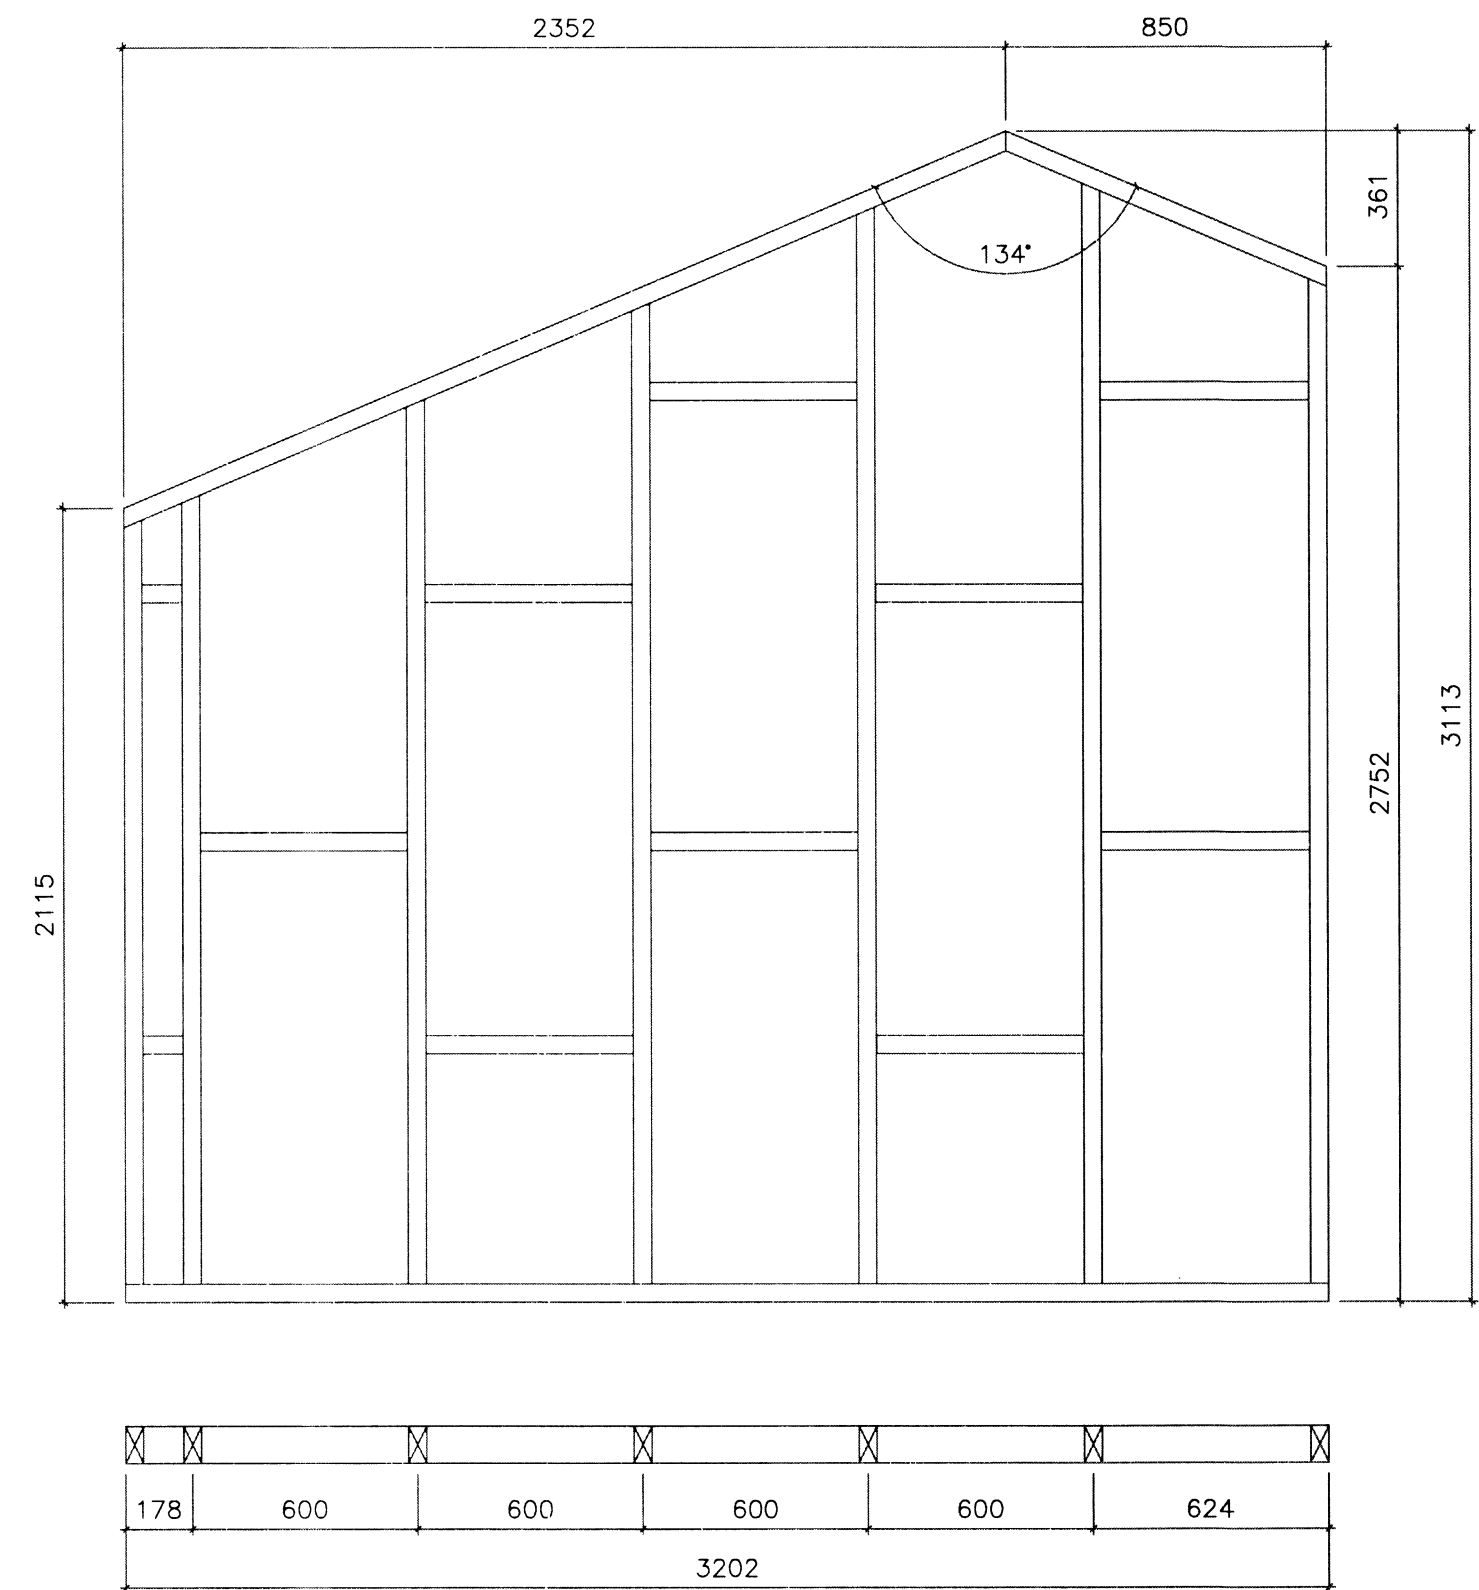


VEGGJAGRIND 48x98mm
VEGGUR G 1:20

BITAR FJARLÆGGDIR

ÚTLÍNUR
ELDRA HÚSS

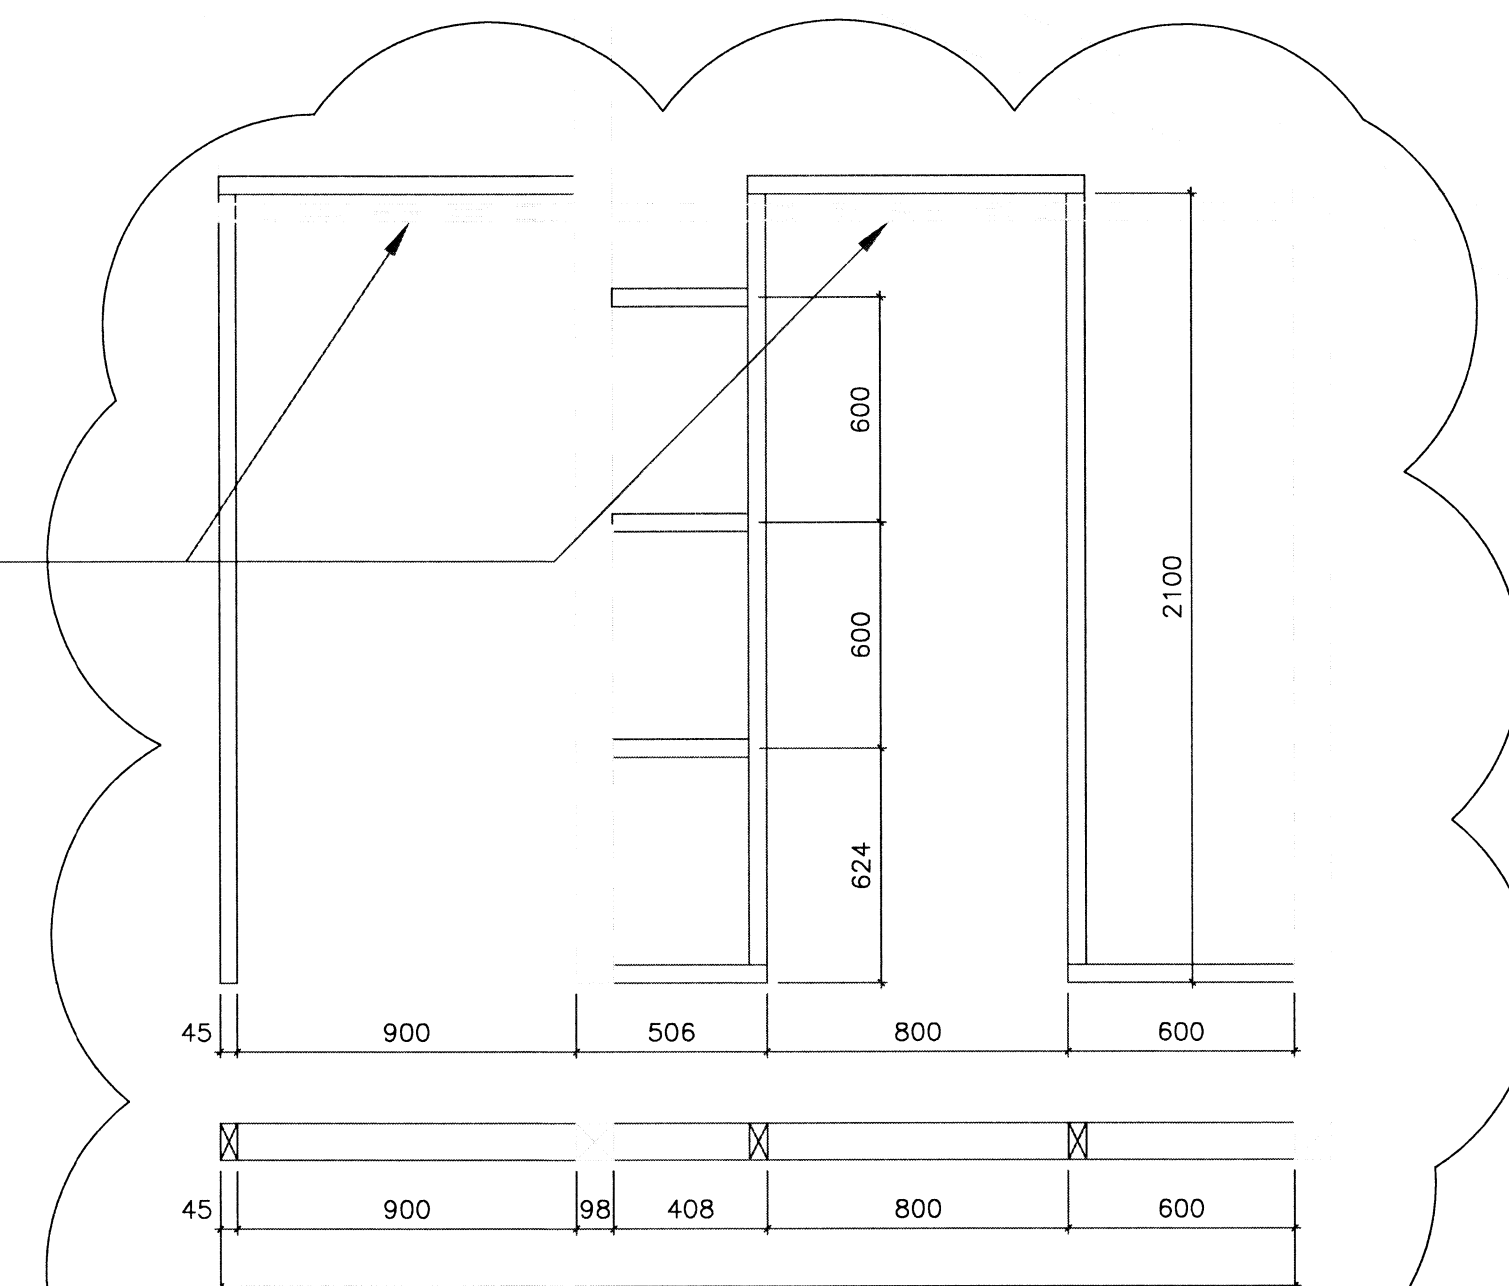

VEGGJAGRIND 48x98mm
VEGGUR H 1:20

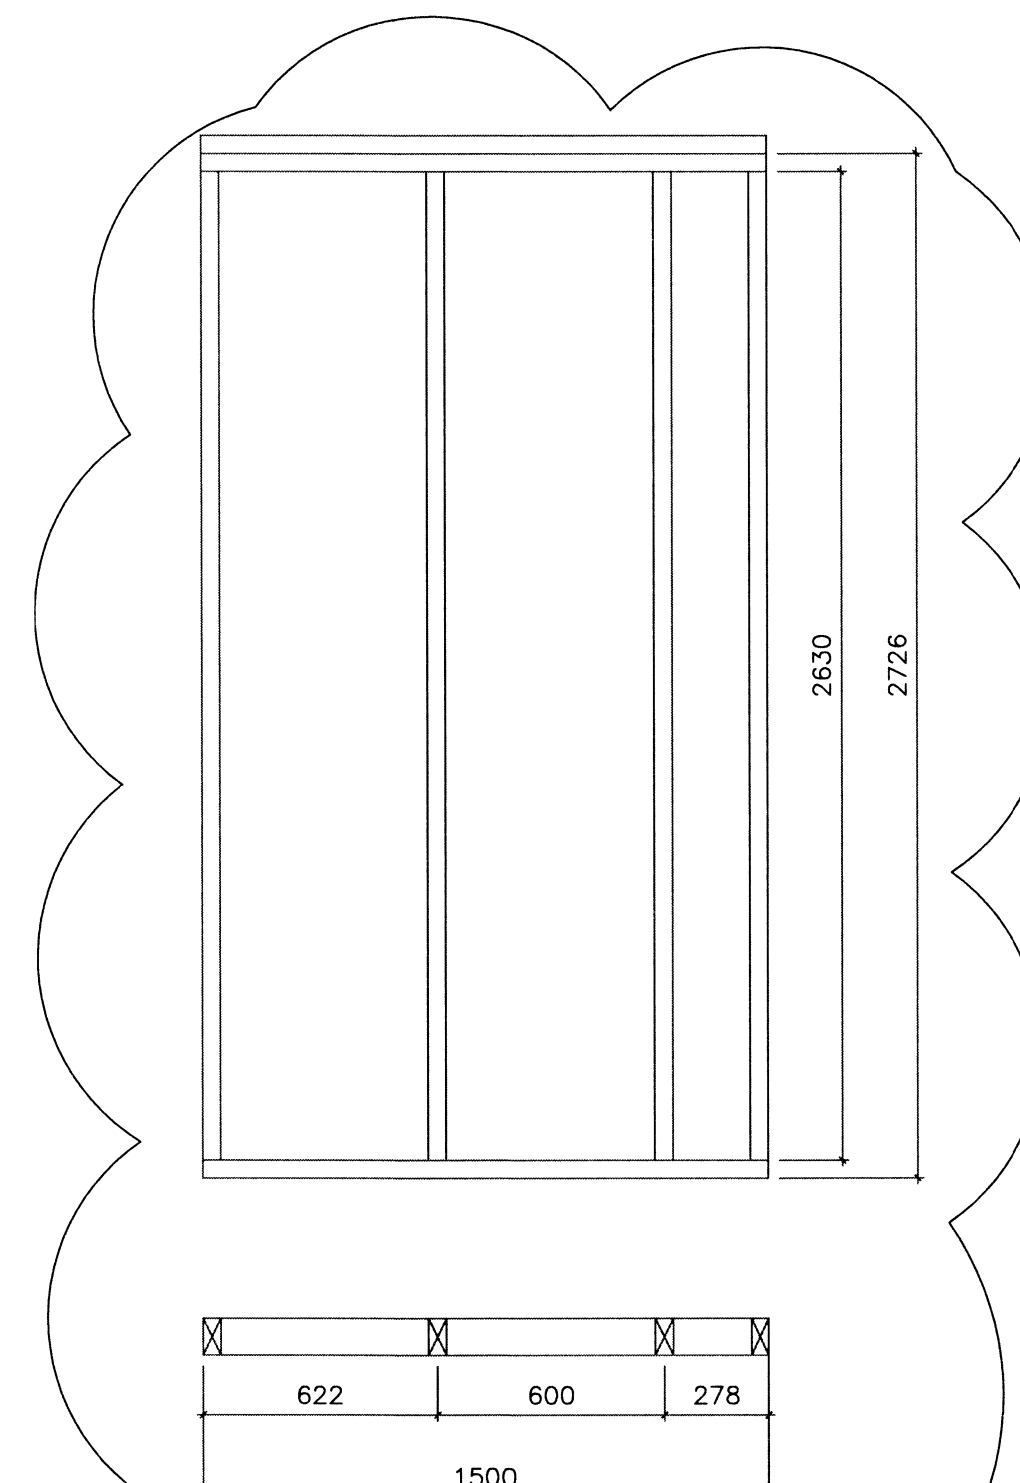

VEGGJAGRIND 48x98mm
VEGGUR D 1:20

Tilvísun: Helti teikningar:	
X	
8	
7	
6	
5	
4	
3	
2	
1	25.11.14 V.J. V.J. Veggir H og D lagfærdir
Br.	Dags.: Af. Som. Breyting:

Vignir Jónsson Byggingatæknifræðingur
Stórikriki 34 270-Mosfellsbær
Sími: 859-5090
e-mail: vignir-jonss@hotmail.com

KALLBRÚN 5) HEIÐARBÆR LÖB 170230			
BLÁSKÓGABYGGÐ, ÁRNESSÝSLU			
BURÐARVIRKI ÁSYND BURÐARVEGGIR VEGGIR B, C, D, E, F, G OG H			
VERK NR. 041	KVARDI	BL. NR.	B2
TEIKN. NR. 0081	1:20		
MAKAR V. J.	TEIKN V. J.	FRÁBYGGINGARFRÆÐINGUR Vignir Jónsson	
DAG 15.06.2013		MAKAR VIGNIR JÓNSSON	
PH 020561-4759		FRÁBYGGING Vignir Jónsson	